


PIANTA DELLE COPERTURE


Legenda



Demolizioni

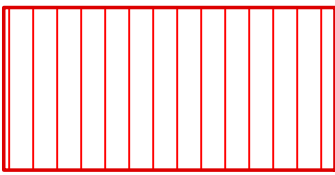

Costruzioni

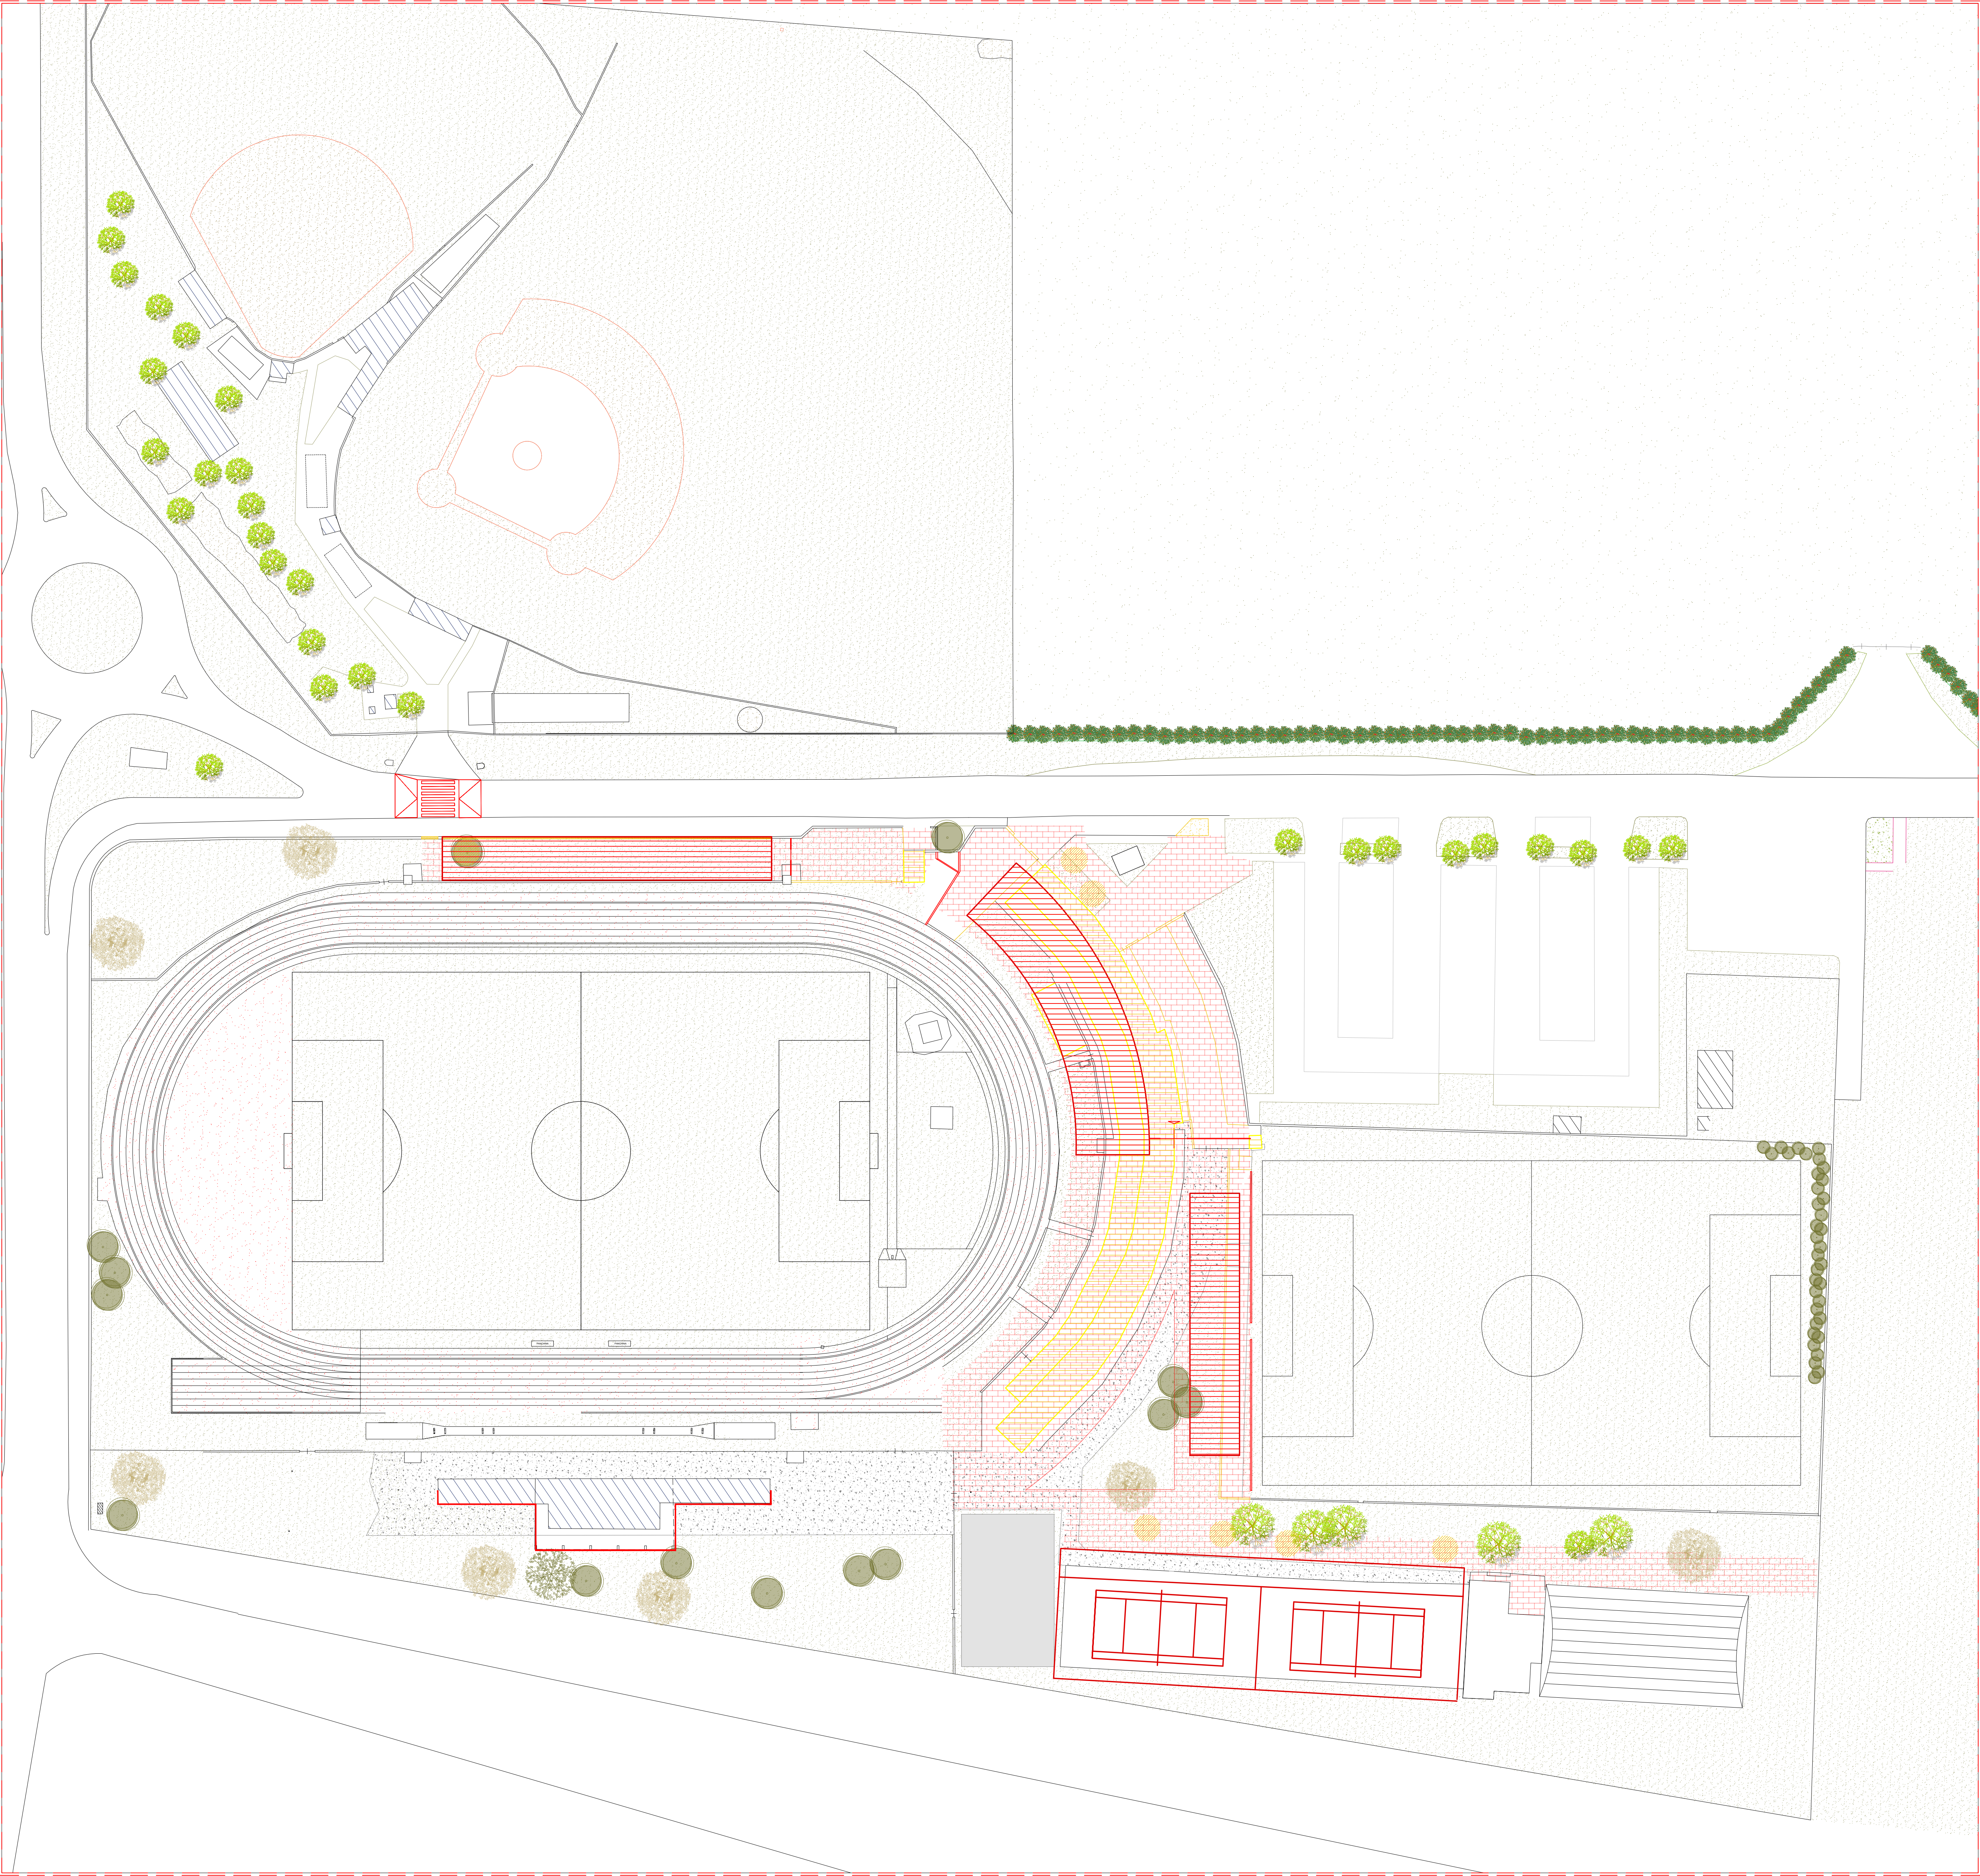

LAVORI DI RIGENERAZIONE ED EFFICIENTAMENTO ENERGETICO DEL CENTRO SPORTIVO FRANCO GIORGETTI

PNRR, Missione 5, Componente 2, Misura 2.1, Investimento Rigenerazione Urbana
CUP - D98I21000160001
PROGETTO DI FATTIBILITA' TECNICO ECONOMICA AVANZATA



Comune di
Bovisio Masciago
Comune di Bovisio Masciago (MB)
Localizzazione intervento: Via Europa
Piazza Biraghi 3 - 20813 Bovisio Masciago (MB)
Pec: comunebovisiomasciago@cert.legalmail.it
mail protocollo@comune.bovisiomasciago.mb.it
Tel. 3903625113 - fax 390362558720
P.VA 02767730663
Codice Fiscale 03959350152



FINANZIATO DALL'UNIONE EUROPEA
NEXT GENERATION EU
Studio di progettazione
Rizzinelli e Vezzoli architetti associati
Via Cefalonia 41/A - 25124 Brescia
Progettisti: Arch. Giorgio Vezzoli
ELABORATO DI RAFFRONTO
A17 PIANTE COPERTURE_Fase A
Data: 30.01.2023 | rev.02

