



Del Morino

PROGETTO PER LA REALIZZAZIONE DI UN NUOVO CAPANNONE IN AMPLIAMENTO DEGLI IMPIANTI INDUSTRIALI DELLA Del Morino S.r.l. DI CAPRESE MICHELANGELO
 Ai sensi della L. R. 10.11.2014, n. 65 "Norme per il governo del territorio" - Capo IV "Disposizioni procedurali semplificate", Art. 35 "Varianti mediante Sportello Unico per le Attività Produttive"




LAYOUT DELLE ATTIVITA'

ELABORATO: **D.10** PLANIMETRIA CON LAYOUT DELLA RETE DI ILLUMINAZIONE ESTERNA E PARTICOLARI COSTRUTTIVI
 LUOGO E DATA: Caprese Michelangelo 30.06.2022
 SCALA 1:200

Studio Tecnico Architetti Giuliano e Giulia Del Teglia
 Studio di Architettura e Urbanistica - Ingegneria
 Via N. Aggianti n° 90, 52037 Sassetta (Arezzo)

P. IVA 01458360516 - Tel. e Fax 0575.742275 - E-mail: info@architettdeltaglia.it PEC: architettdeltaglia@pec.it

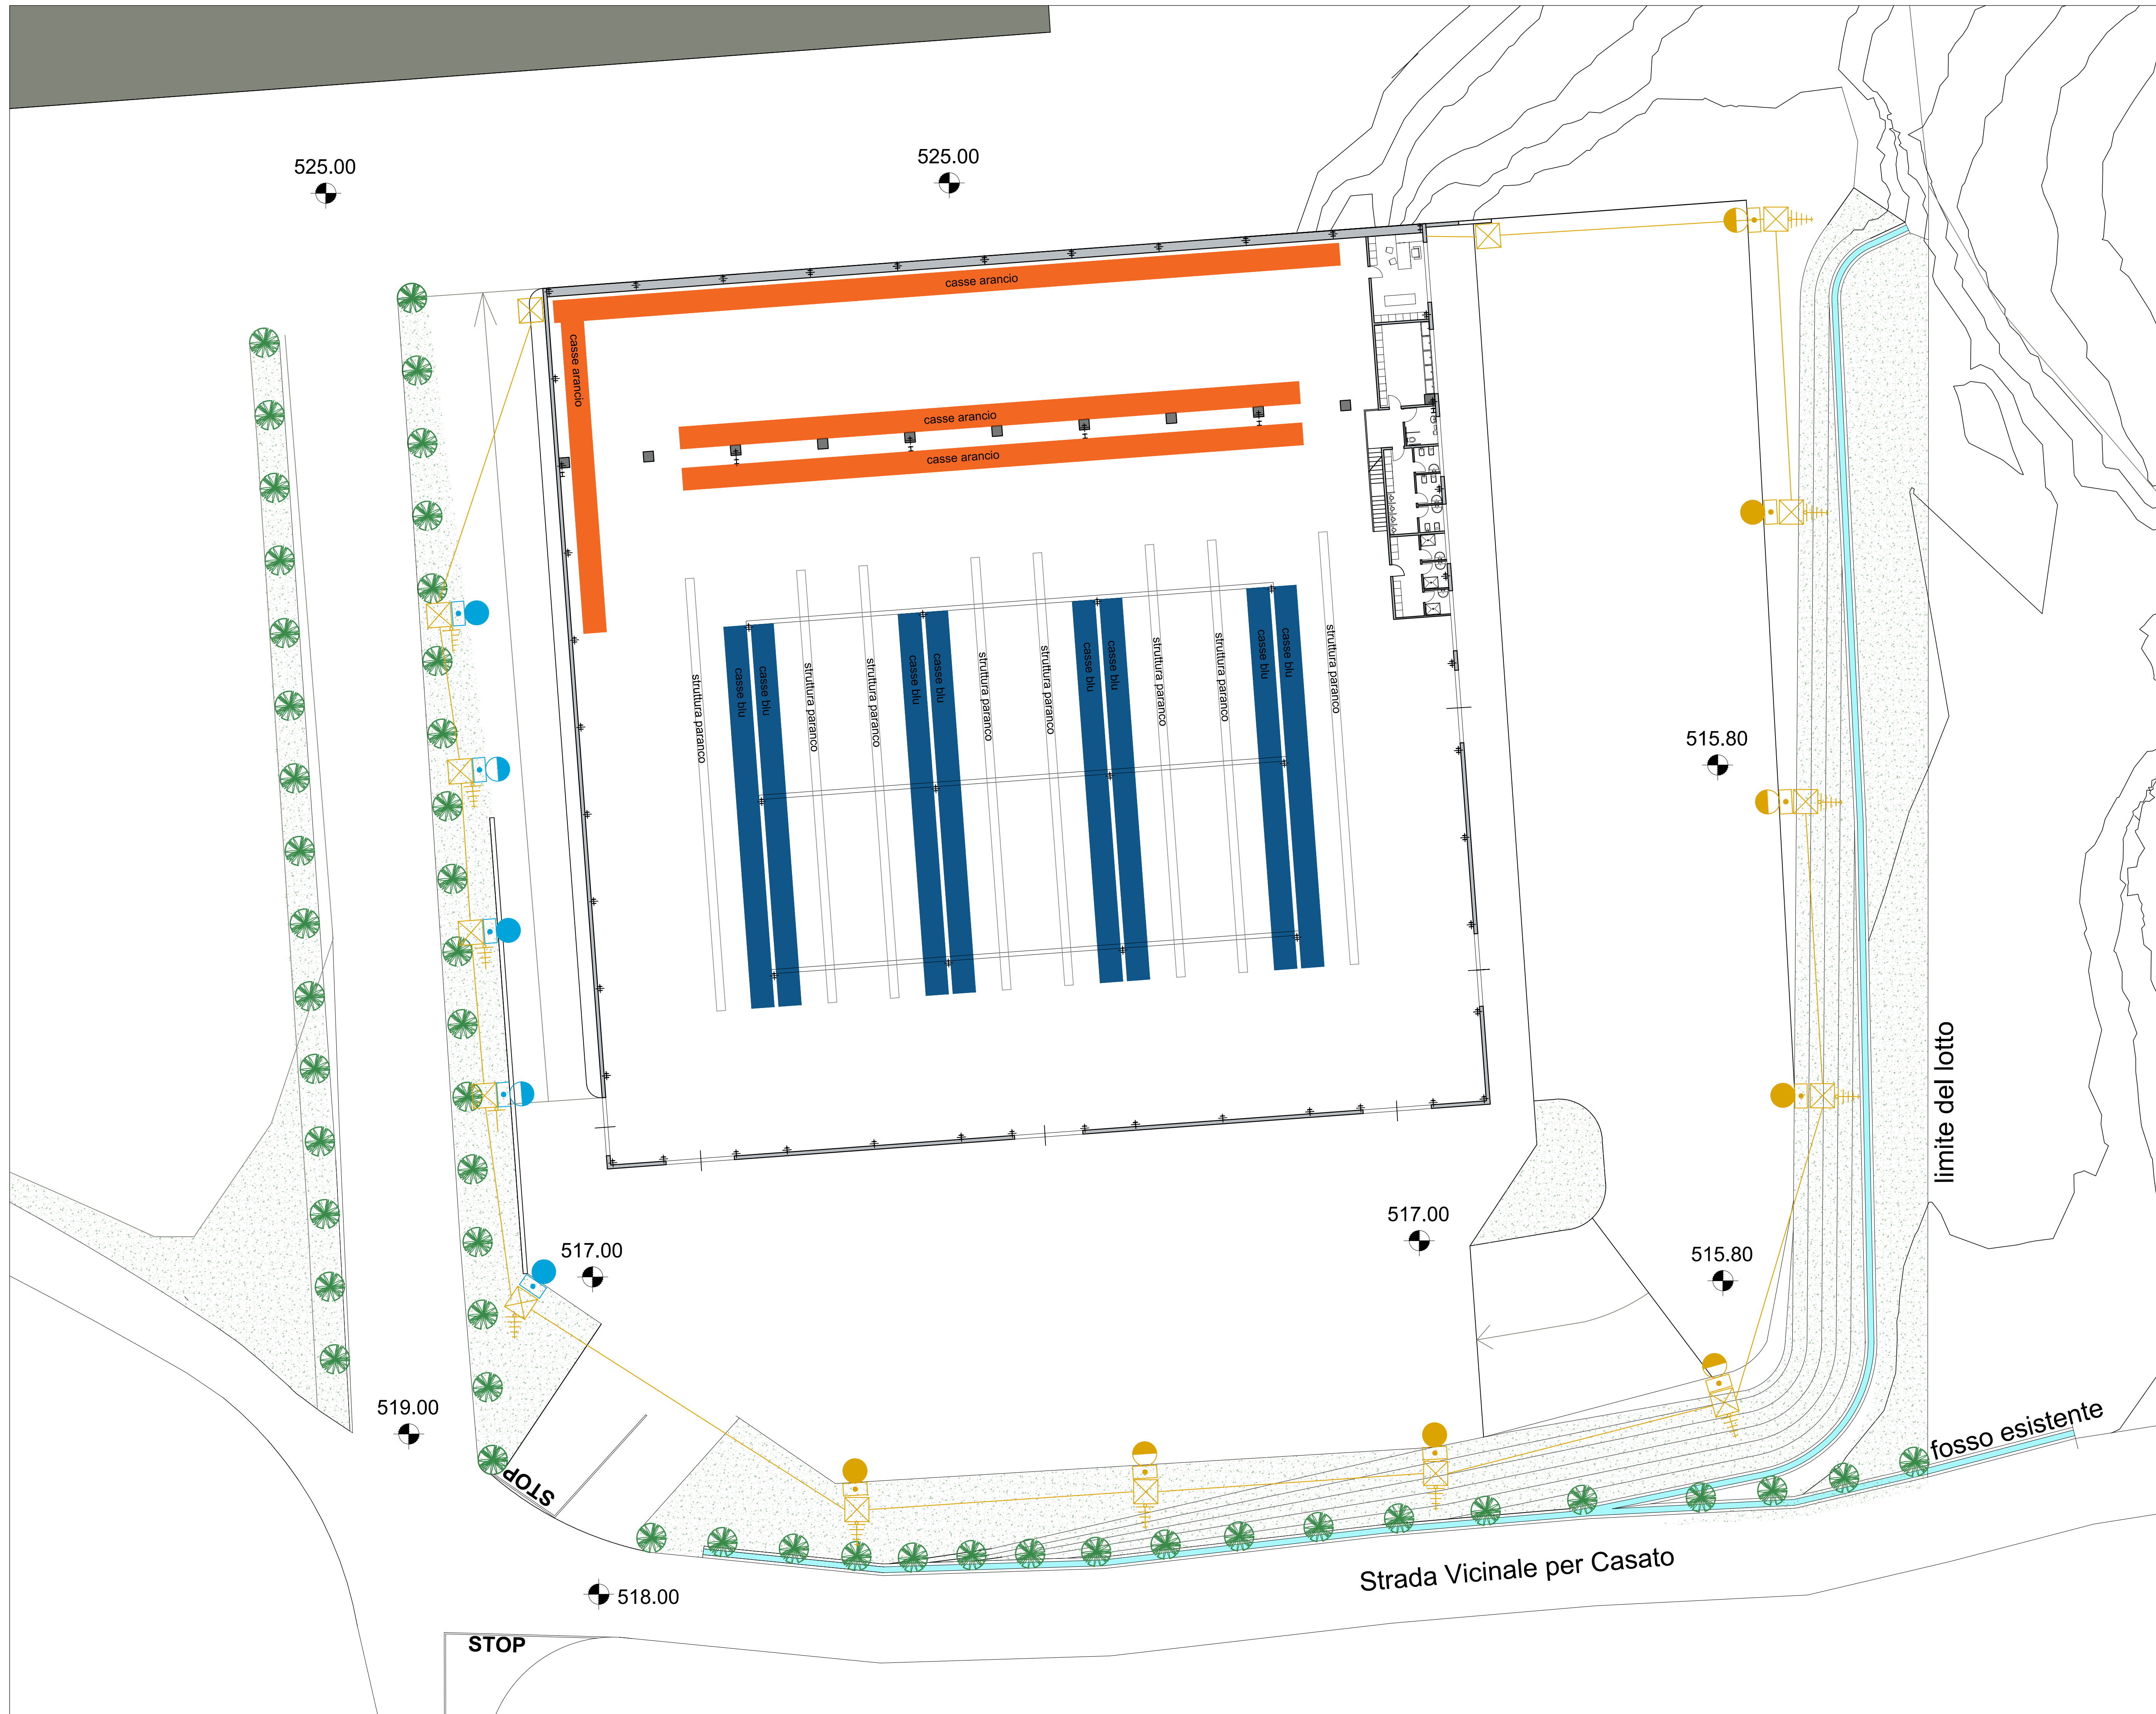

LEGENDA ILLUMINAZIONE ESTERNA SOLUZIONE THORN

	PUNTO LUCE THORN SERIE OXANE
	PUNTO LUCE THORN SERIE PLURIO
	PUNTO LUCE MEZZANOTTE
	PUNTO LUCE TUTTANOTTE
	PUNTO LUCE MEZZANOTTE
	PUNTO LUCE TUTTANOTTE
	GUAINA IN PET corrugato doppio strato flessibile Ø 125 mm con filo tenditore contenente cavi butile doppio isolamento
	PLINTO PREFABBRICATO PER PALO
	POZZETTO DI DIRAMAZIONE
	ARMADIETTO ENEL ESISTENTE
	QUADRO DI DISTRIBUZIONE SU ARMADIO STRADALE
	DISPENSORE DI TERRA a croce H = 1,5 m collegati con cavo di terra nudo Ø 25 mm

THORN OXANE




illuminazione piazzali
 Lampada: THORN 96259948 Oxane 84W CL2 (STD)
 Flusso luminoso: 5972 lm
 Potenza lampade: 84 W
 Classificazione lampade secondo CIE: 100
 CIE Flux Code: 47 84 100 95 100
 Dotazione: 1 x LED 84 W
 Distanza pali: 26 m
 Altezza di montaggio 7 m

THORN PLURIO




illuminazione rampa di collegamento piano terra-primi
 Lampada: THORN 96260725 PLURIO O LED
 30W/BP8 CL2 R/S (STD)
 Flusso luminoso: 2026 lm
 Potenza lampade: 30 W
 Classificazione lampade secondo CIE: 100
 CIE Flux Code: 20 58 96 100 98
 Dotazione: 1 x LED 31 W
 Distanza pali: 11 m
 Altezza di montaggio 4,50 m


PARTICOLARI POSIZIONAMENTO PUNTI LUCE E CONDOTTE DI ALIMENTAZIONE

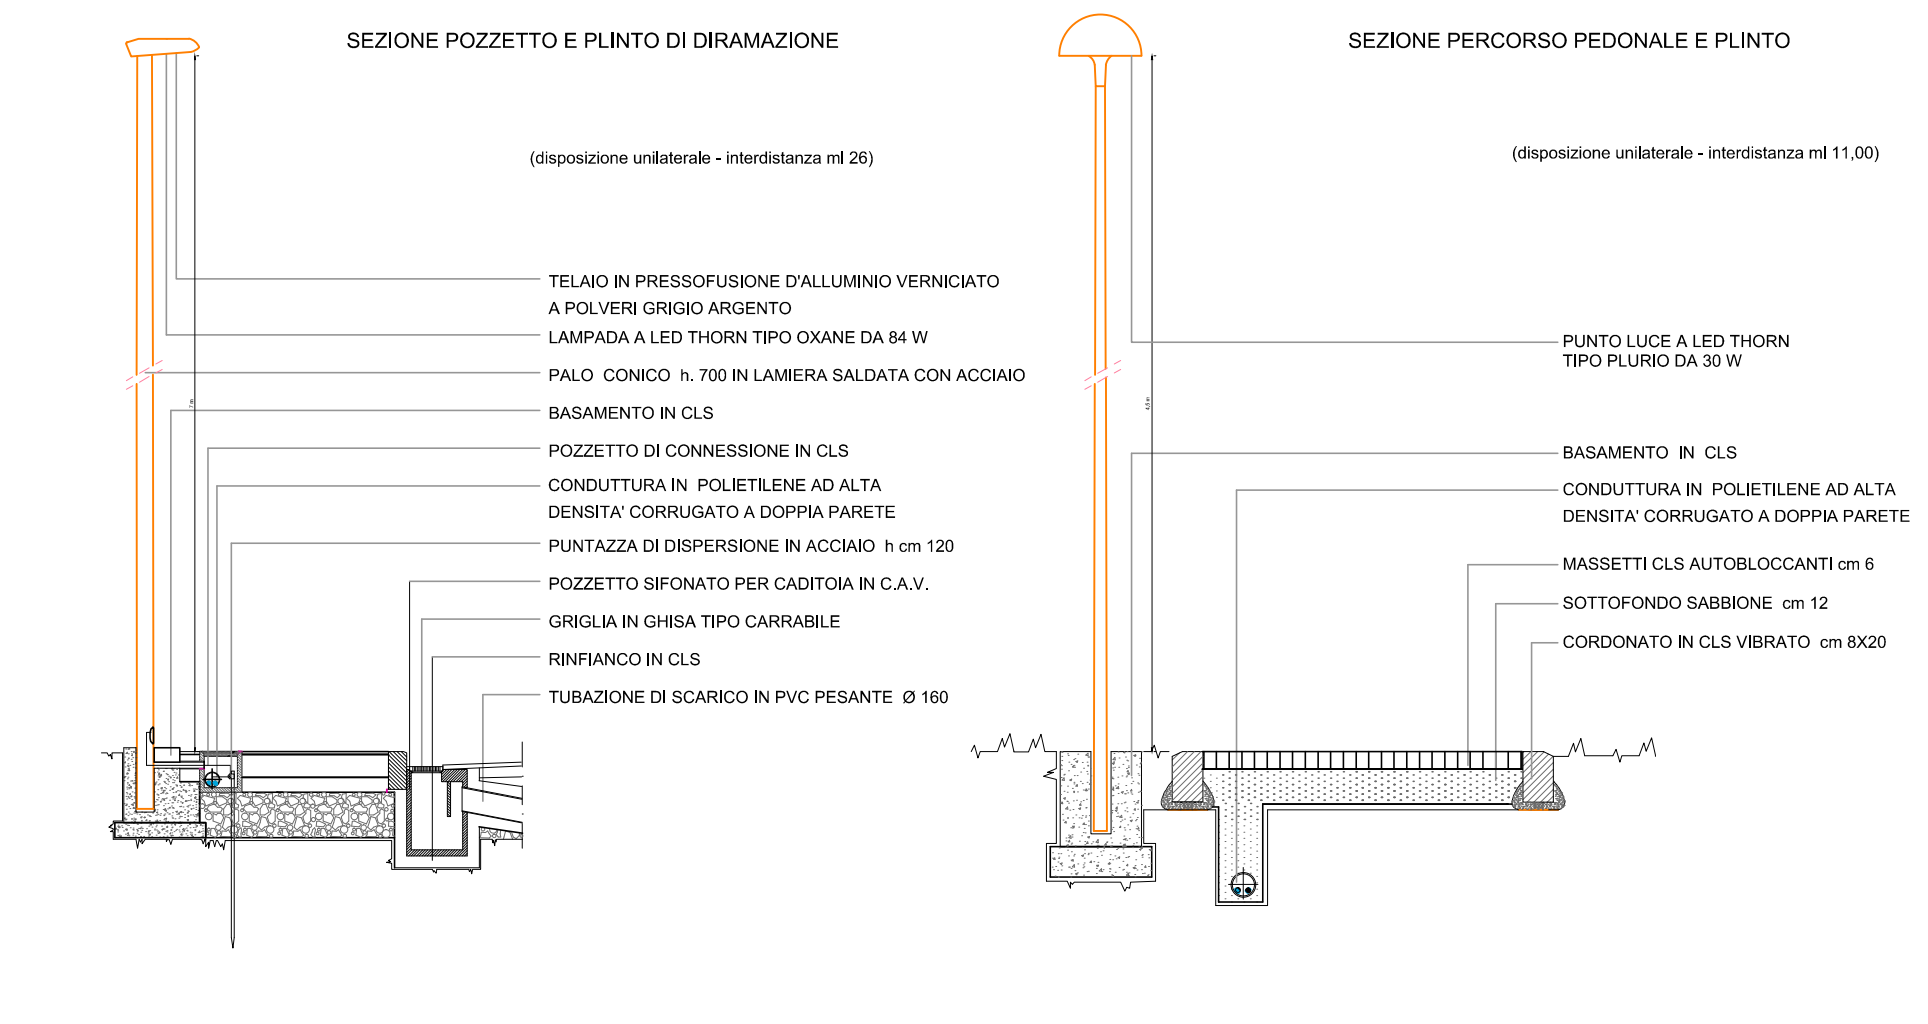

LINEA ILLUMINAZIONE PUBBLICA

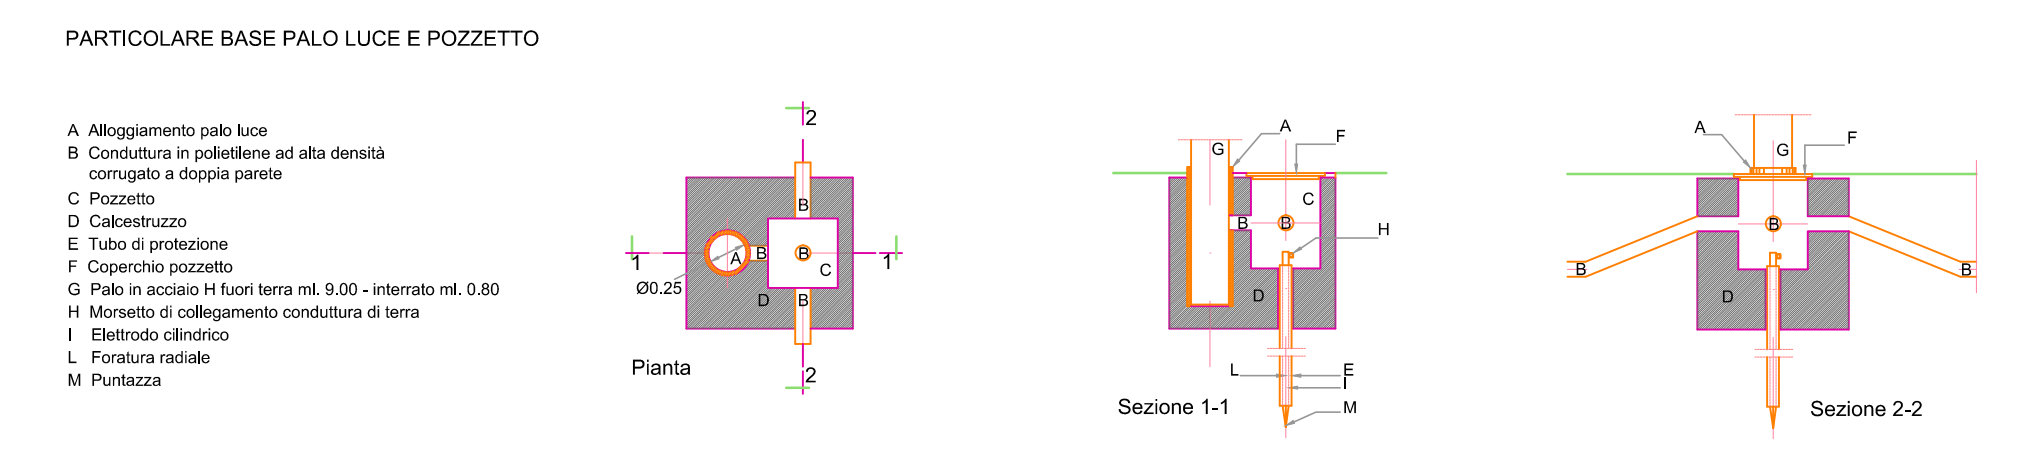

SEZIONE TIPO DELLO SCAVO E POSA CAVIDOTTO
 scala 1:25

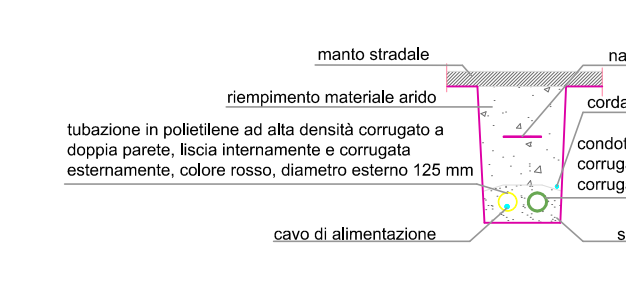

PARTICOLARE POZZETTO DI DIRAMAZIONE - 60x60x100 / 40x40x40
 scala 1:25

