

COMUNE DI CADEGLIANO VICONAGO

Località Providè

Il proprietario: DANESI ALBERTO
Lavena Ponte Tresa – via Brusimpiano n. 18

Il proponente: Soc. La Lombarda Scavi srl
Lavena Ponte Tresa – via Repubblica n. 16

Ubicazione intervento: Località Providè – S.P. n. 61 km 12
Mappali: 852-2344-2345-2351-2343-2348-2342-2767-2534

AMBITO ATP-6

PROGETTO NUOVO CAPANNONE

TAV. 6

PLANIMETRIA CON SCHEMA FOGNATURE

Scala 1:500


LA PROPRIETA'

IL PROGETTISTA

L'IMPRESA

IL DIRETTORE DEI LAVORI

STUDIO
ING. ENRICO GEOM. ROBERTO ZONARI
VIA C. BATTISTI n. 90
21043 CASTIGLIONE OLONA (VA)
Tel. 0331 - 85.87.57

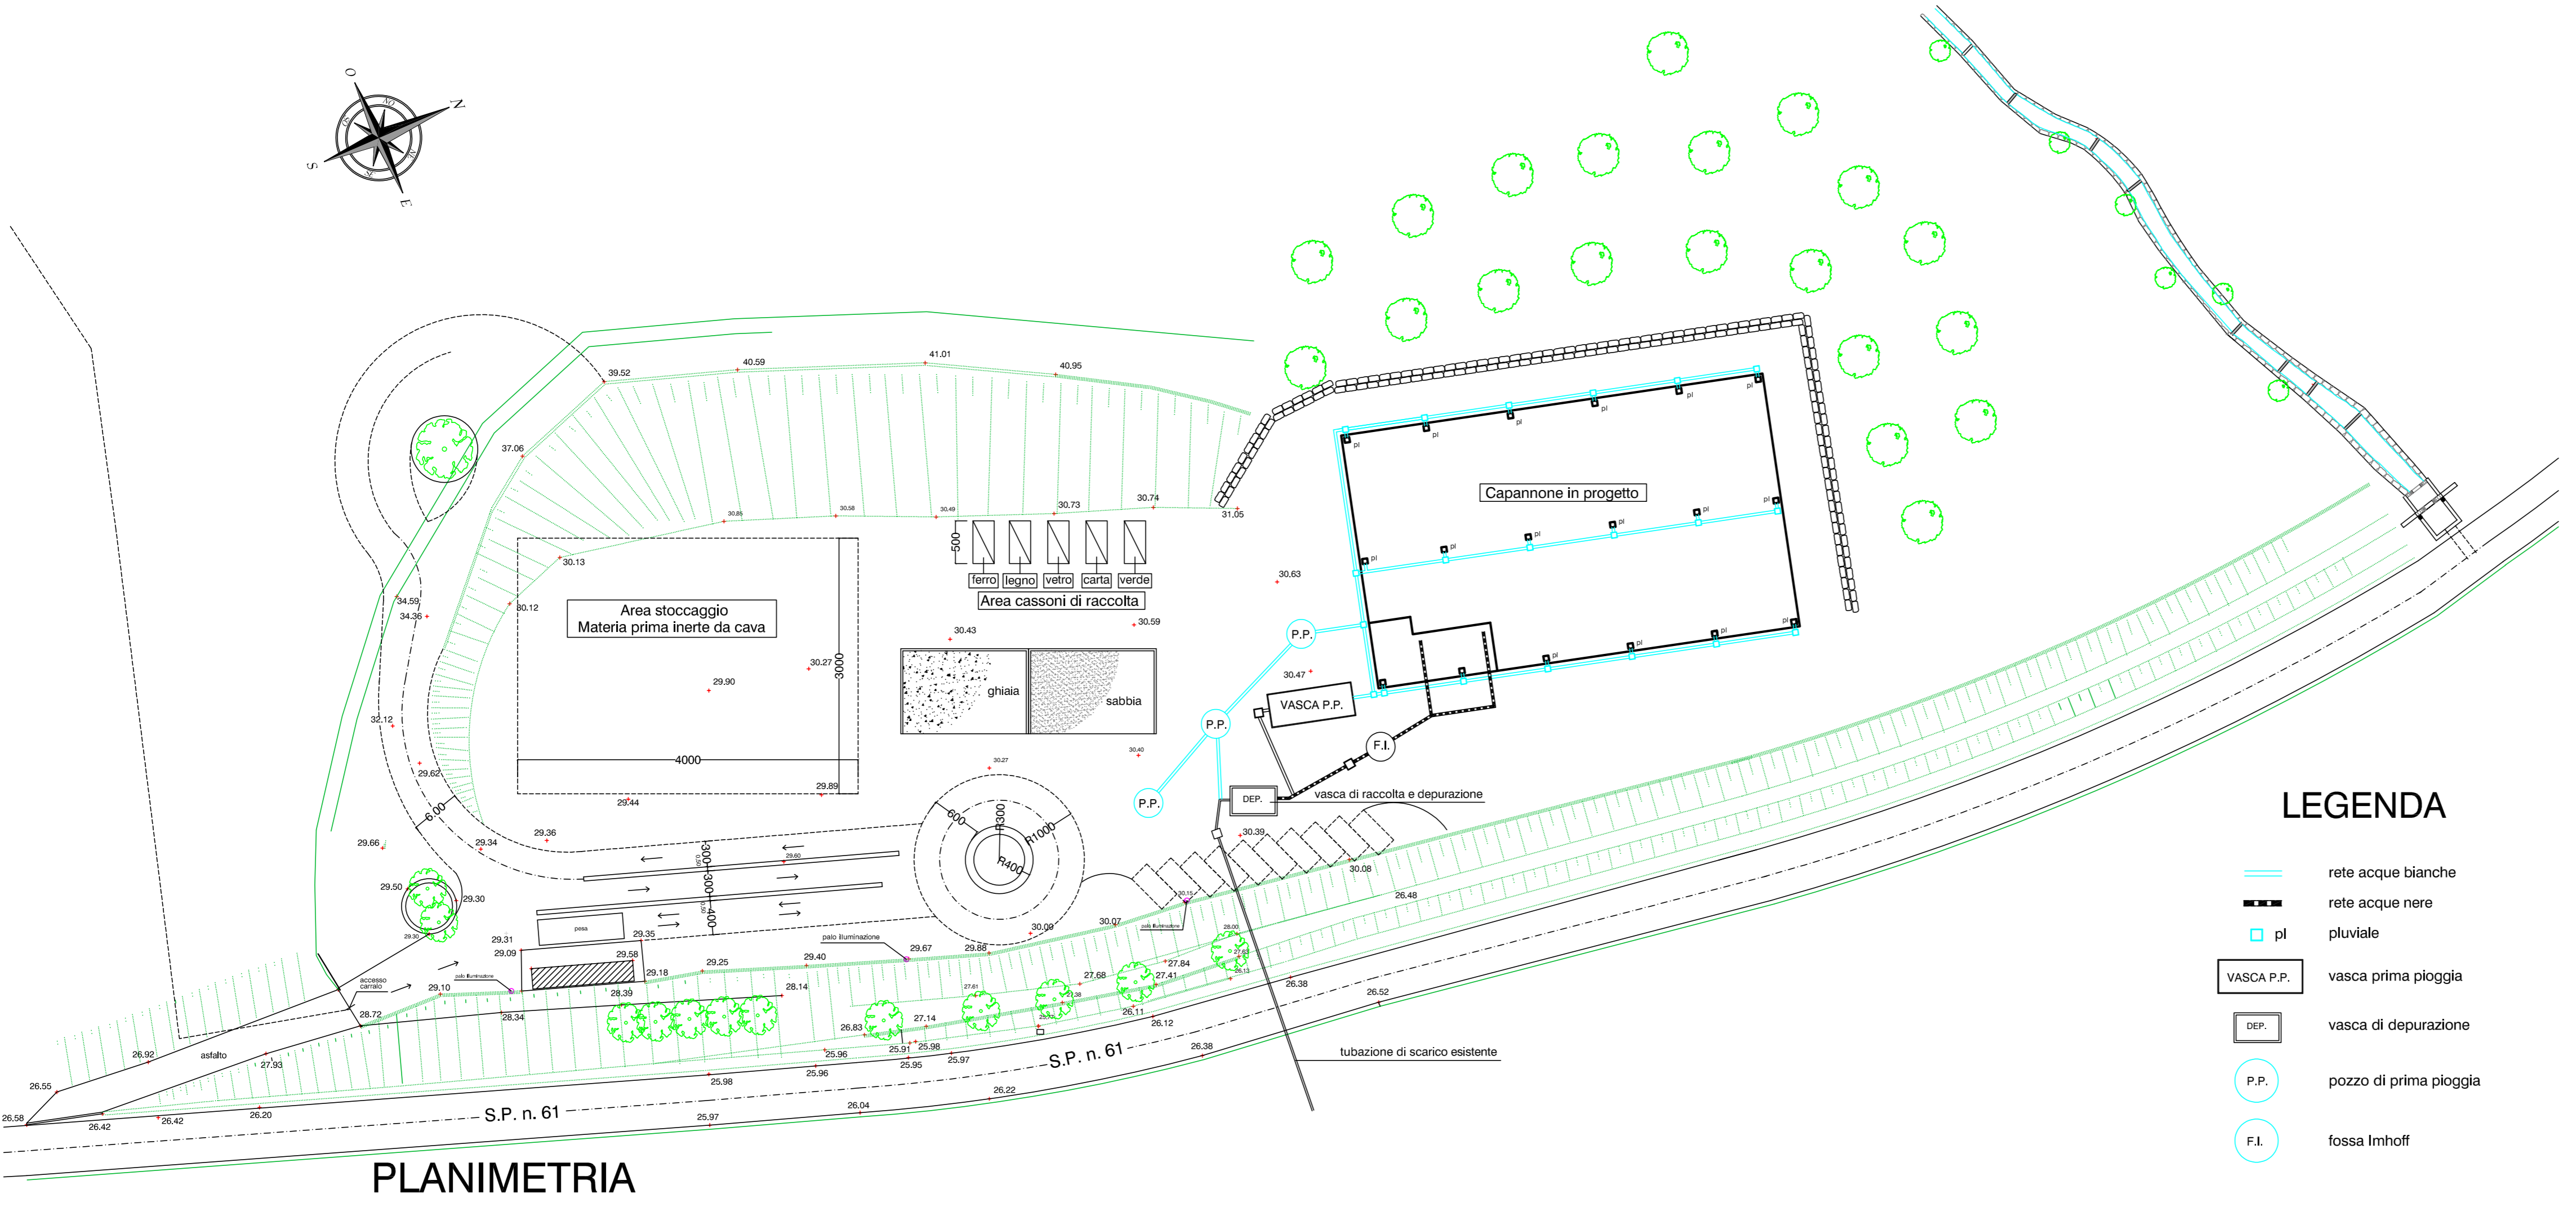

LEGENDA

- rete acque bianche
- rete acque nere
- pl pluviale
- VASCA P.P. vasca prima pioggia
- DEP. vasca di depurazione
- P.P. pozzo di prima pioggia
- F.I. fossa Imhoff

PLANIMETRIA