


PIANO TERRA

H=3.20

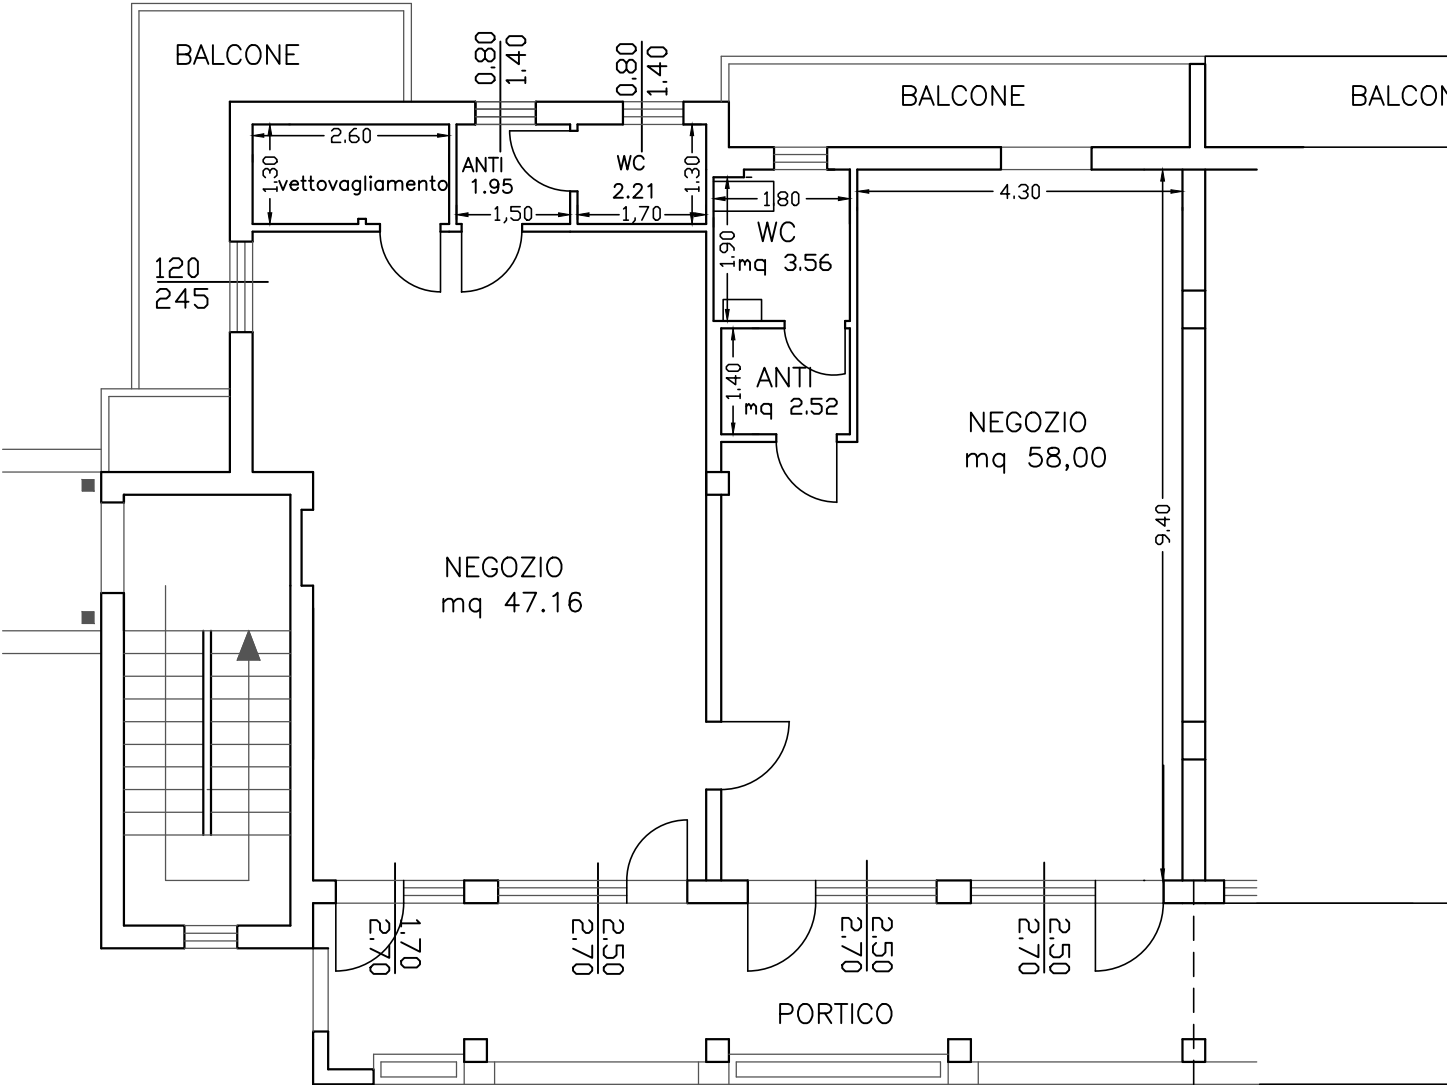

viale venezia