Via Bonsignori 166
25080 Prevalle (BS)
Telefono ++39 030 6801893
Telefax ++39 030 6187803
E-mail info@ingegneriagiustacchini.eu
web www.ingegneriagiustacchini.eu

COMUNE (PROVINCIA):	IL CLIENTE:	
PREVALLE (BS)	OTK Kart Group	
IL PROGETTO: NUOVO COMPLESSO PRODUTTIVO		TAV. 4

A NORMA DI LEGGE SI VIETA LA COPIA LA RIPRODUZIONE E LA CESSIONE A TERZI DEL PRESENTE DISEGNO

IL PROGETTISTA			DESCRIZIONE			
GIUSTACCHINI PIERANGELO INGEGNERE			Planimetria di progetto, sezioni			
REDAZIONE	CONTROLLO	APPROVATO	CODICE DOCUMENTO	SCALA	PROIEZIONE	FOGLIO
26/08/2019	26/08/2019	26/08/2019	18236.18131	-		A0
GM	GP	GP				

X:\LAVORI_ANNO\ANNO 2019\OTK\OTK_nuovo complesso produttivo_Prevalle_18236\01- TITOLO ABILITATIVO\PIANO ATTUATIVO\ELABORATI\20191203_Piano Attuativo_OTK_Integrazione\20190826_Piano Attuativo_OTK_REV1.dwg

REV.	DATA	REDAZIONE	CONTROLLO	APPROVATO	DESCRIZIONE
6					
5					
4					
3					
2					
1	03/12/2019	GM	GP	GP	Recepimento modifiche richieste da commissione urbanistica con verbale n.253


Progettista ....

Direttore dei lavori ....


....

NOTE


PLANIMETRIA: STATO DI PROGETTO
1:400

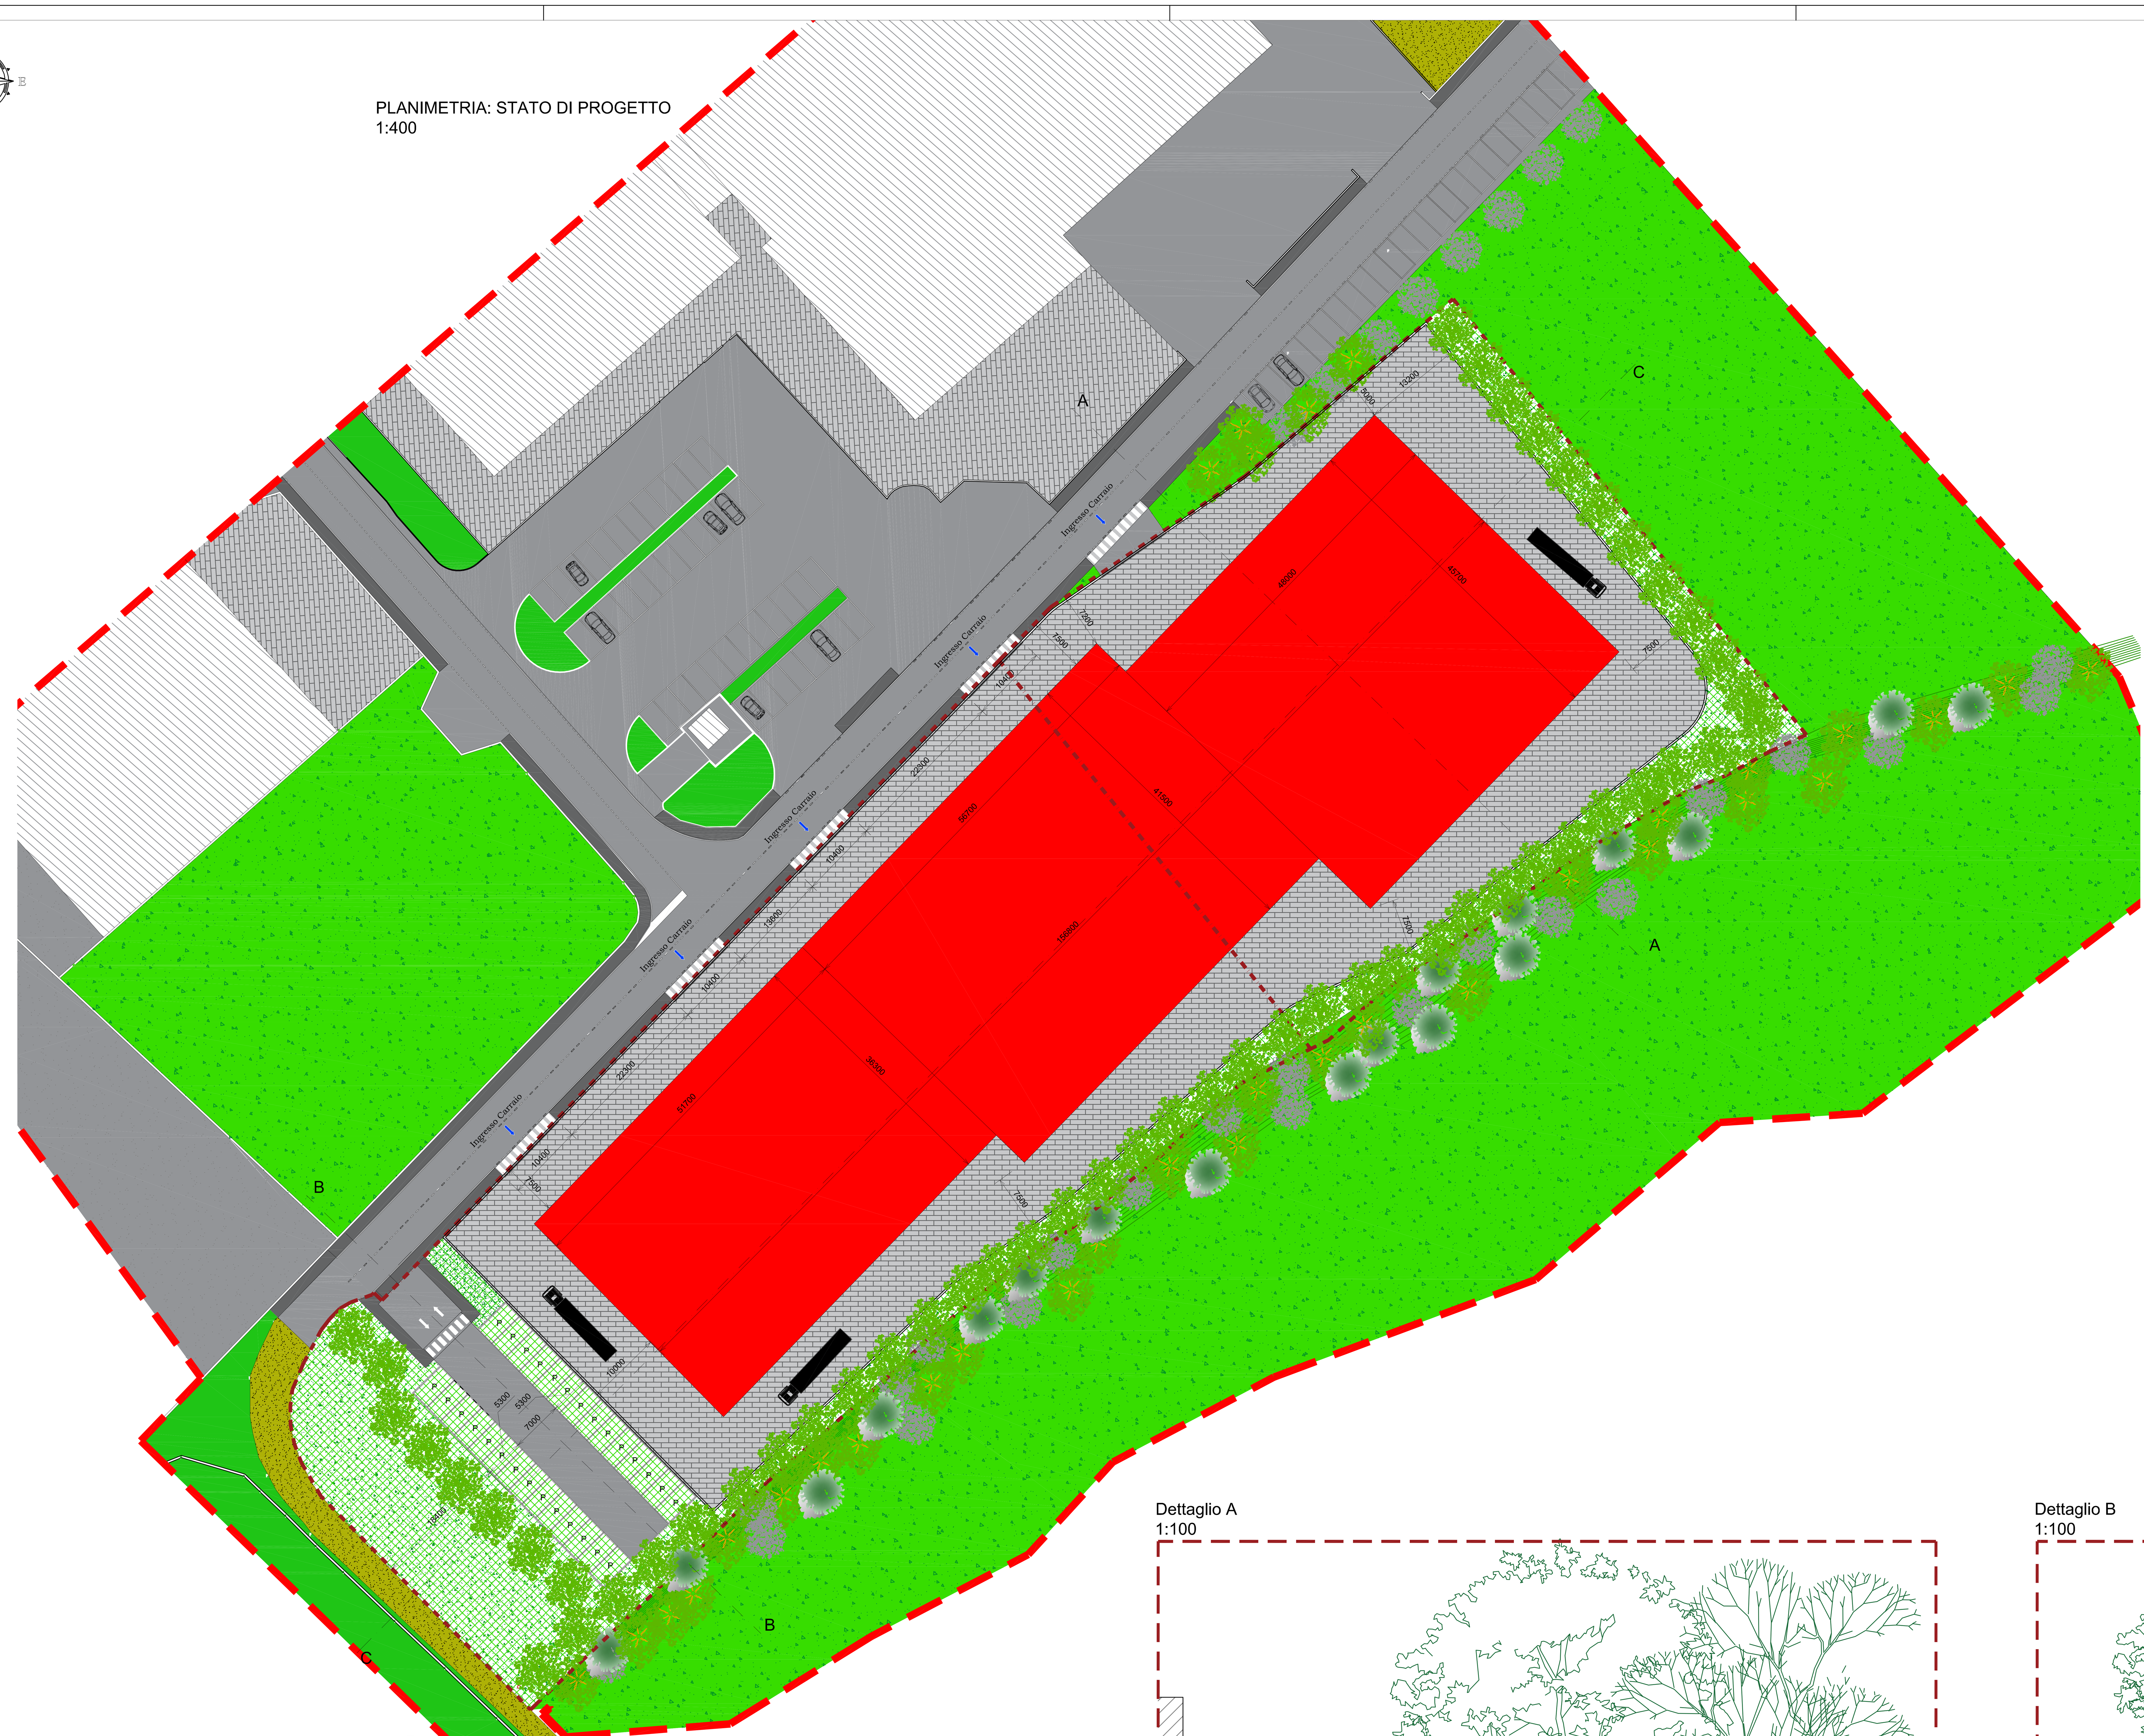


Dettaglio A
1:100

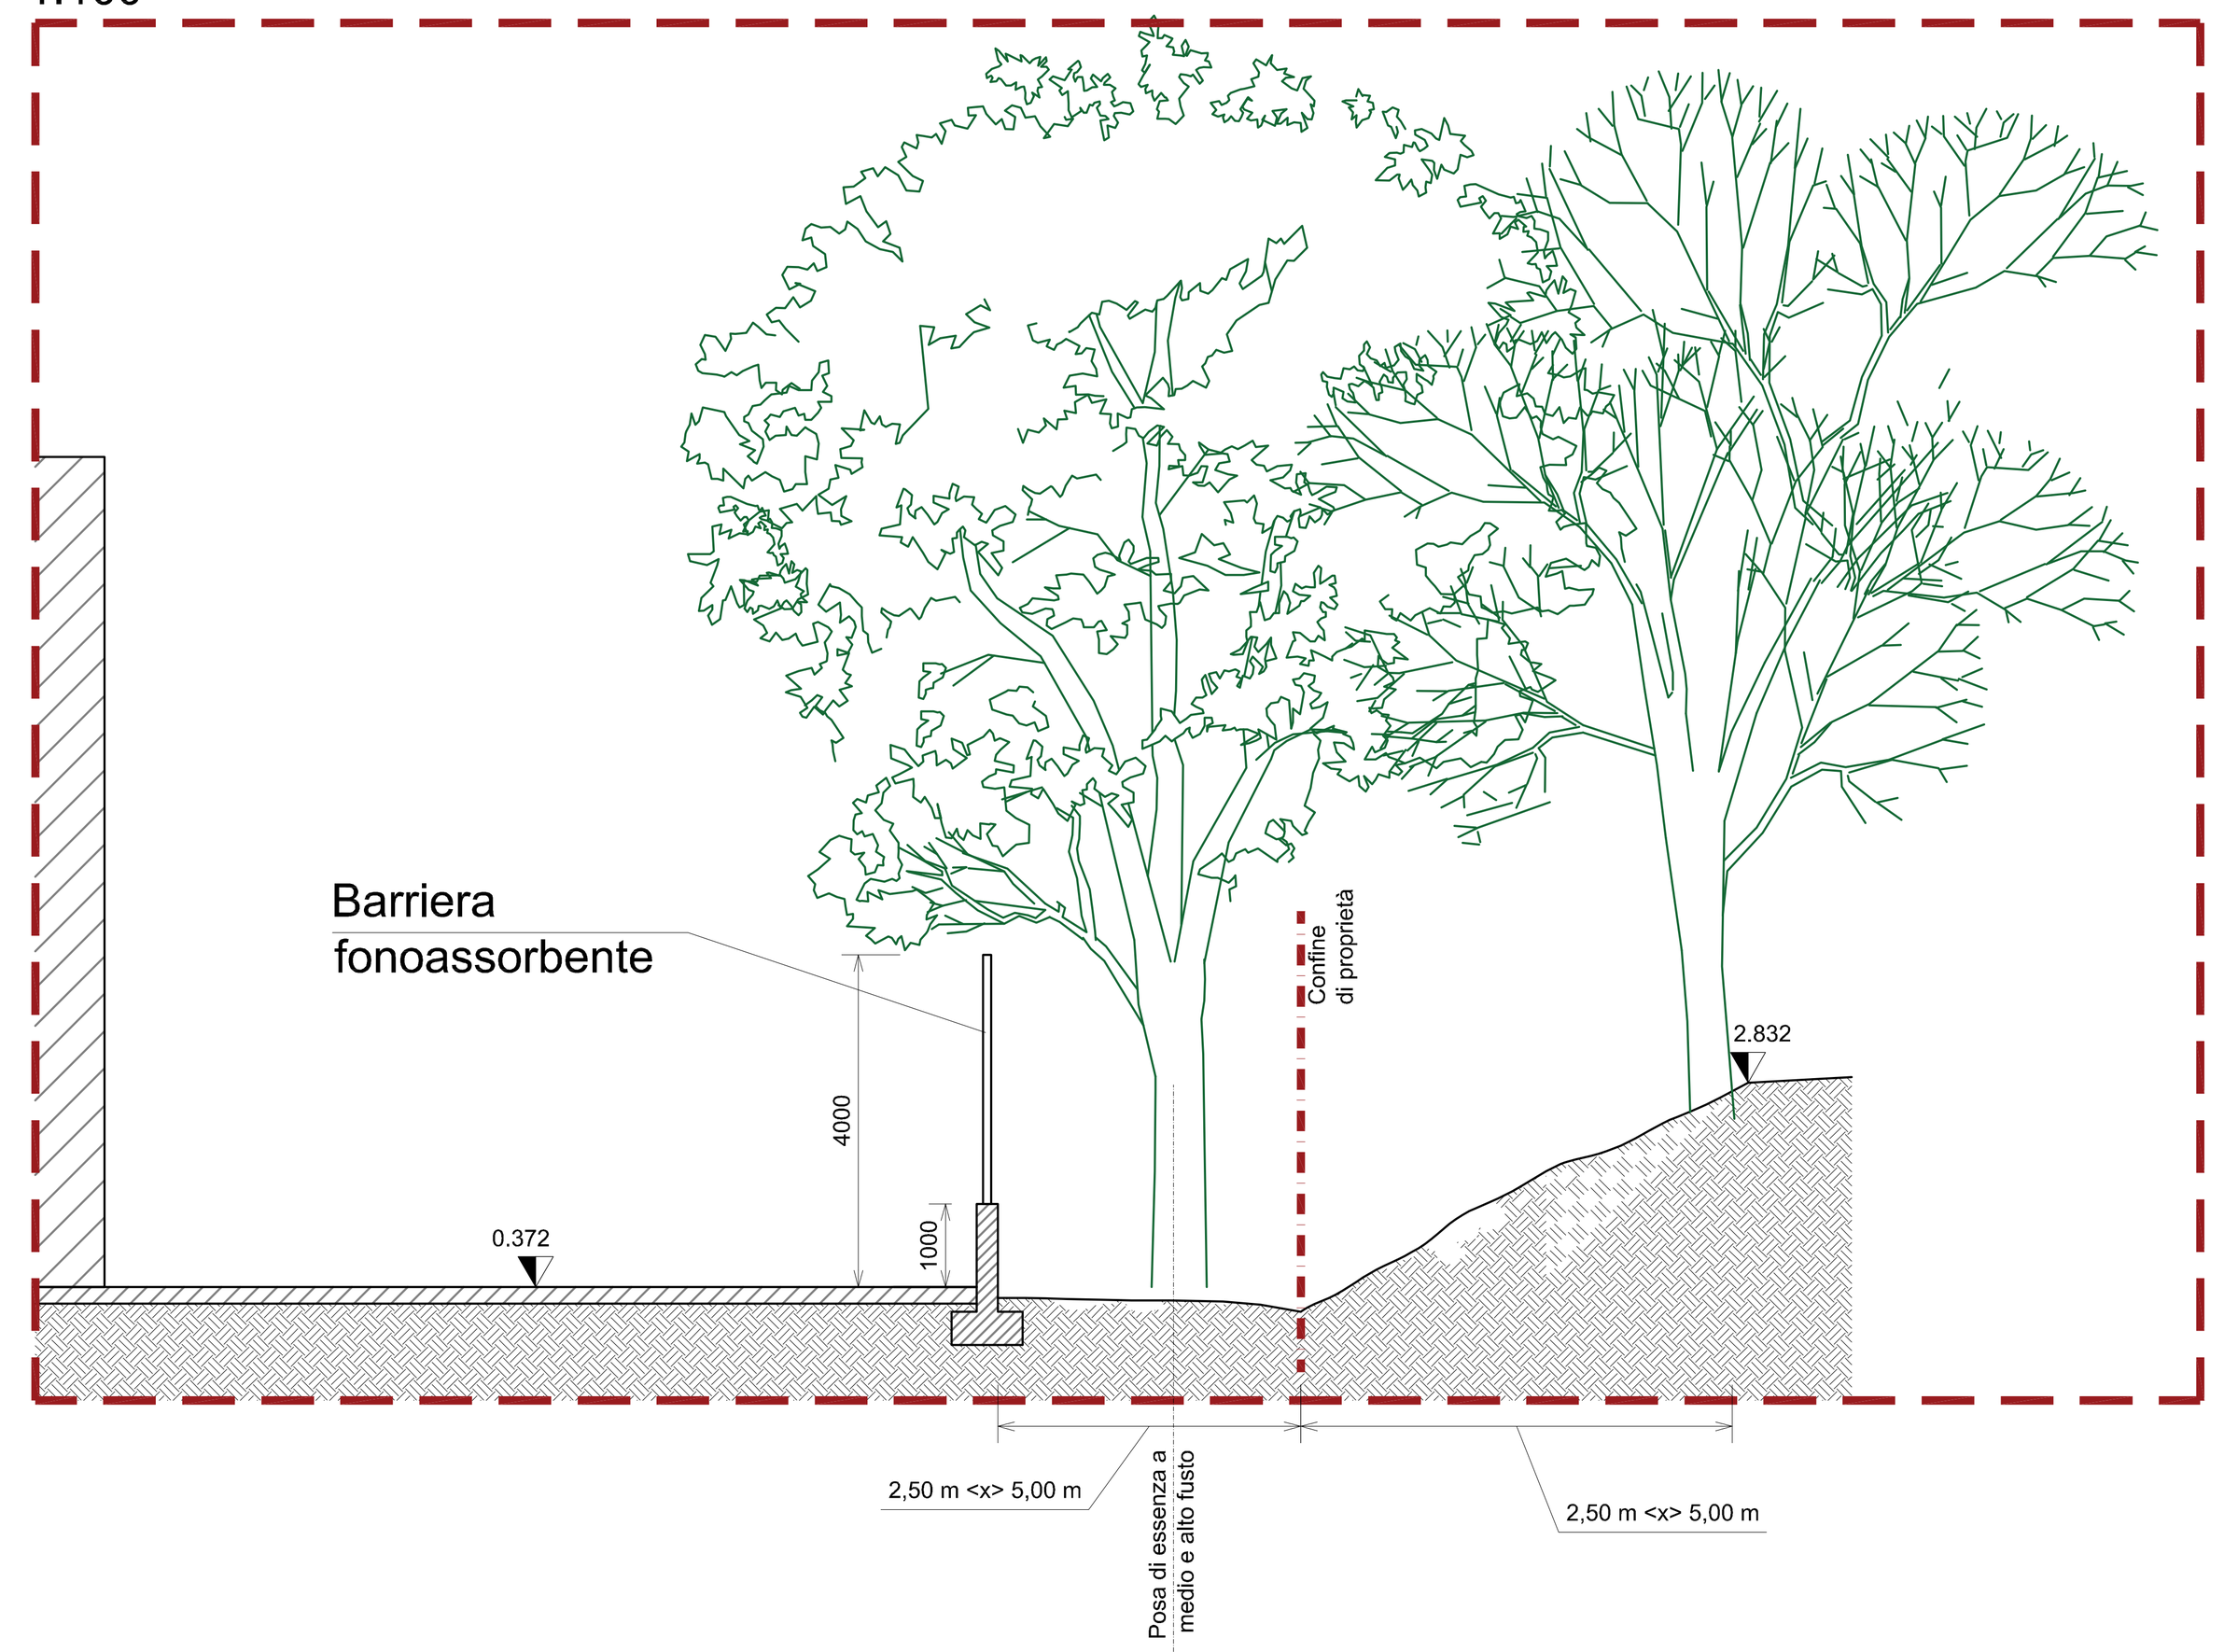


Dettaglio B
1:100

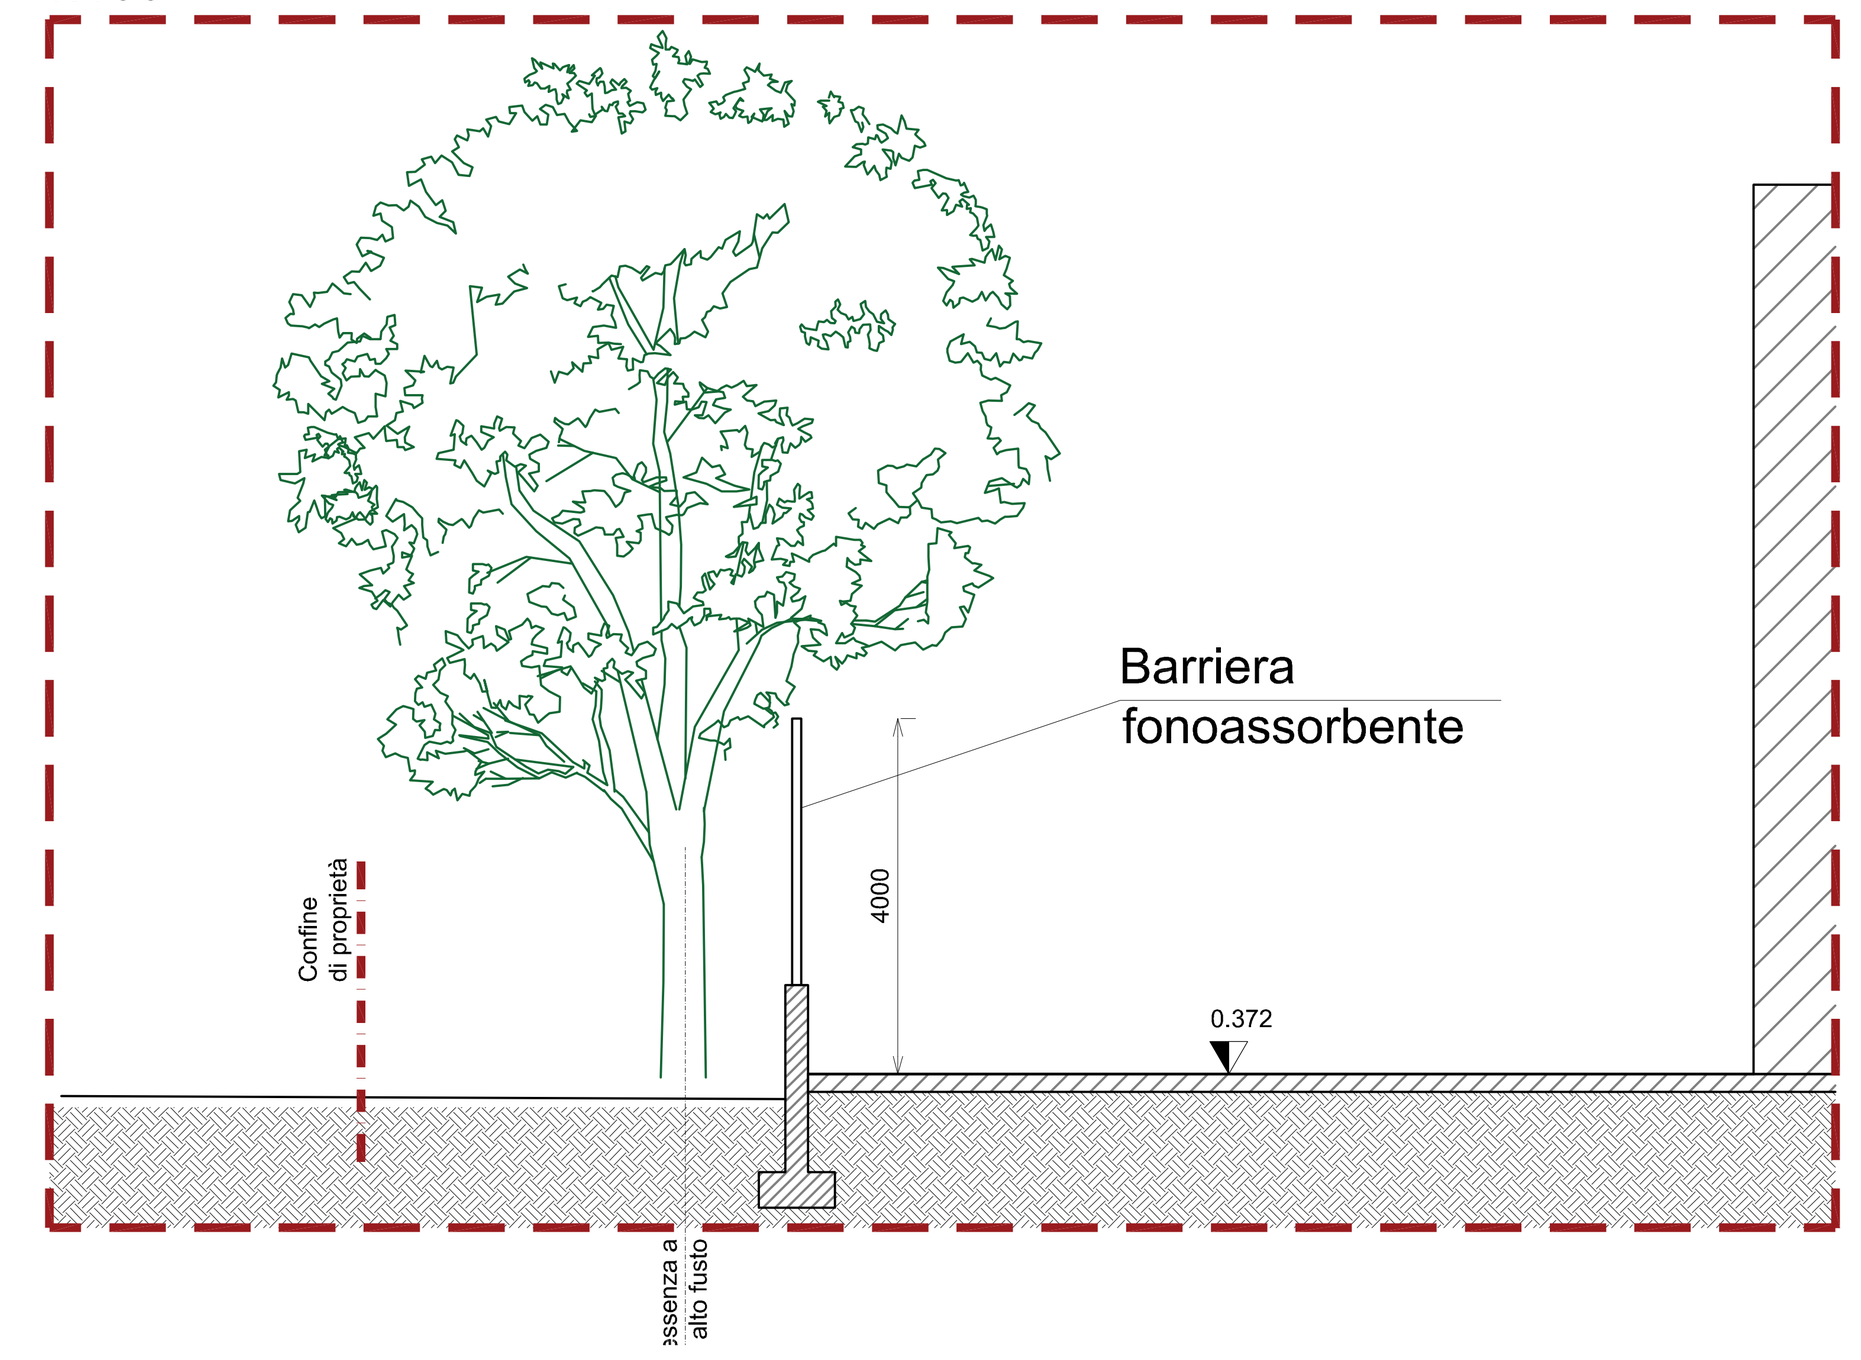

Sezione A-A: Stato di progetto
scala 1:200

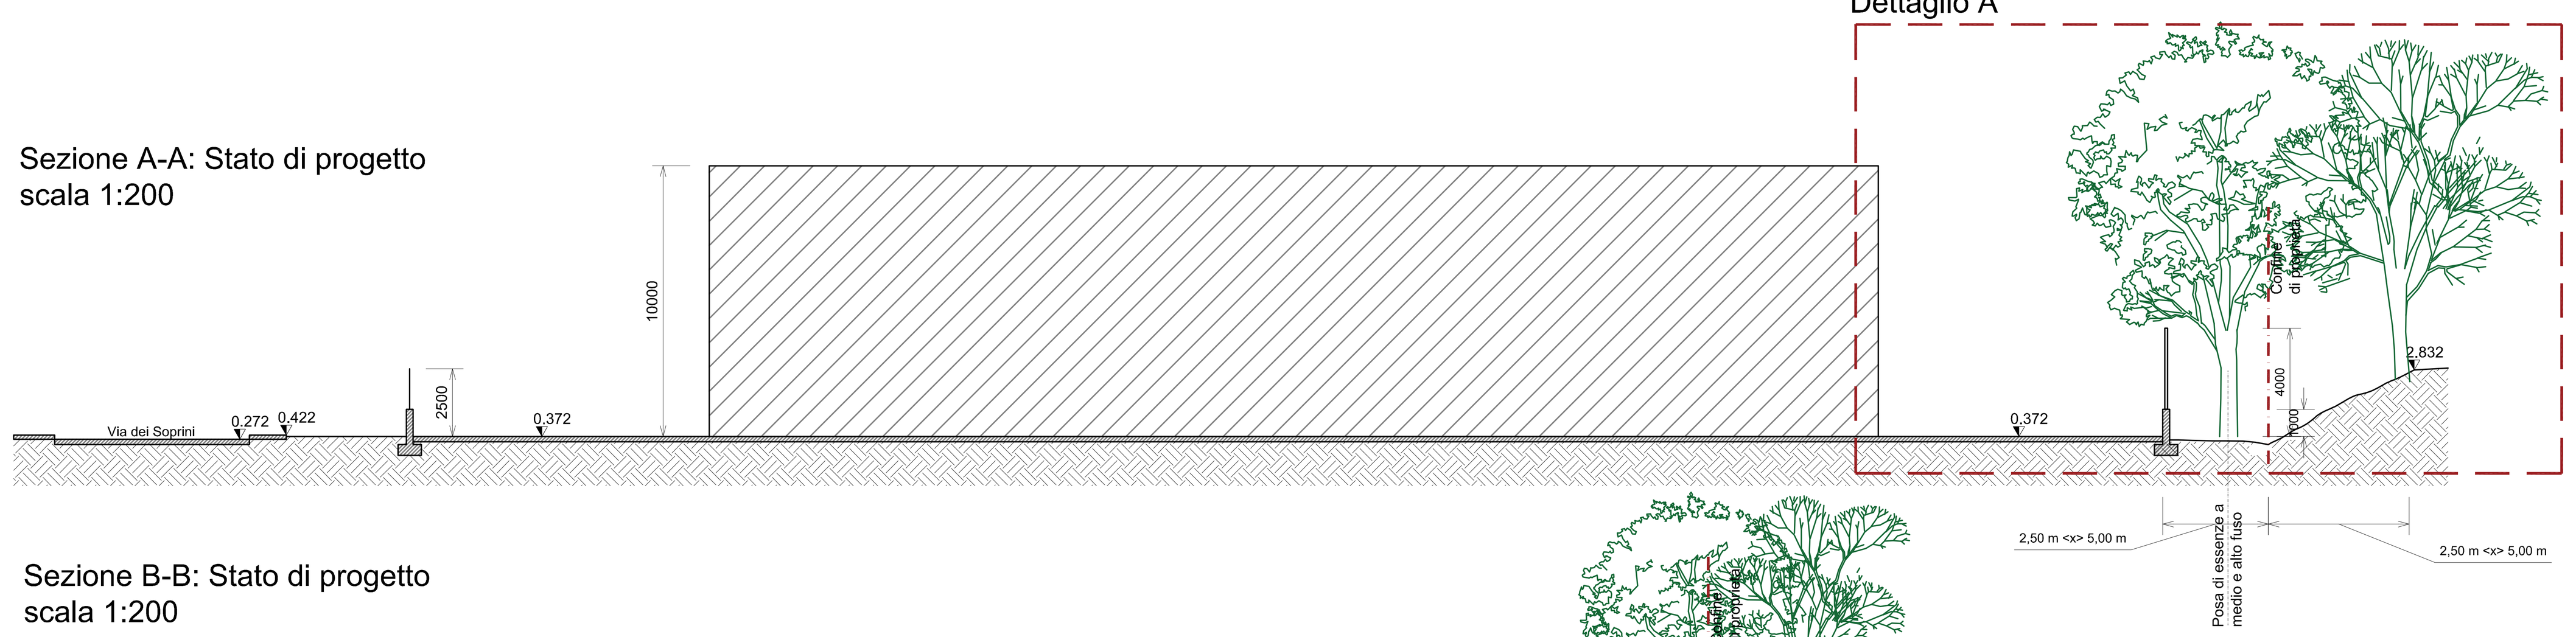

Sezione B-B: Stato di progetto
scala 1:200

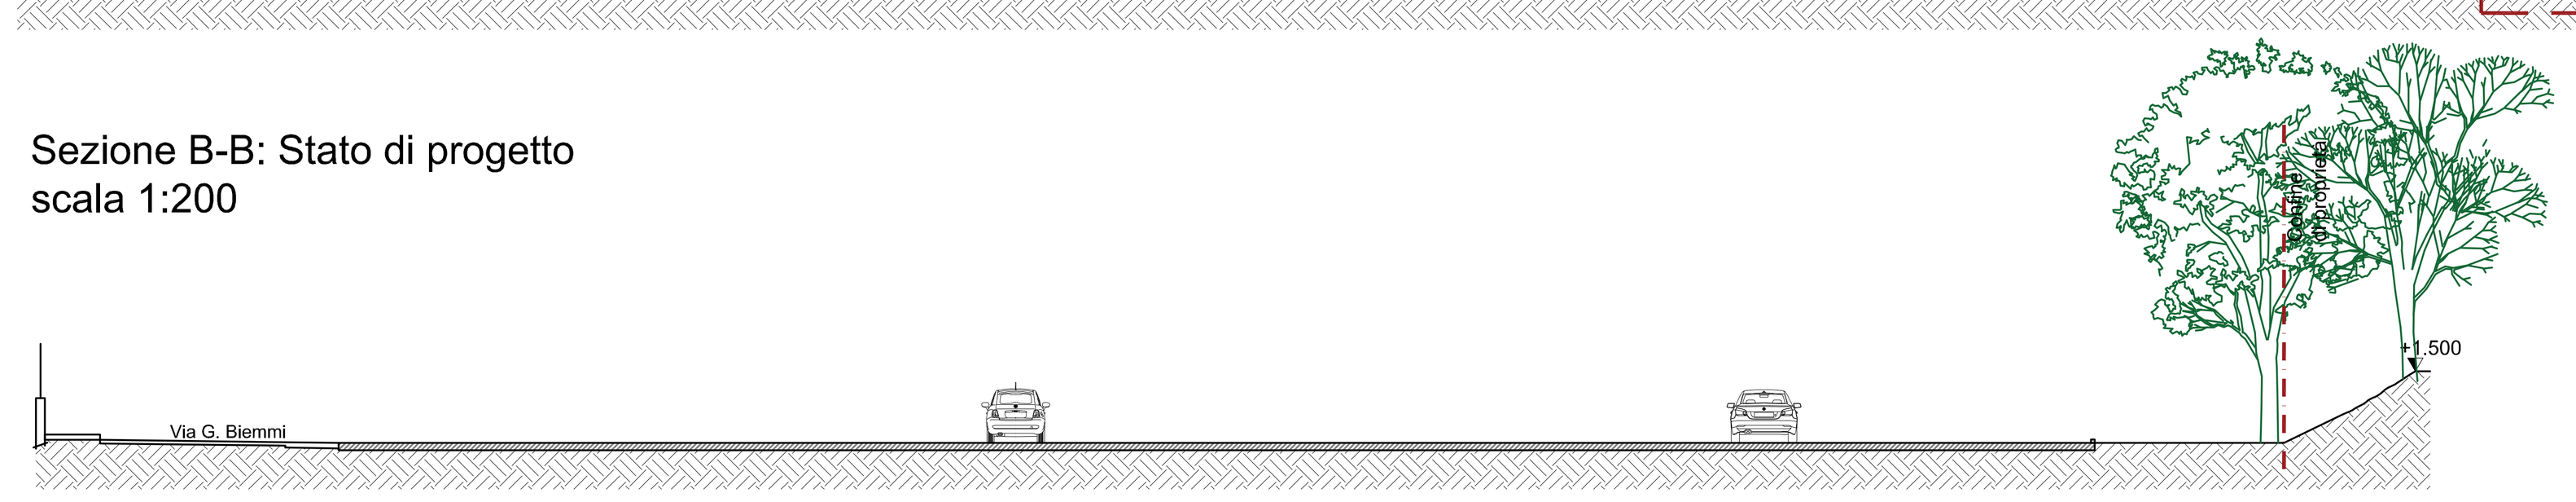

Sezione C-C: Stato di progetto
scala 1:200

