

Carta del rischio idraulico e degli interventi urbanistici (est)

Edizione 27

Scala 1:5.000

LEGENDA

Confine comunale
 Direzione di deflusso dell'acqua

Corse d'acqua principali suddivisi per ente gestore

Sezione Bacino Idrografico Brenta-Bacchiglione - Sezione di Padova (ex Genio Civile)

Consorzio di Bonifica Bacchiglione (comprendente n° 7 L.R. n° 2/999)

Comune di Albignasego

Progetto del Consorzio di Bonifica Bacchiglione dal nuovo collettore "Compendio-Sabbioni" nel territorio del Comune di Albignasego - Missiva di Padova con fase

Rete minore

Rete minore a cielo aperto
 Rete minore chiusa
 Fogagnara acque bianche

Fonti: "Piano per il trasporto idraulico acque bianche del quadrante ovest" e "Studio di fattibilità e progetto preliminare per il trasporto idraulico acque bianche del quadrante ovest" e della "posizione scatti dei redditi ovest del territorio comunale" redatti dallo Studio Galli Ingegneria SpA integrati con documentazione comunale

Fasce

150 m - vincolo paesaggistico-ambientale (art. 142 lettera c) D.Lgs. n° 42/2004)
 100 m - zona di tutela (art. 41 lettera g) L.R. 11/2004)
 10 m - fascia di in edificabilità (art. 96 R.D. 557/904 n° 53 e art. 138 R.D. 8.5/904 n° 368)
 4 m - fascia di servizi idraulici (art. 98 R.D. 557/904 n° 53 e art. 133 R.D. 8.5/904 n° 368)

Terroni non idonei all'edificazione

Aree non idonee (fonte: P.A.T.)

Terroni idonei a condizione all'edificazione

LL - Aree idonee a condizioni (fonte: P.A.T.)

Aree soggette a dissesto idrogeologico

Aree esondabili e a rissegno idrico (fonte: P.A.T.)

COMUNE DI ALBIGNASEGO

Provincia di Padova

P.I.
 VARIANTE N. 6


Elaborato 27

tav. 2 fig. 2

Scala 1:5.000

Carta del rischio idraulico e degli interventi urbanistici (est)


Valutazione di Compatibilità Idraulica

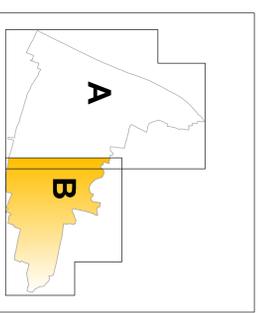

Albignasego: governo urbanistico e idraulico di compatibilità idraulica n. 29 del 24 luglio 2007

luglio 2017

Aree a rischio idraulico
 Vincolo idrogeologico derivante dal P.A.I.:
 aree interessate da pericolosità idraulica moderata (P)
 Alta pericolosità idraulica (fonte: P.G.B.T.T. Consorzio di Bonifica Bacchiglione)
 Media pericolosità idraulica (fonte: P.G.B.T.T. Consorzio di Bonifica Bacchiglione)

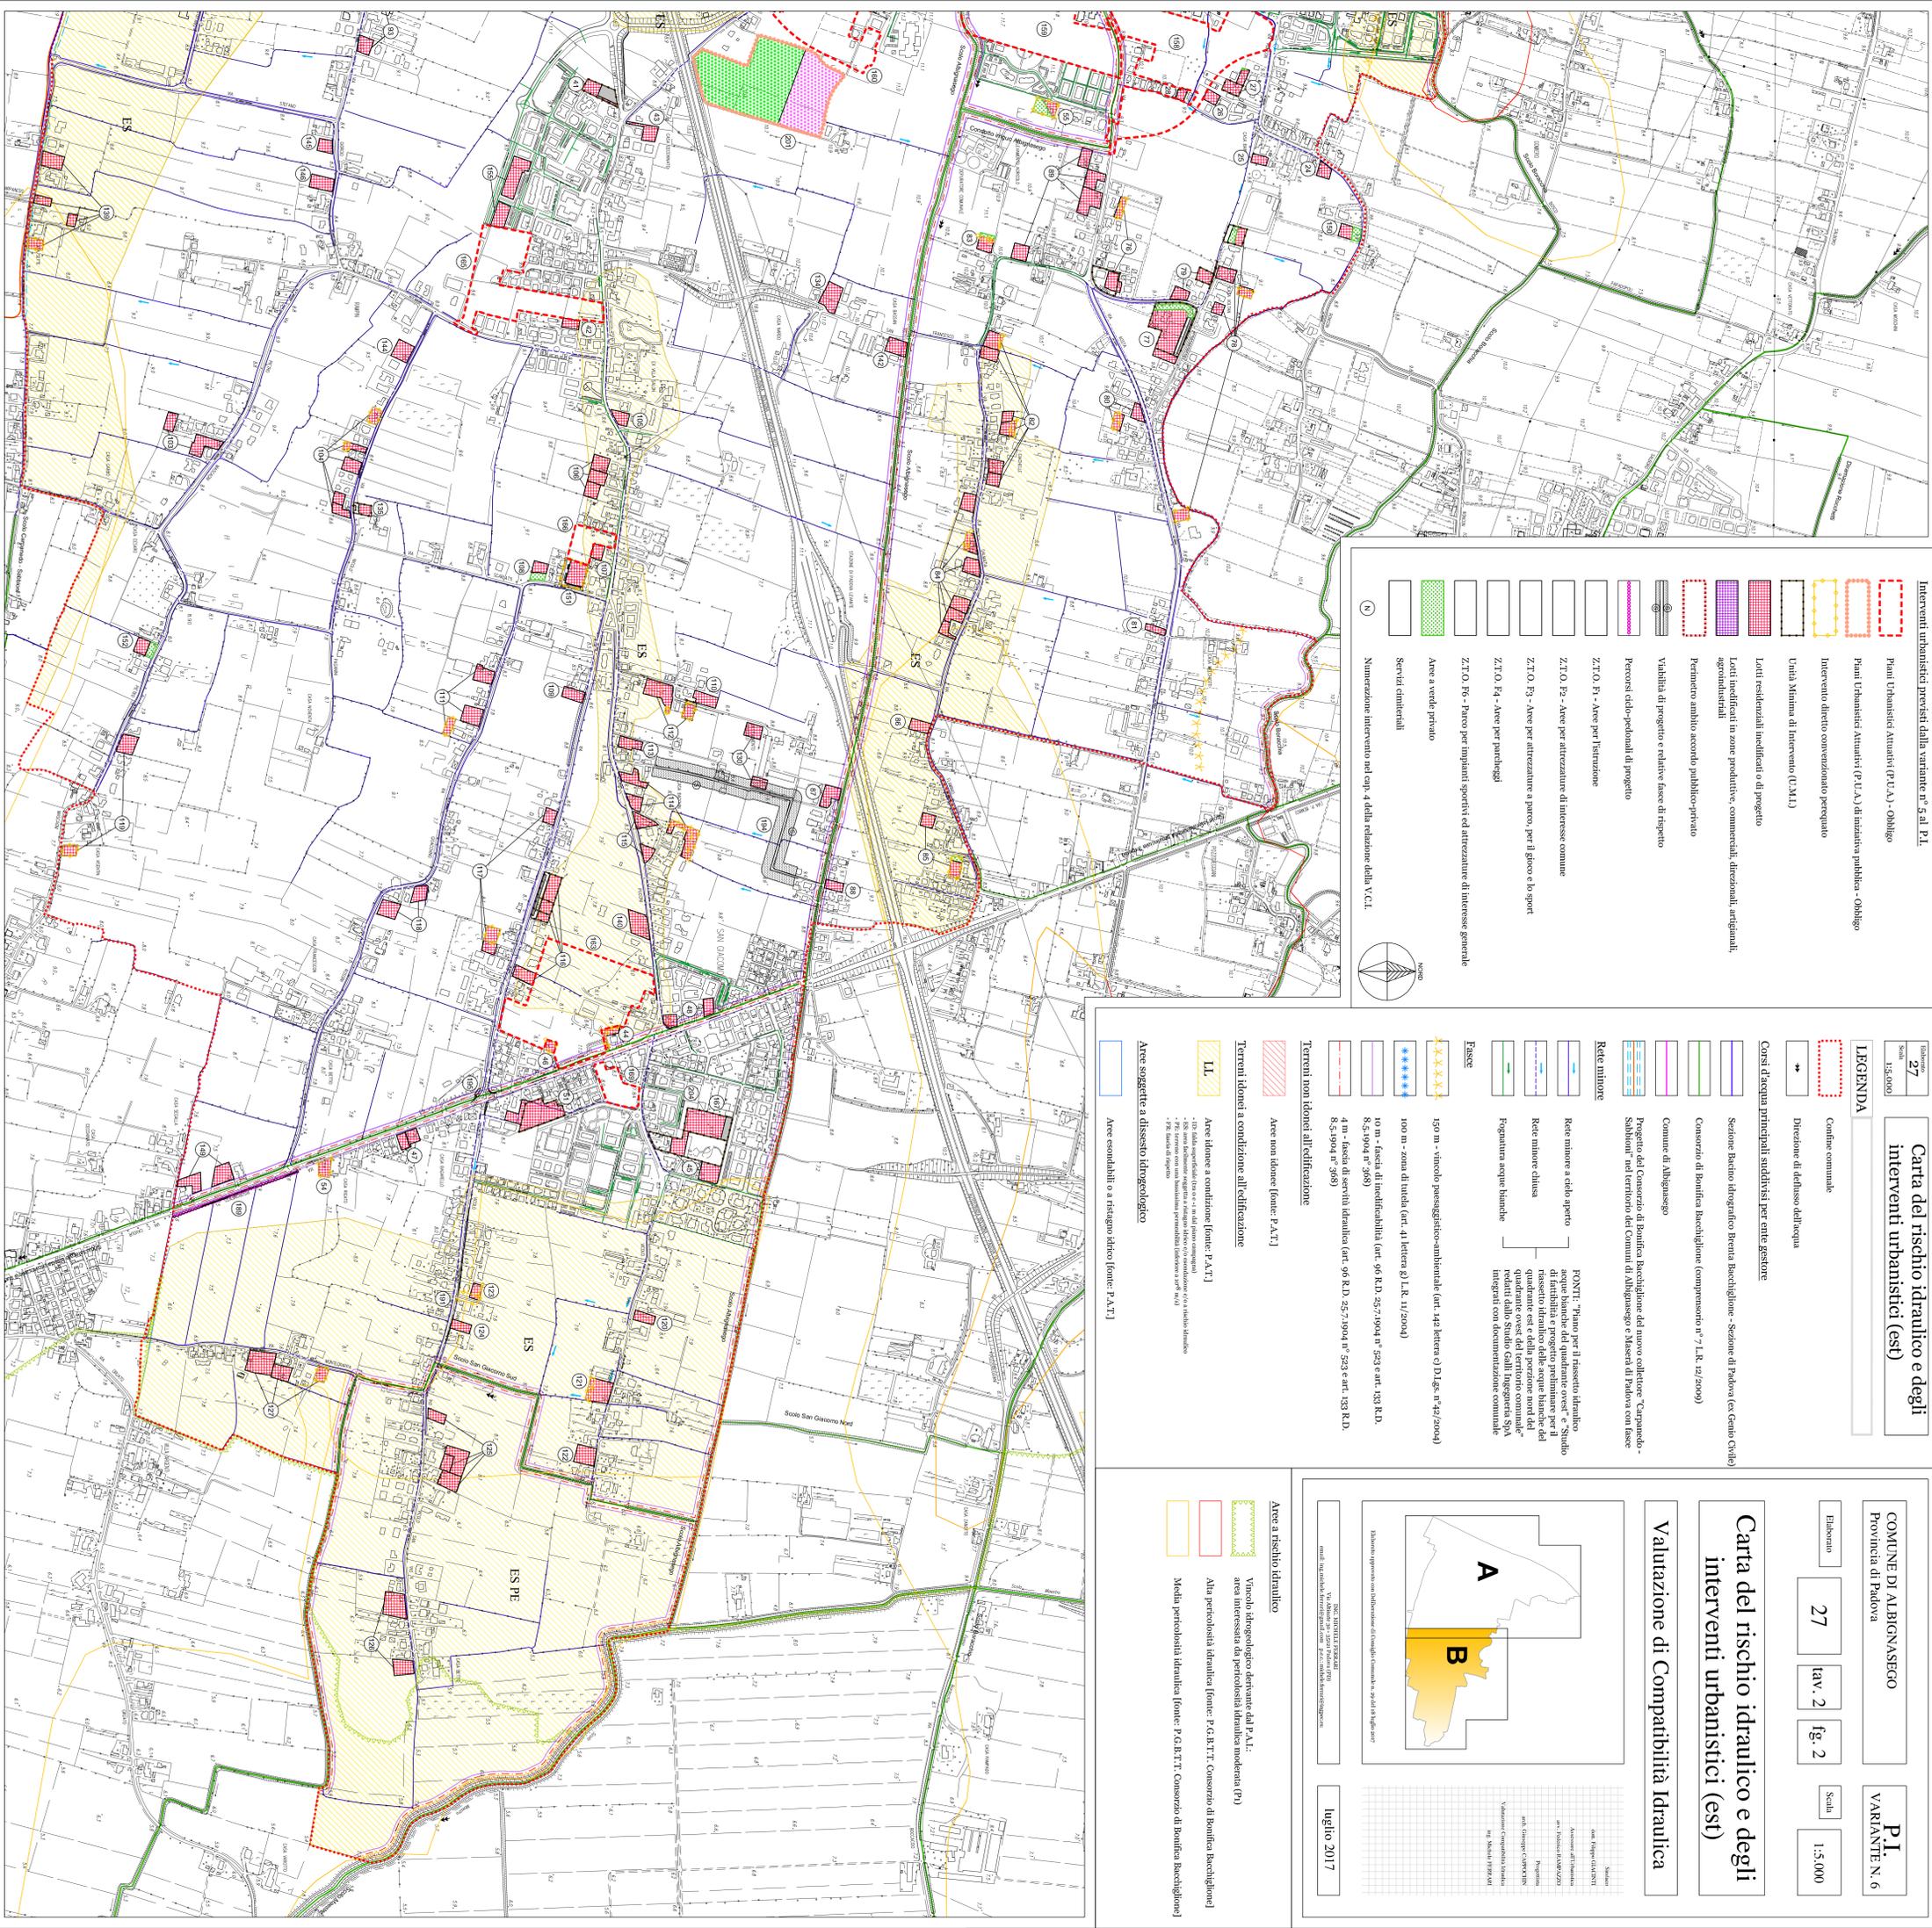

- Interventi urbanistici previsti dalla variante n° 6 al P.I.**
- Piani Urbanistici Attuativi (P.U.A.) - Obbligo
 - Piani Urbanistici Attuativi (P.U.A.) di iniziativa pubblica - Obbligo
 - Intervento diretto con autorizzazione paesaggistica
 - Utali Minima di Intervento (U.M.I.)
 - Loti residenziali ineditati o di progetto
 - Loti ineditati in zone produttive, commerciali, direzionali, artigianali, agroindustriali
 - Perimetro ambito accordo pubblico-privato
 - Validità di progetto e relative fasce di rispetto
 - Percorsi ciclo-pedonali di progetto
 - Z.T.O. P1 - Aree per l'istruzione
 - Z.T.O. P2 - Aree per attrezzature di interesse comune
 - Z.T.O. P3 - Aree per attrezzature a parco, per il gioco e lo sport
 - Z.T.O. P4 - Aree per parcheggi
 - Z.T.O. P6 - Parco per impianti sportivi ed attrezzature di interesse generale
 - Aree a verde privato
 - Servizi cittadini
 - Numeraazione intervento nel cap. 4 della relazione della V.C.I.

