
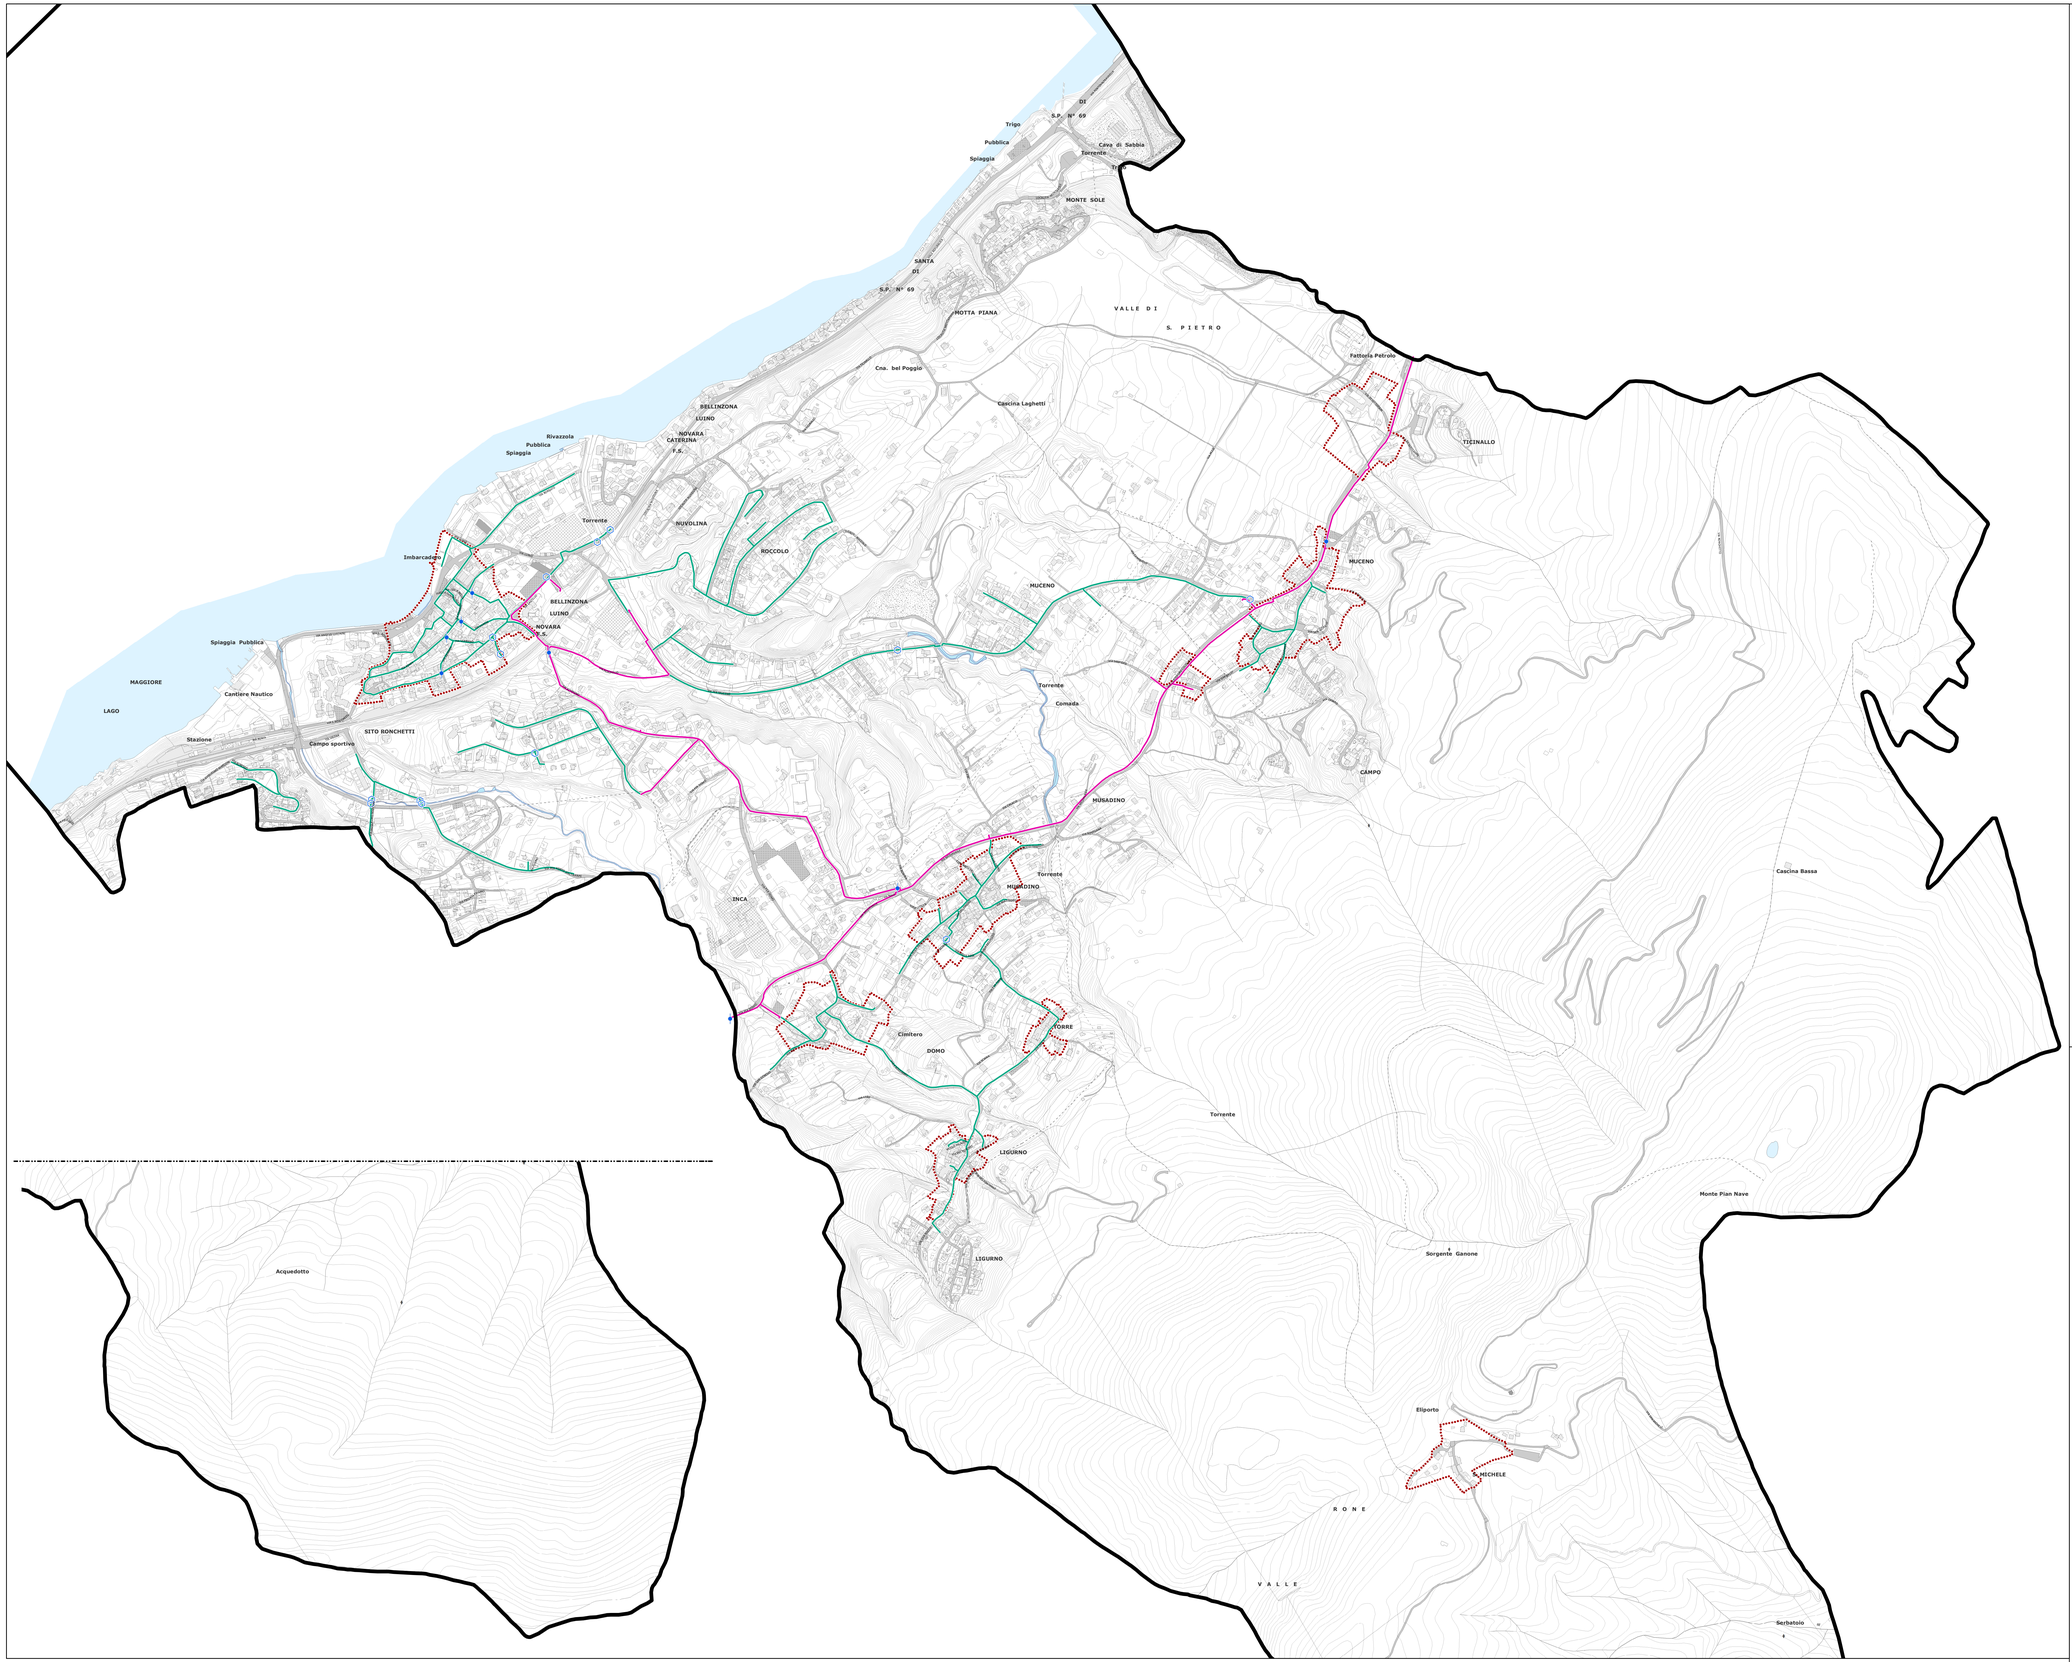


Key Plan

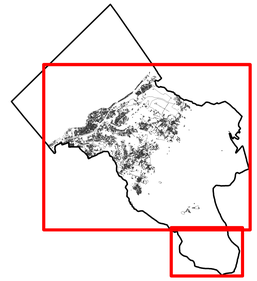

Legenda

- Confine comunale
- Perimetro centri storici
- Viabilità esistente

Rete distribuzione gas

Fonte dati: SNAM Italgas. Aggiornamento giugno 2014

- Condotte a Media Pressione MPB di IV e V specie
- Condotte a Bassa Pressione BP di VII specie
- Giunto dielettrico
- Giunto di transizione

PIANO DI GOVERNO DEL TERRITORIO

ai sensi della Legge Regionale per il Governo del Territorio del 11/03/2005 n. 12 e s.m.i.

P.U.G.S.S.

piano urbano generale dei servizi nel sottosuolo

approvato il: _____ delibera C.C. n. _____

Oggetto:

Rete gas

Scala: **1:5.000**

Data: **novembre 2014**

Elaborato: **D07**

COMUNE DI PORTO VALTRAVAGLIA
Provincia di Varese

Sindaco:
Adriano Giacobazzi

Assessore al Governo del Territorio:
Adriano Giacobazzi

Segretario Comunale:
Maria Grazia Loffredo

Responsabile Area Tecnica:
Adriano Giacobazzi

Autorità Procedente:
Adriano Giacobazzi

Autorità Competente:
Pier Luigi Costantini

Progettista Incaricato:
Massimo Giuliani

Valutazione Ambientale Strategica:
N.Q.A. srl
Nuova Qualità Ambientale
Giovanni Luca Bisogni

BCG ASSOCIATI di Massimo Giuliani
Via C. Treves 2 - 27100 PAVIA

Tel 0382 572763 570992 466938
Fax 0382 479455

email: bcgstud@tin.it
www.massimogiuliani.eu