

DISTRIBUZIONE

0xx - QUADRO ELETTRICO DI DISTRIBUZIONE COMPONENTISTICA SOGGETTA A SMANTELLAMENTO.

kw CONTATORE ENEL COMPONENTISTICA SOGGETTA A SMANTELLAMENTO.

CIRCUITI LUCE

ARMATURA A TUBI FLUORESCENTI 2X18W, INSTALLATA A VISTA. COMPONENTISTICA SOGGETTA A SMANTELLAMENTO.

ARMATURA A TUBI FLUORESCENTI 2X36W, INSTALLATA A VISTA. COMPONENTISTICA SOGGETTA A SMANTELLAMENTO.

PLAFONIERA DI EMERGENZA 11W S.A. COMPONENTISTICA SOGGETTA A SMANTELLAMENTO.

INTERUTTORE IN CONTENITORE DA INCASSO COMPONENTISTICA SOGGETTA A SMANTELLAMENTO.

PLAFONIERA DI EMERGENZA 11/17Ww INSTALLAZIONE A PARETE COMPONENTISTICA SOGGETTA A SMANTELLAMENTO.

INTERUTTORE IN CONTENITORE A VISTA COMPONENTISTICA SOGGETTA A SMANTELLAMENTO.

CIRCUITI FORZA ELETTROMOTRICE FEM

PRESA POLIVALENTE 10/16A IN CONTENITORE DA INCASSO COMPONENTISTICA SOGGETTA A SMANTELLAMENTO.

PRESA POLIVALENTE 10/16A IN CONTENITORE A VISTA COMPONENTISTICA SOGGETTA A SMANTELLAMENTO.

PULSANTE DI SGANCIO ENERGIA ELETTRICA COMPONENTISTICA SOGGETTA A SMANTELLAMENTO.

ALIMENTAZIONE CALDAIA COMPONENTISTICA SOGGETTA A SMANTELLAMENTO.

IMPIANTI ELETTRICI SPECIALI

TERMOSTATO AMBIENTE COMPONENTISTICA SOGGETTA A SMANTELLAMENTO.

CAMPANELLA COMPONENTISTICA SOGGETTA A SMANTELLAMENTO.


PULSANTE CAMPANELLA COMPONENTISTICA SOGGETTA A SMANTELLAMENTO.

CAMPANELLO INCRESSO COMPONENTISTICA SOGGETTA A SMANTELLAMENTO.


PULSANTE CAMPANELLO INCRESSO COMPONENTISTICA SOGGETTA A SMANTELLAMENTO.

PRESA TELEFONICA IN CONTENITORE DA INCASSO COMPONENTISTICA SOGGETTA A SMANTELLAMENTO.

PRESA DATI IN CONTENITORE DA INCASSO COMPONENTISTICA SOGGETTA A SMANTELLAMENTO.

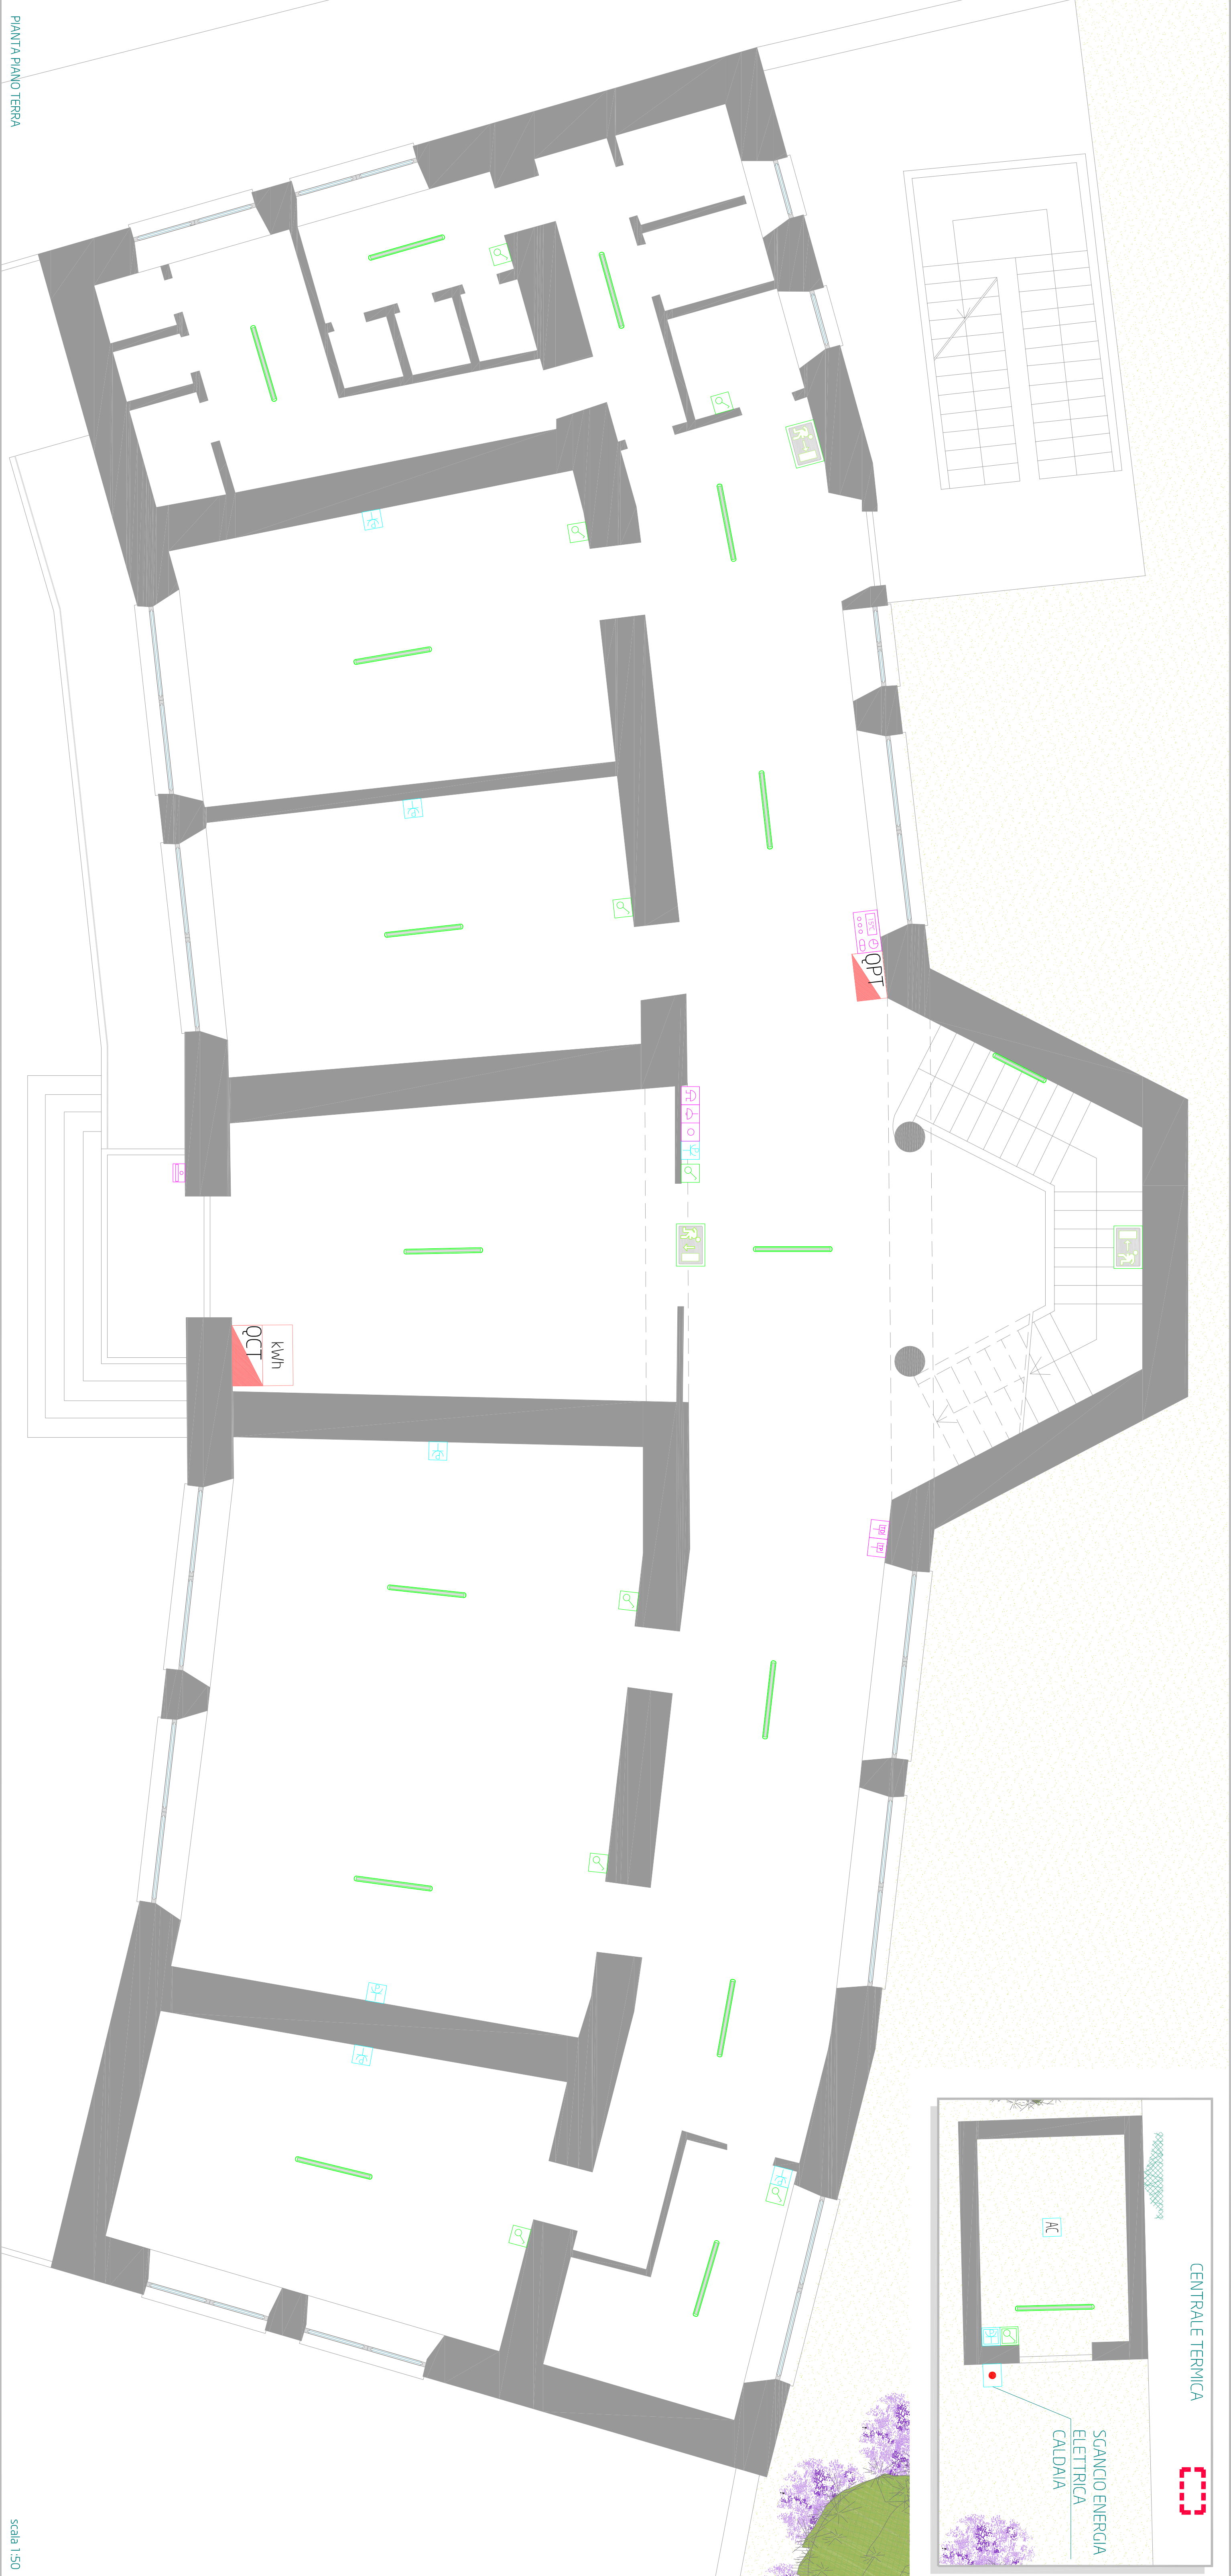

KEY PLAN

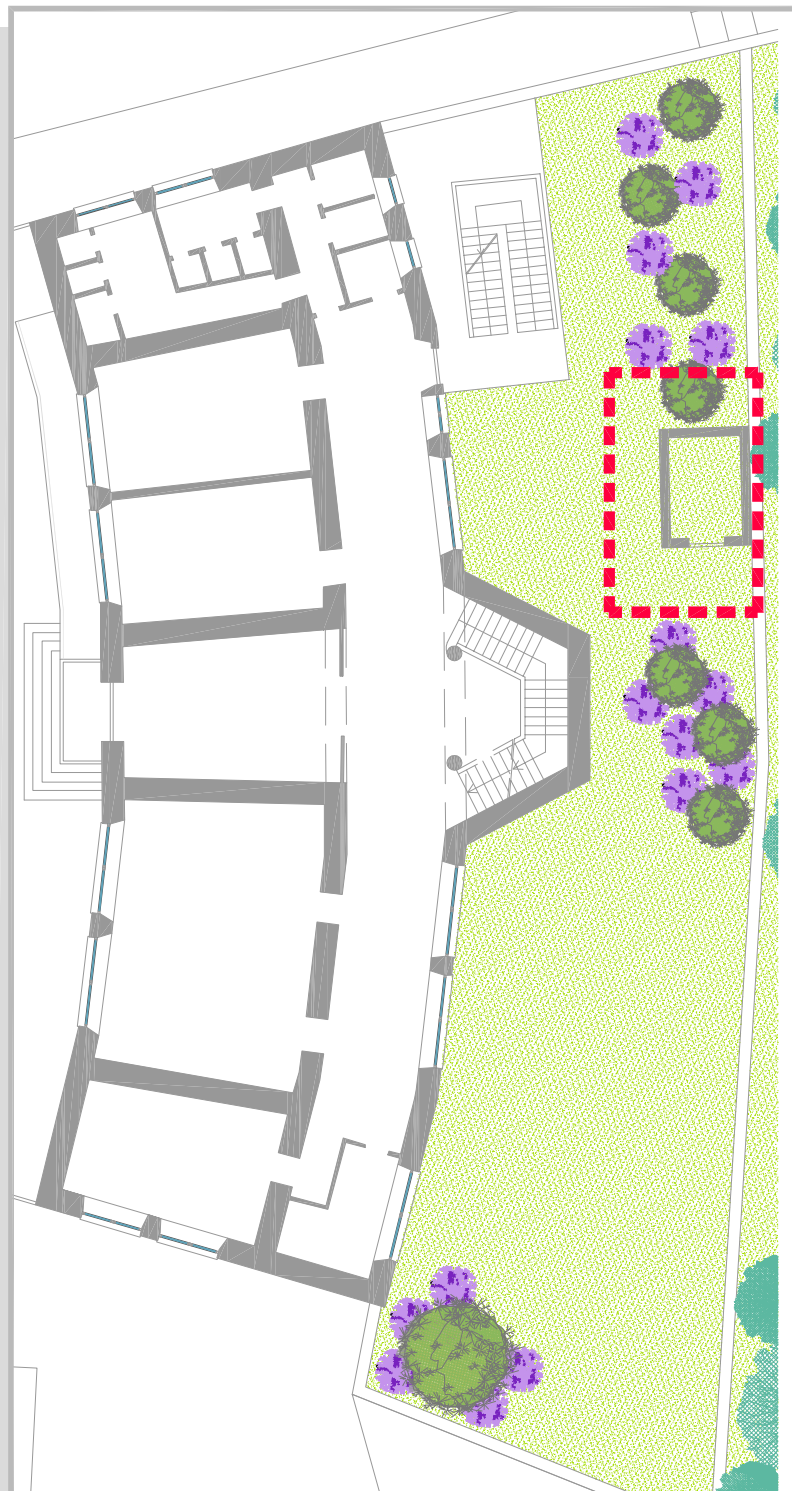

Comune di CELANO
Provincia di L'Aquila



Presidenza del Consiglio dei Ministri

RIQUALIFICAZIONE URBANA, SOCIALE E CULTURALE
AREE DEGRADATE
RIONE MURICELLE, STAZIONE, TRIBUNA E VASCETTE

SCUOLA "BENEDETTO CROCE"

Rilievo impianti esistenti, smantellamenti pianta piano terra.

STUDIO PARIS ENGINEERING
Via G. Amendola, 49
67051 AVEZZANO (AQ)
tel/fax 086213940/207
email: info@studioparisengineering.it

ACCREDITED
9001/2015

PROGETTISTA
TIRIBBO E FERRA

REVISIONE	DATA	DESCRIZIONE	REDAITO	CONTROLLATO	APPROVATO
0	novembre 2017	progetto definitivo - esecutivo	FC	GM	LP
ELABORATO	TAV. I ME. 01				

Il presente elaborato è di proprietà dello STUDIO PARIS ENGINEERING e a termini di legge non può essere copiato, riprodotto o diffuso senza autorizzazione scritta dello stesso.