


- LEGENDA FOGNATURA
- ACQUE MISTE
 - ACQUE MISTE IN PRESSIONE
 - ACQUE NERE
 - ACQUE NERE IN PRESSIONE
 - ACQUE SFIORATE
 - ACQUE DEPURATE
 - ACQUE BIANCHE
 - ROGGE TOMBATE
 - ACQUE MISTE PRIVATE
 - FOGNATURA PRIVATA NERE
 - FOGNATURA PRIVATA METEORICHE
 - FOGNATURA PRIVATA METEORICHE PIAZZALI

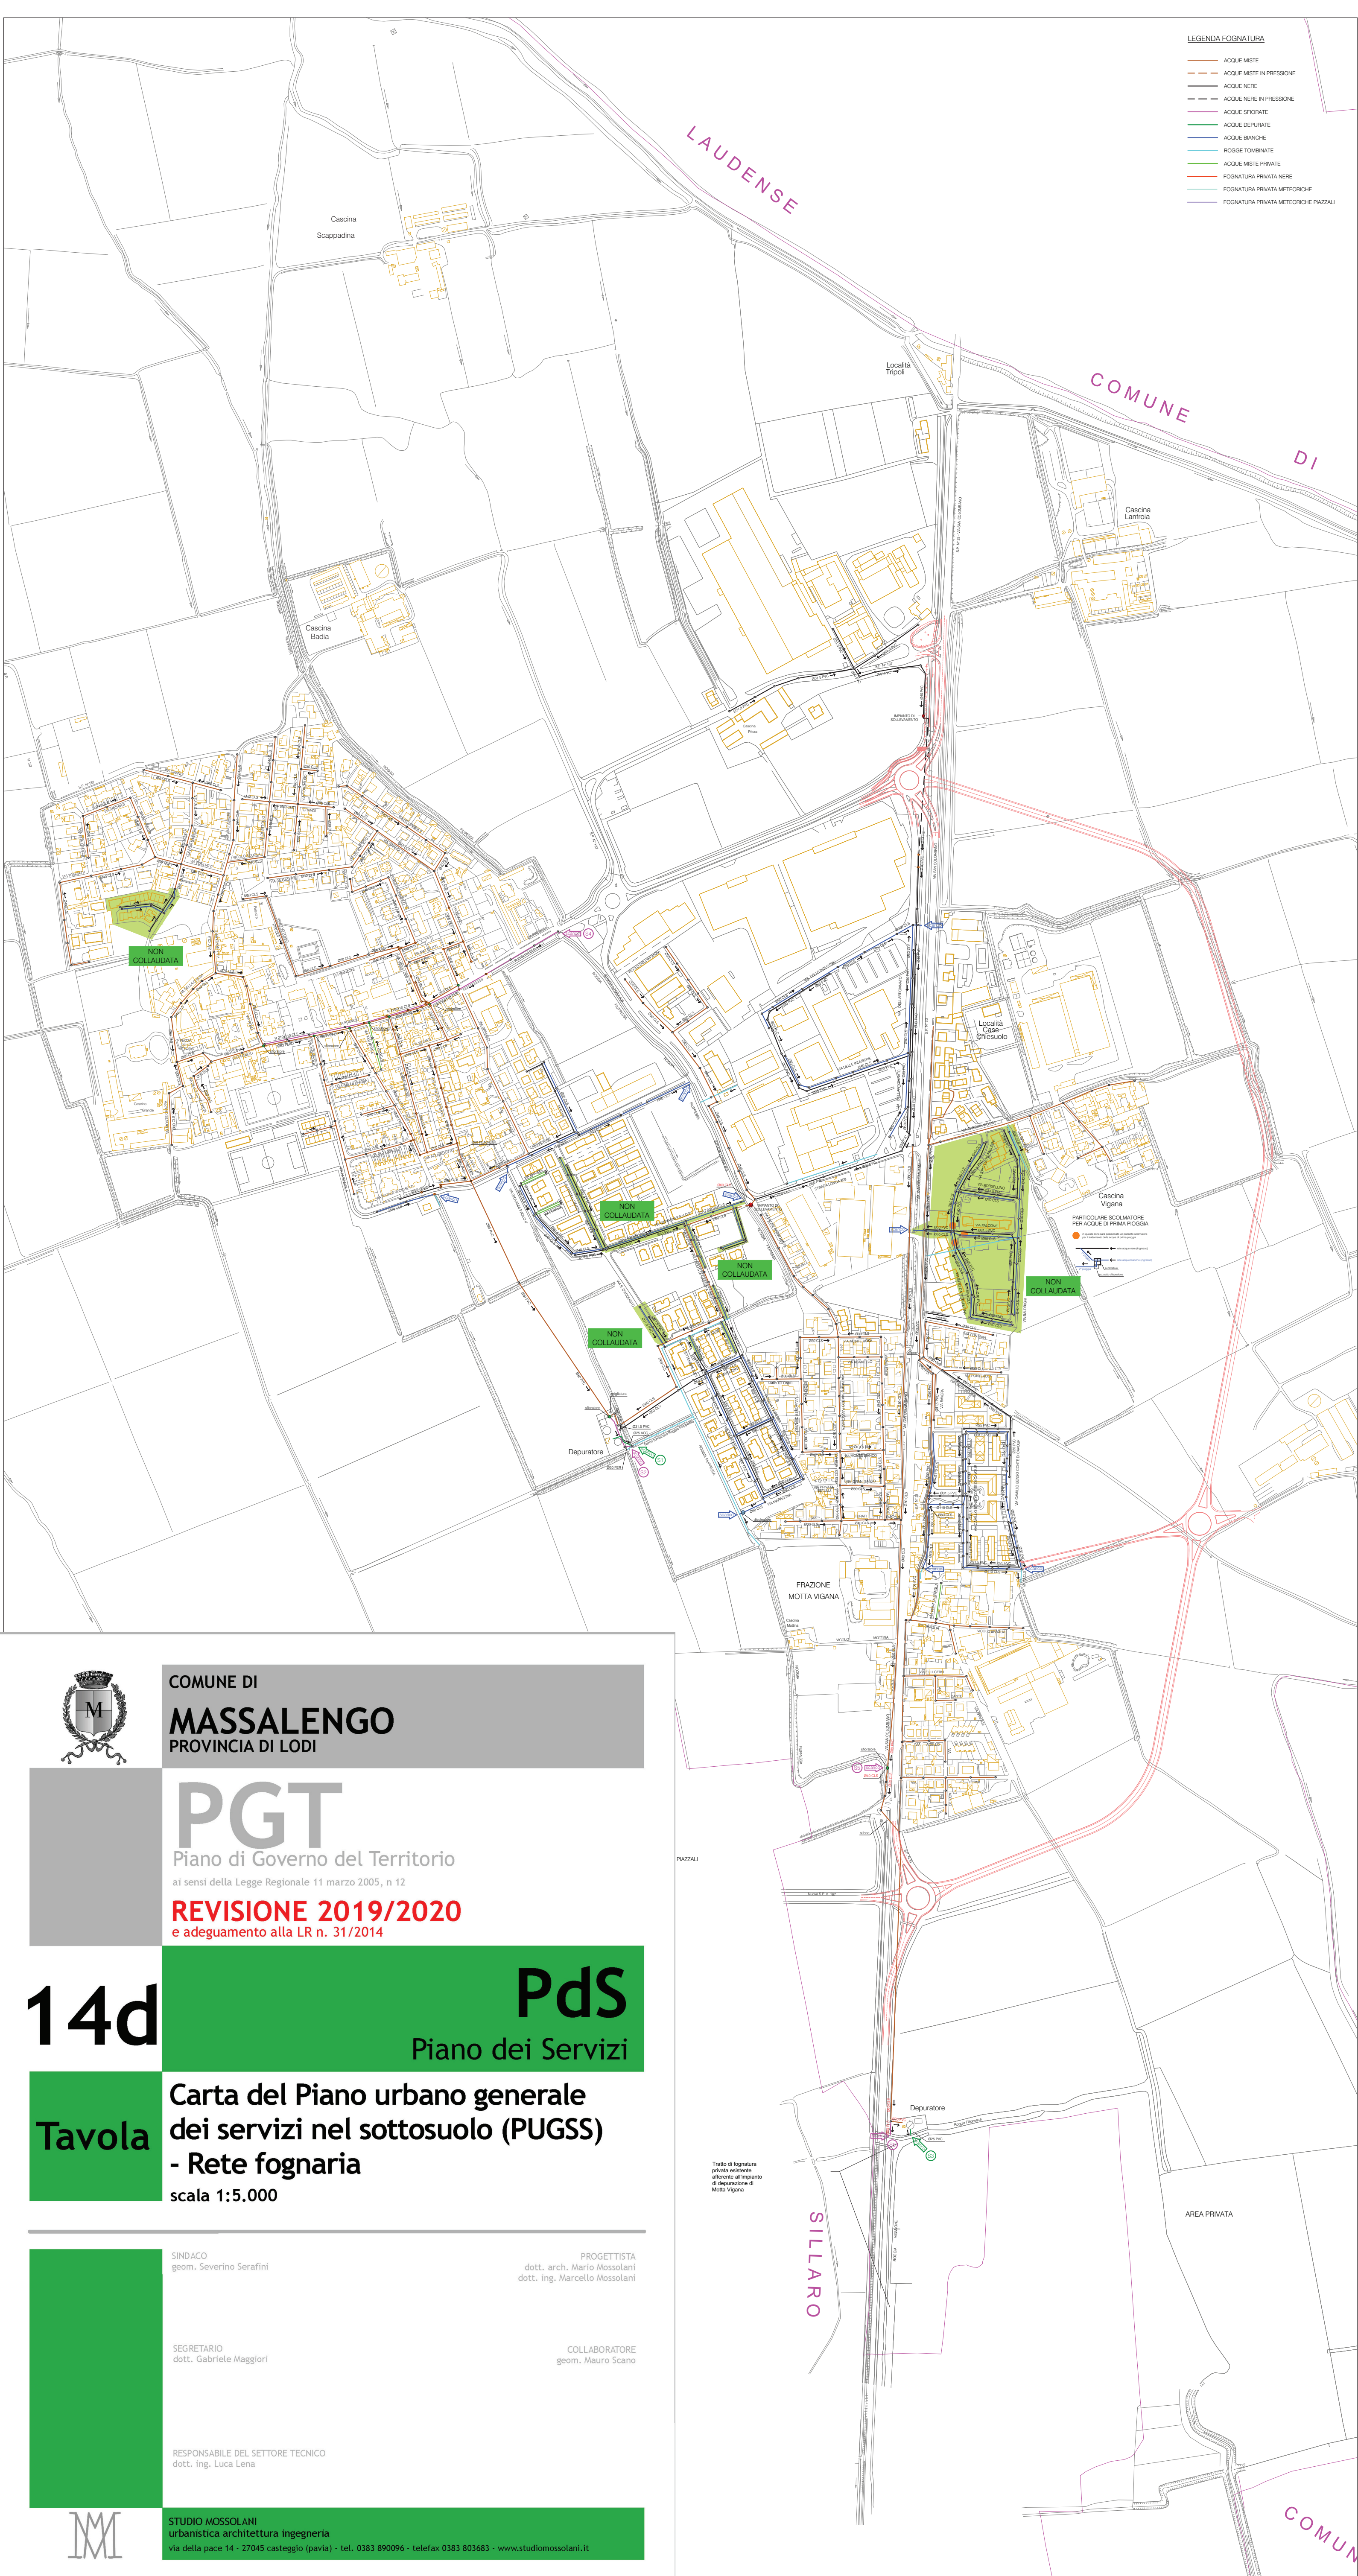

COMUNE DI
MASSALENGO
PROVINCIA DI LODI

PGT

Piano di Governo del Territorio
ai sensi della Legge Regionale 11 marzo 2005, n 12

REVISIONE 2019/2020
e adeguamento alla LR n. 31/2014

14d

PdS

Piano dei Servizi

Tavola

**Carta del Piano urbano generale
dei servizi nel sottosuolo (PUGSS)
- Rete fognaria**
scala 1:5.000

SINDACO
geom. Severino Serafini

PROGETTISTA
dott. arch. Mario Mossolani
dott. ing. Marcello Mossolani

SEGRETARIO
dott. Gabriele Maggiori

COLLABORATORE
geom. Mauro Scano

RESPONSABILE DEL SETTORE TECNICO
dott. ing. Luca Lena



STUDIO MOSSOLANI
urbanistica architettura ingegneria
via della pace 14 - 27045 casteggio (pavia) - tel. 0383 890096 - telefax 0383 803683 - www.studiomossolani.it

Tratto di fognatura
privata esistente
affiancato all'impianto
di depurazione di
Motta Vigana

AREA PRIVATA