


GEOM. VENUITA MICHELANTONIO
 Via Verona n.2A SIRMIONE (BS) tel. 349/2128904
 e-mail: g.venuta@studio_bertolinelli.it


P 18-16 PROGETTO
04 PIANO ATTUATIVO "EX RINUTO VERDE", VIA PRAIS
 PADERNGHE SUL GARDA (BS)

PROVA	PROVA	PROVA	PROVA	PROVA
DATA	OGGETTO	SCALA	COMITENTE	PROGETTISTI
05/10/18	RILENDO - PROSPETTI e SEZIONI CORPO G	1/100	E.C.O.STARIS S.R.L.	DOCT. ARCH. BERTOLINELLI FIORENZO GEOM. VENUITA MICHELANTONIO




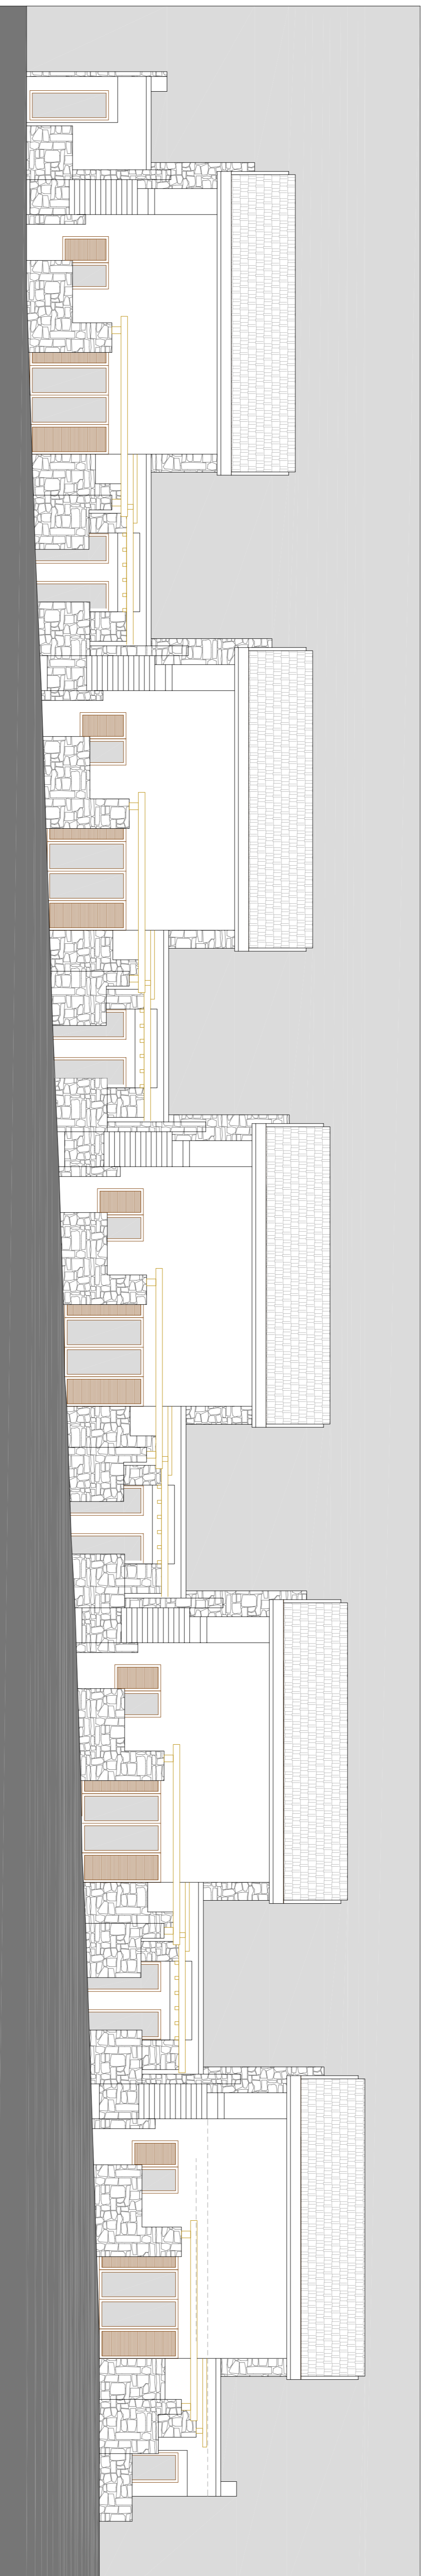


PROSPETTO OVEST CORPO G

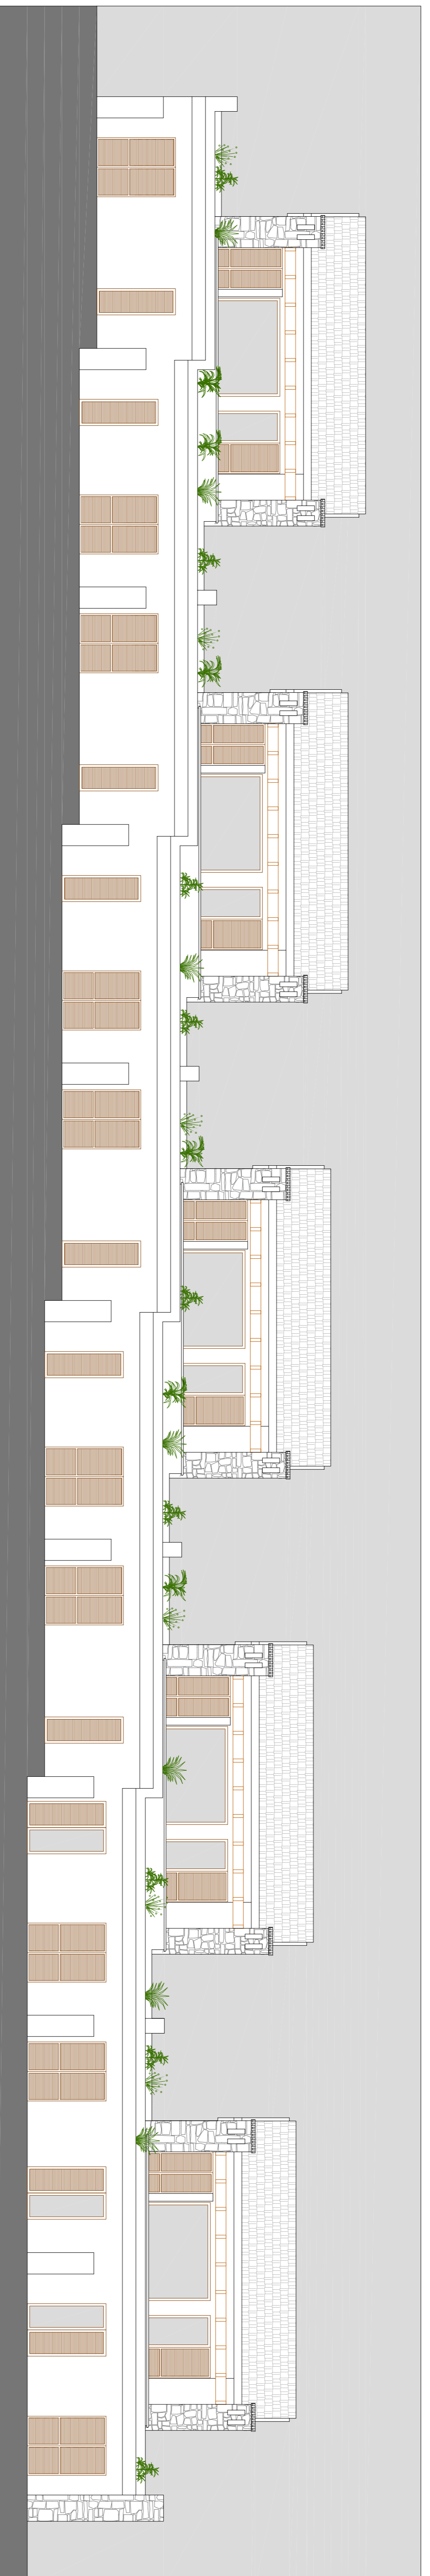


PROSPETTO EST CORPO G

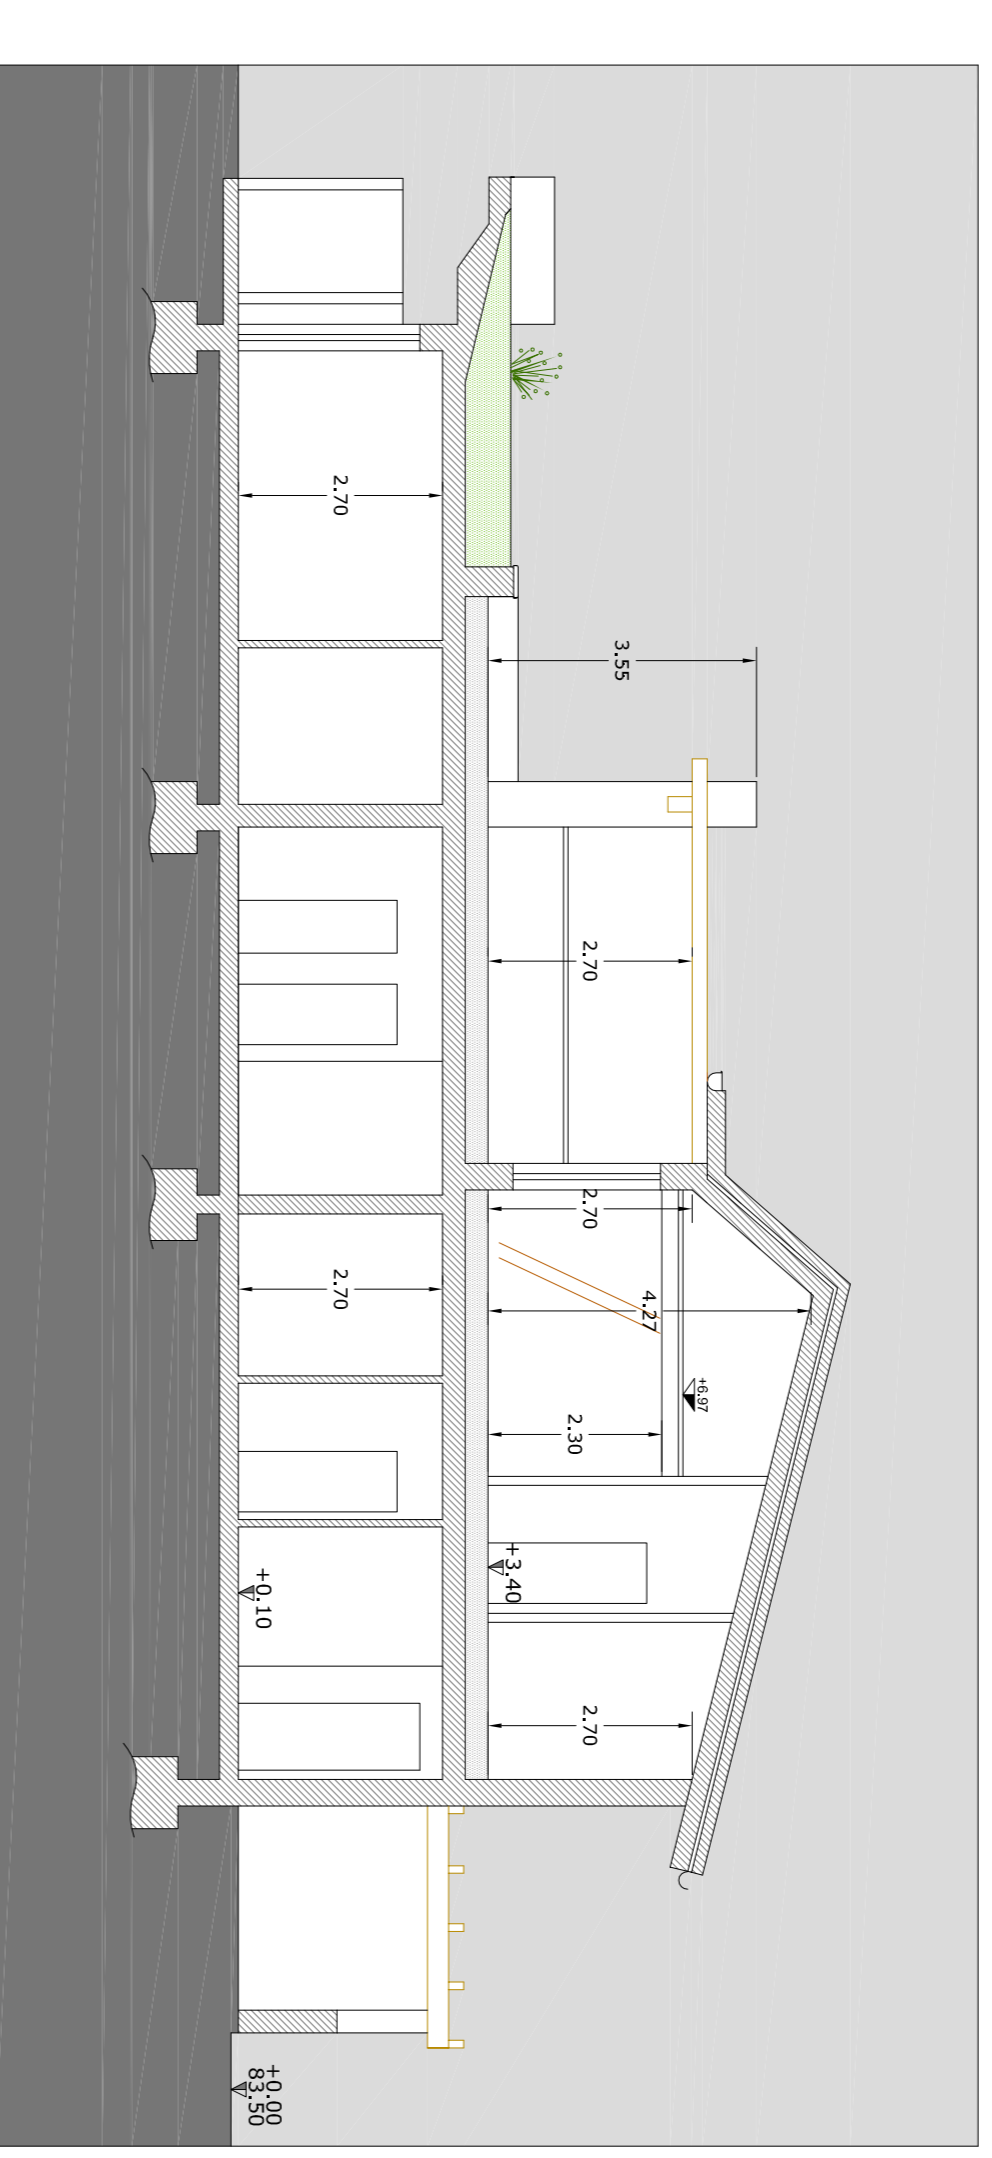

SEZIONE TRASVERSALE SUD CORPO G

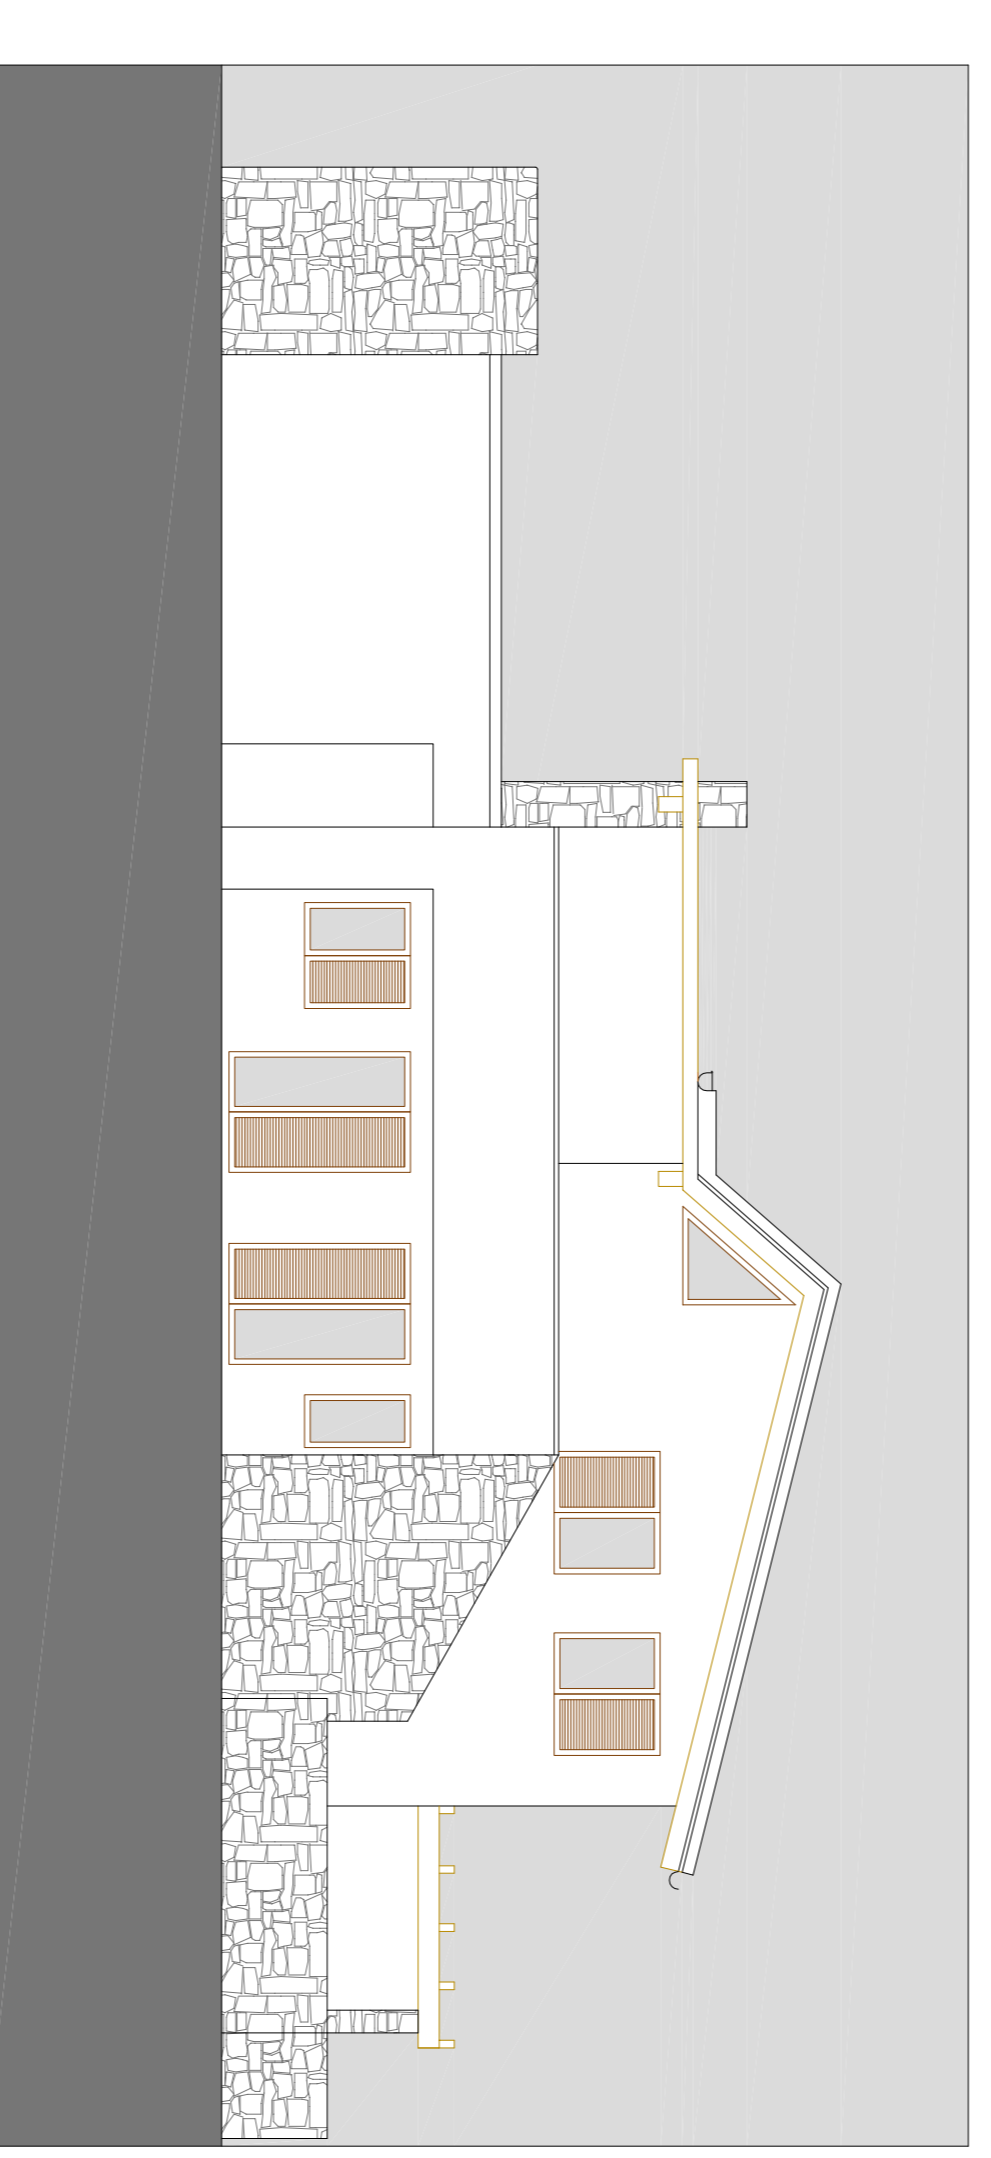

PROSPETTO NORD CORPO G

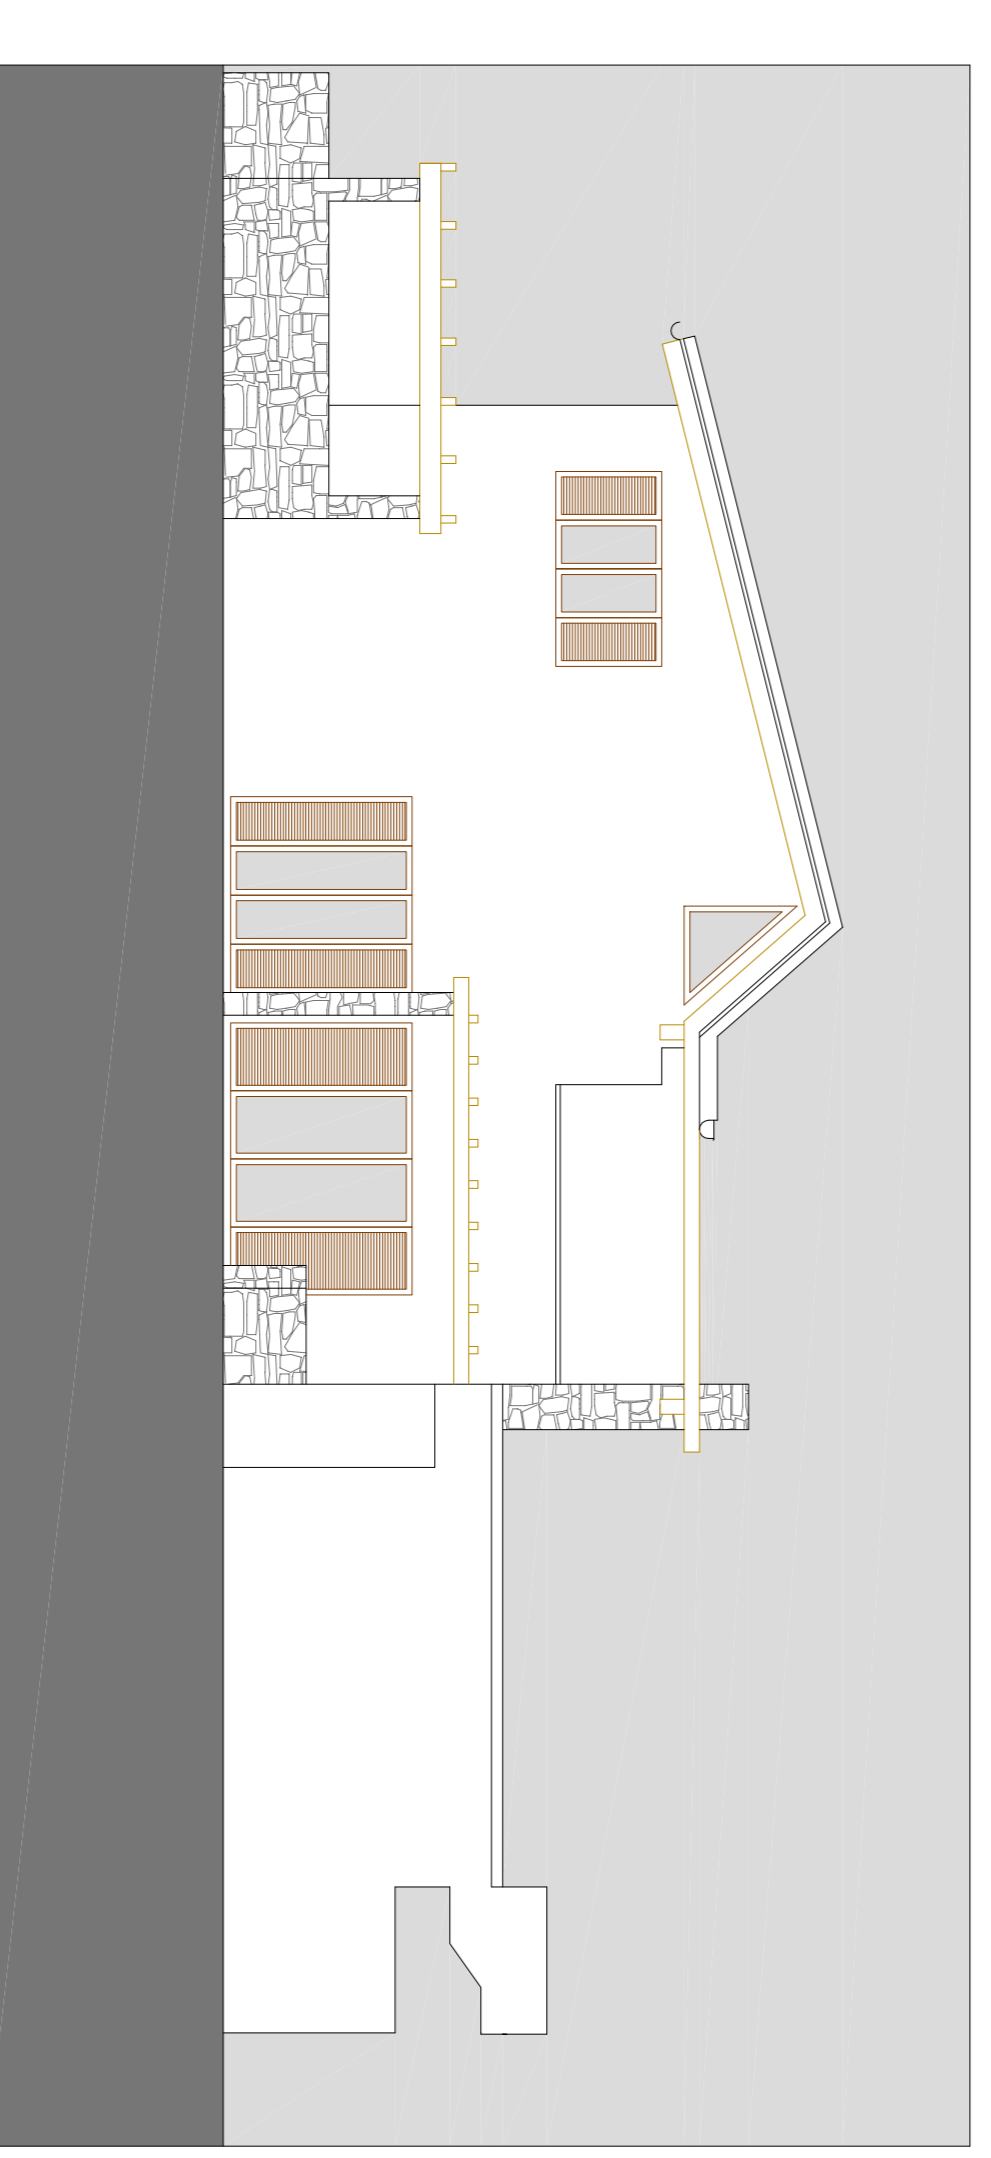

PROSPETTO SUD CORPO G