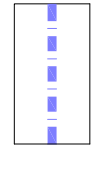

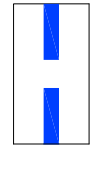
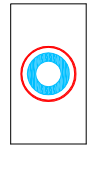
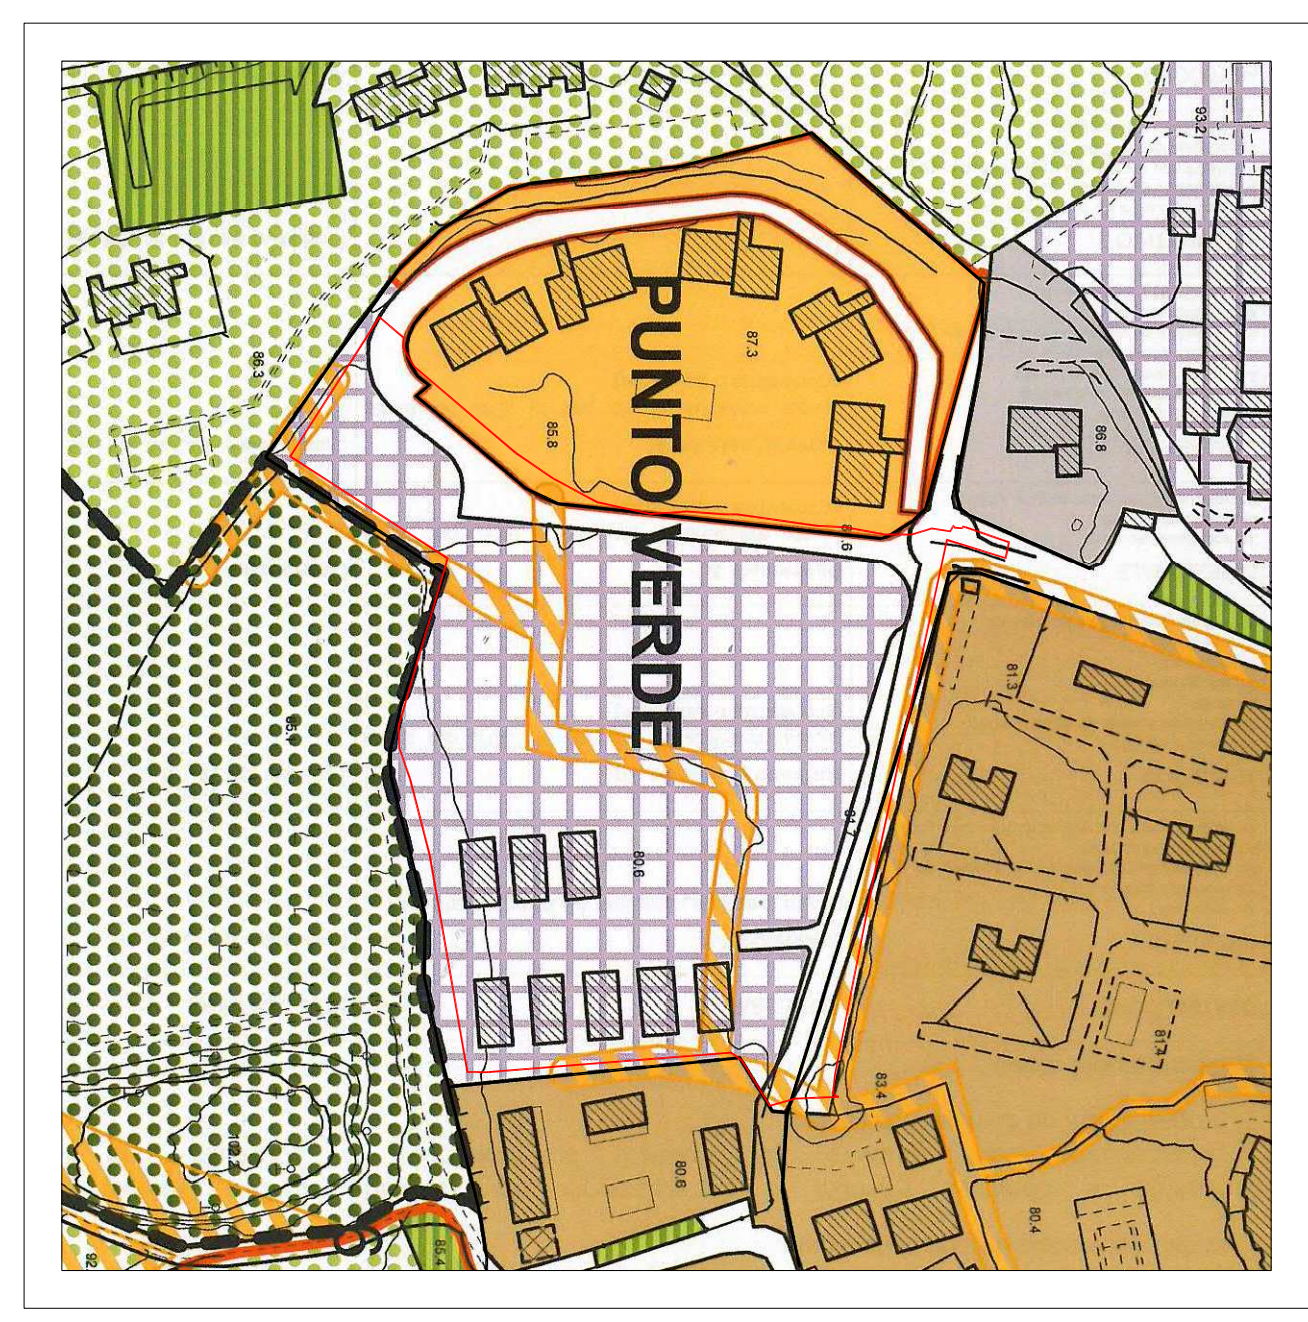
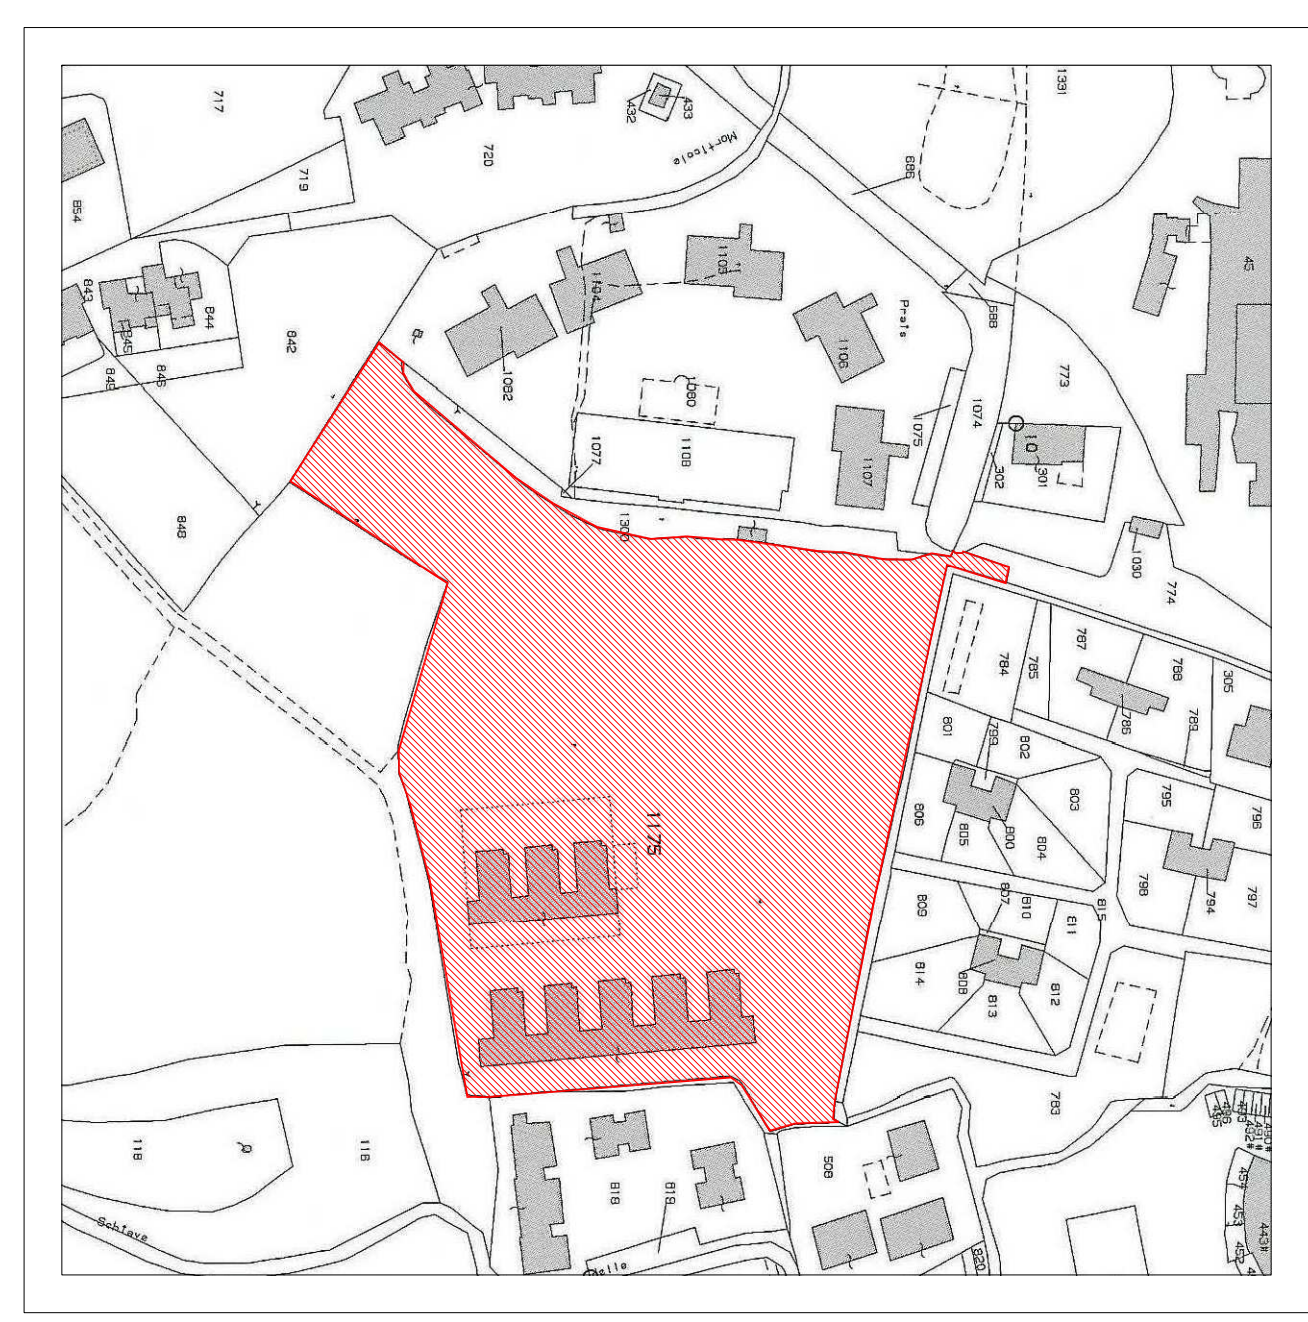
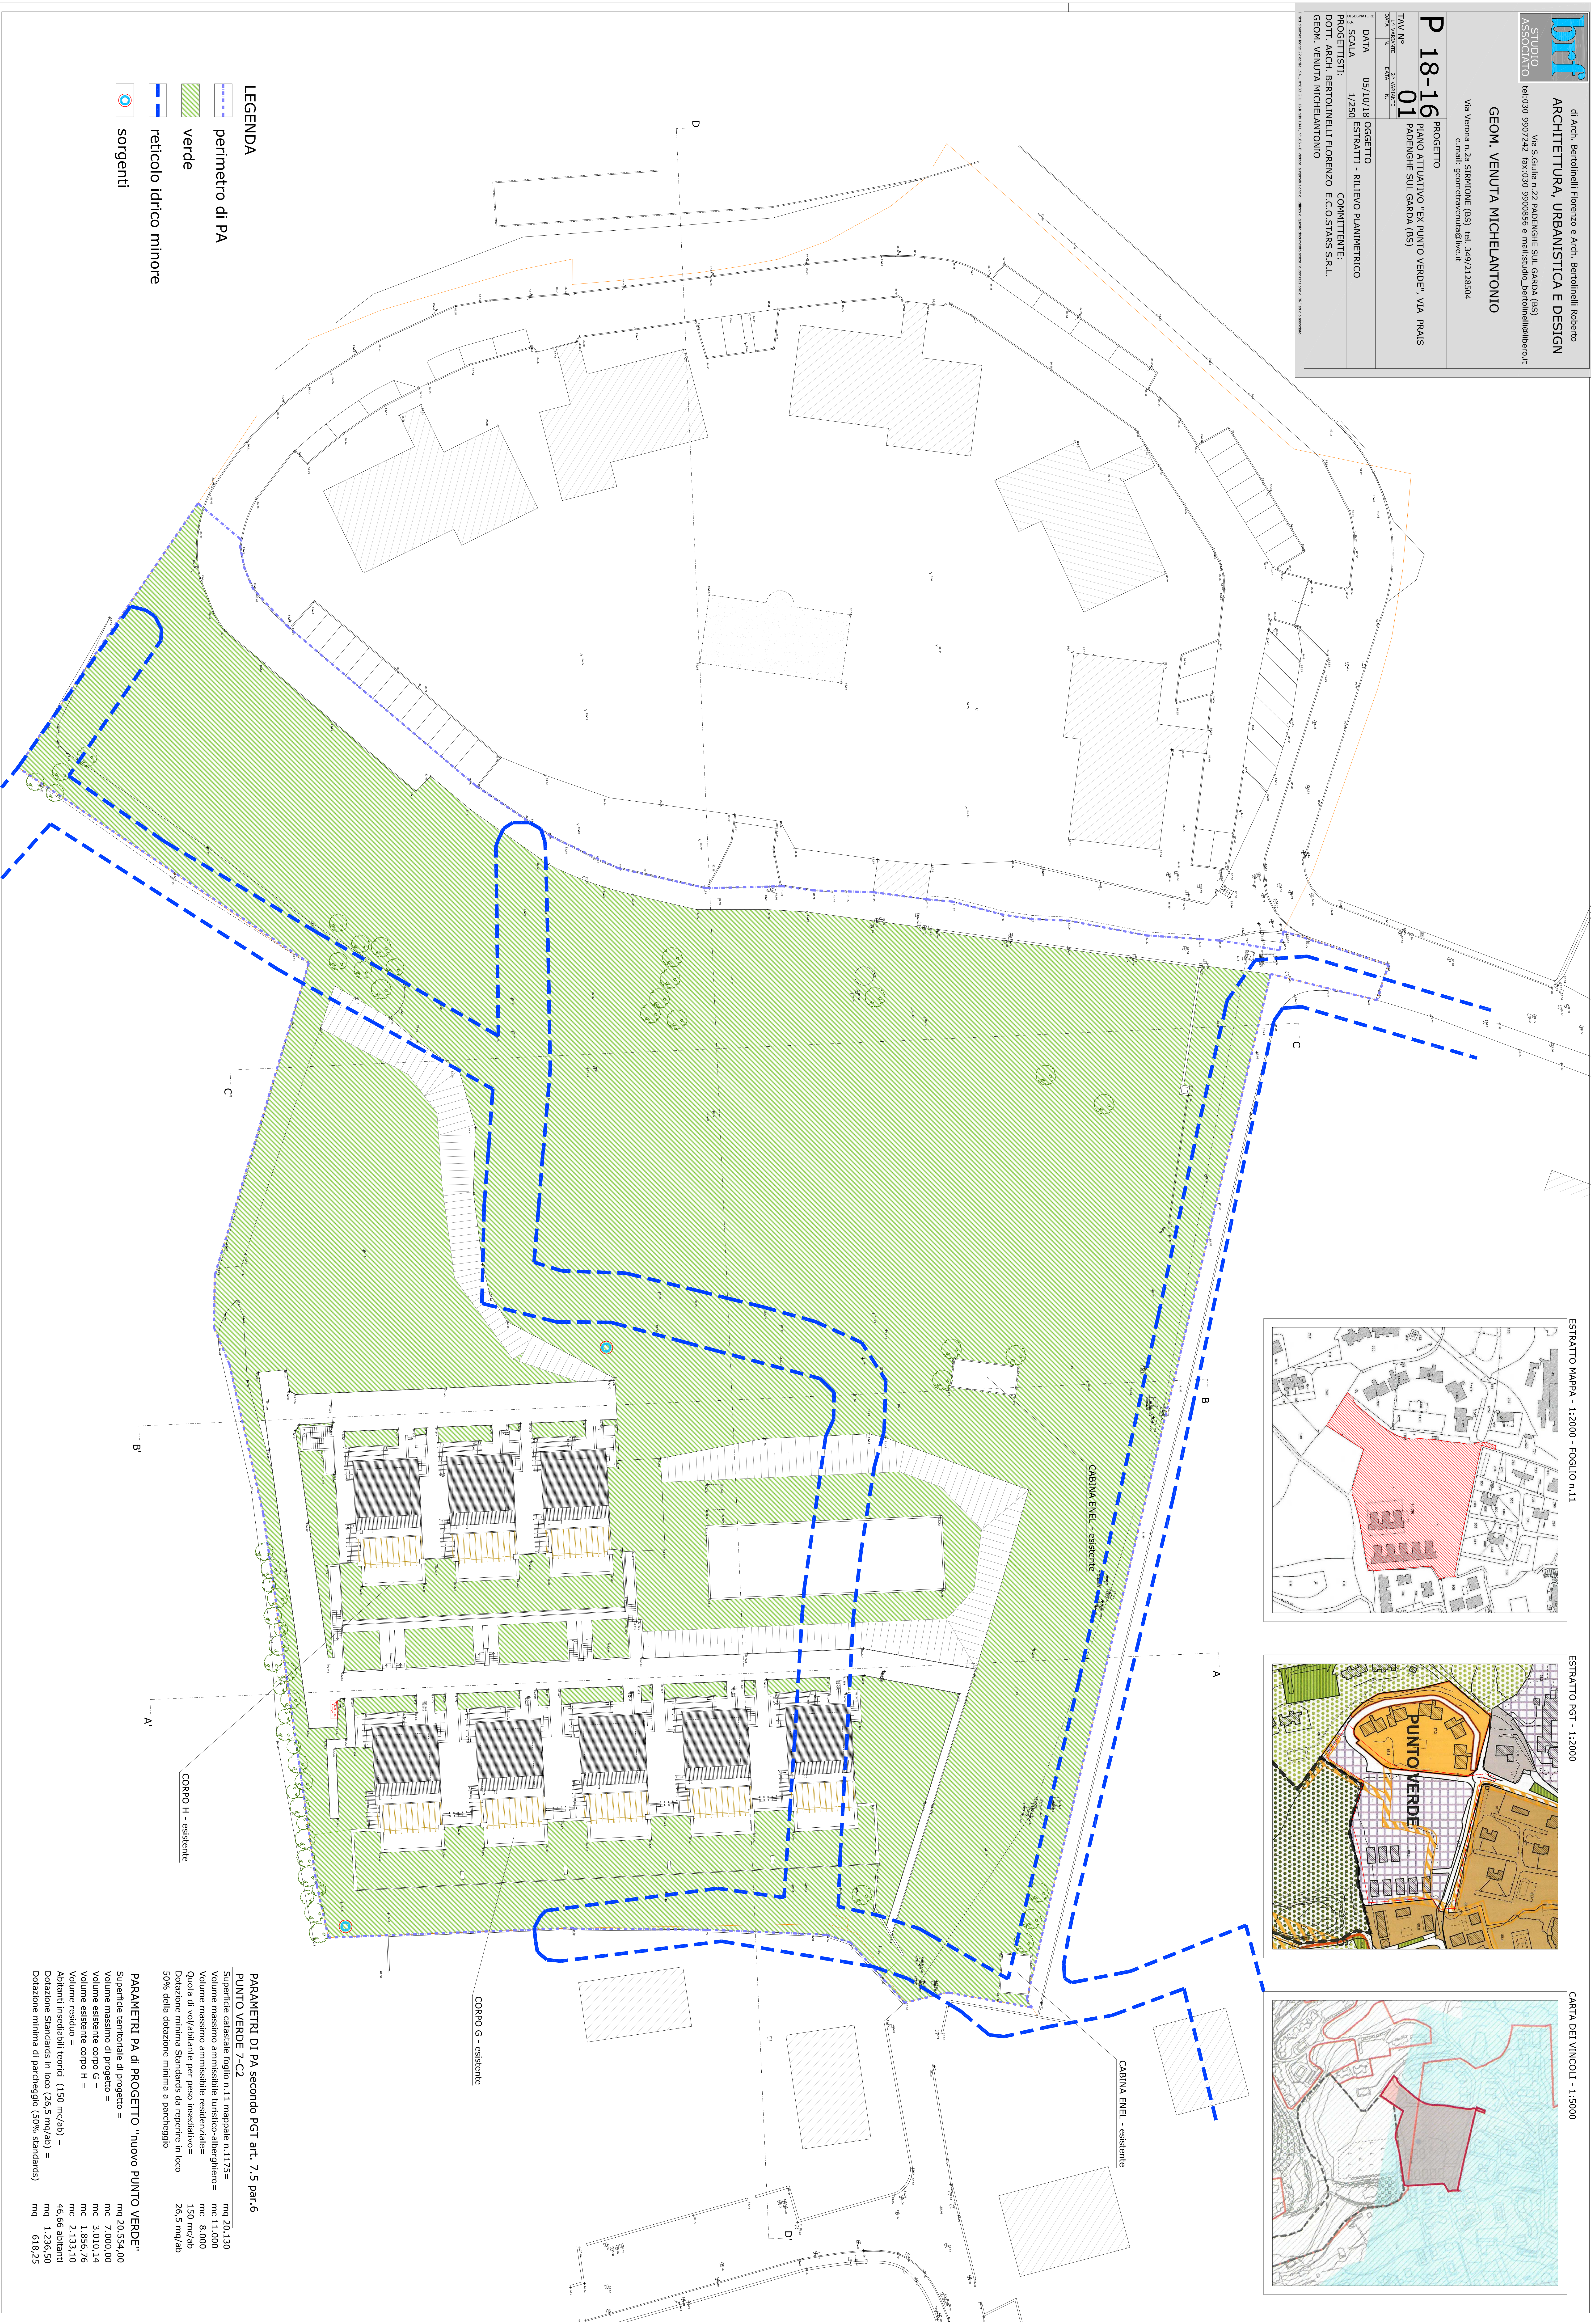


- LEGENDA**
-  perimetro di PA
  -  verde
  -  reticolo idrico minore
  -  sorgenti



ESTRATTO MAPA - 1:2000 - FOGLIO n.11

ESTRATTO PGT - 1:2000

CARTA DEI VINCOLI - 1:5000

**PARAMETRI DI PA secondo PGT art. 7.5 par.6**  
**PUNTO VERDE 7-C2**  
 Superficie catastale foglio n.11 mappele n.1175= mq 20.130  
 Volume massimo ammissibile turistico-abitativo= mc 11.000  
 Volume massimo ammissibile residenziale= mc 8.000  
 Dotazione minima Standard da rispettare in loco 150 mc/ab  
 50% della dotazione minima a parcheggio 26,5 mq/ab

**PARAMETRI PA di PROGETTO "nuovo PUNTO VERDE"**  
 Superficie territoriale di progetto = mq 20.554,00  
 Volume esistente di progetto = mc 7.000,00  
 Volume esistente corpo G = mc 3.010,14  
 Volume esistente corpo H = mc 1.856,76  
 Volume residuo = mc 2.133,10  
 Volumi residuabili tendi (150 mc/ab) = 46,66 addetti  
 Dotazione Standard in loco (26,5 mc/ab) = mq 1.236,50  
 Dotazione minima di parcheggio (50% standard) = mq 616,25