

PROVINCIA DI BRESCIA  
REGIONE LOMBARDIA



COMUNE DI PADENGHE SUL GARDA

SPORTELLO UNICO PER LE ATTIVITA' PRODUTTIVE  
ai sensi dell'art.8 DPR 160/2010

NUOVA STRUTTURA ALBERGHIERA  
SOCIETA' AZZURRA S.R.L.

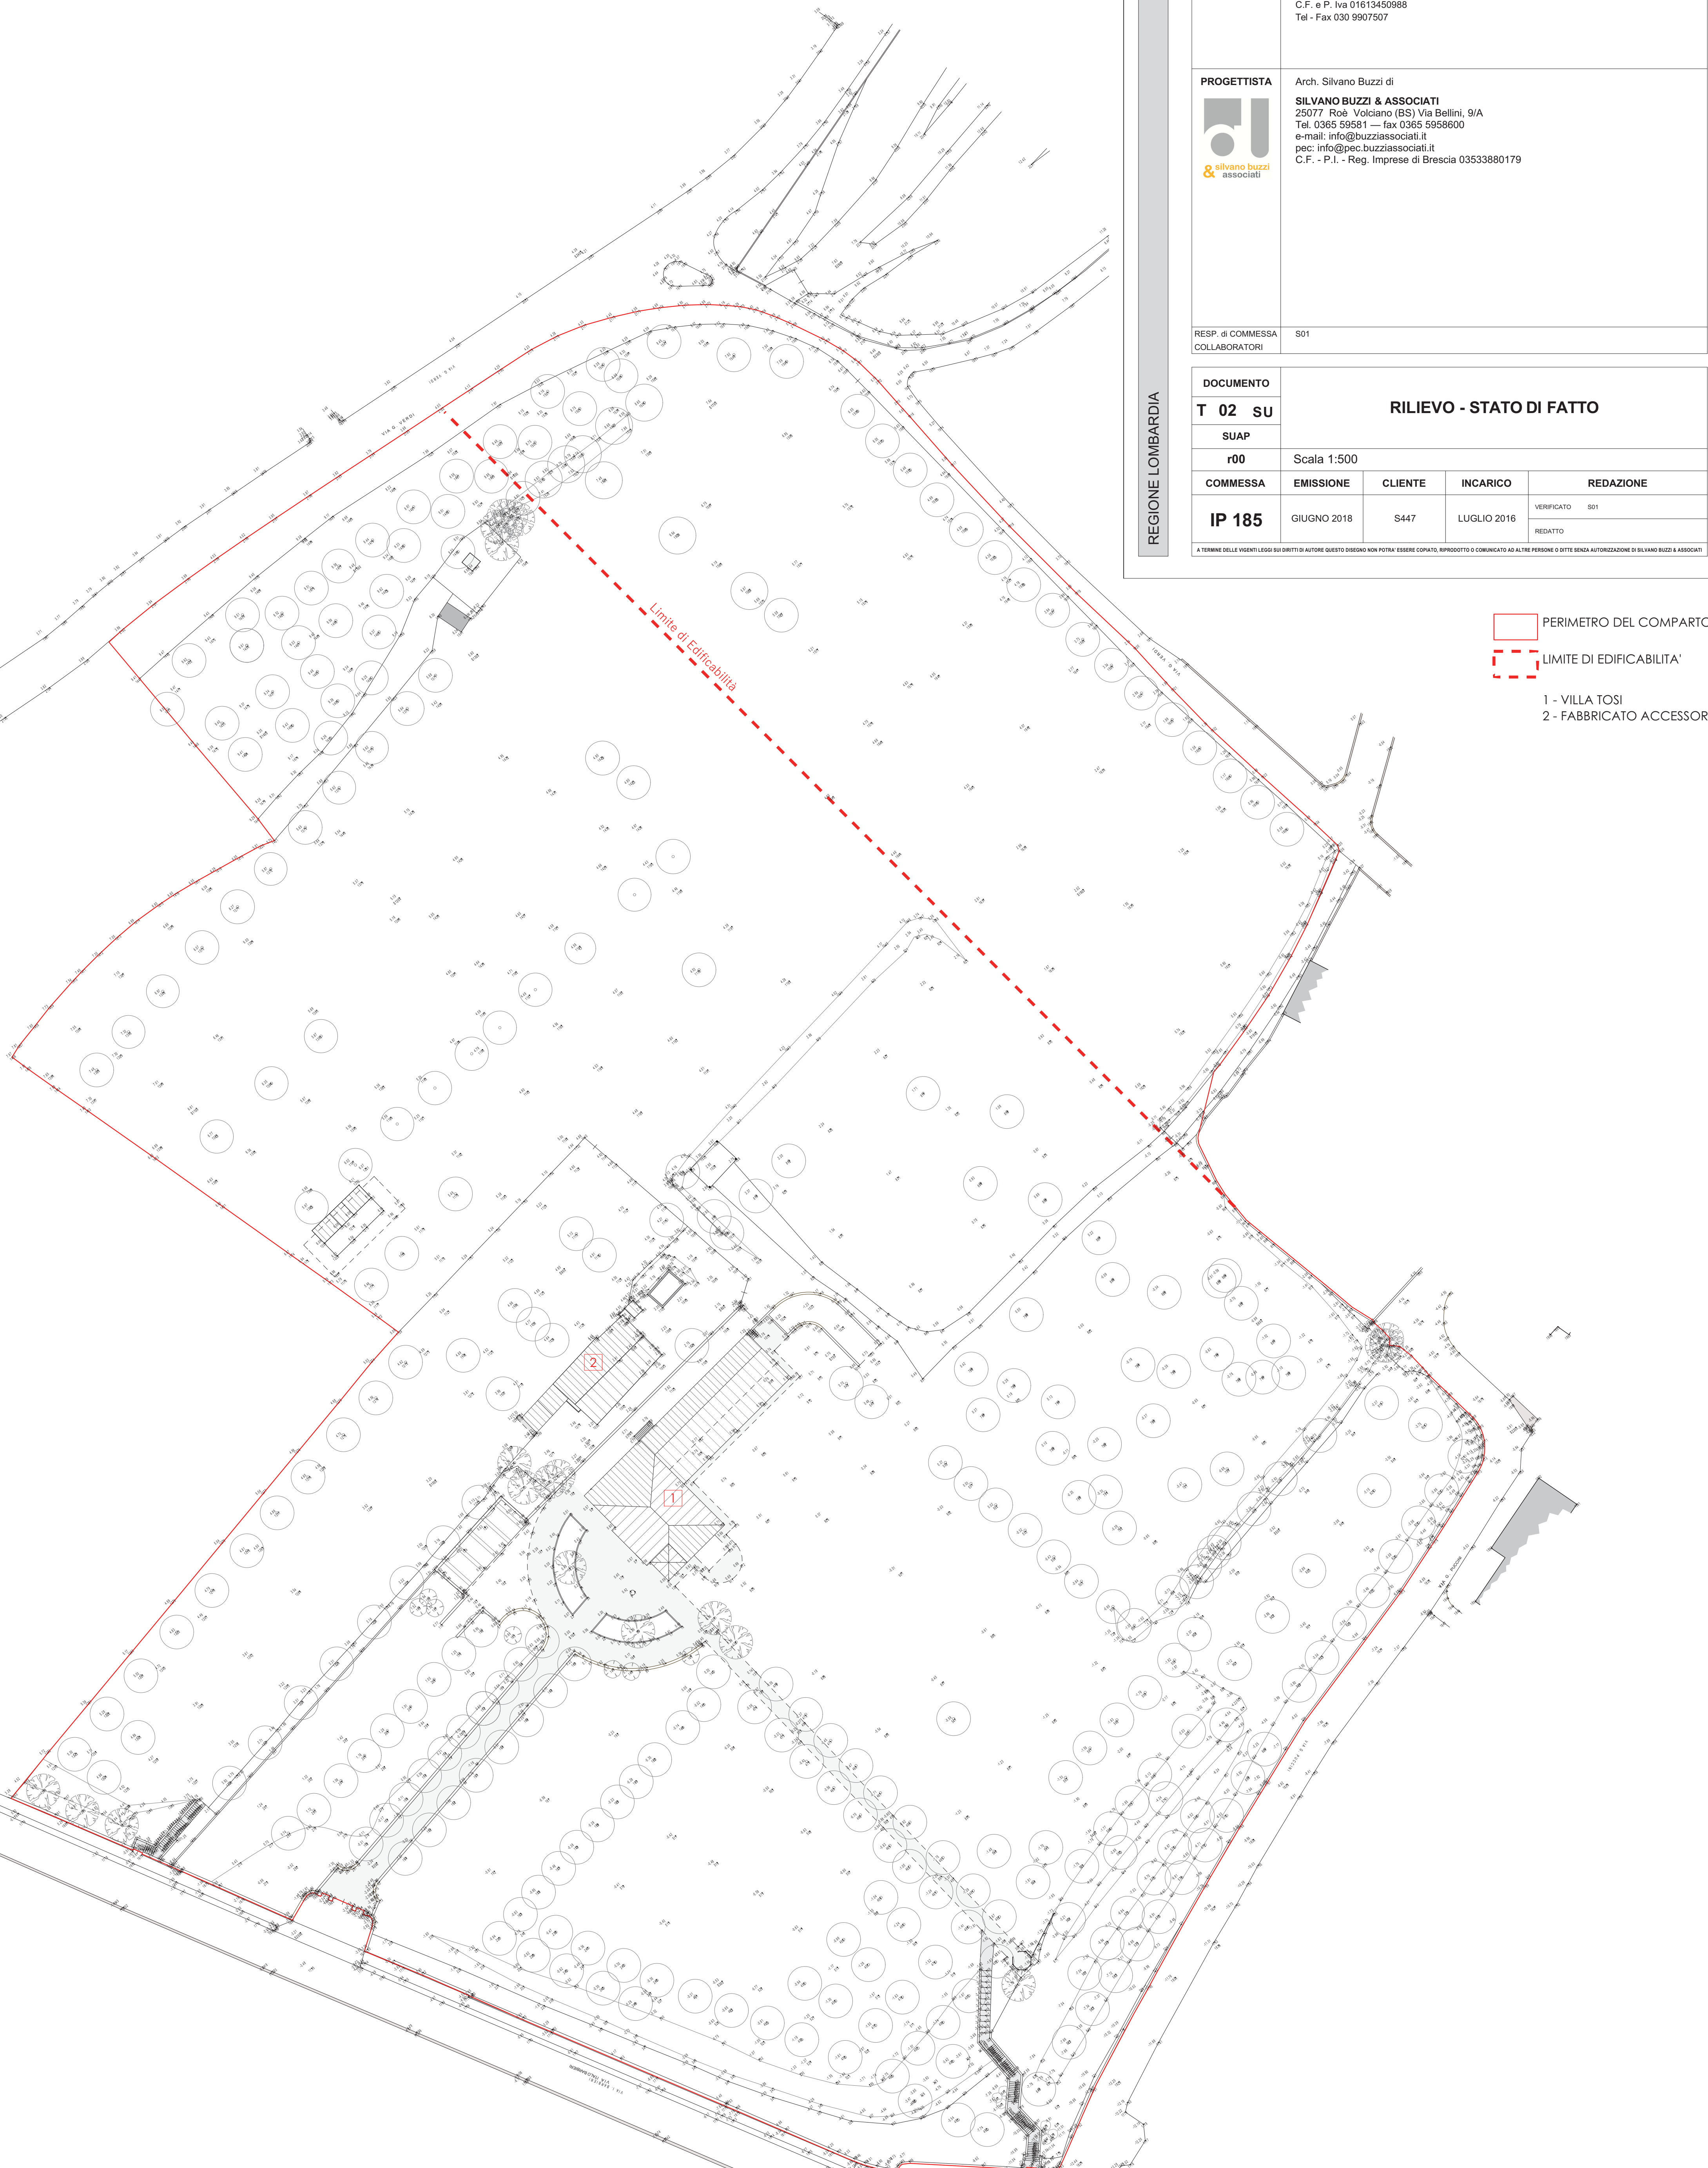
**COMMITTENTE** SOC. AZZURRA S.R.L.  
25080 Padenghe sul Garda (BS) - Via Italo Barbieri 19  
C.F. e P. Iva 01613450988  
Tel - Fax 030 9907507



**PROGETTISTA** Arch. Silvano Buzzi di  
**SILVANO BUZZI & ASSOCIATI**  
25077 Roè Volciano (BS) Via Bellini, 9/A  
Tel. 0365 59581 — fax 0365 5958600  
e-mail: info@buzziassociati.it  
pec: info@pec.buzziassociati.it  
C.F. - P.I. - Reg. Imprese di Brescia 03533880179

RESP. di COMMESSA COLLABORATORI S01

<b>DOCUMENTO</b>	<b>RILIEVO - STATO DI FATTO</b>			
<b>T 02 SU</b>				
<b>SUAP</b>				
<b>r00</b>	Scala 1:500			
<b>COMMESSA</b>	<b>EMISSIONE</b>	<b>CLIENTE</b>	<b>INCARICO</b>	<b>REDAZIONE</b>
<b>IP 185</b>	GIUGNO 2018	S447	LUGLIO 2016	VERIFICATO S01 REDATTO

A TERMINE DELLE VIGENTI LEGGI SU DIRITTI DI AUTORE QUESTO DISEGNO NON POTRA' ESSERE COPIATO, RIPRODOTTO O COMUNICATO AD ALTRE PERSONE O DITTE SENZA AUTORIZZAZIONE DI SILVANO BUZZI & ASSOCIATI



-  PERIMETRO DEL COMPARTO
-  LIMITE DI EDIFICABILITA'
- 1 - VILLA TOSI
- 2 - FABBRICATO ACCESSORIO