



COMUNE DI SANT'ALESSIO SICULO  
(Città Metropolitana di Messina)

## PIANO UTILIZZO DEMANIO MARITTIMO P. U. D. M.

Committente  
Amministrazione Comunale




Progettista  
(Ing. Giuseppe Lo Pò)

## ELABORATO E PLANIMETRIE DI DETTAGLIO DELLE STRUTTURE PREVISTE in scala 1:100

DATA:


### Particolare A

Spogliatoio e wc per diversamente abili - Tipo

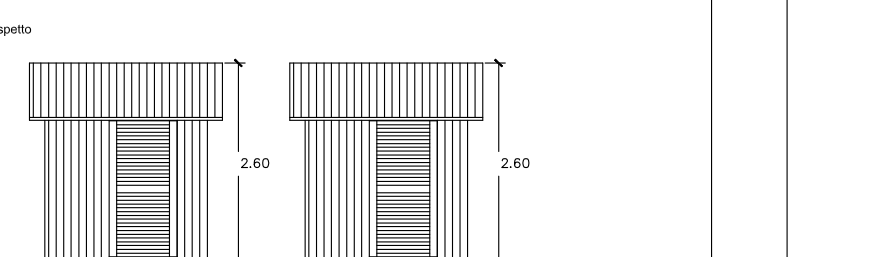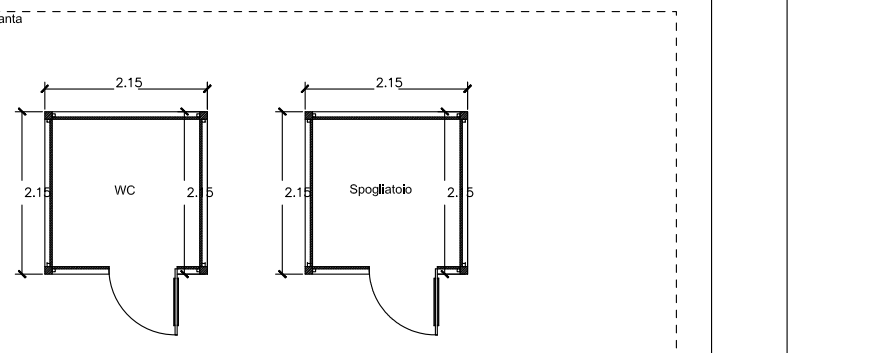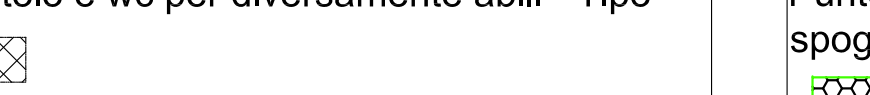



scala 1:100

### Particolare camminamenti in legno

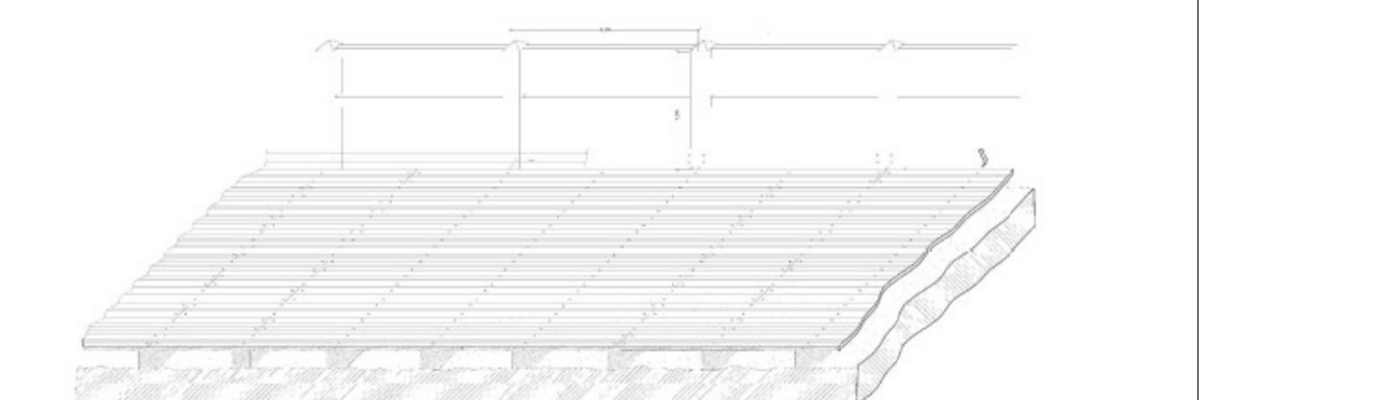

### Particolare B



Punto di sorveglianza con primo soccorso, spogliatoio, wc e nursery - Tipo

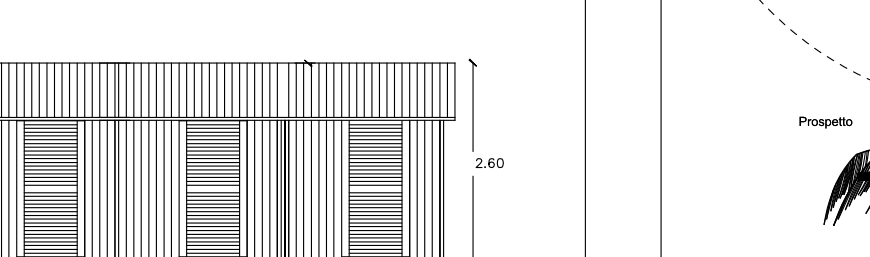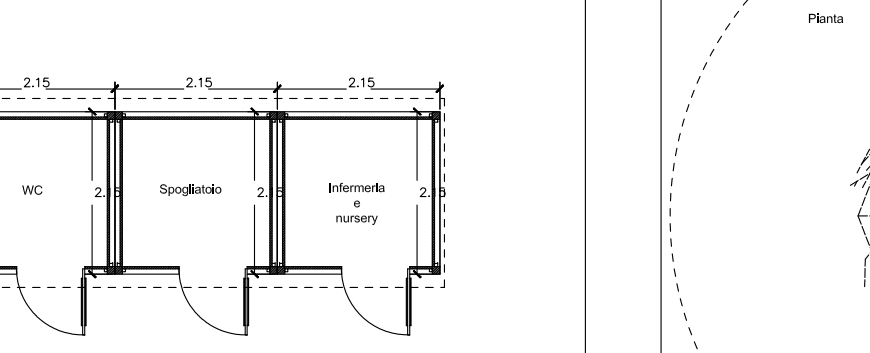

scala 1:100

### Particolare C




Spazi Ombreggiati - Tipo

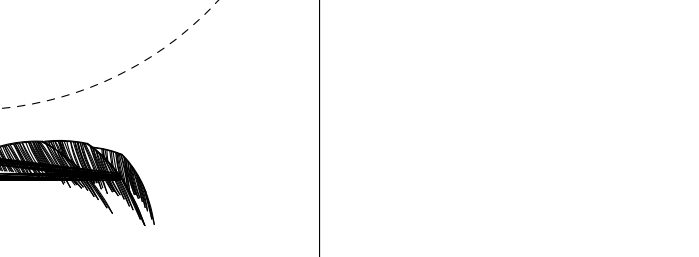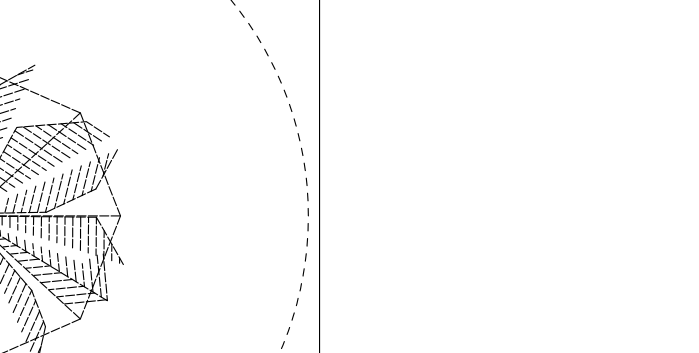

scala 1:100

### Particolare D




Vasca interrata per la raccolta delle acque piovane di troppo pieno - Tipo

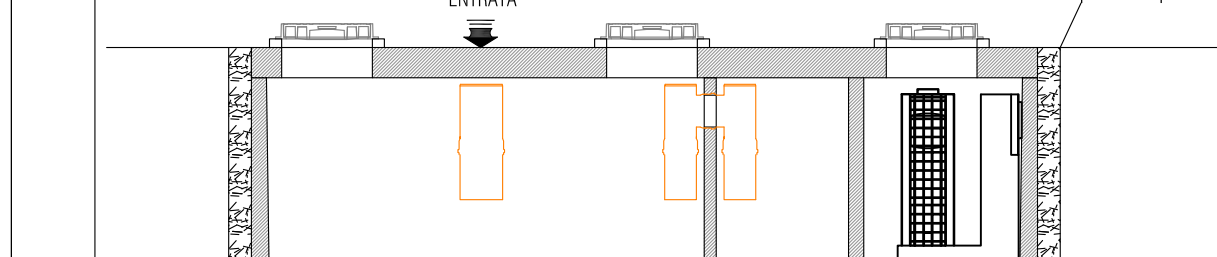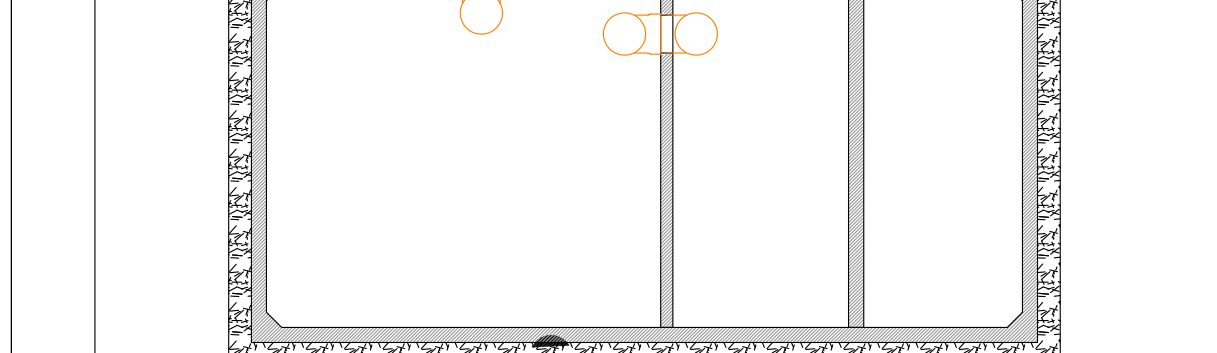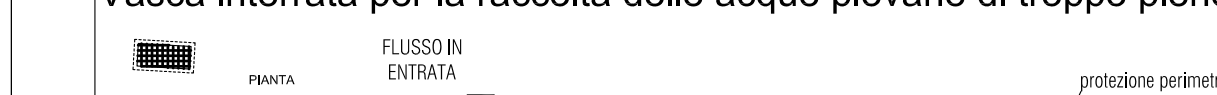

scala 1:50

### Particolare E



Punto doccia

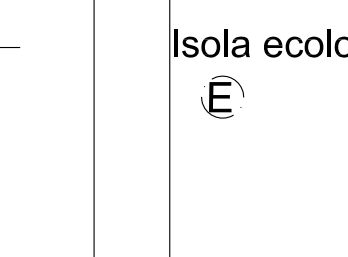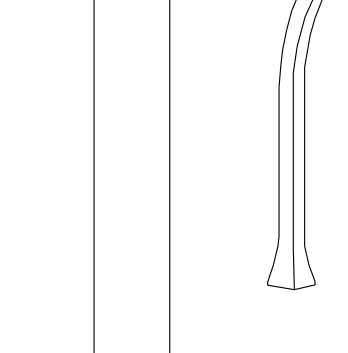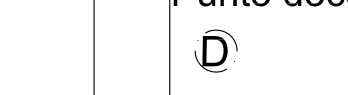

scala 1:100

### Particolare F


Mini isola ecologica per la raccolta differenziata tipo "Comesi - Il Punto"

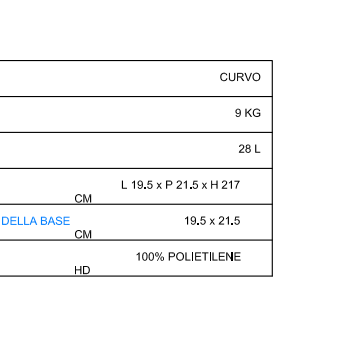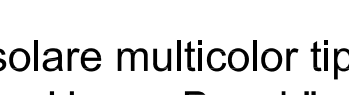

scala 1:100

### Particolare G



Doccia solare multicolor tipo "Arkema - Happy Beach"

 

scala 1:100






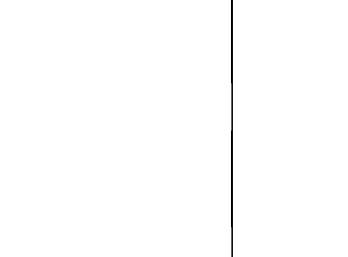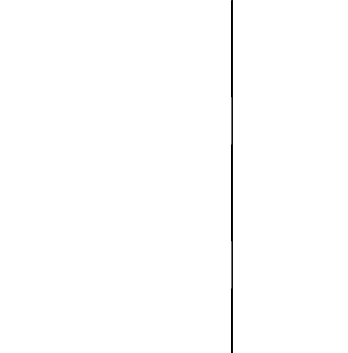






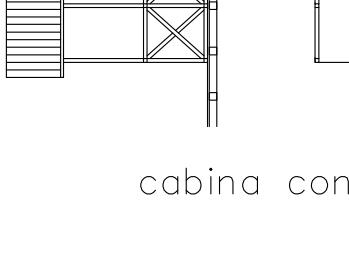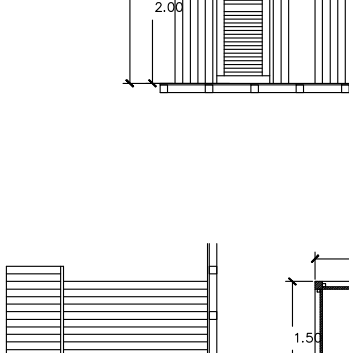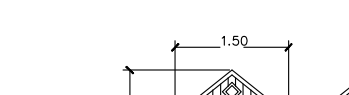

scala 1:100

### Particolare J



Mini isola ecologica per la raccolta differenziata tipo "Comesi - Il Punto"

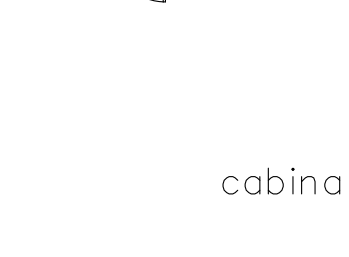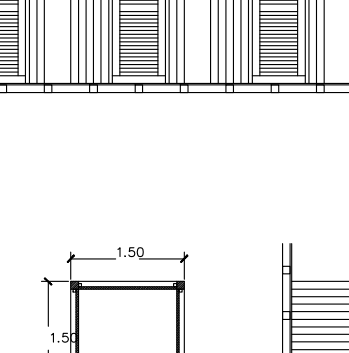





  






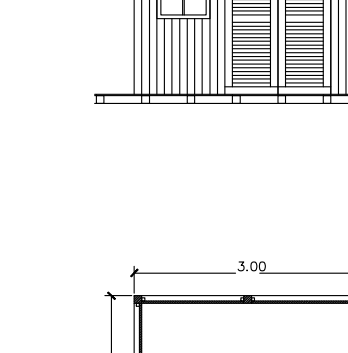






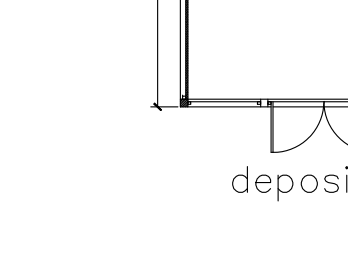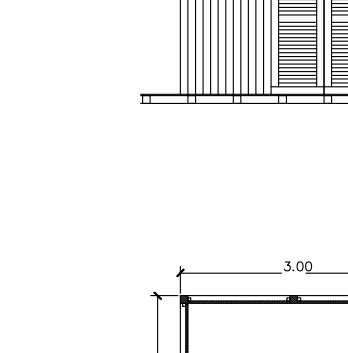





  






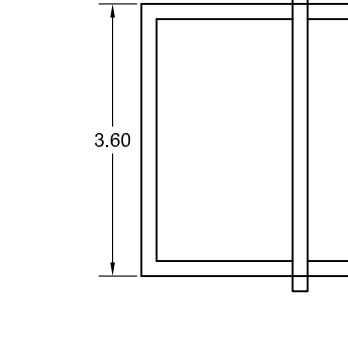







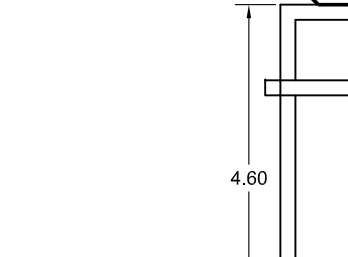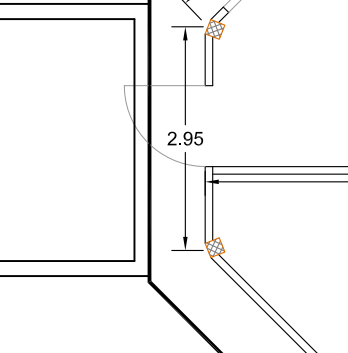





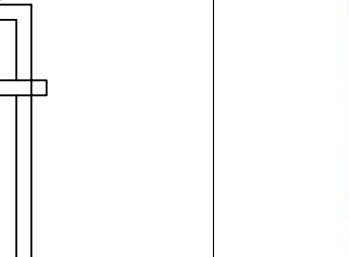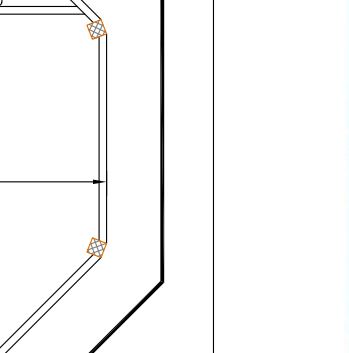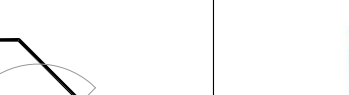




 

















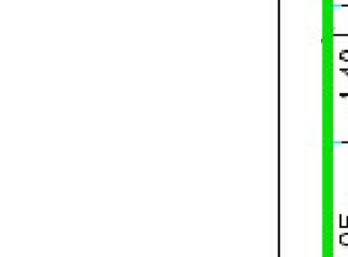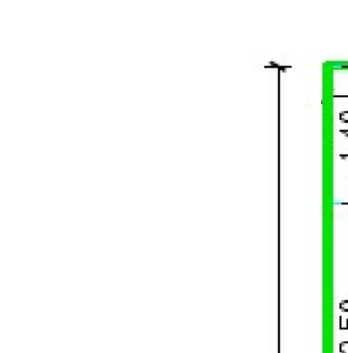





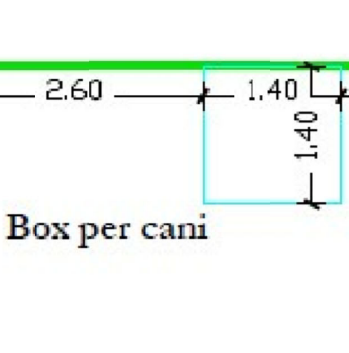





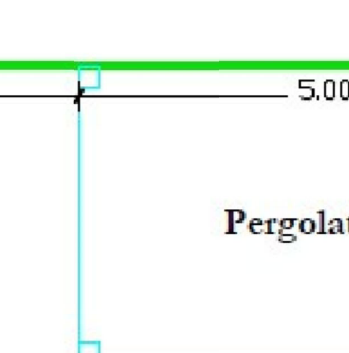

scala 1:100

### Particolare X



Mini isola ecologica per la raccolta differenziata tipo "Comesi - Il Punto"

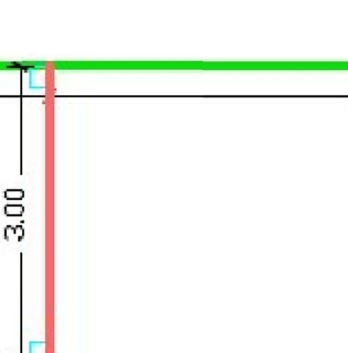

scala 1:100

### Particolare Y

Mini isola ecologica per la raccolta differenziata tipo "Comesi - Il Punto"

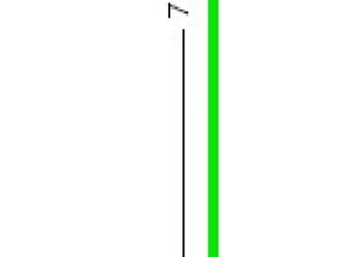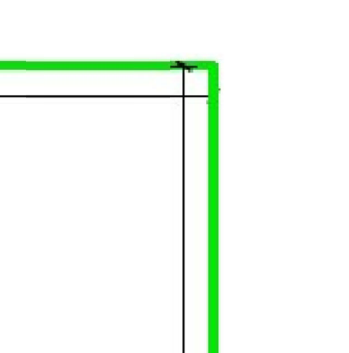

scala 1:100

### Particolare Z

Mini isola ecologica per la raccolta differenziata tipo "Comesi - Il Punto"



scala 1:100