


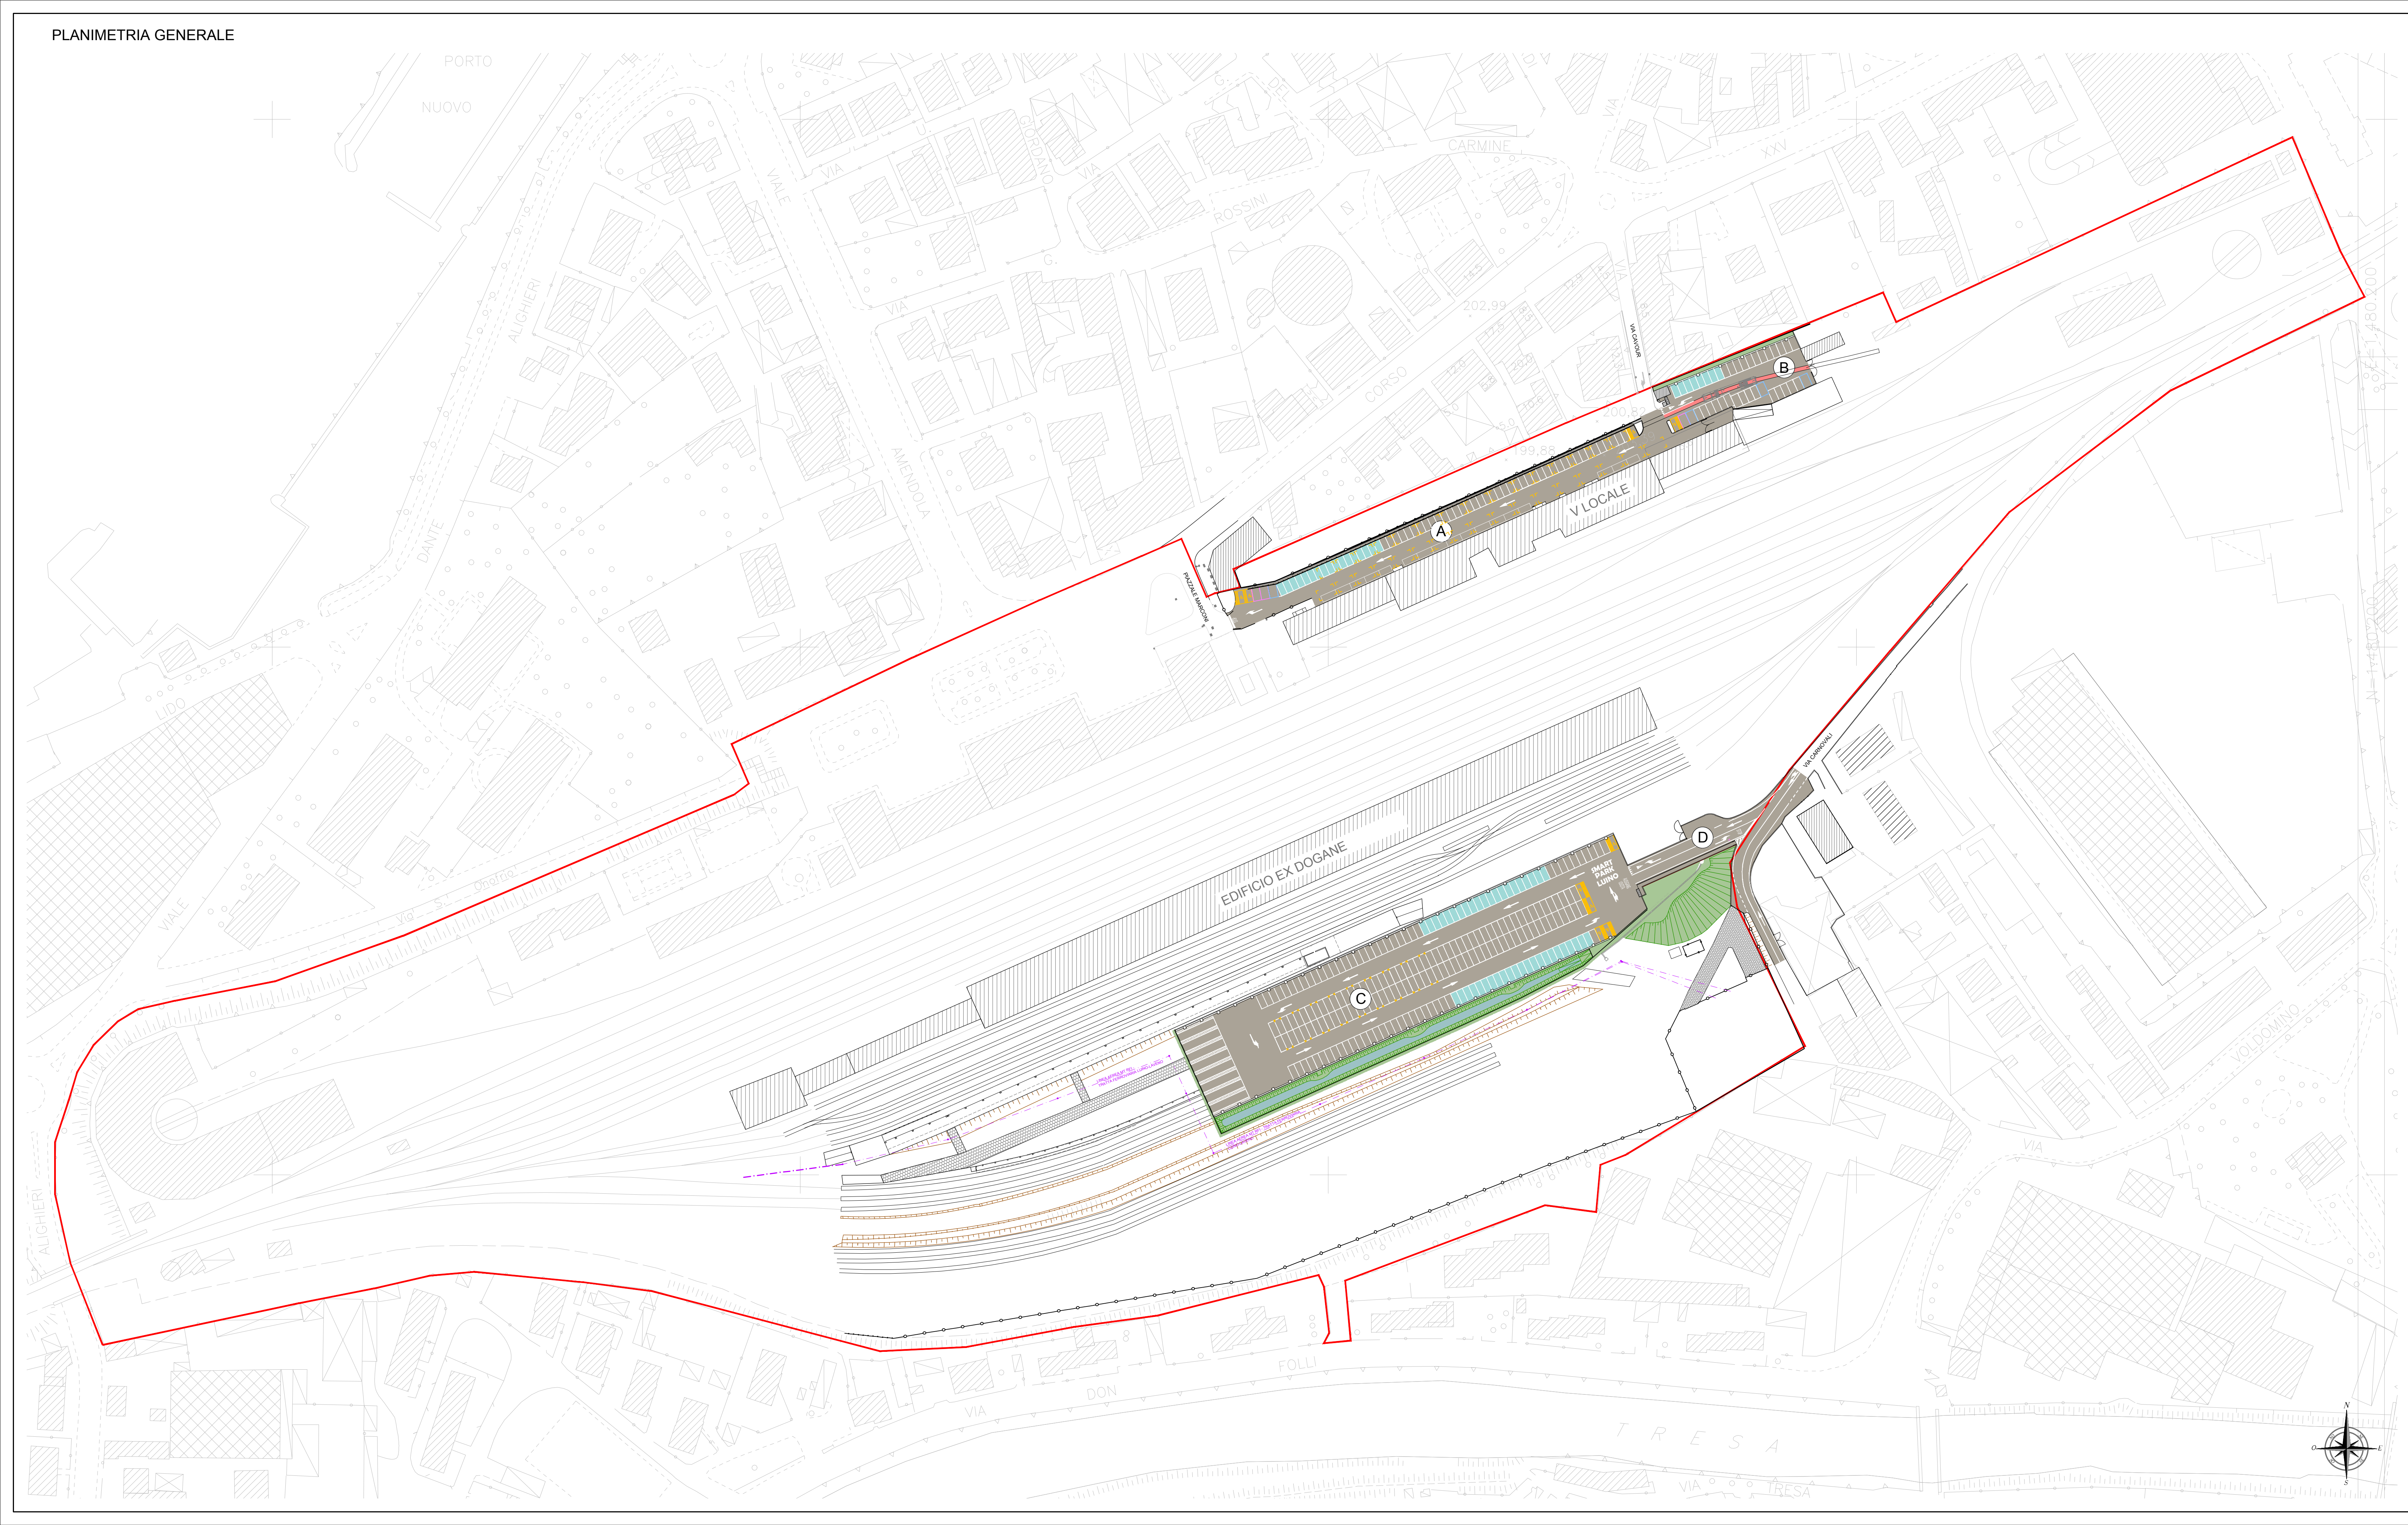

- LEGENDA**
- Ambito di trasformazione ferroviario
 - Pavimentazione stradale in tappeto d'usura sp.3 cm
 - Sistemazione area a verde con terreno di coltivo sp.15 cm ed idrosemina
 - Posti auto
 - Posti auto disabili
 - Posti auto con predisposizione ricariche elettriche
 - Disposizione stalli per mercato
 - Posti bus flessibili

- AREE DI PROGETTO**
- A Area V Locale parcheggio esistente
 - B Area V Locale Ampliamento
 - C Parcheggio area Ex Parigine
 - D Superficie per accessibilità

- NOTE**
- Le quote altimetriche dovranno essere verificate con la Direzione Lavori e dovranno essere conformi alle normative
 - Le quote altimetriche del marciapiede dovranno essere verificate con la Direzione Lavori e dovranno essere conformi alla normativa sul superamento delle barriere architettoniche
 - Il progetto prevede solo la predisposizione della rete di illuminazione, videosorveglianza, sistema smart park e ricariche elettriche comprensiva di canalizzazione e pozzetti di ispezione
 - La posizione della segnaletica dovrà essere preventivamente concordata con l'Amministrazione Comunale e con gli Enti Competenti
 - Tutte le misure devono essere verificate in cantiere



SMART BORDER

www.interreg-italiasvizzera.eu



COMUNE DI LUINO (VA)

NORD MILANO CONSULT s.r.l.
IL DIRETTORE TECNICO
(dott. arch. Michela Di Mento)

Michela Di Mento

I PROGETTISTI

NORD MILANO CONSULT s.r.l.
(dott. ing. Caterina Aliverti)

Caterina Aliverti

(dott. arch. Michela Di Mento)

Michela Di Mento

(dott. ing. Sara Bordonaro)

Sara Bordonaro

IL GEOLOGO

(dott. geol. Emanuela Miola)

Emanuela Miola

n.	data	aggiornamento	disegnato	approvato

PROGRAMMA 'INTERREG ITALIA-SVIZZERA 2014/2020'
PROGETTO SMART BORDER, LA FRONTIERA INTELLIGENTE LUINO-GAMBAROGNO
OPERE INFRASTRUTTURALI - PARK & RIDE (WP4)

PROGETTO DEFINITIVO - ESECUTIVO

allegato n°	4.1	titolo:	PROGETTO Planimetria generale
disegno n°	45971	commessa n°	C1098
scala	1:1000		

GIUGNO 2020

NORD MILANO CONSULT s.r.l.
Società di Ingegneria
Via Bruno Raimondi, 5 - 21052 - Busto Arsizio (VA)
tel. 0331/636702
sito web: www.nordmil.com
e-mail: segreteria@nordmil.com

Dott. Geologo Emanuela Miola
Società per la progettazione geologica - Geologia Ambientale
Società Ingegneria per la Progettazione Ambientale
Via Palude, 3 - 21020 - Ternate (VA)
tel. 0332/964667 - cell. +39 3358336706
sito web: www.studiomola.it - e-mail: info@studiomola.it