COMUNE DI SAN ZENO DI MONTAGNA

PROVINCIA DI VERONA

PIANO DI CLASSIFICAZIONE ACUSTICA

DPCM 1 marzo 1991 – Dgrv 21 settembre 1993 n° 4313
L. 26 ottobre 1995 n° 447 – LR 10 maggio 1999 n°21

TAV. 1	San Zeno di Montagna gennaio 2004	data approvazione

TECNICO IN ACUSTICA:
Ing. Benà Stefano

TECNICO URBANISTA:
Arch. Mantovani Daniel

COORDINATORI RESPONSABILI DEL PROGETTO:

IL RESPONSABILE DEL PROCEDIMENTO

INQUADRAMENTO GENERALE FOGLI

LEGENDA

- CLASSE - I
- CLASSE - II
- CLASSE - III
- CLASSE - IIIA ZONA AGRICOLA / FORESTALE
- CLASSE - IV
- CLASSE - V
- CLASSE - VI
- FASCE DI TRANSIZIONE ACUSTICA LARGHEZZA 100 m.
- FASCE DI TRANSIZIONE ACUSTICA LARGHEZZA 50 m.
- EDIFICI
- LIMITE COMUNALE
- NUMERO DI IDENTIFICAZIONE ZONA A CLASSIFICAZIONE INDIRETTA
- NUMERO DI IDENTIFICAZIONE ZONA A CLASSIFICAZIONE DIRETTA
- TRAFFICO INTENSO
- TRAFFICO DI ATTRAVERSAMENTO
- TRAFFICO LOCALE
- ZONA DI PERTINENZA STRADALE
- ELETTRODOTTI

TABELLA VALORI LIMITE DI EMISSIONE
Leq in dB(A)

CLASSE	DIURNO 06.00 - 22.00	NOTTURNO 22.00 - 06.00
CLASSE I	45	35
CLASSE II	50	40
CLASSE III	55	45
CLASSE IV	60	50
CLASSE V	65	55
CLASSE VI	65	65

TABELLA VALORI LIMITE ASSOLUTI DI IMMISSIONE - Leq in dB(A)

CLASSE	DIURNO 06.00 - 22.00	NOTTURNO 22.00 - 06.00
CLASSE I	50	40
CLASSE II	55	45
CLASSE III	60	50
CLASSE IV	65	55
CLASSE V	70	60
CLASSE VI	70	70

TABELLA VALORI DI QUALITA'
Leq in dB(A)

CLASSE	DIURNO 06.00 - 22.00	NOTTURNO 22.00 - 06.00
CLASSE I	47	37
CLASSE II	52	42
CLASSE III	57	47
CLASSE IV	62	52
CLASSE V	67	57
CLASSE VI	70	70
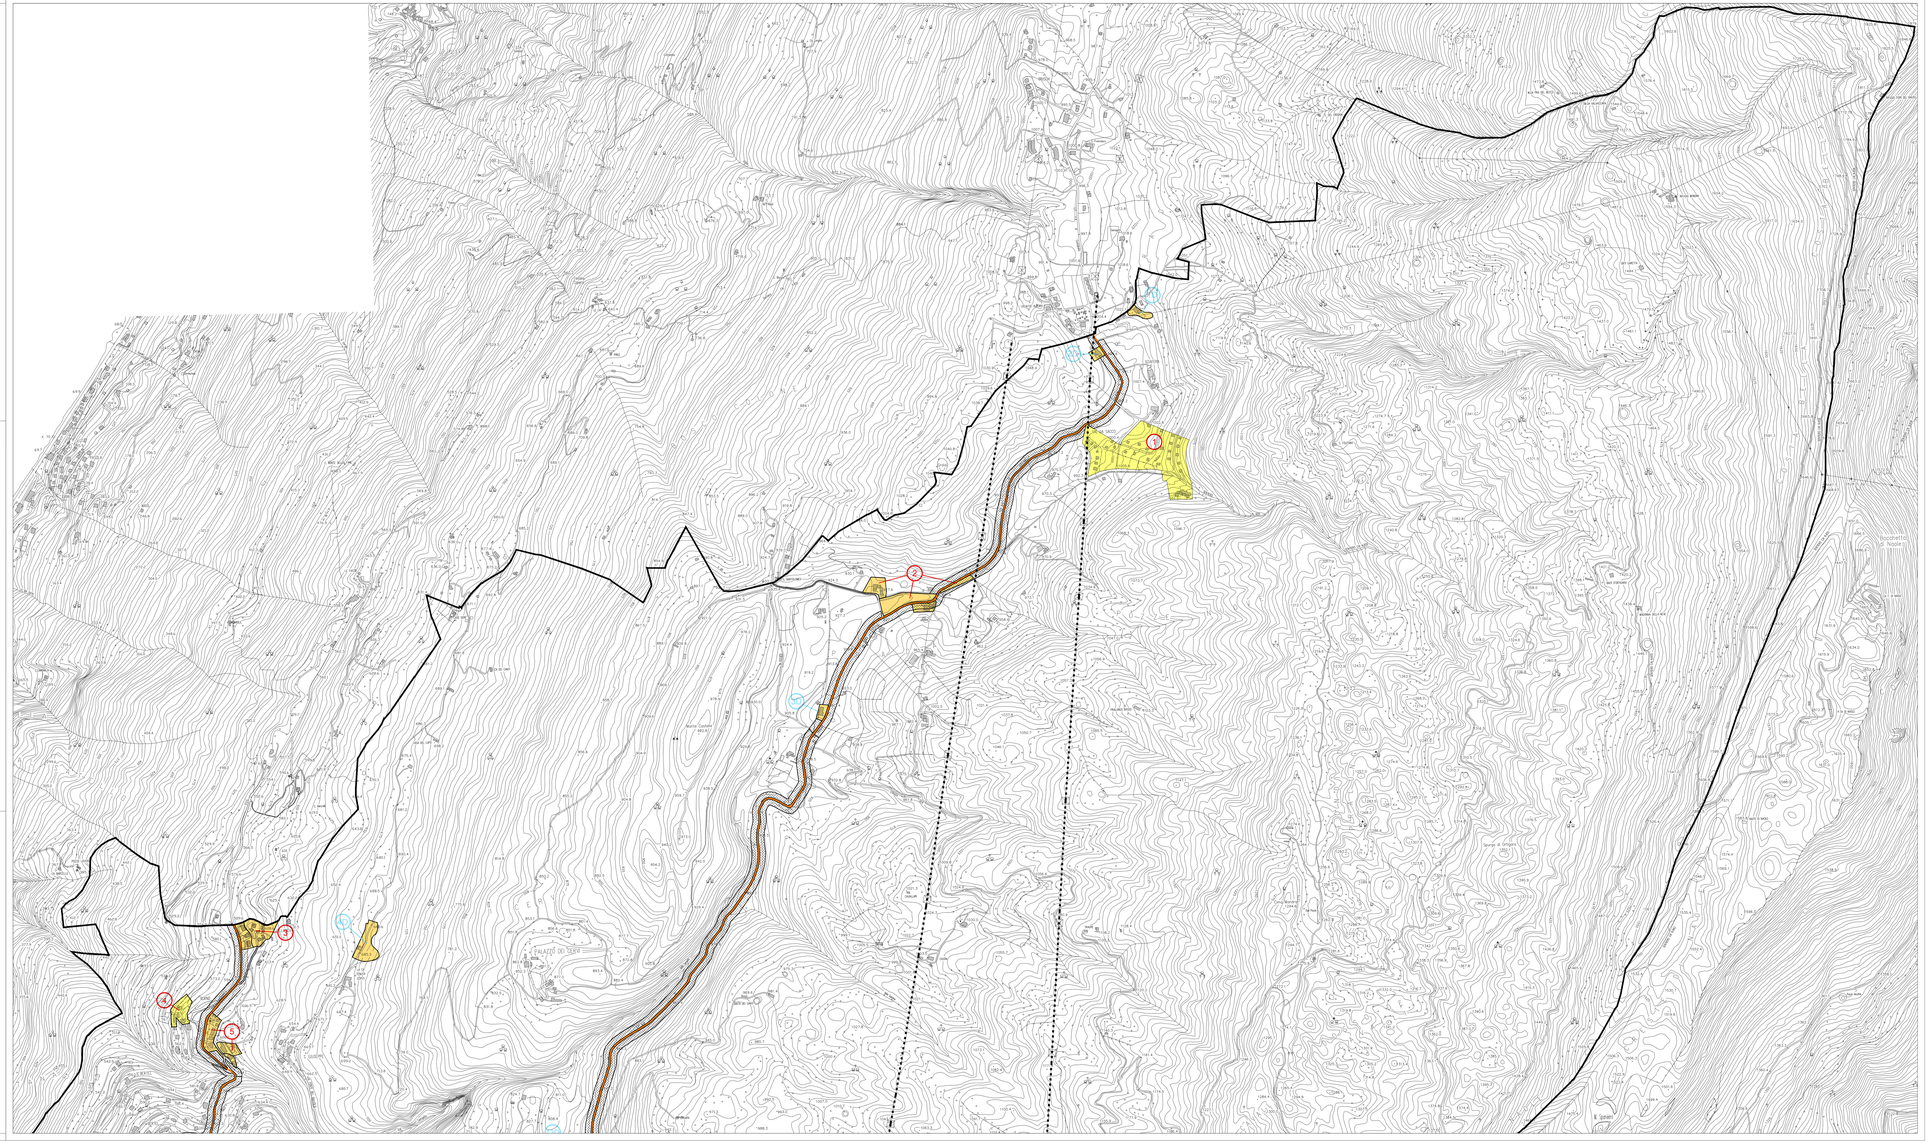
scala 1:5.000