



- Limite intervento
- Pavimentazione a prato
- Parcheggio - secondo lotto
- Nuova alberatura "Populus italica"

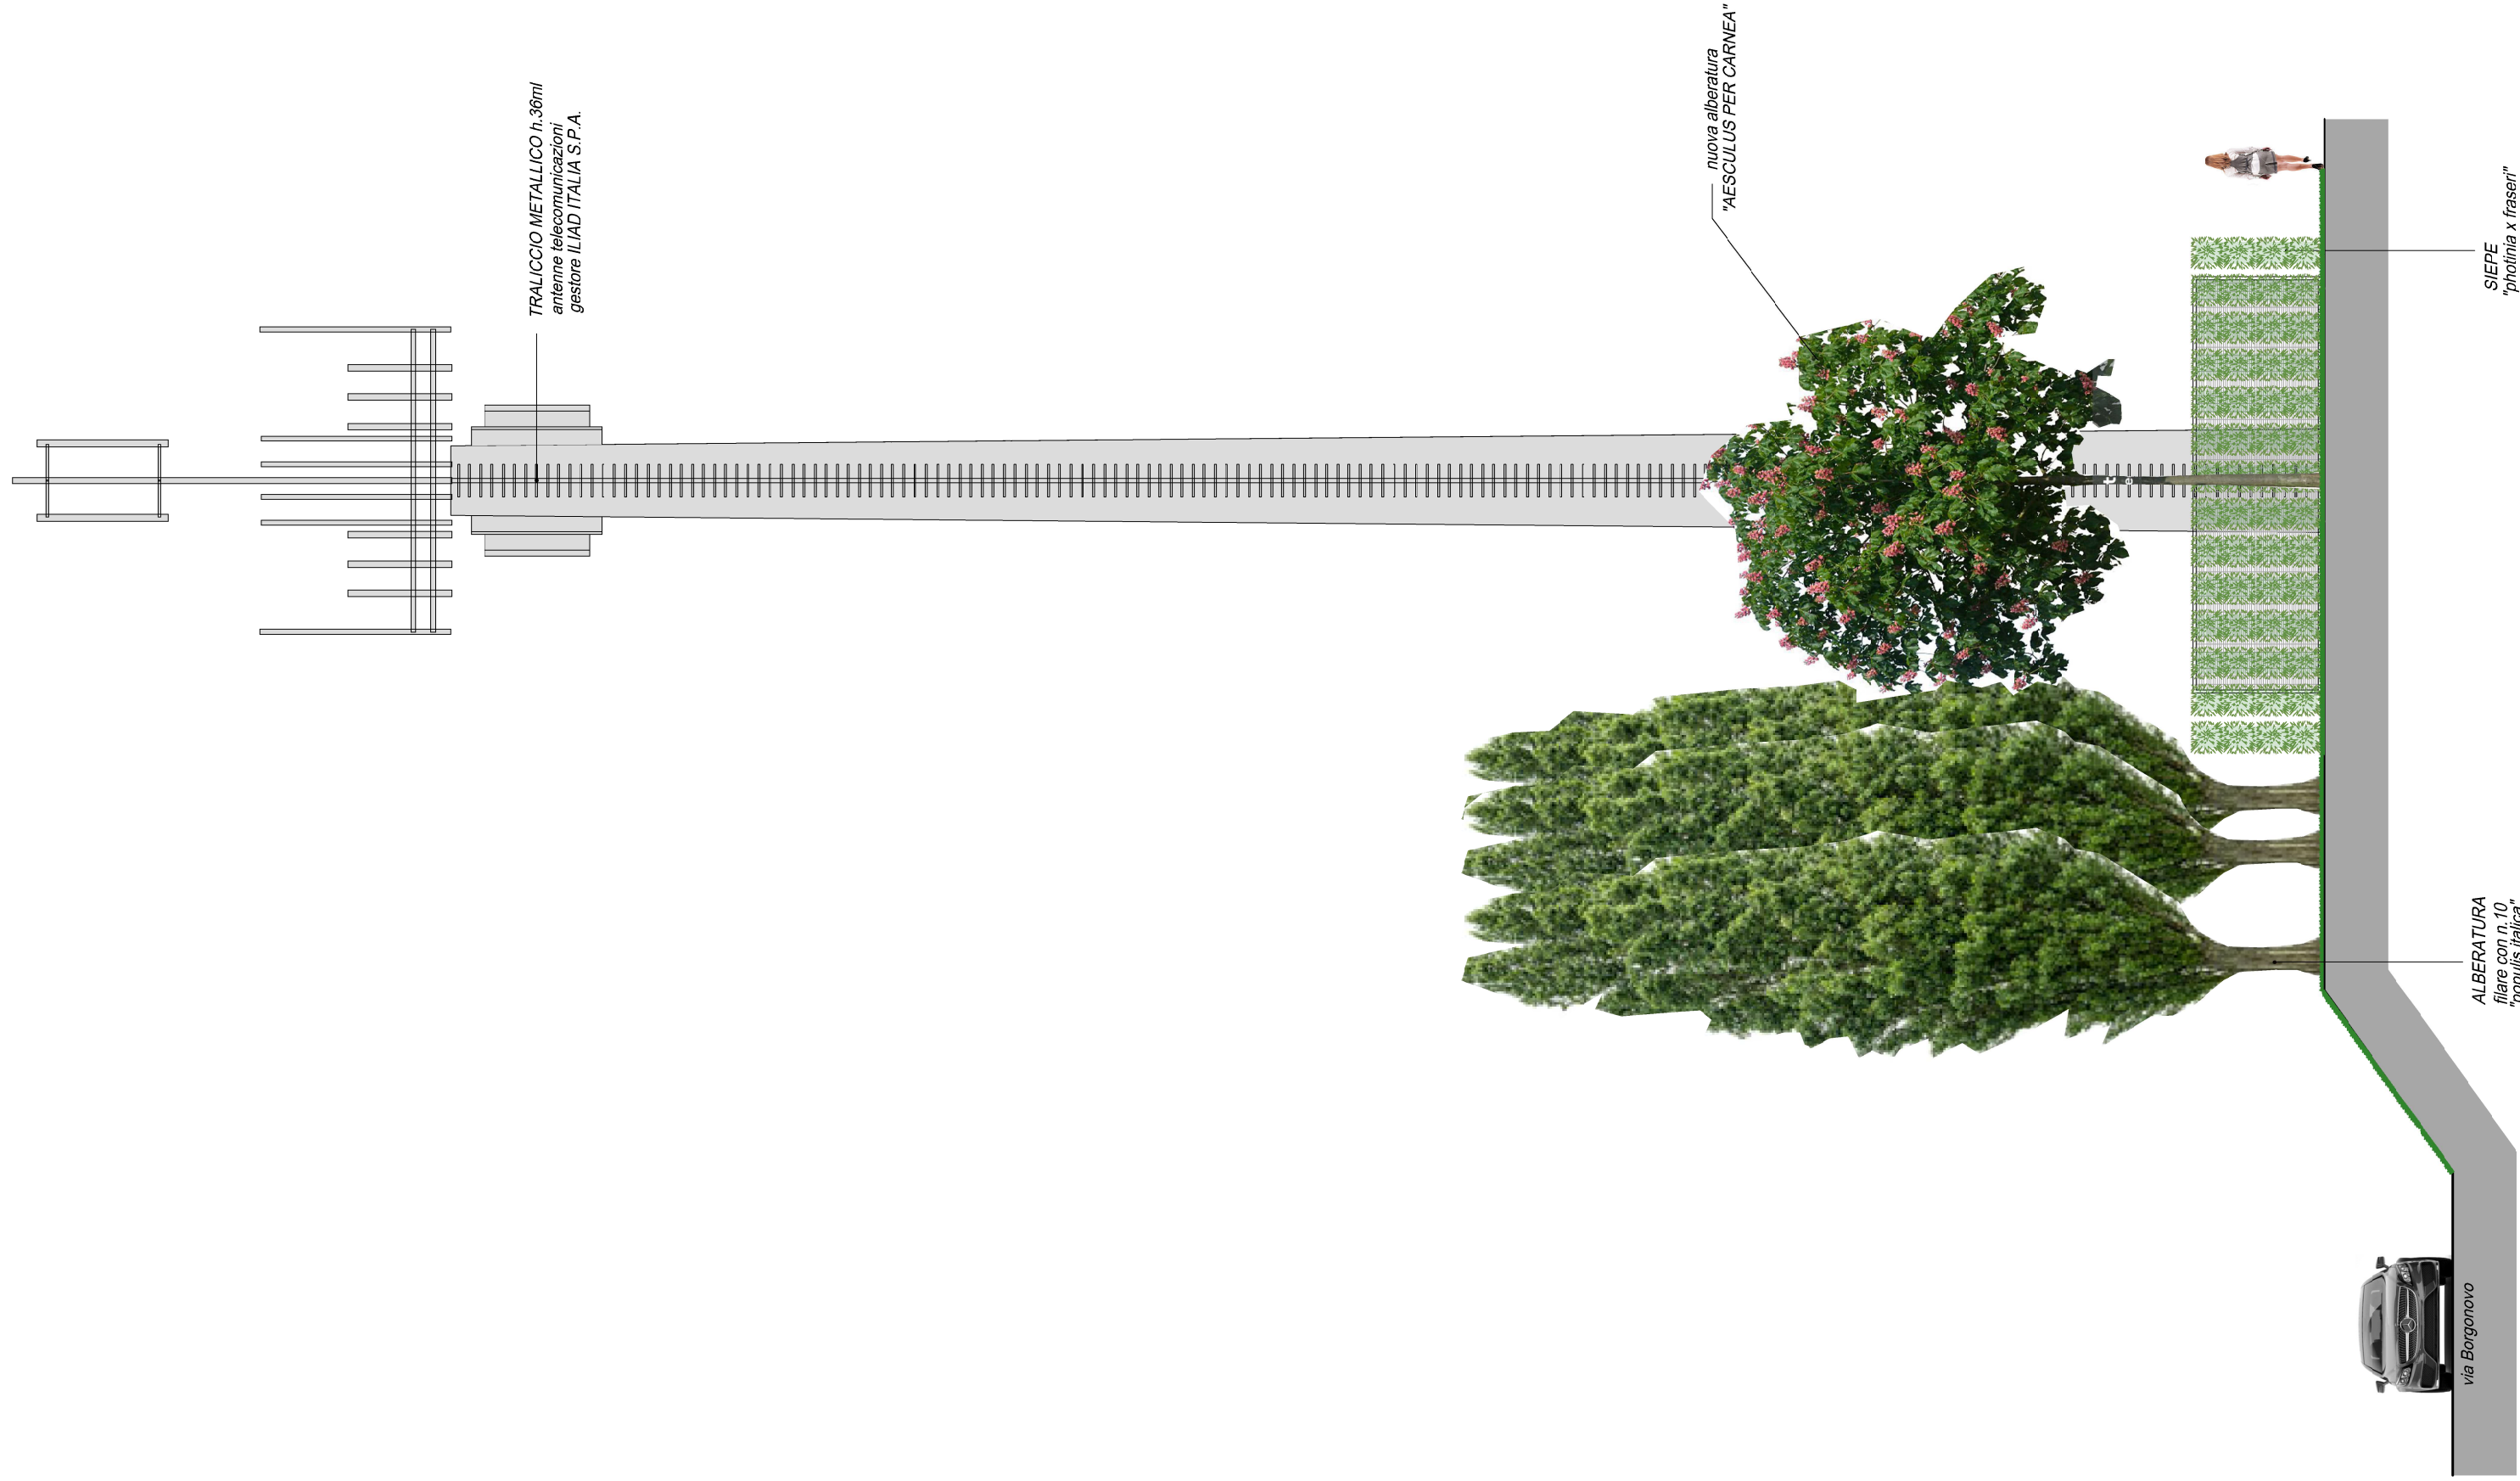

SEZIONE A-A'
scala 1:100

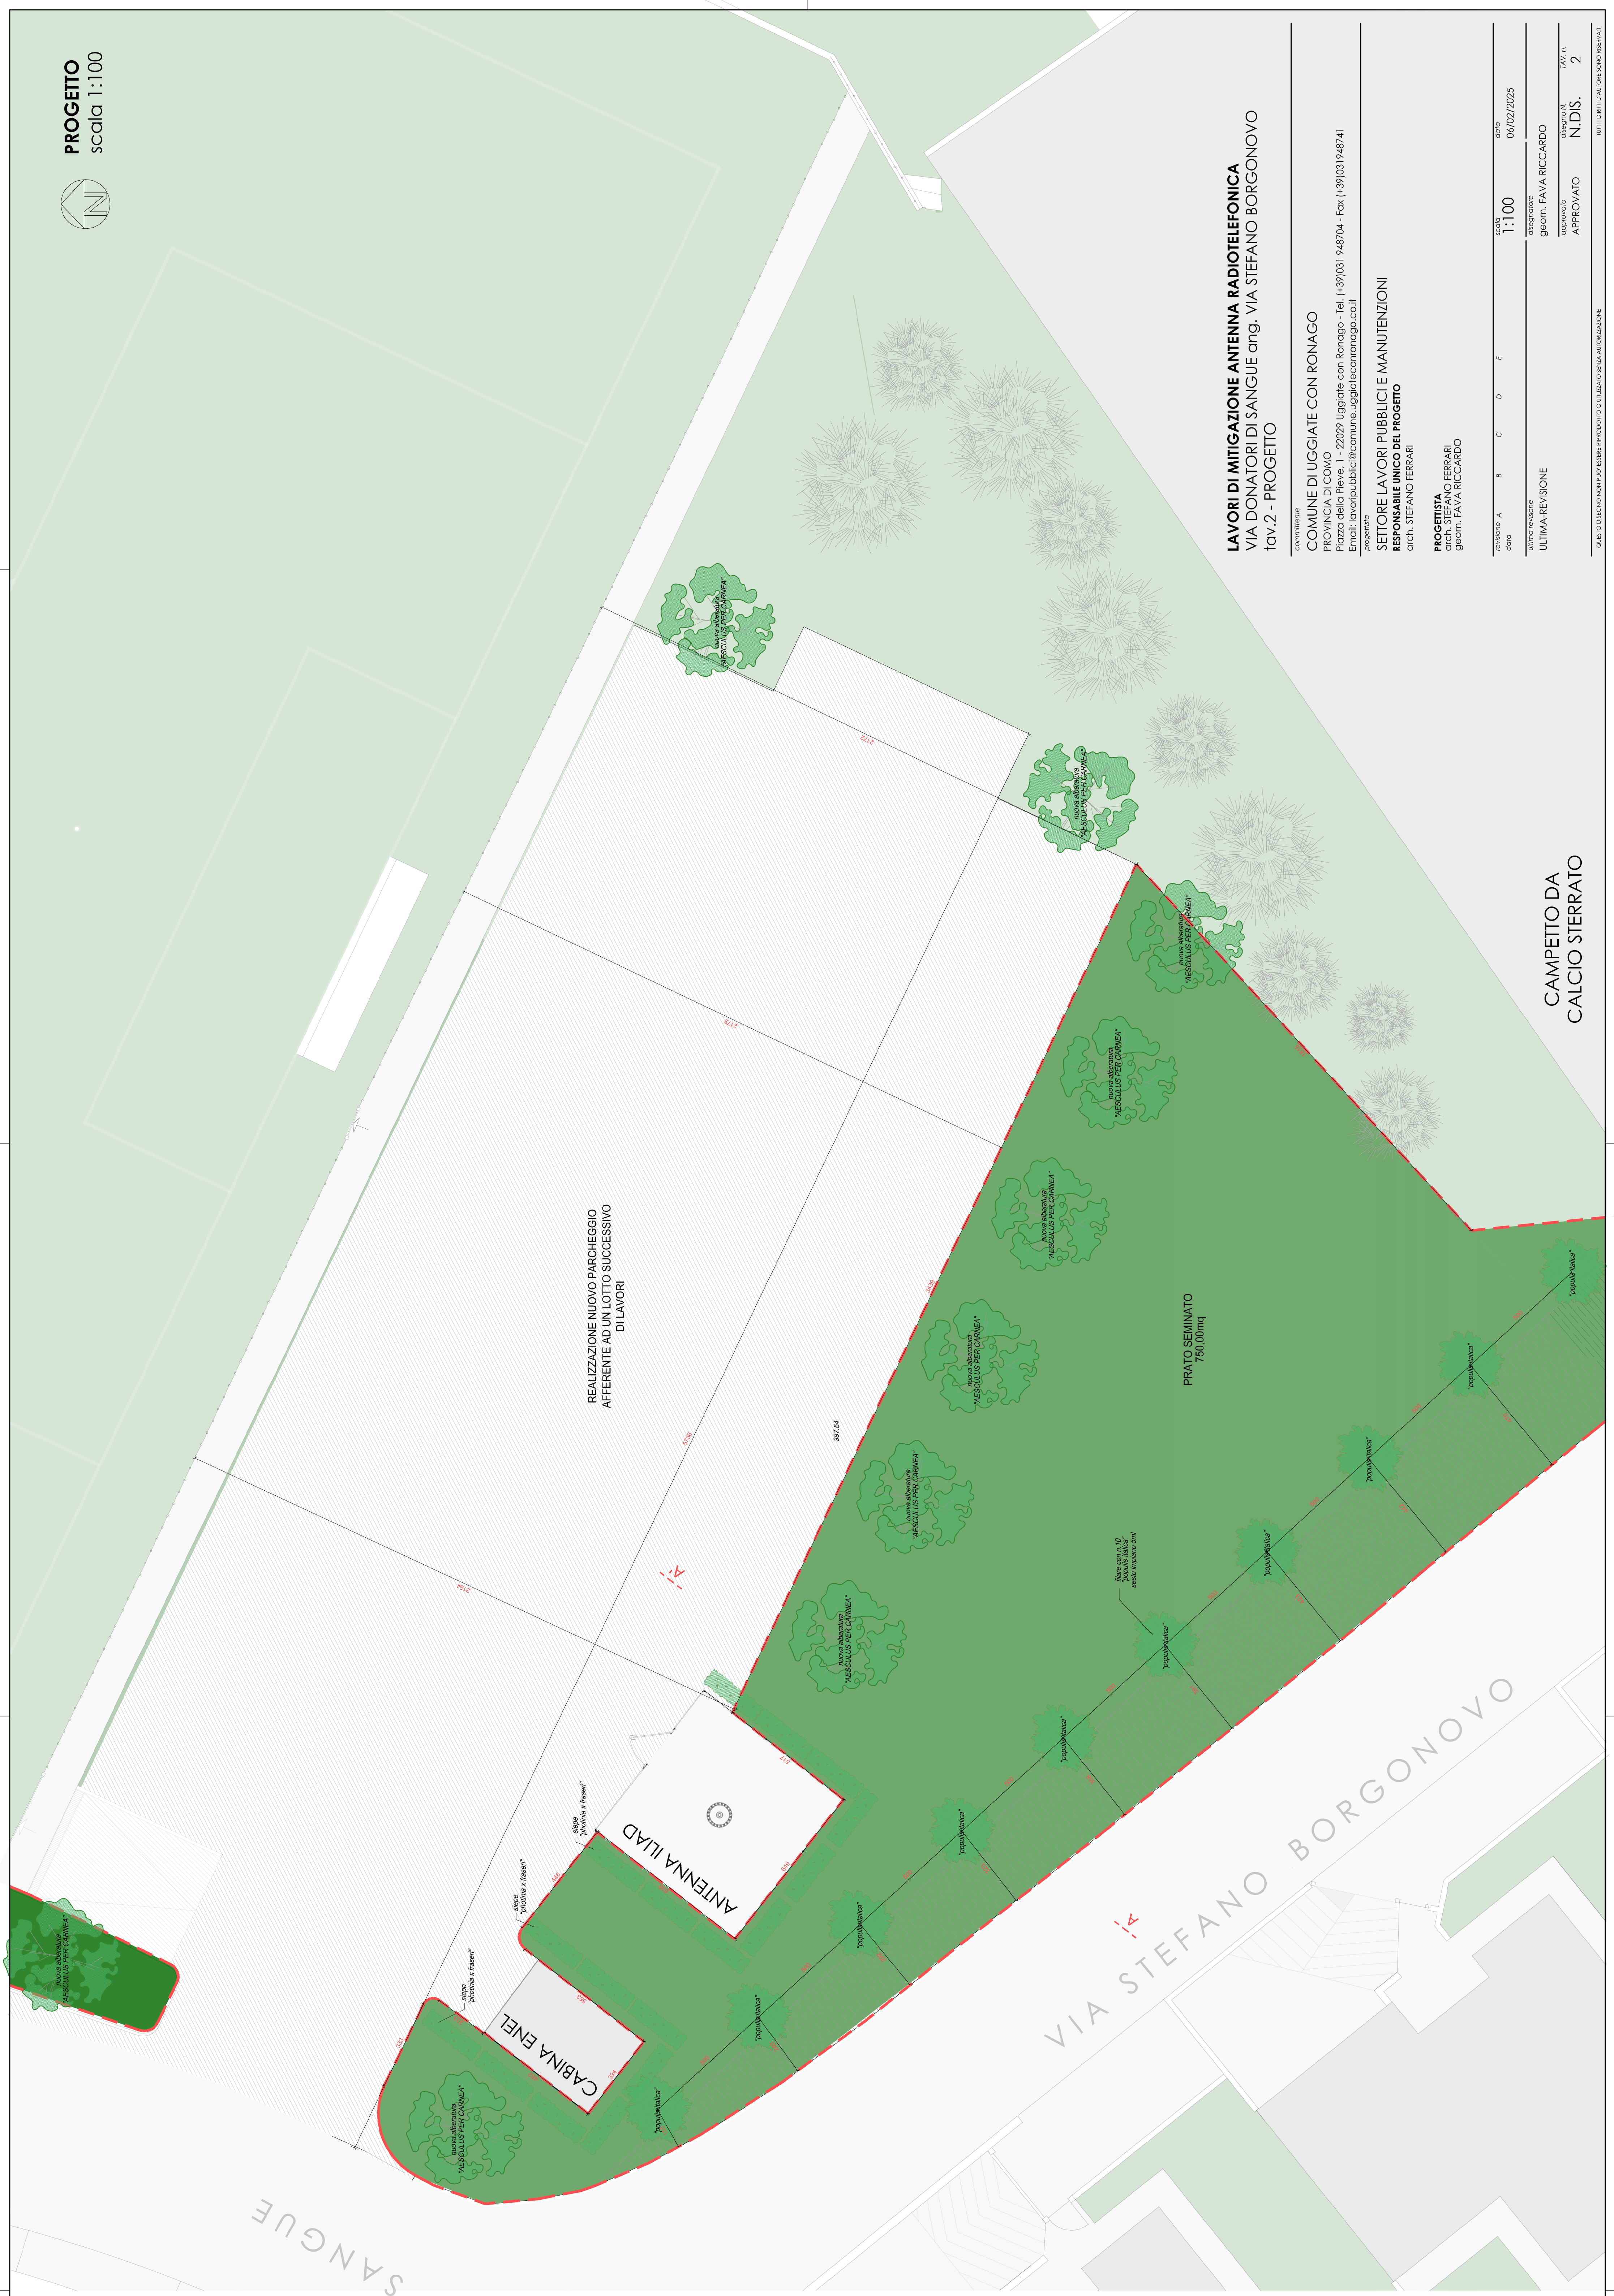

CAMPETTO DA
CALCIO STERRATO

PROGETTO
scala 1:100

LAVORI DI MITIGAZIONE ANTENNA RADIOTELEFONICA
VIA DONATORI DI SANGUE ang. VIA STEFANO BORGONOVO
tav.2 - PROGETTO

COMITANTE		COMUNE DI UGGIATE CON RONAGO		PROVINCIA DI COMO		Piazza della Pieve, 1 - 22029 Ugiate con Ronago - Tel. (+39)031 948704 - Fax (+39)031948741	
PROGETTO		Ente: Lavori Pubblici@comune.uggiateconronago.co.it		SETTORE LAVORI PUBBLICI E MANUTENZIONI		RESPONSABILE UNICO DEL PROGETTO	
PROGETTISTA		arch. STEFANO FERRARI		geom. FAVA RICCARDO		ULTIMA REVISIONE	
data		vaccanze		A		B	
data		C		D		E	
