
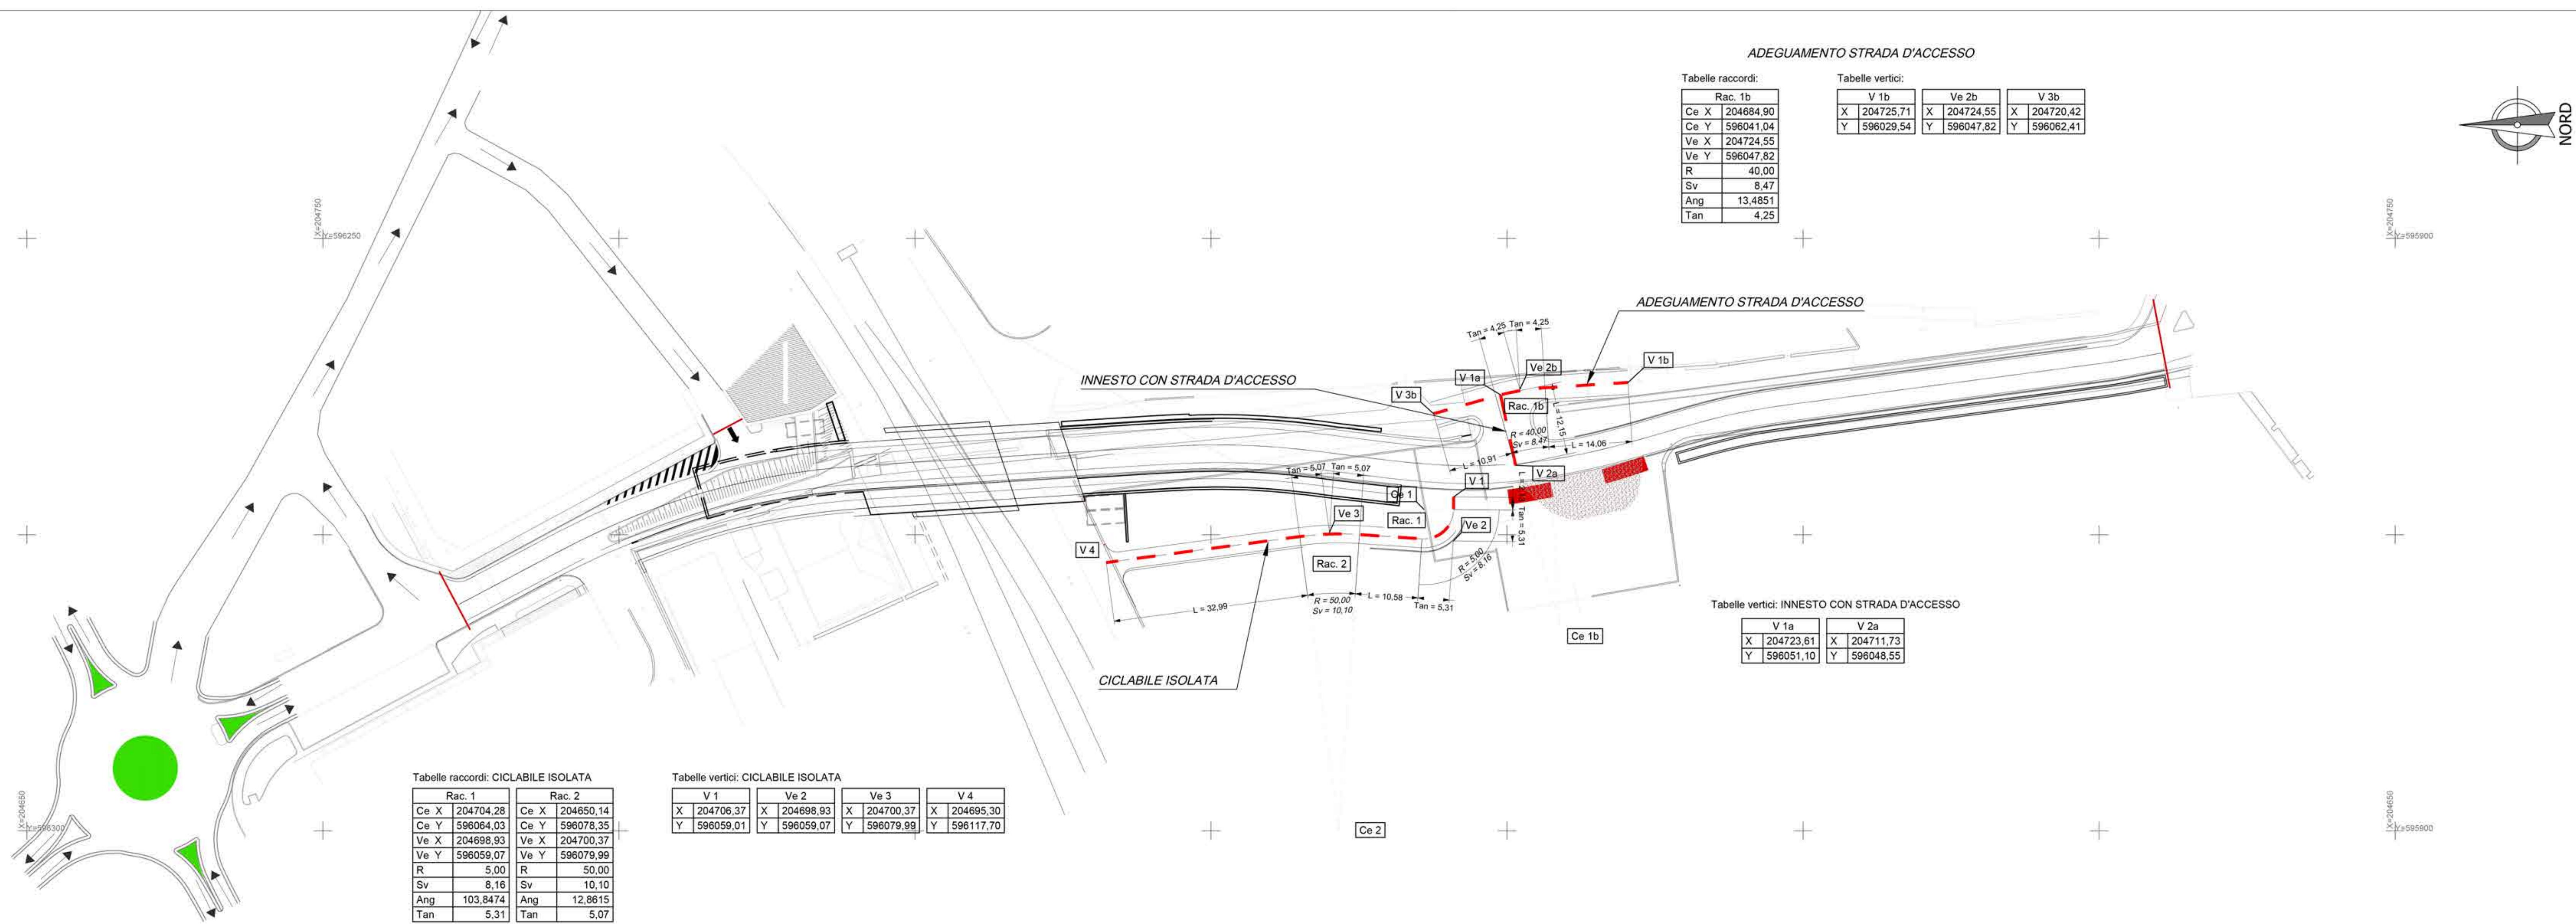


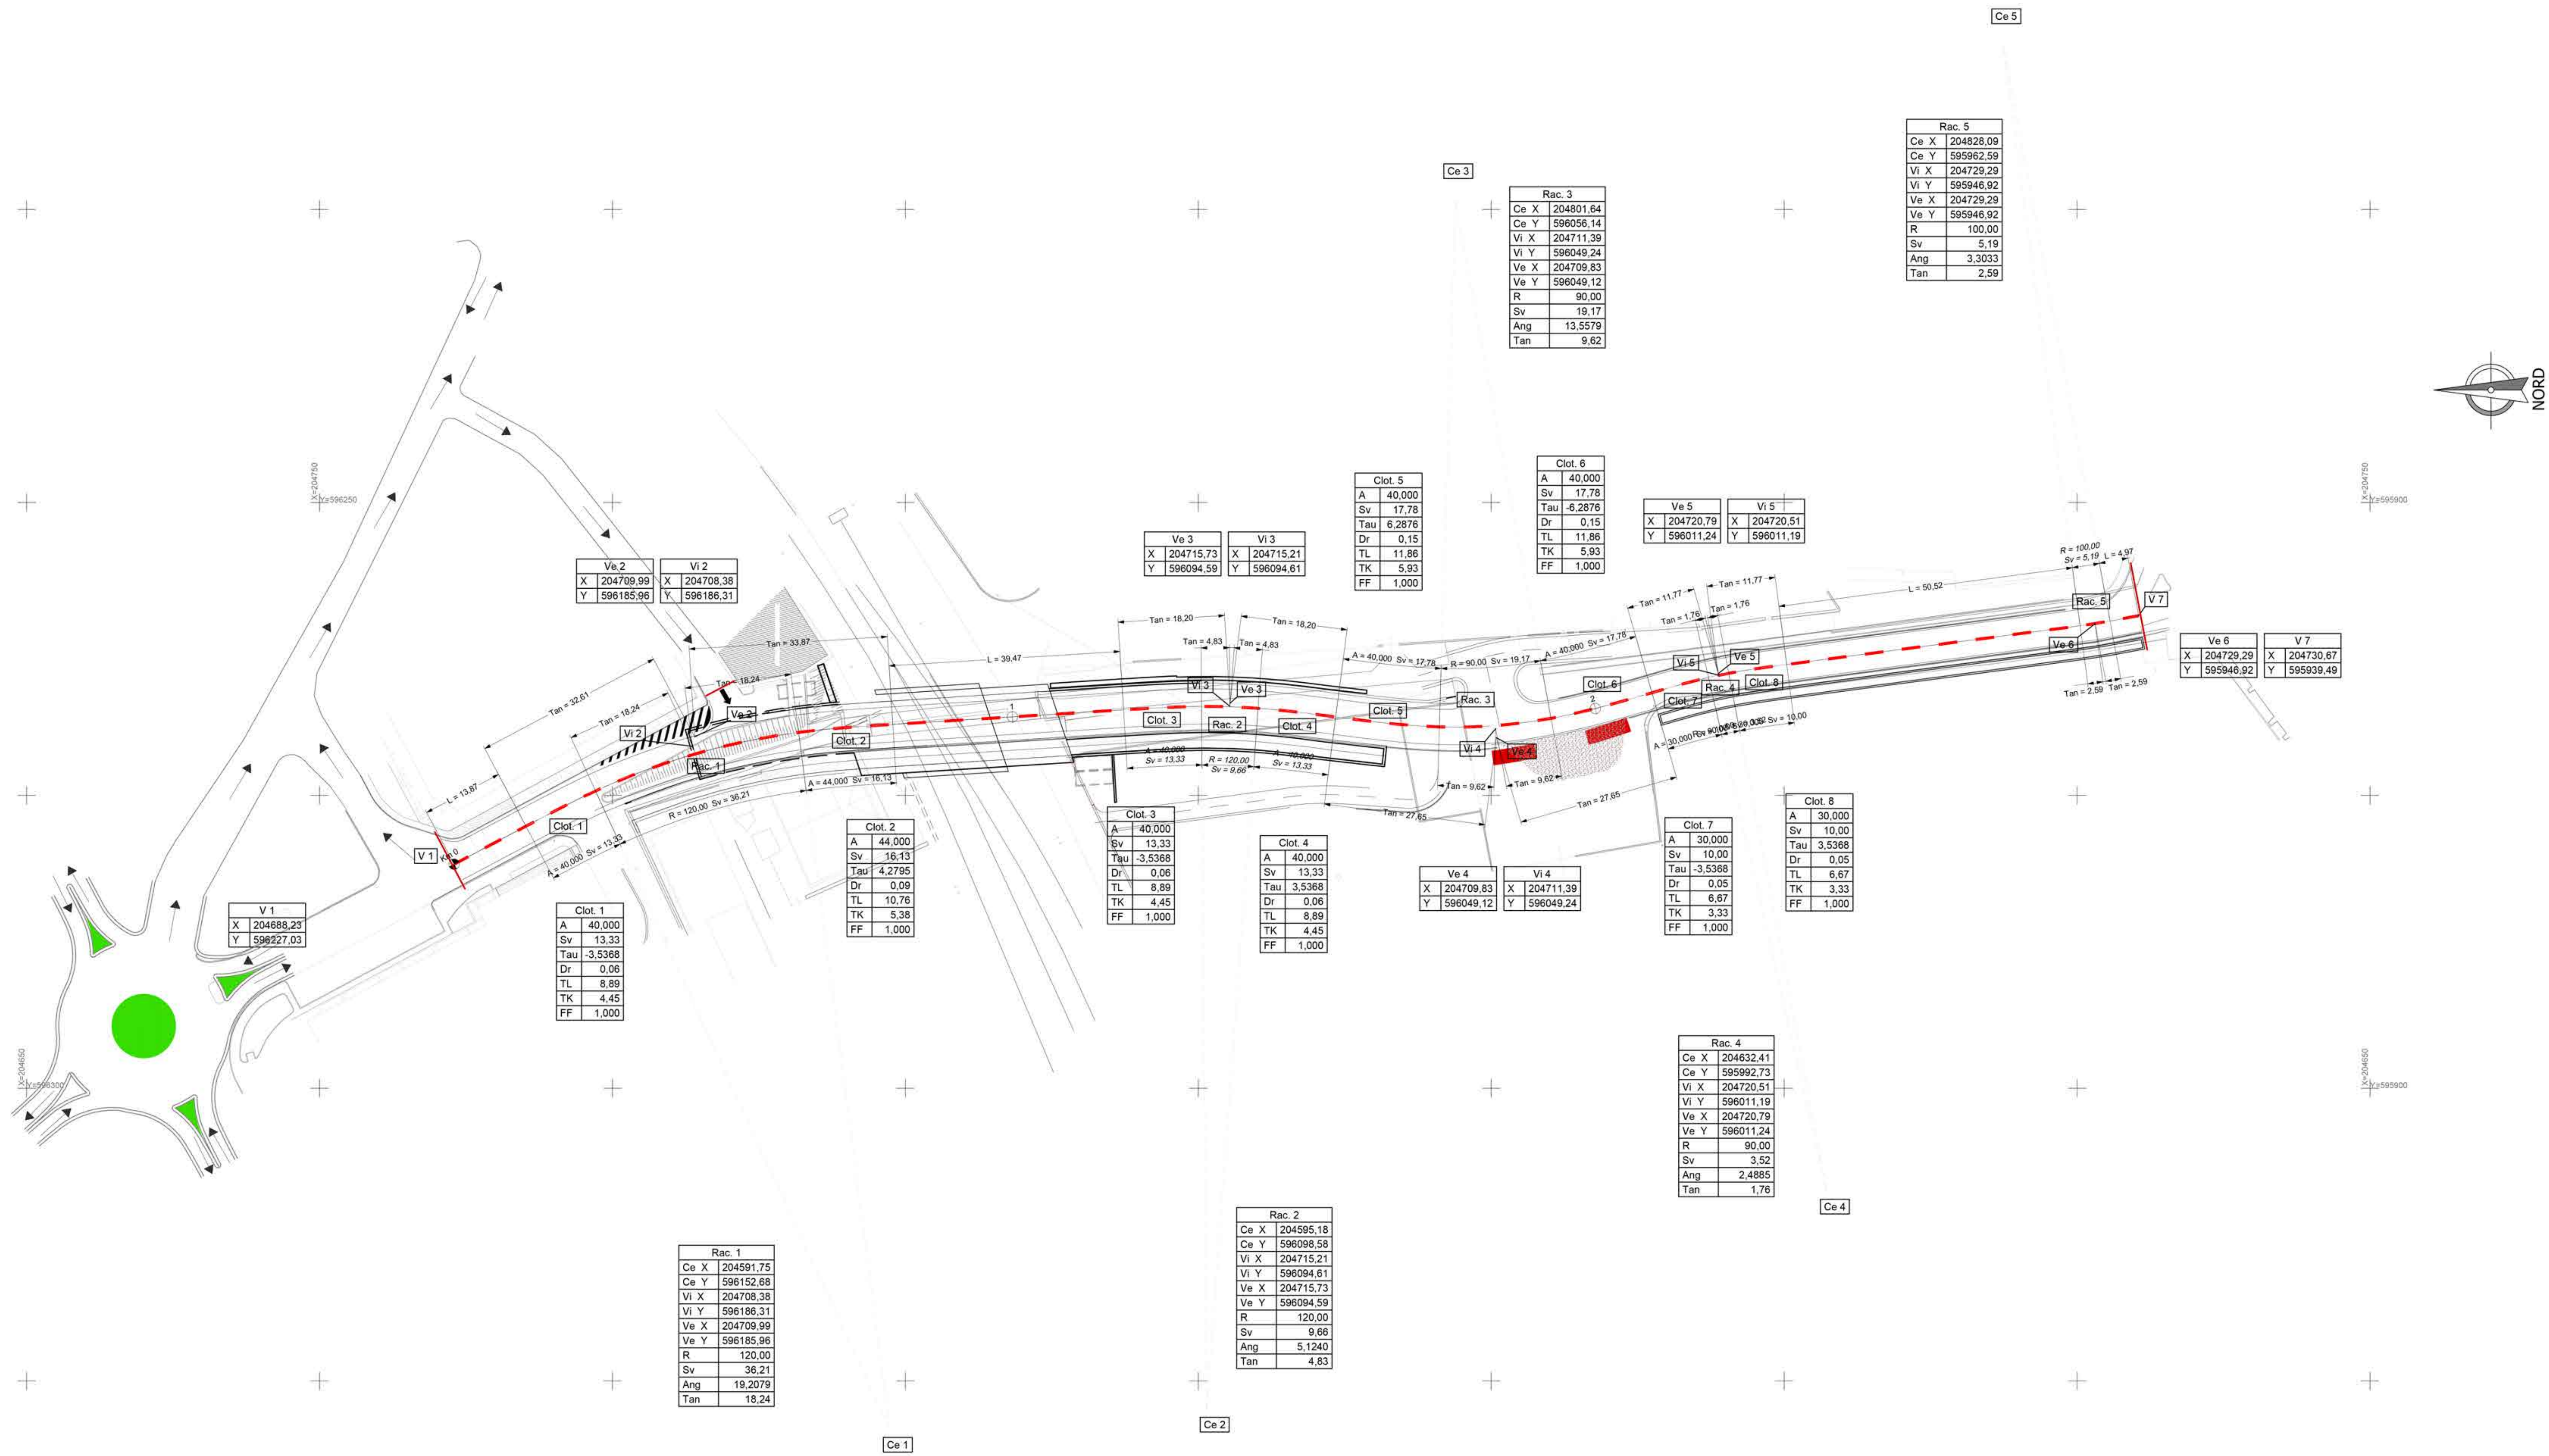

COMMITTEE: **RFI** - R.F.E. - R.F.E. ITALIANA
DIREZIONE TERRITORIALE PRODUZIONE DI MILANO

PROGETTAZIONE: **CORIP** - CORIP Comunicazione, Ristrutturazioni e Progetti S.r.l.
Piazzale delle Belle Arti, 8 - 00196 Roma

SOGGETTO TECNICO: RFI - D.T.P. MILANO

PROGETTO DEFINITIVO

Soppressione PL IN LUINO (PK 51+345 e 51+613 Linea Luino-Pino)

SCALA: 1:500

PROGETTO/ANNO: 0018 SOTTOPR. 001 LIVELLO P D NOME DOC. T S S P PROG. OP. 04 FASE FUNZ. 01 NUMERAZ. E 017

Revis.	Descrizione	Redatto	Data	Verificato	Data	Approvato	Data	Autore	Data
00	Progetto Definitivo	Posati	24.04.2018	Colletti	24.04.2018	Colletti	24.04.2018		
01	Progetto Definitivo	Posati	15.05.2018	Colletti	15.05.2018	Colletti	15.05.2018		

POSIZIONE ARCHIVIO: LINEA L SEDE TECN. T R NOME DOC. NUMERAZ. Verificato e trasmesso Data Convalidato Data Archiviato Data

File :17 PLANIMETRIA DI TRACCIAMENTO.dwg