


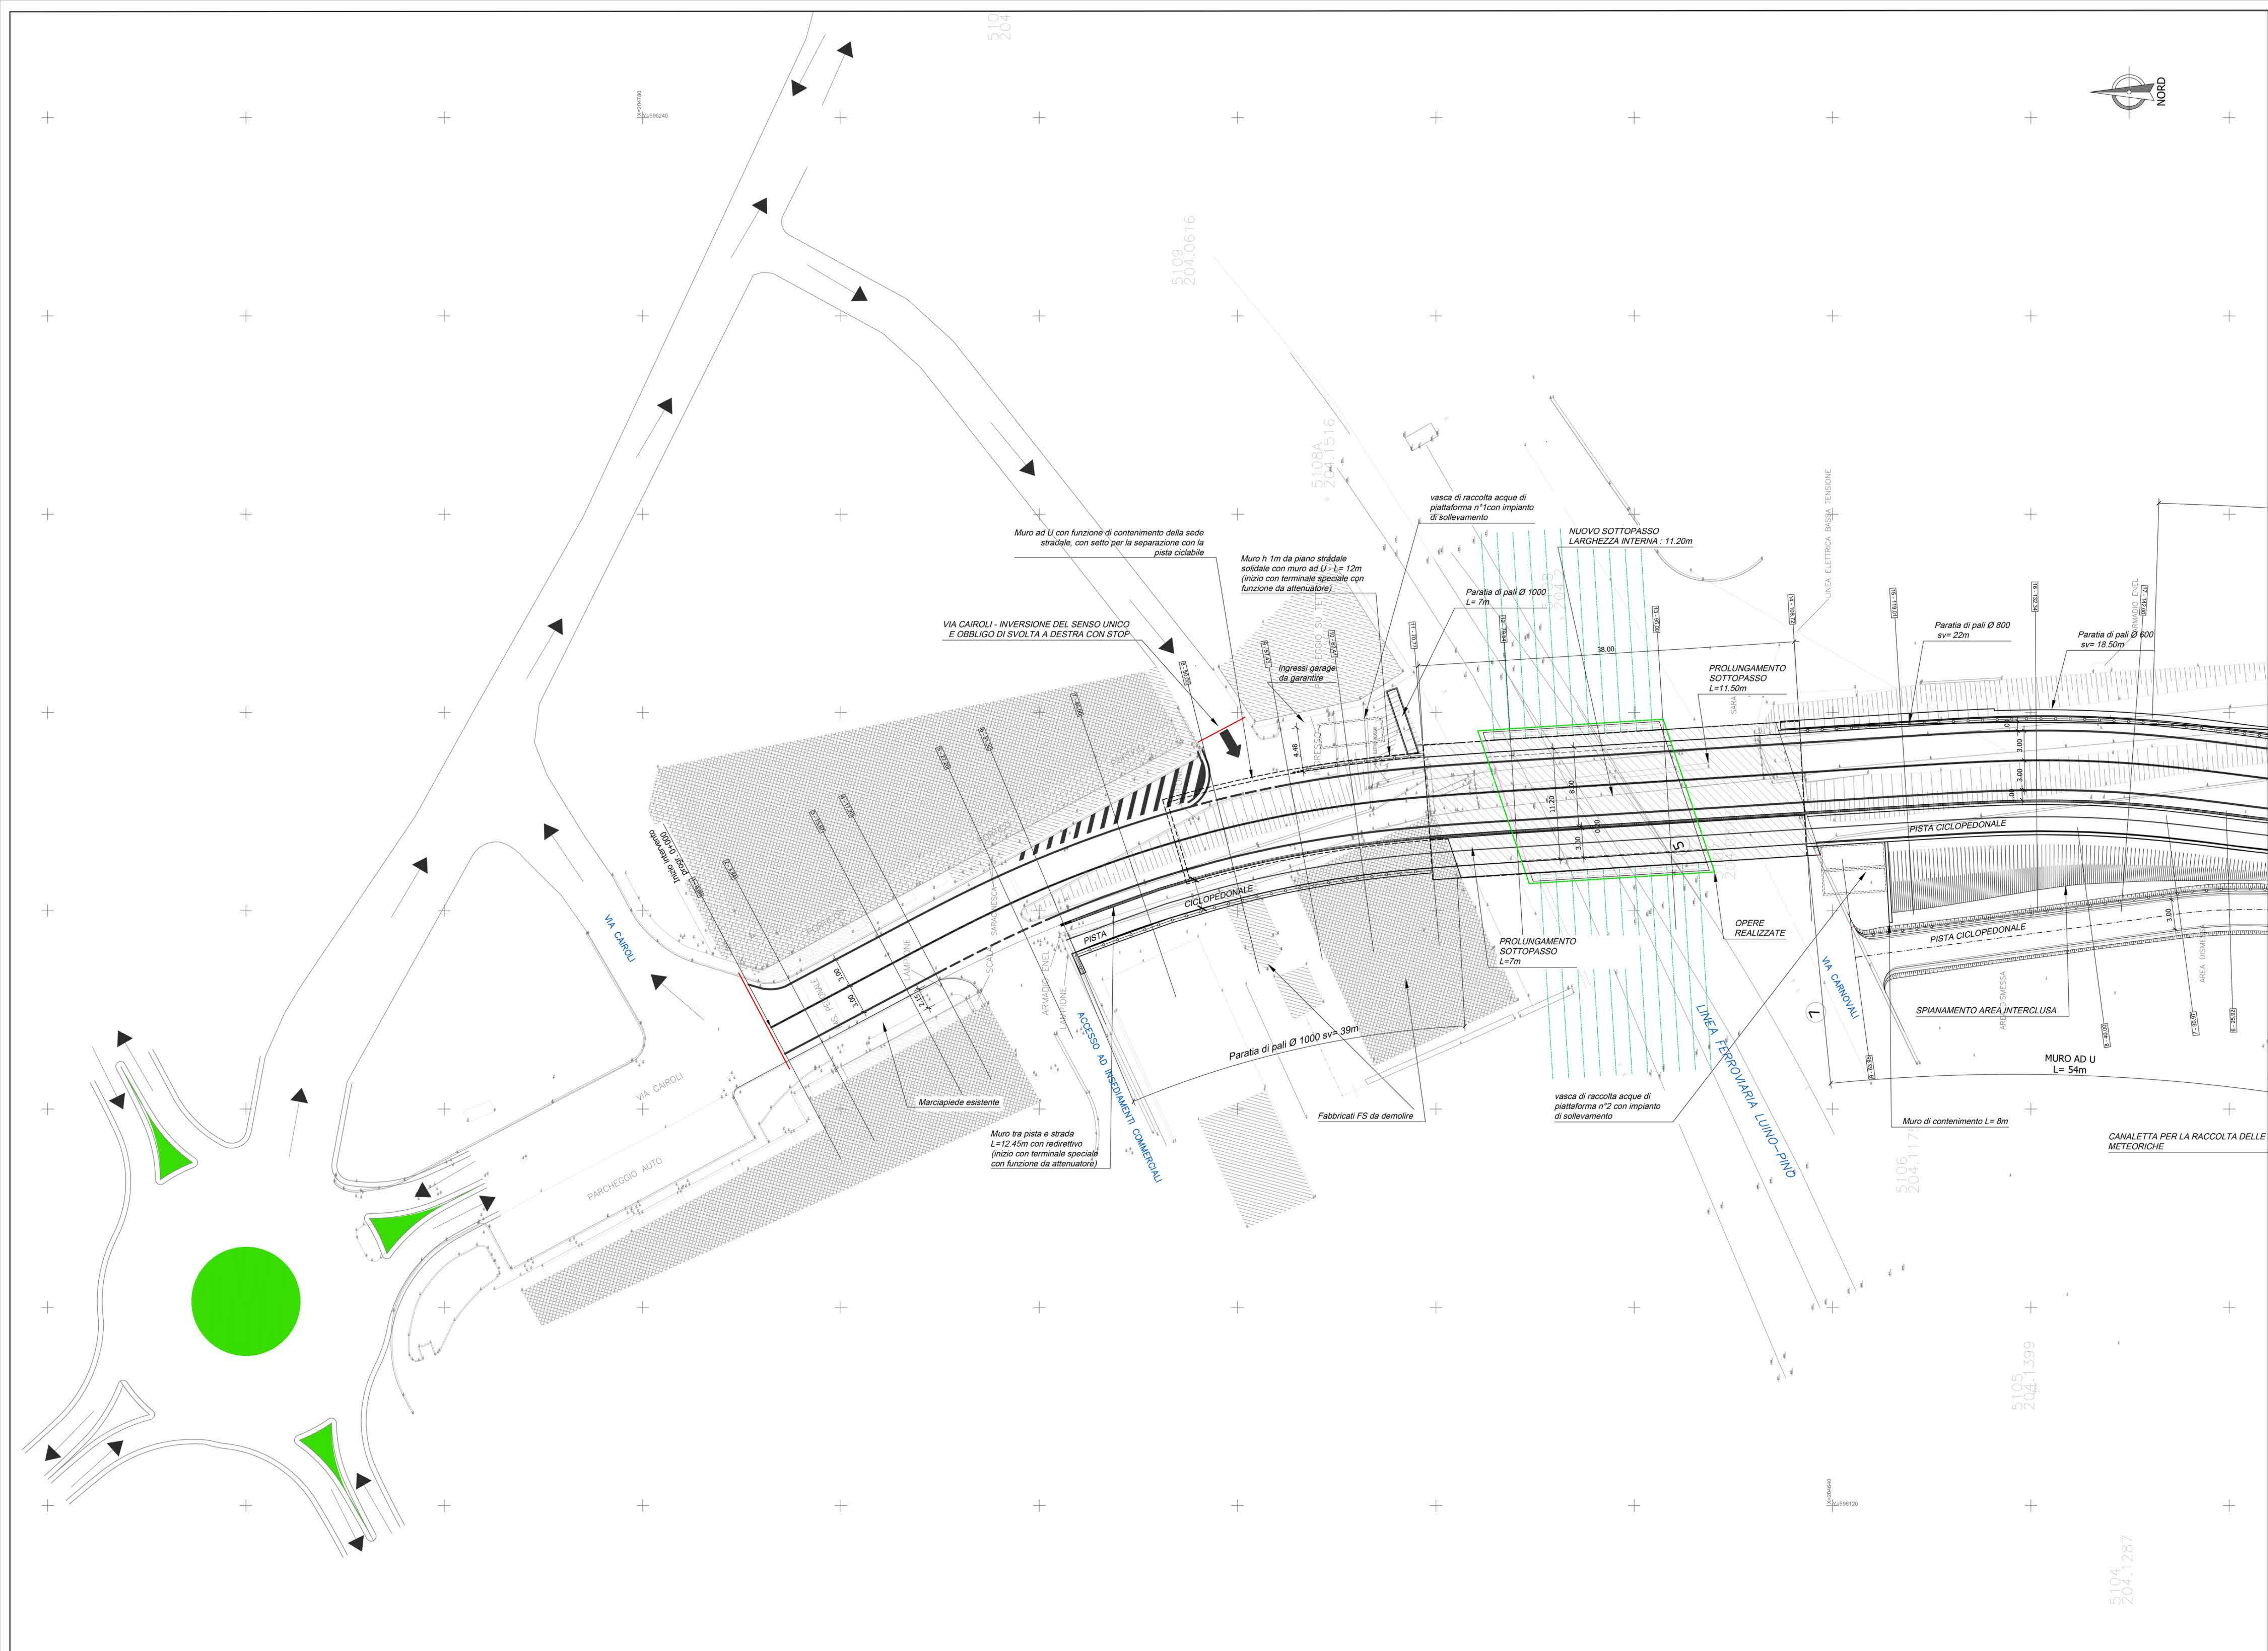

LIMITE INTERVENTO SOPPRESSIONE PL

COMMITTENTE:

GRUPPO FERROVIE DELLO STATO ITALIANE
DIREZIONE TERRITORIALE PRODUZIONE DI MILANO

PROGETTAZIONE:

CORIP Comunicazione, Ristrutturazioni e Progetti S.r.l.
Piazzale delle Belle Arti, 8 - 00196 Roma

SOGGETTO TECNICO:
RFI - D.T.P. MILANO

PROGETTO DEFINITIVO

Soppressione PL IN LUINO (PK 51+345 e 51+613 Linea Luino-Pino)

VV - PLANIMETRIA DI PROGETTO - TAVOLA 1 DI 2

SCALA: 1:200
Foglio 1 di 1

PROGETTO/ANNO	SOTTOPR.	LIVELLO	NOME DOC.	PROGR.OP.	FASE FUNZ.	NUMERAZ.
18	001	P	02	01	E	015

Revis.	Descrizione	Redatto	Data	Verificato	Data	Approvato	Data	Autorizzato	Data
00	Progetto Definitivo	Posag	24.04.2018	Colletti	24.04.2018	Colletti	24.04.2018		
01	Progetto Definitivo	Posag	15.05.2018	Colletti	15.05.2018	Colletti	15.05.2018		

POSIZIONE ARCHIVIO

LINEA

SEDE TECN.

NOME DOC.

NUMERAZ.

Verificato e trasmesso

Data

Convalidato

Data

Archiviato

Data

File :14-15-16 RILIEVO ANTE OPERAM E PROGETTO.dwg