


PROFILO LONGITUDINALE DI PROGETTO

Scala 1:200

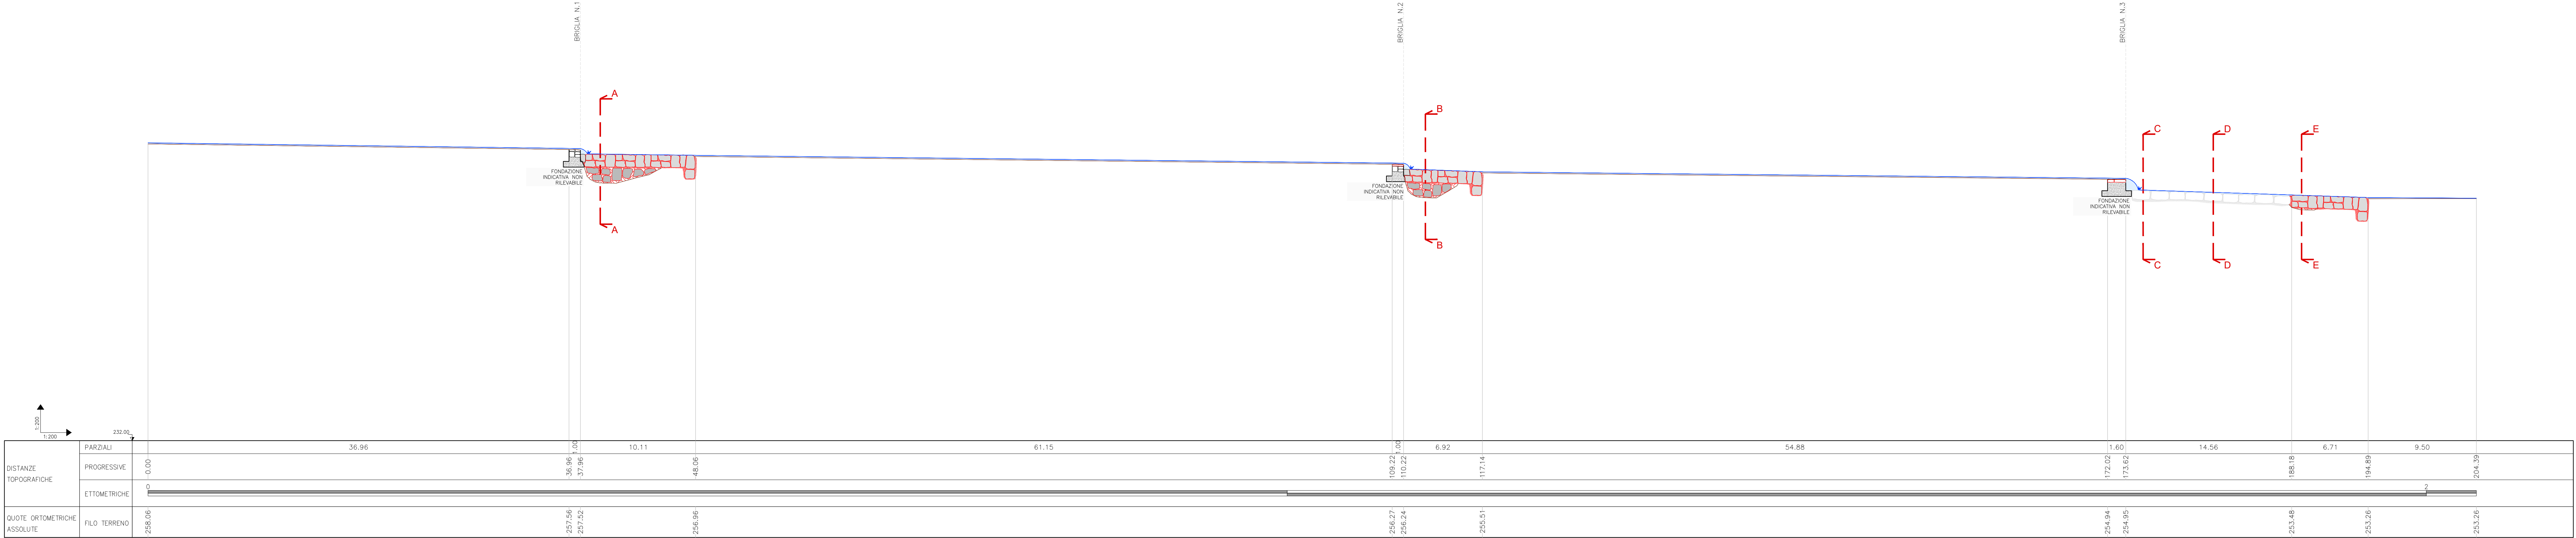

INTERVENTI DI MANUTENZIONE STRAORDINARIA
ALL'ALVEO DEL TORRENTE GOBBIA
IN COMUNE DI SAREZZO (BS)
COMPRESO TRA GLI ATTRAVERSAMENTI DI VIA
ALCIDE DE GASPERI E VIA MAESTRI DEL LAVORO
PROGETTO DI FATTIBILITA' TECNICO - ECONOMICA



Committente:
COMUNE DI SAREZZO
Piazza Cesare Battisti 4 - 25068 Sarezzo (BS)
Tel. 030 8936211 - comune.sarezzo@comune.sarezzo.bs.it - protocollo.sarezzo@cert.legaimail.it

NOVEMBRE 2024	PRIMA EMISSIONE	SOLIDeng	0366	01	D0006
Data	Descrizione dell'aggiornamento	ESTENSORE:	CODICE UNIVOCO ELAB.		

Contenuto della tavola:
PROFILO LONGITUDINALE DI PROGETTO

Scala 1:200

Progettazione a cura di:
 SOLIDeng s.r.l.
Piazza Medaglia d'Oro, 3/c 25047 - Darfo Boario Terme (BS)
Codice fiscale e partita IVA: 035 02 170 982 - P.E.A.: BS-339523
Telefono e FAX: +39 (0)364.52.95.66 - info@solideng.it - protocollo@pec.solideng.it

Il Progettista:

Il Committente: