


DIMOSTRAZIONE SUPERFICI proprietà "CA' POZZI s.r.l." C.T.			
3996	bosco ceduo cl. 2		01.07.40
2219	incolto produttivo		00.07.80
4137	incolto produttivo		00.11.40
9113	incolto produttivo		00.38.63
9115	incolto produttivo		00.01.99
9108	ernte urbano		03.10.60
9101	ernte urbano		04.68.18
9102	ernte urbano		00.17.31
10753	ernte urbano		00.44.07
totale superficie			10.07.38

SUPERFICI IN DETRAZIONE			
proprietà SEGADA/CHEMELO mapa. 9109, 9111, 9112 mapp. 9105, 9114, 9116			

proprietà DEMANALE			
60	61	62	
63	64	65	
66	67	68	

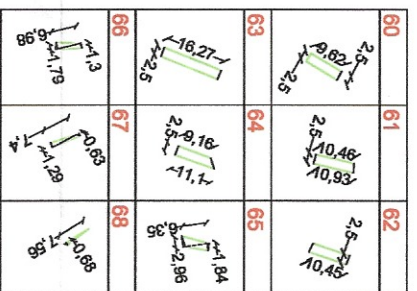


DIMOSTRAZIONE SUPERFICI PROPRIETÀ "CA' POZZI S.r.l." - C.T.		
3996	bosco ceduo cl. 2	01.07.40
2219	incolto produttivo	00.07.80
4137	incolto produttivo	00.11.40
9113	incolto produttivo	00.38.63
9115	incolto produttivo	00.01.99
9108	ente urbano	03.10.60
9101	ente urbano	04.68.18
9102	ente urbano	00.17.31
10753	ente urbano	00.44.07
totale superficie		10.07.38

proprietà SEGRA DA/CHEMELLO
mapp. 9109, 9111, 9112
mapp. 9105, 9114, 9116

SUPERFICI P.L. - Zona B. v.p.

SUPERFICI P.L. - Zona B v.p.											
1	35,33 x 16,09 / 2	283,43	41	58,36 x 10,51 / 2	306,68						
2	35,33 x 10,56 / 2	186,01	42	55,72 x 10,00 / 2	278,60						
3	(33,43+33,80) x 46,07 / 2	1046,93	43	51,06 x 10,11 / 2	202,15						
4	(33,43+33,80) x 25,77 / 2	889,73	44	46,11 x 15,92 / 2	366,34						
5	(36,30+48,13) x 17,08 / 2	726,75	45	38,61 x 10,18 / 2	196,52						
6	(40,71+53,99) x 16,44 / 2	941,36	46	(51,17+54,26) x 10,12 / 2	543,70						
7	(40,71+53,99) x 16,44 / 2	941,36	47	(54,26+52,83) x 2,05 / 2	1228,45						
8	(52,83+27,15) x 8,50 / 2	340,13	48	(52,33+43,81) x 13,66 / 2	652,33						
9	15,37 x 2,7 / 5 / 2	206,65	49	(43,18+51,13) x 22,26 / 2	1720,00						
10	15,37 x 2,7 / 5 / 2	206,65	50	(2,21+51,47) x 8,42 / 2	150,38						
11	16,63 x 79,68 / 2	7403,99	51	(4,57+11,21) x 8,82 / 2	109,82						
12	16,63 x 40,08 / 2	1726,47	52	18,10 x 75,71 / 2	6855,16						
13	16,63 x 40,08 / 2	1726,47	53	18,10 x 75,71 / 2	6855,16						
14	182,83 x 38,04 / 2	3467,92	TOTALI FONDI A v.p.								
15	35,90 x 6,57 / 2	153,93	701,18,90								
16	28,08 x 13,94 / 2	181,79	PROPRIETA' SERRAMENTI CINEMA								
17	28,08 x 12,71 / 2	102,07	54	92,94 x 48,90 / 2	2276,63						
18	(46,41+70,00) x 15,70 / 2	1155,28	55	136,51 x 34,22 / 2	2826,59						
19	(78,03+78,13) x 7,83 / 2	628,79	56	136,51 x 65,22 / 2	4451,59						
20	(81,91+83,29) x 6,91 / 2	571,56	57	(1,62+19,86) / 2	516,29						
21	(83,29+82,41) x 1,79 / 2	664,41	58	(1,62+16,27) x 1,81 / 2	206,03						
22	(62,47+69,40) x 21,37 / 2	1622,94	59	16,27 x 6,37 / 2	51,82						
23	(69,48+70,58) x 1,40 / 2	518,82	TOTALI PROPRIETA' SERRAMENTI CINEMA								
24	(69,48+67,80) x 6,03 / 2	416,65	9910,85								
25	(70,58+53,67) x 29,20 / 2	1171,71	PROPRIETA' DEMANIE								
26	(53,67+48,95) x 5,79 / 2	297,08	60	9,62 x 2,50	24,05						
27	(46,53+44,95) x 5,79 / 2	400,15	61	(10,46+10,83) x 2,50 / 2	26,74						
28	(44,71+39,79) x 12,62 / 2	593,57	62	10,45 x 2,50	13,06						
29	(39,73+37,49) x 8,68 / 2	334,31	63	16,27 x 2,50	20,34						
30	(37,24+35,58) x 1,48 / 2	516,85	64	(9,16+11,10) x 2,50 / 2	25,33						
31	(35,53+29,77) x 7,55 / 2	246,51	65	6,35 x 2,96 / 2	9,40						
32	(29,71+25,08) x 8,47 / 2	211,11	66	6,98 x 1,79 / 2	5,84						
33	(20,04+15,70) x 2,74 / 2	49,06	67	6,98 x 1,30 / 2	4,54						
34	(55,53+49,78) x 47,63 / 2	3593,90	68	7,40 x 1,29 / 2	4,77						
35	(91,18+65,33) x 39,31 / 2	3461,10	69	7,40 x 0,63 / 2	2,83						
36	(65,33+78,69) x 23,06 / 2	2403,77	70	7,56 x 0,68 / 2	2,57						
37	(78,69+72,68) x 32,29 / 2	1007,72	TOTALI PROPRIETA' DEMANIE								
38	(72,68+69,48) x 15,45 / 2	599,56	145,22								
39	(69,04+68,72) x 15,45 / 2	519,68	TOTALI DEMANIE								
40	63,72 x 16,98 / 2	519,68	10,63,67								
					60,055,48						

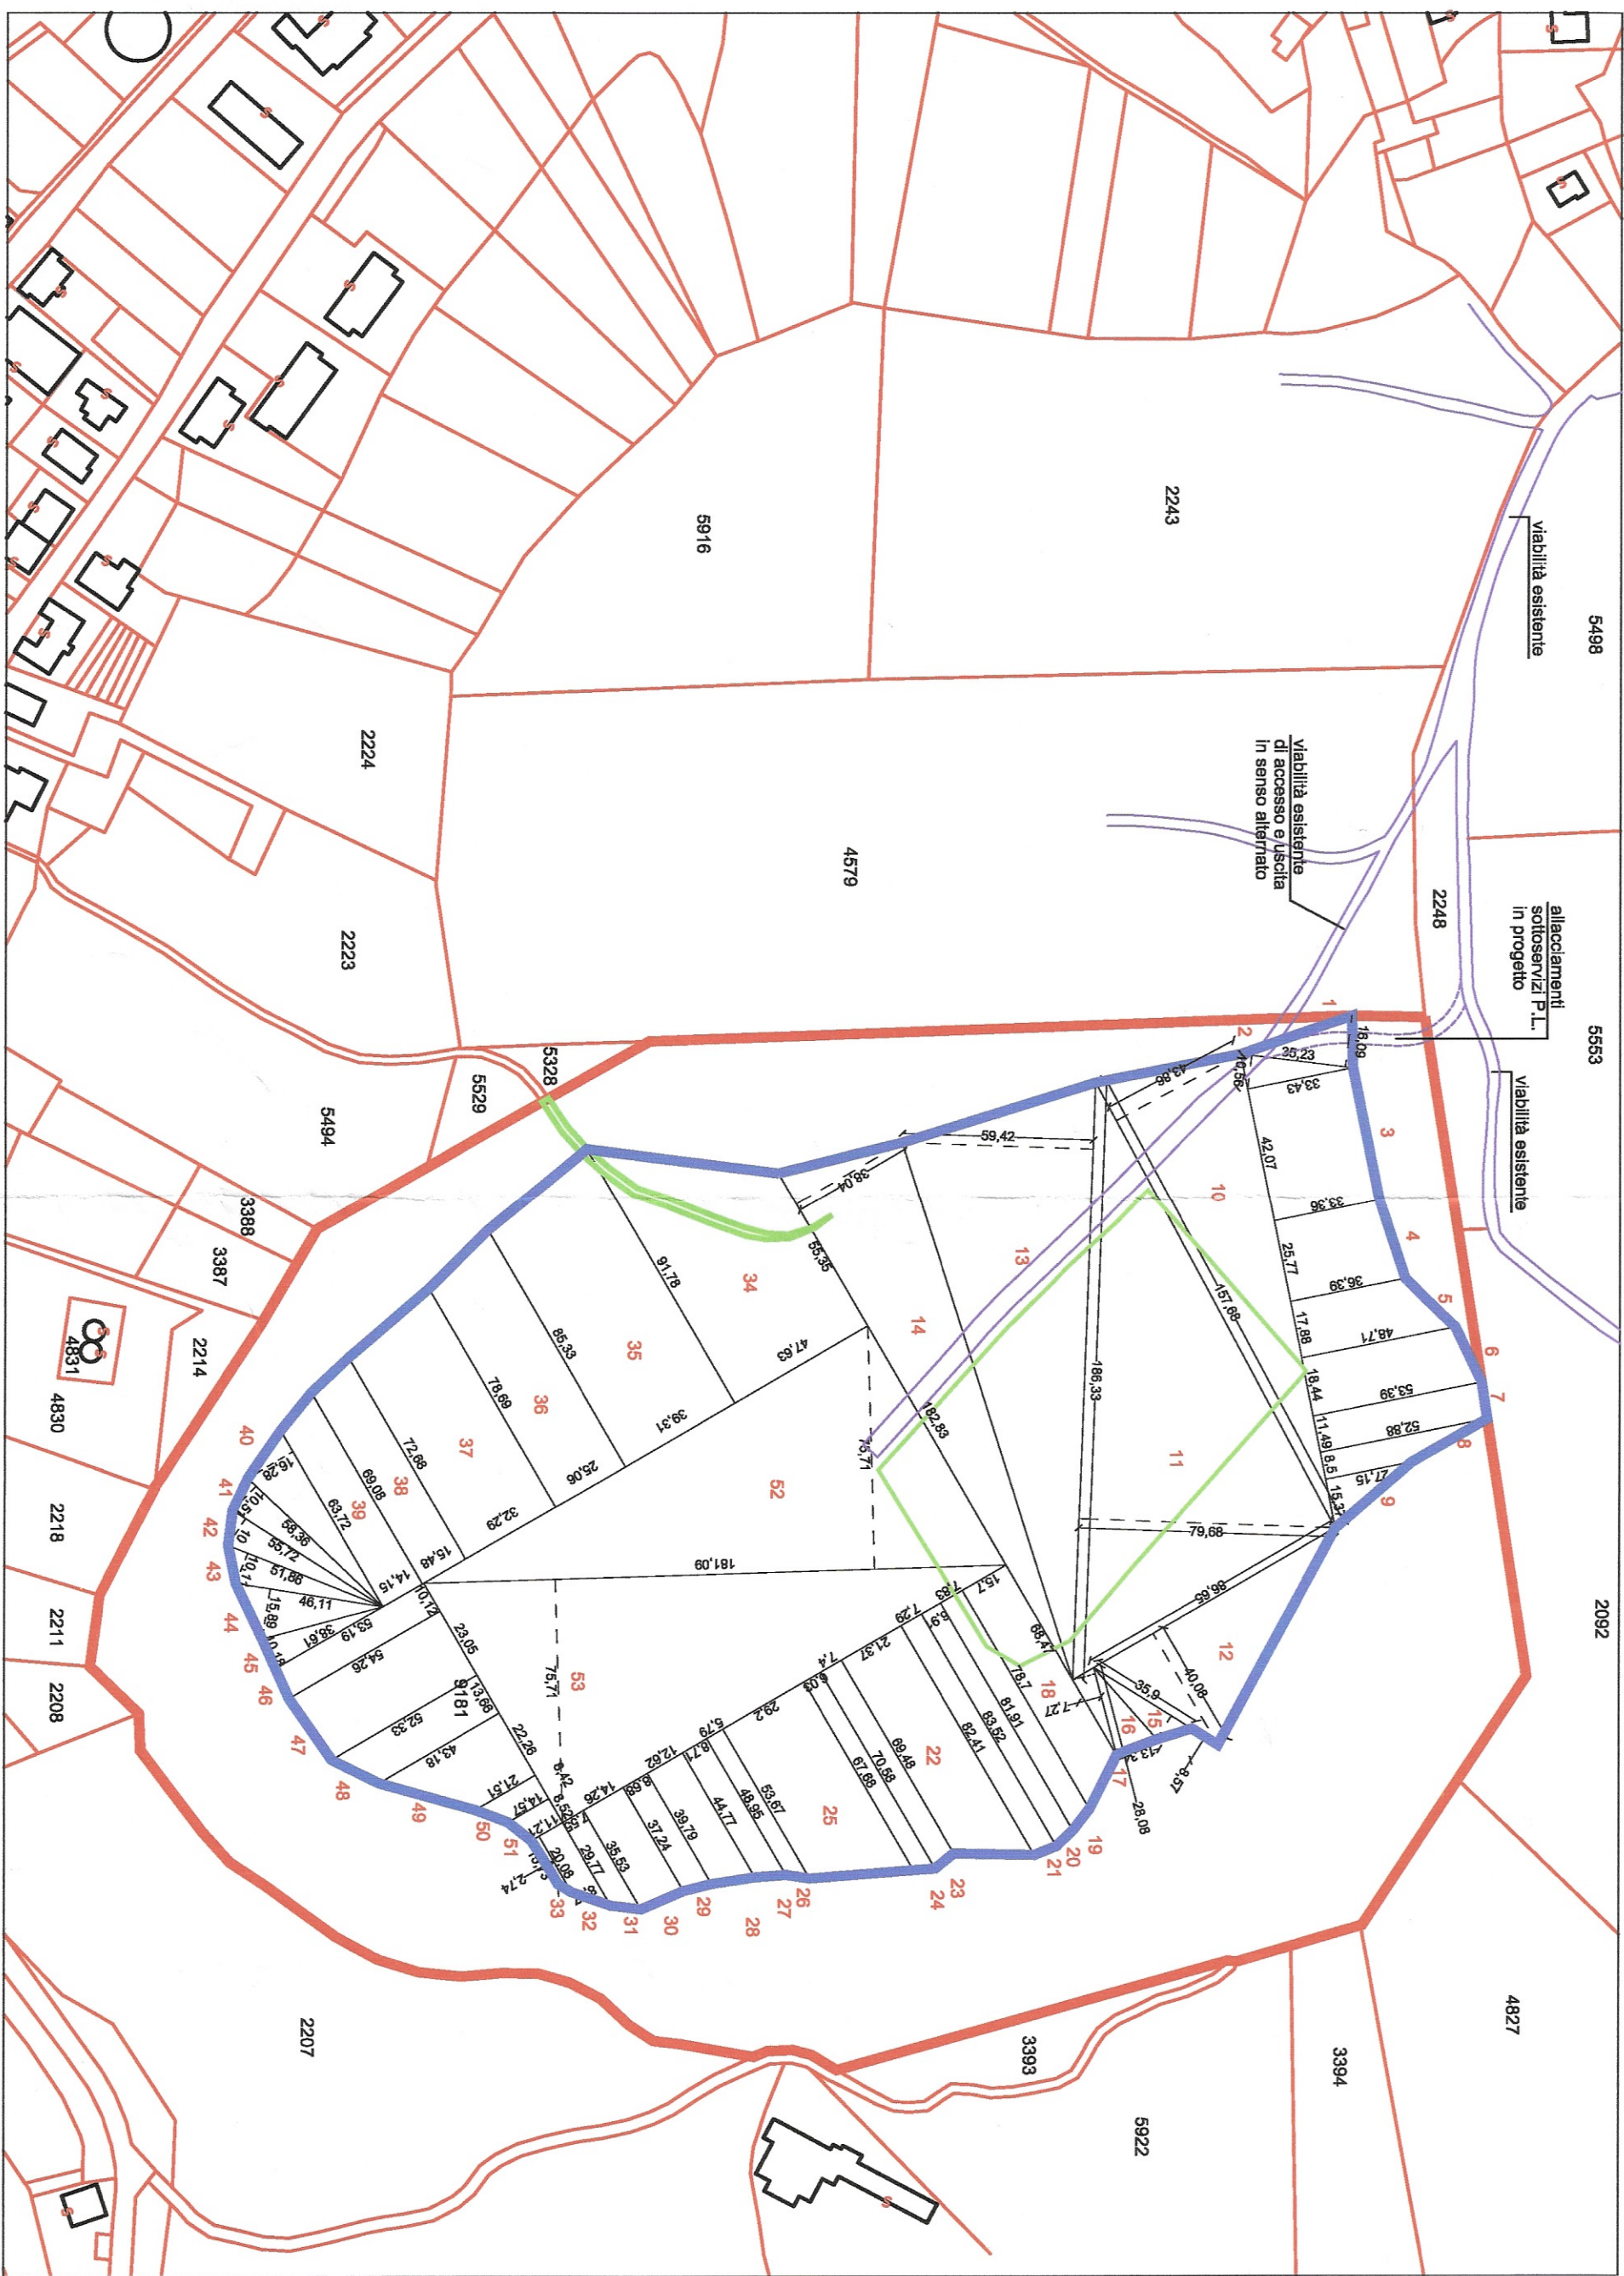

LEGENDA

-  Limite area Piano di lottizzazione
-  Proprietà catastale
-  Aree esterne al comparto


 Regione Lombardia
 Provincia di Varese


COMUNE DI LINO
 PROVINCIA DI VARESE
 23 GIU. 2009
 PECT N° 40254
 Via _____ Ditta _____
 P.zza _____
LOTTIZZAZIONE
DI

RILASCIATO AUTORIZZATO TERNI PROVINCIALE

"CA' POZZI"

Scale:
1 : 2000

Data:

Fabbraio 2007 Novembre 2008

Marzo 2007 Aprile 2009

Dicembre 2007

Marzo 2008

Seguito presente:

Ca' Pozzi srl

Via Provinciale n. 140
21030 Cassino Valeriva (VA)

Legato rappresentativo:

Giuseppe Allina

Agente:

Definizione del campo di intervento:

Rapporti con estratto mappa catastale,
dimostrazione superfici

Tavola n.

4

Fornitore:

Dott. Arch. Gianni Reiners
Vicolo Stefano 5/204, Lomazzo (CO) - Italia
N. 286
PROVINCIA
di CO

Collaboratori:

Dott. Cristina Reiners
Dott. Arch. Giacomo Perotta
Geom. Giampaolo Gullimberti

Consulenti:

Aereniti sistema viabilina

TRM Engineering srl

Via della Breton 30 20052 Monza (MN)

Indagini geologiche

Dott. Geol. Fabio Meloni

Via XXV aprile 57/A 21016 Laino (VA)

CA' POZZI S.R.L.

Via Provinciale n. 140
21030 Cassino Valeriva (VA)

