



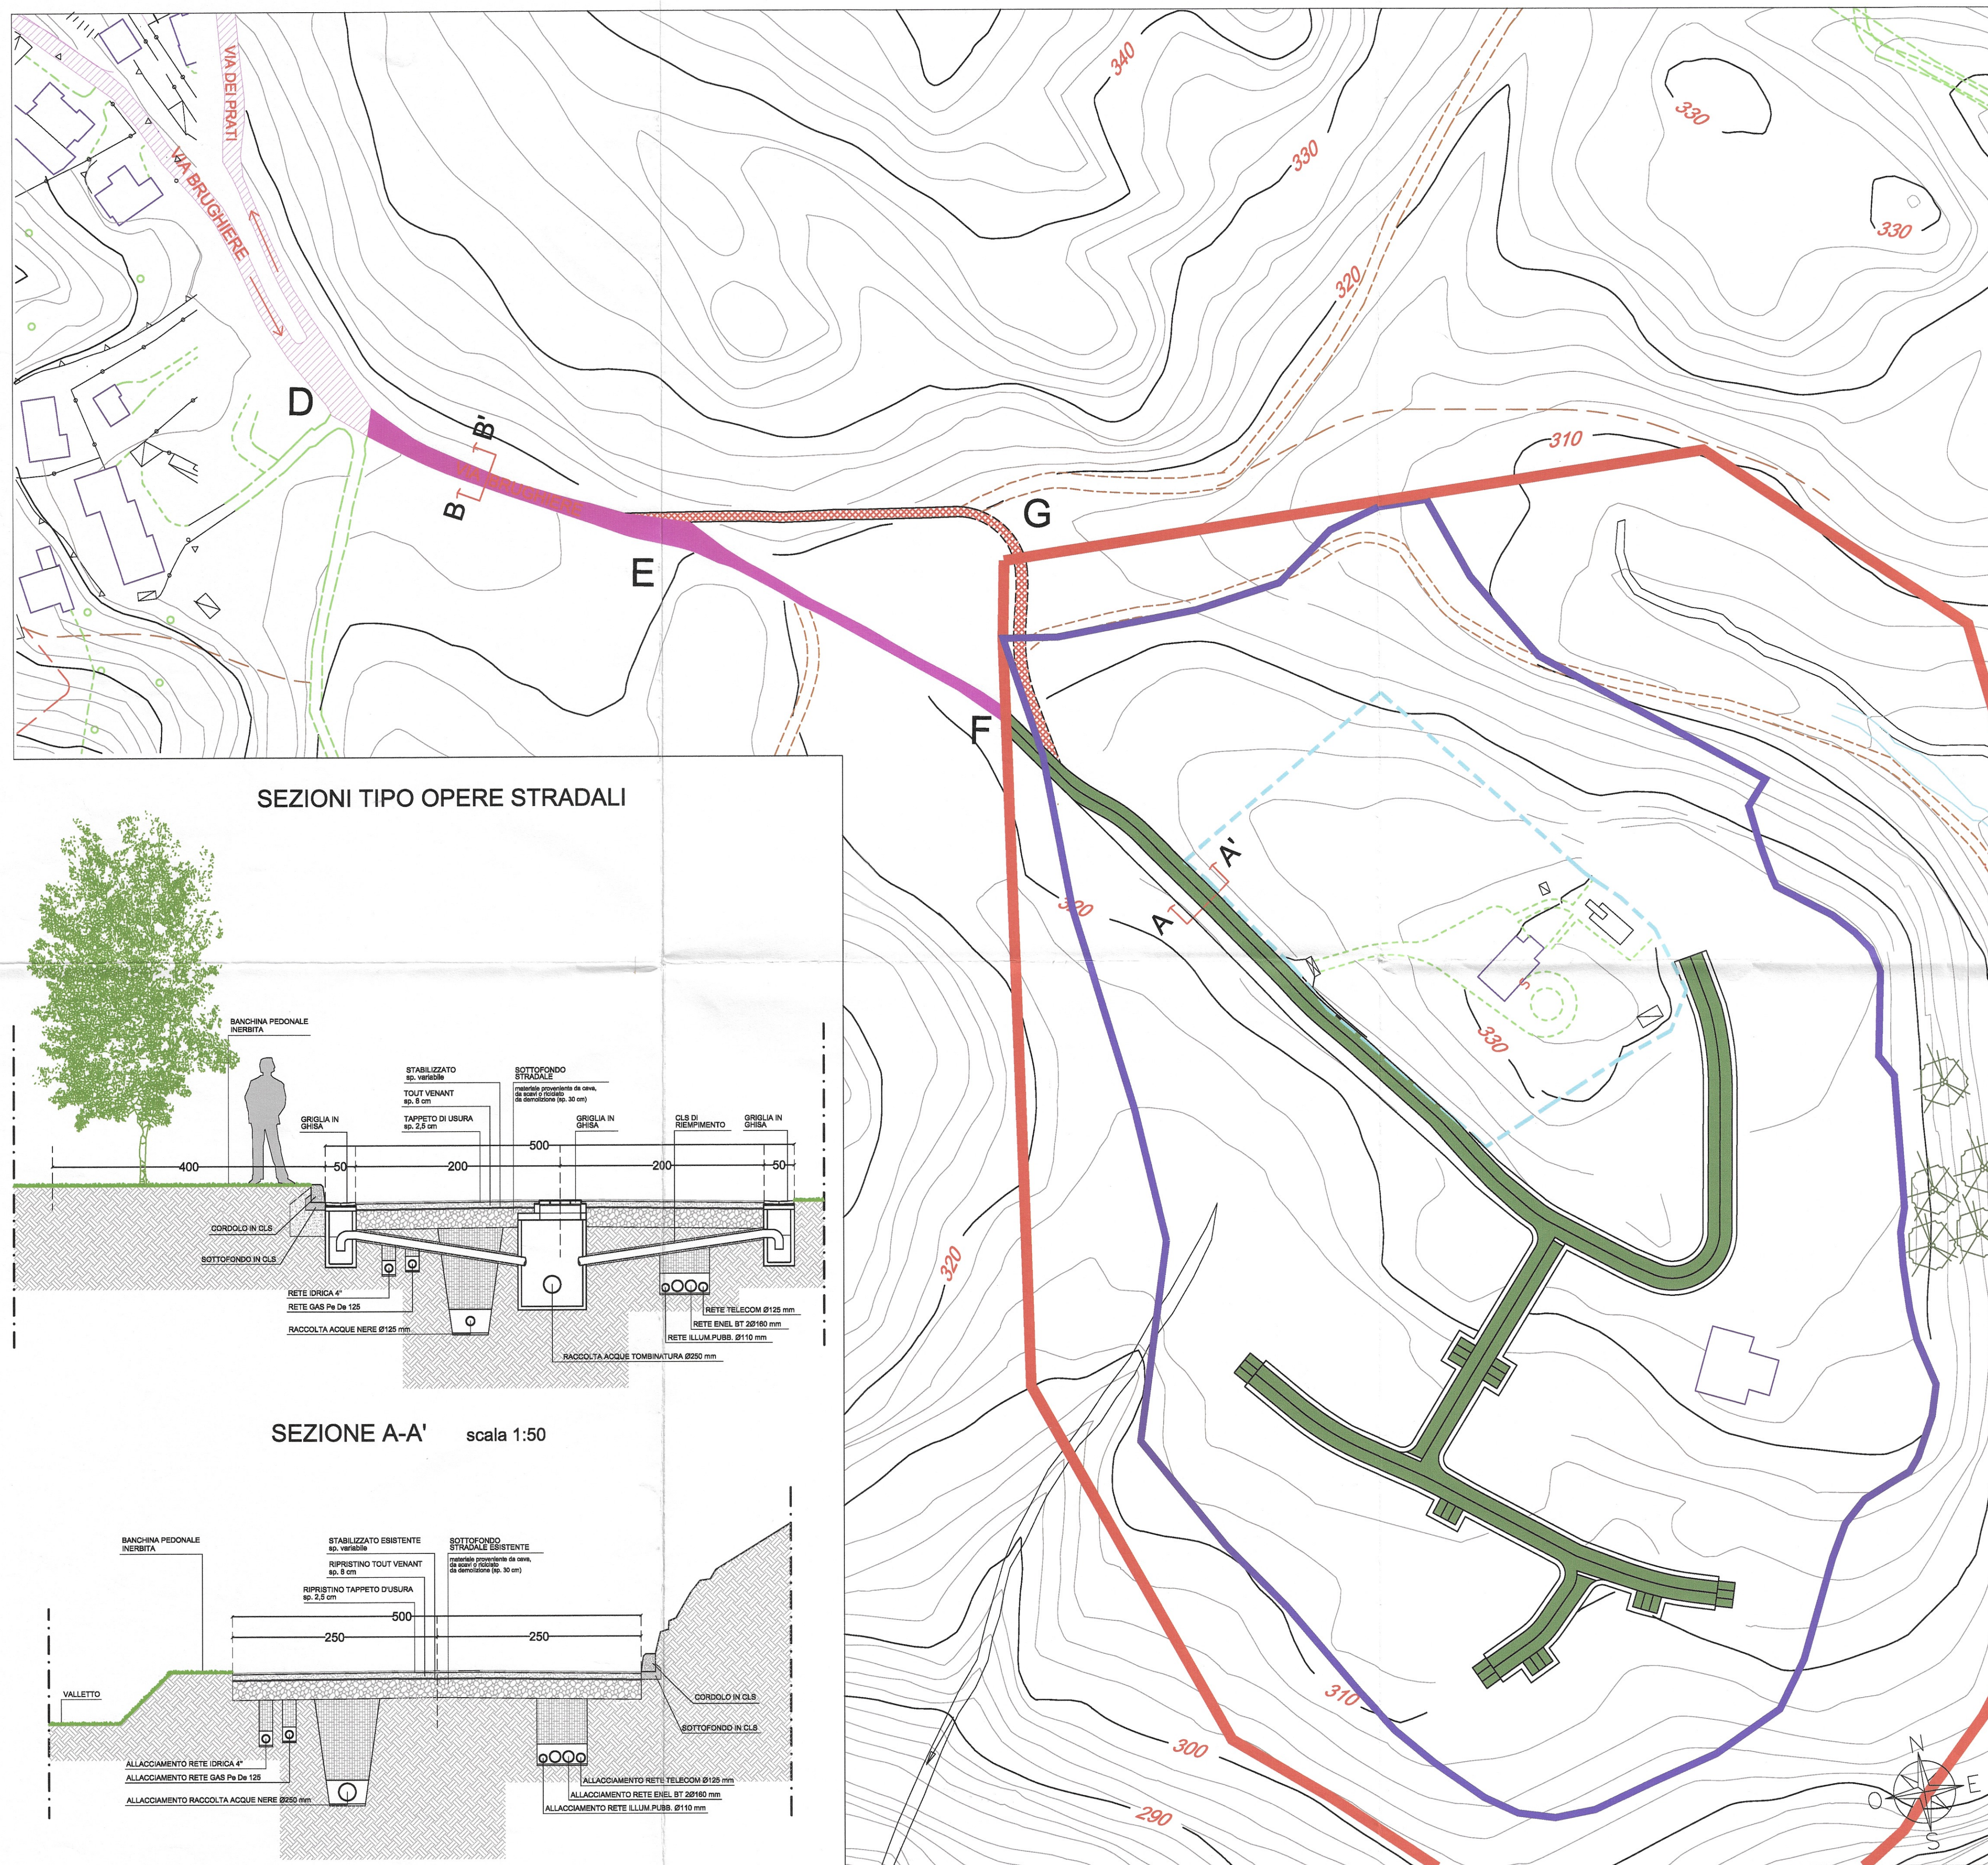


LEGENDA TIPOLOGIE STRADALI:

- Strada comunale in asfalto
- Strada comunale sterrata
- Strada privata
- Viabilità esistente esterna al P.L.
- Viabilità esistente da riqualificare esterna al P.L.
- Nuova viabilità interna al P.L.
- Parcheggi
- Tracciato sottoservizi

SEZIONI TIPO OPERE STRADALI

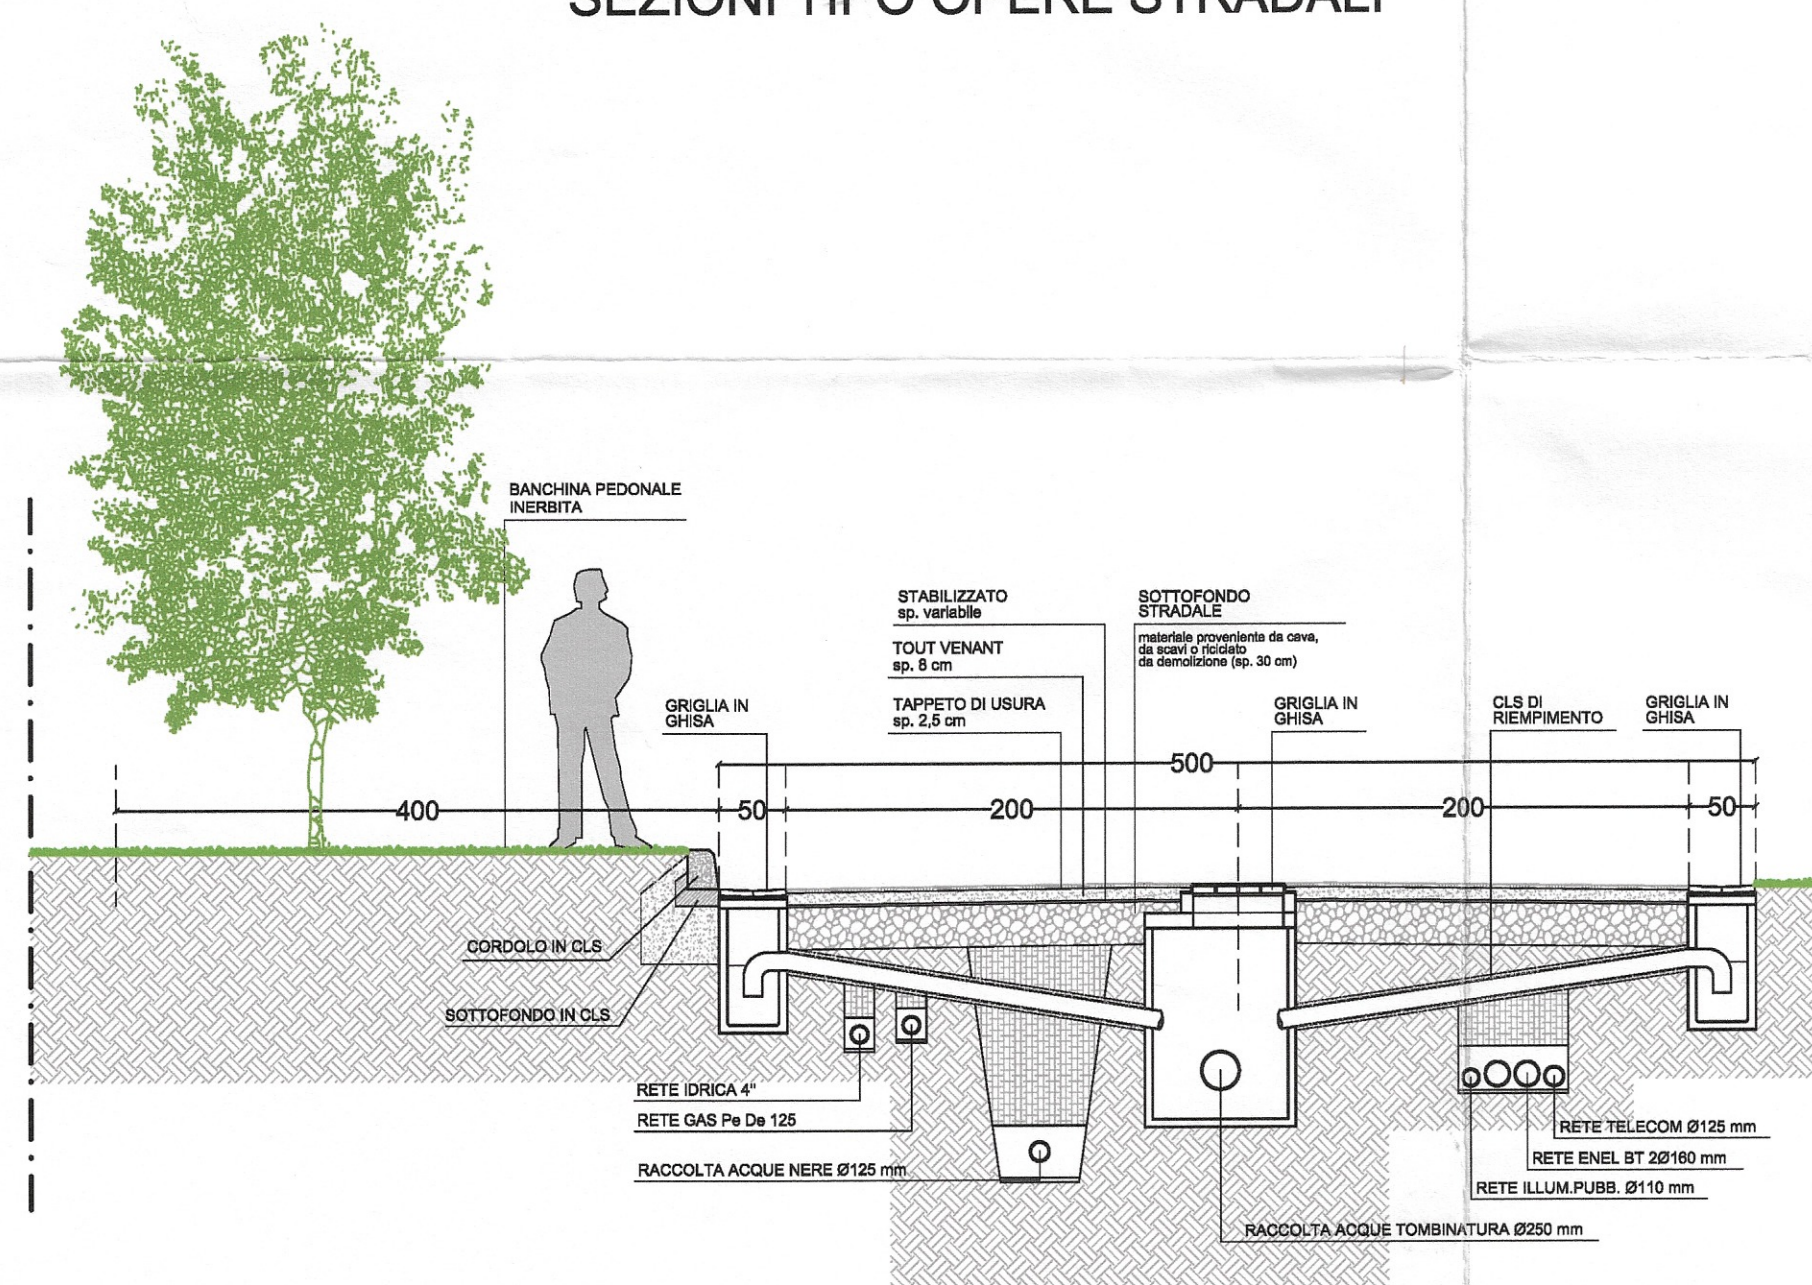

SEZIONE A-A' scala 1:50

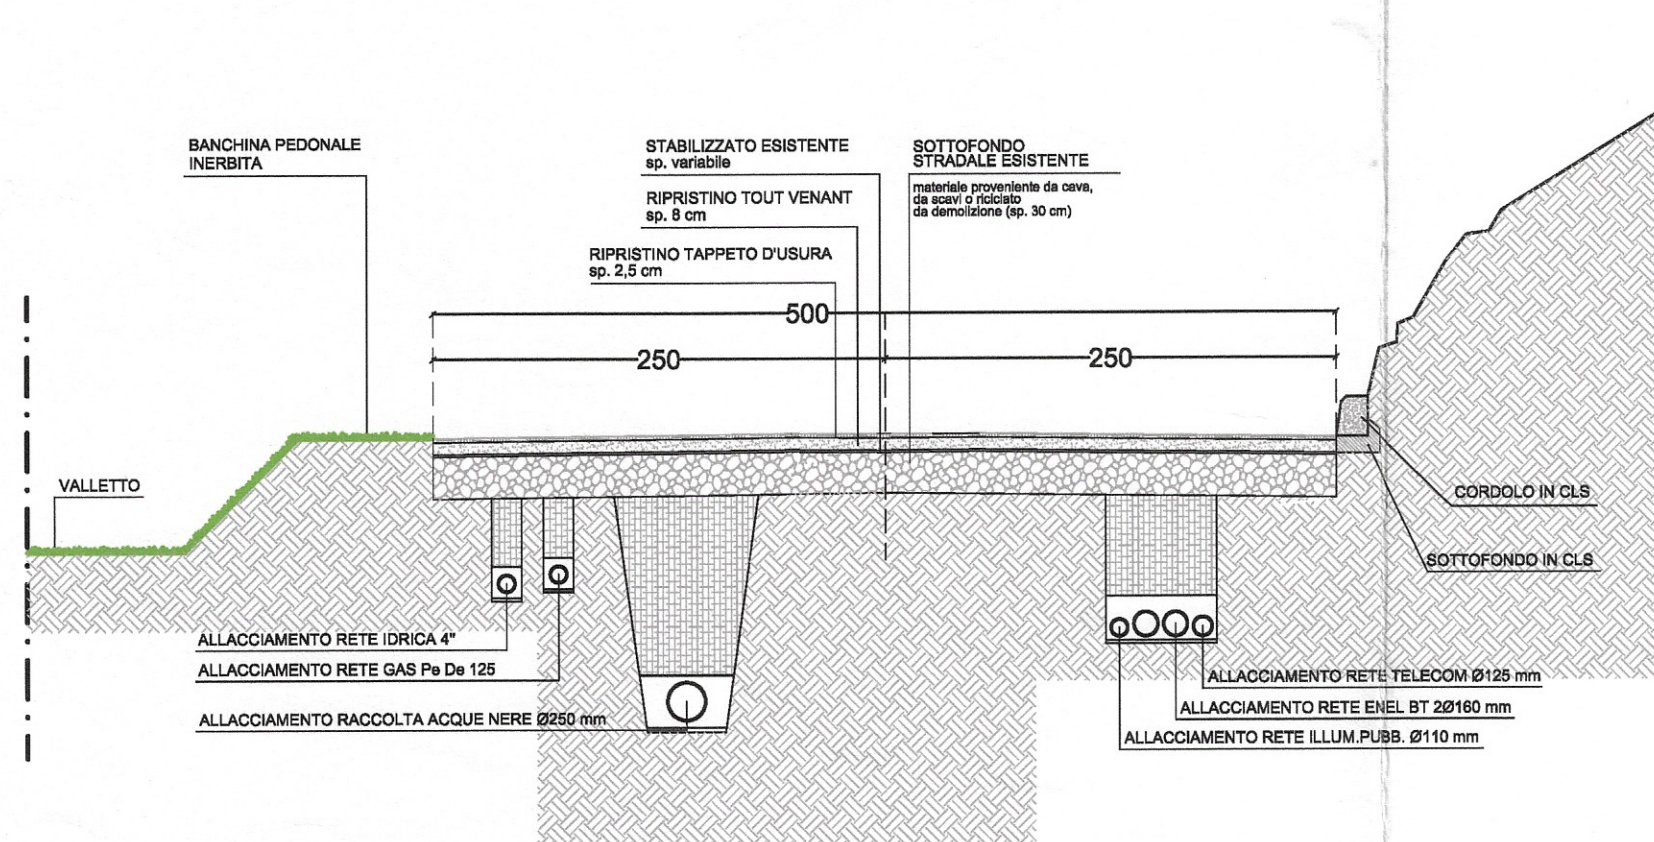

SEZIONE B-B' scala 1:50

PLANIMETRIA GENERALE

scala 1:1000

Regione Lombardia Provincia di Varese Comune di Luino		COMUNE DI LUINO PROVINCIA DI VARESE 23 GIU. 2009 PIANO DI LOTTIZZAZIONE Redatto ai sensi dell'art. 24 della NTA del PRG di Luino	
Scala: 1:1000/1:50 Data: Febbraio 2007, Marzo 2007, Dicembre 2007, Marzo 2008 Soggetto proponente: Ca' Pozzi srl Legale rappresentante: Giuseppe Alligato		Tavola n. 15 Obgetto: Urbanizzazioni: Progetto della viabilità di accesso e interna al P.L., sezioni tipologiche Progettista: Dott. Arch. Gianni Reiners Collaboratori: Dott. Cristina Reiners, Dott. Arch. Giacomo Perotta, Geom. Gianpiero Galimberti Consulenti: TRM Engineering srl, Dott. Geol. Fabio Meloni	