

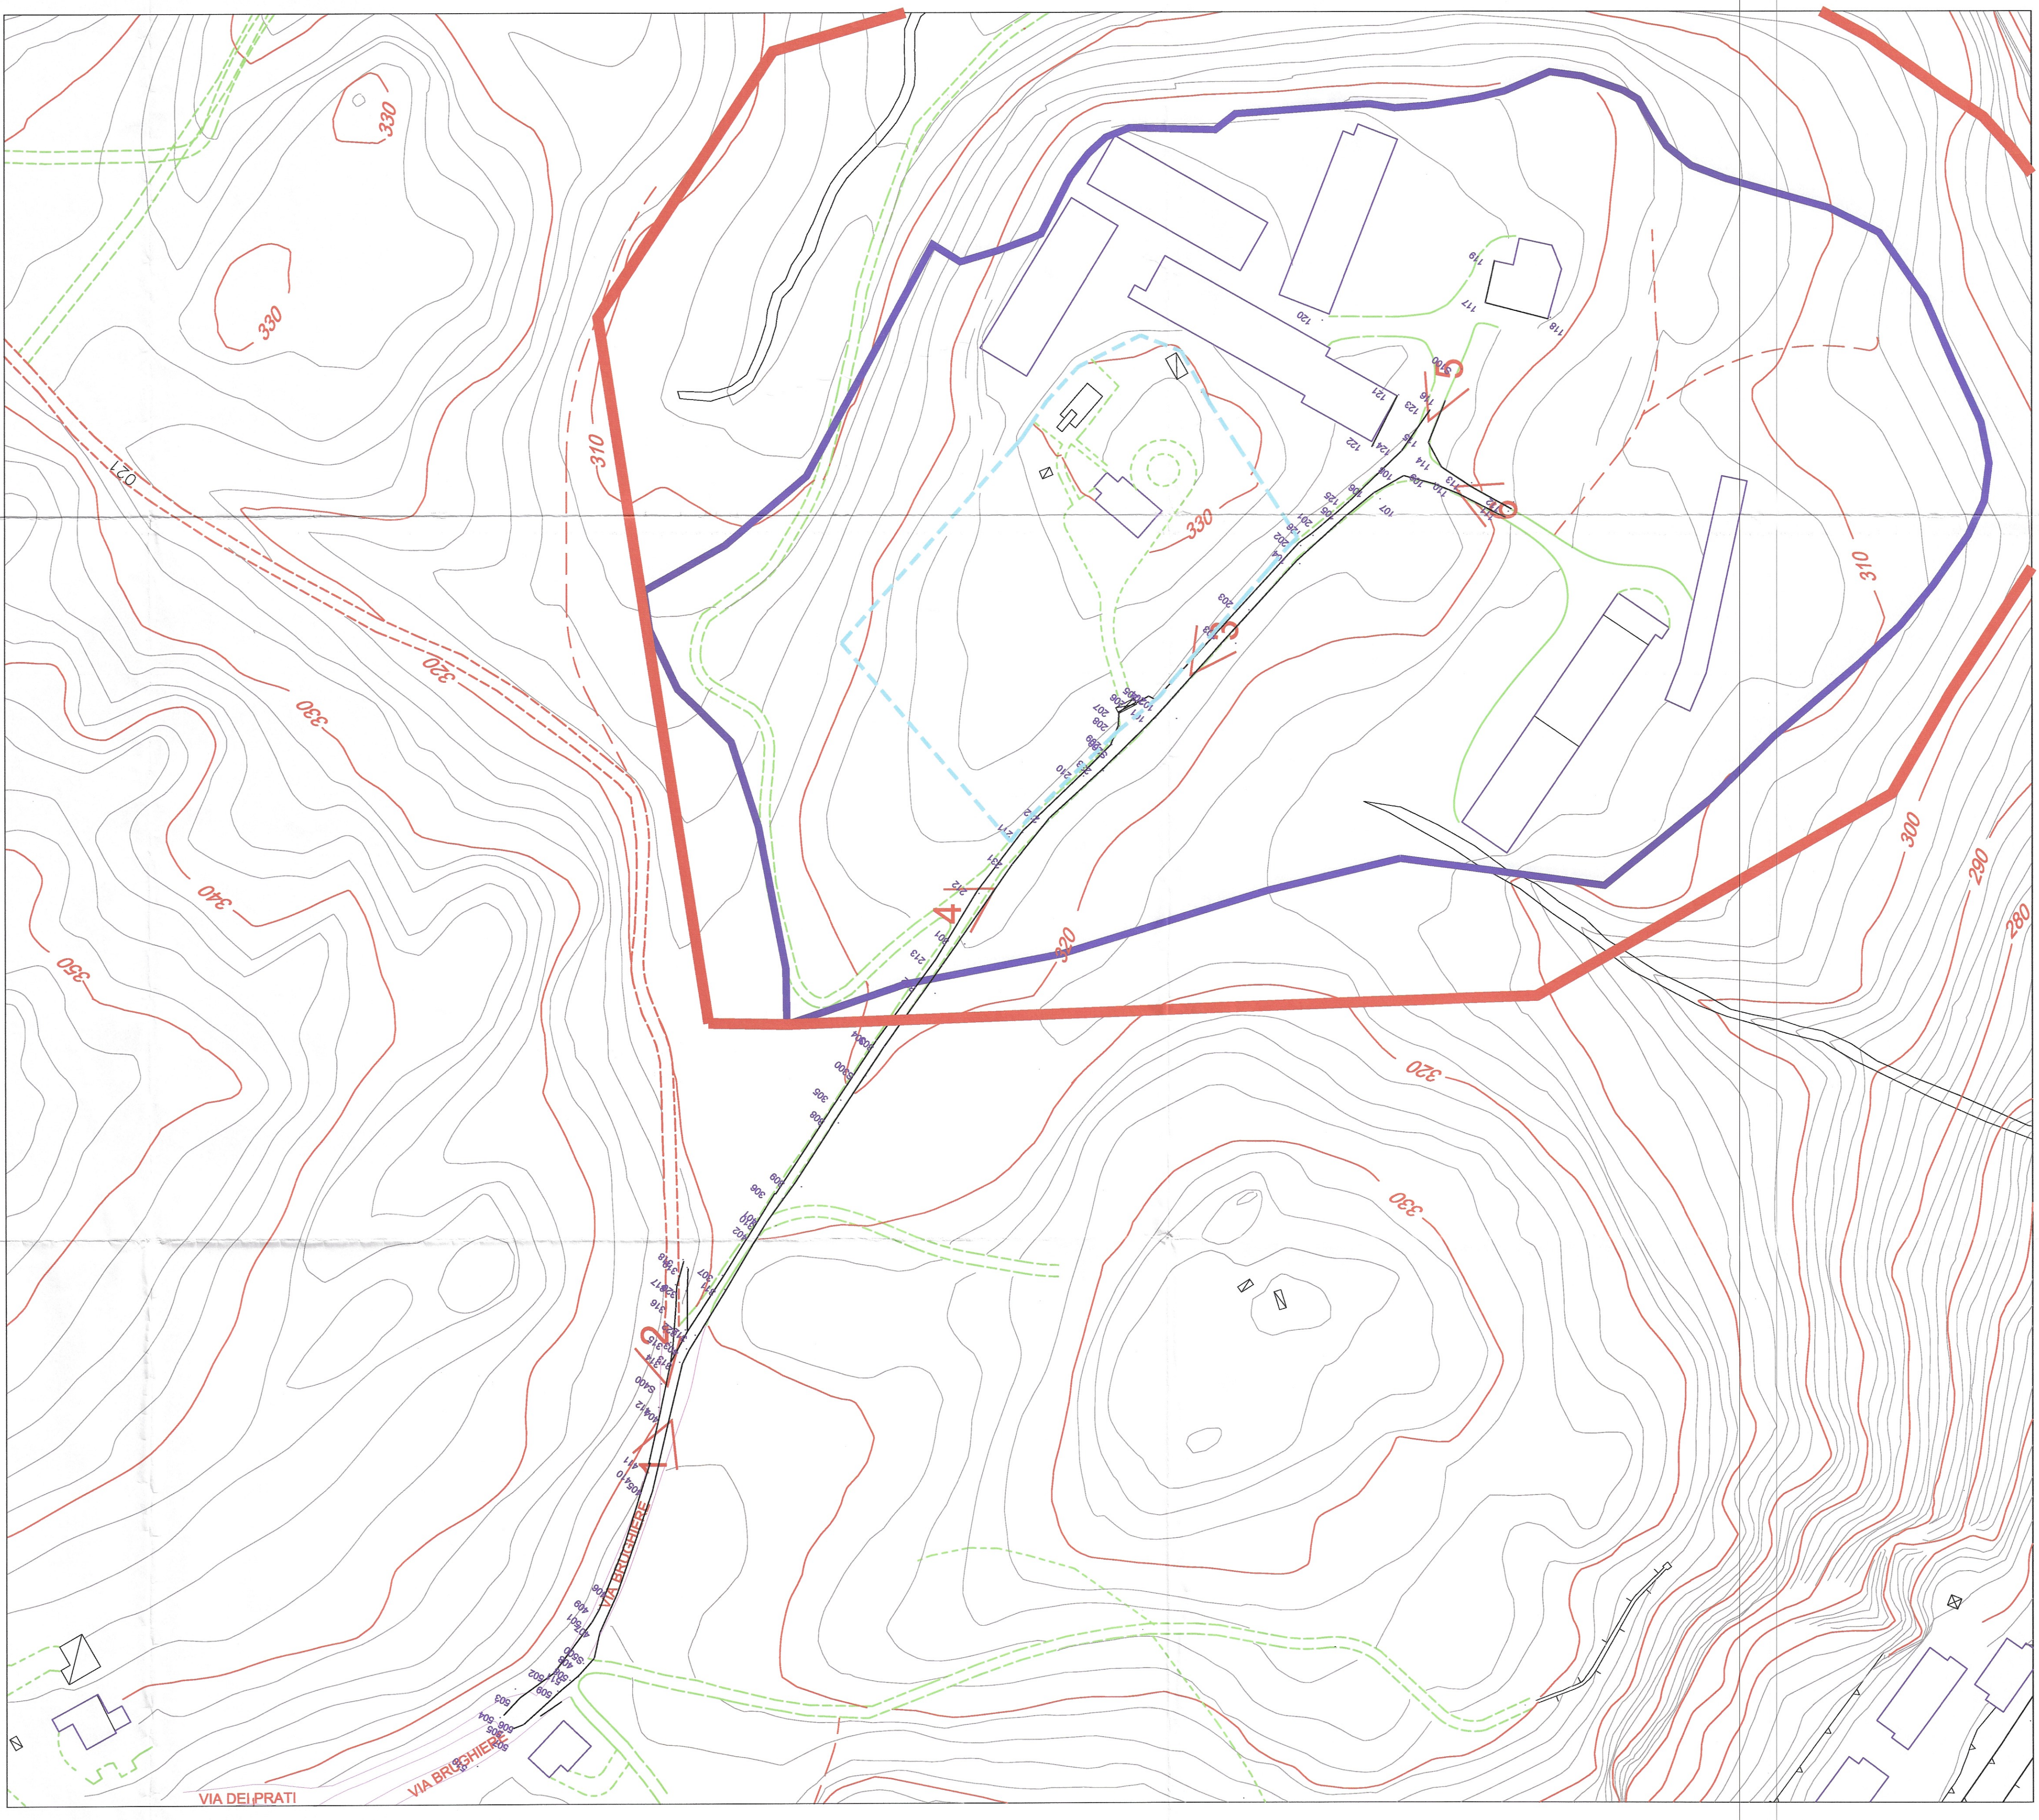


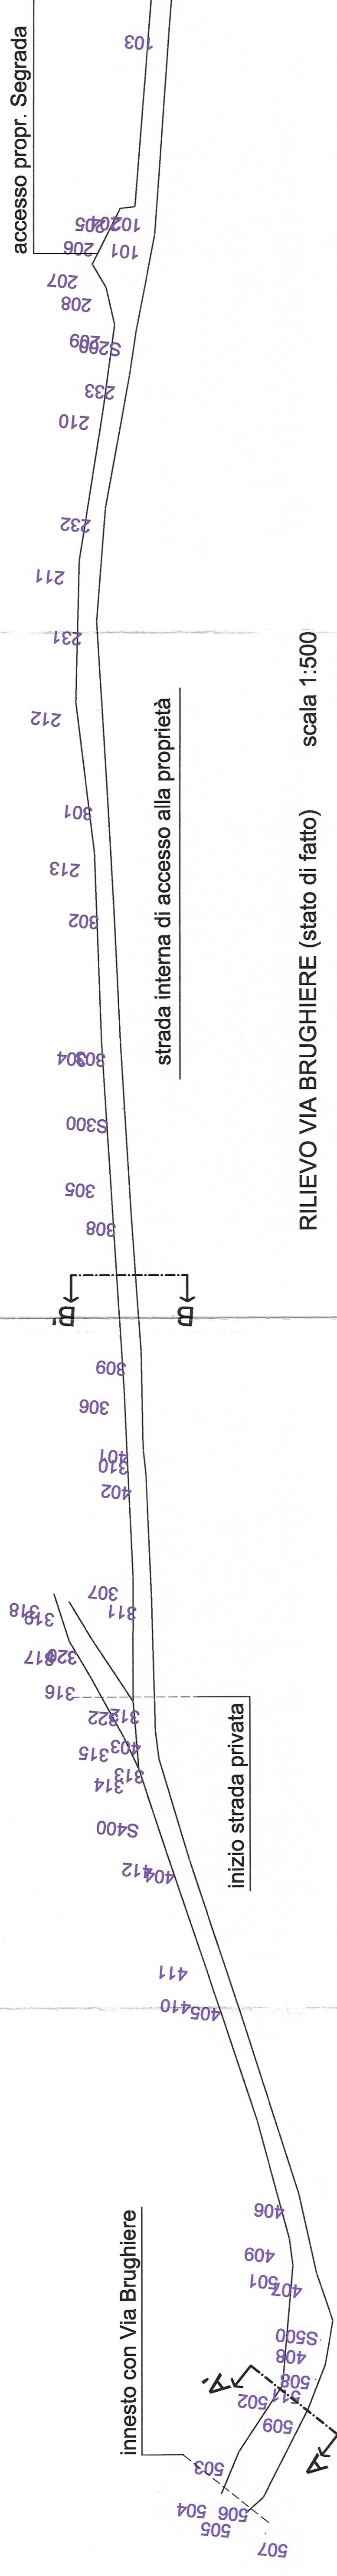

PLANIMETRIA GENERALE scala 1:1000

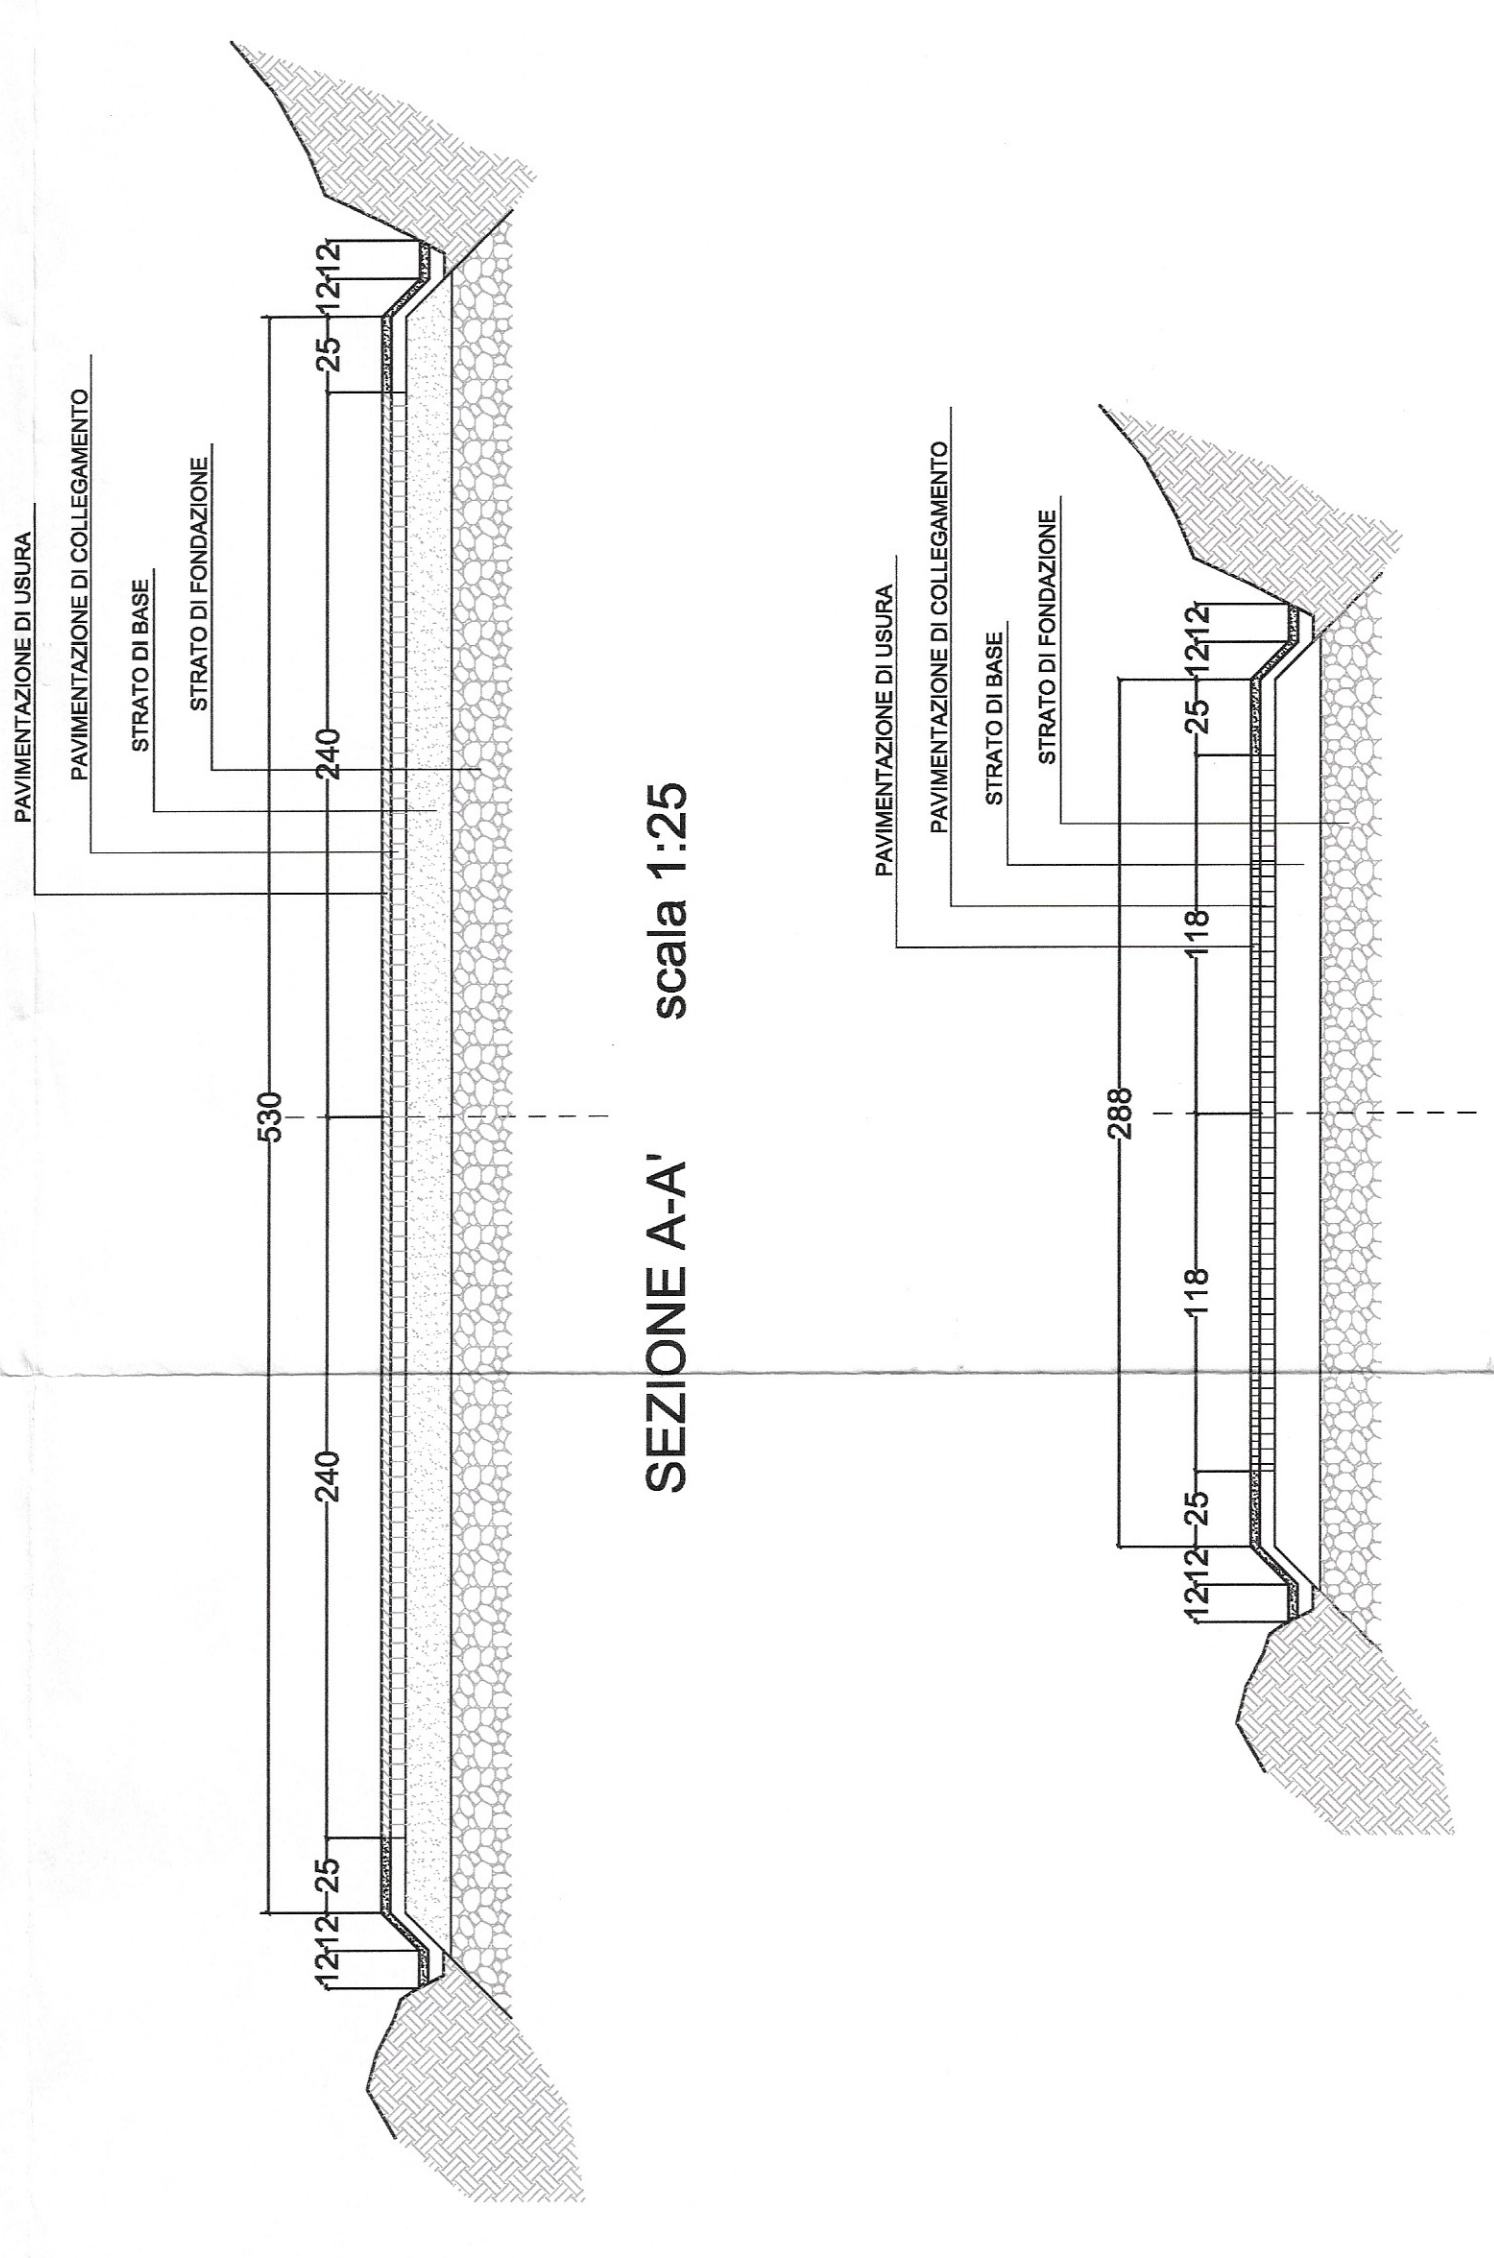

- LEGENDA:
- Strada comunale in asfalto
 - Strada comunale sterrata
 - Strada privata
 - Rilievo stato di fatto strada privata

Regione Lombardia

Provincia di Varese

Comune di Luino

COTIZIONE DI LUINO
PROVINCIA DI VARESE
23 GIUG 2009

PIANO DI LOTTIZZAZIONE

PROT. N° 46254

DAI: _____

CHIEDI: _____

PRO: _____

1:1000/1:25

Febbraio 2007

Marzo 2007

Dicembre 2007

Marzo 2008

Urbanizzazioni:

Stato di fatto viabilità della zona

Progettista:
Dott. Arch. Gianni Reiners
Dott. Arch. Giacomo Perotta
Geom. Gianpiero Galimberti

Collaboratori:
Dott. Cristina Reiners
Dott. Arch. Giacomo Perotta
Geom. Gianpiero Galimberti

Autore e redattore: Dott. Arch. Gianni Reiners
N. 286

Consulente:
Dott. Geol. Fabio Meloni

Analisi sistema viabilità
TM Engineering srl
Via della Brema 30 20027 Monza (MI)
21033 Cassinetta (VA)
P.IVA 0156480123

14

Tavola n.

Stato di fatto viabilità della zona

"CA' POZZI"