


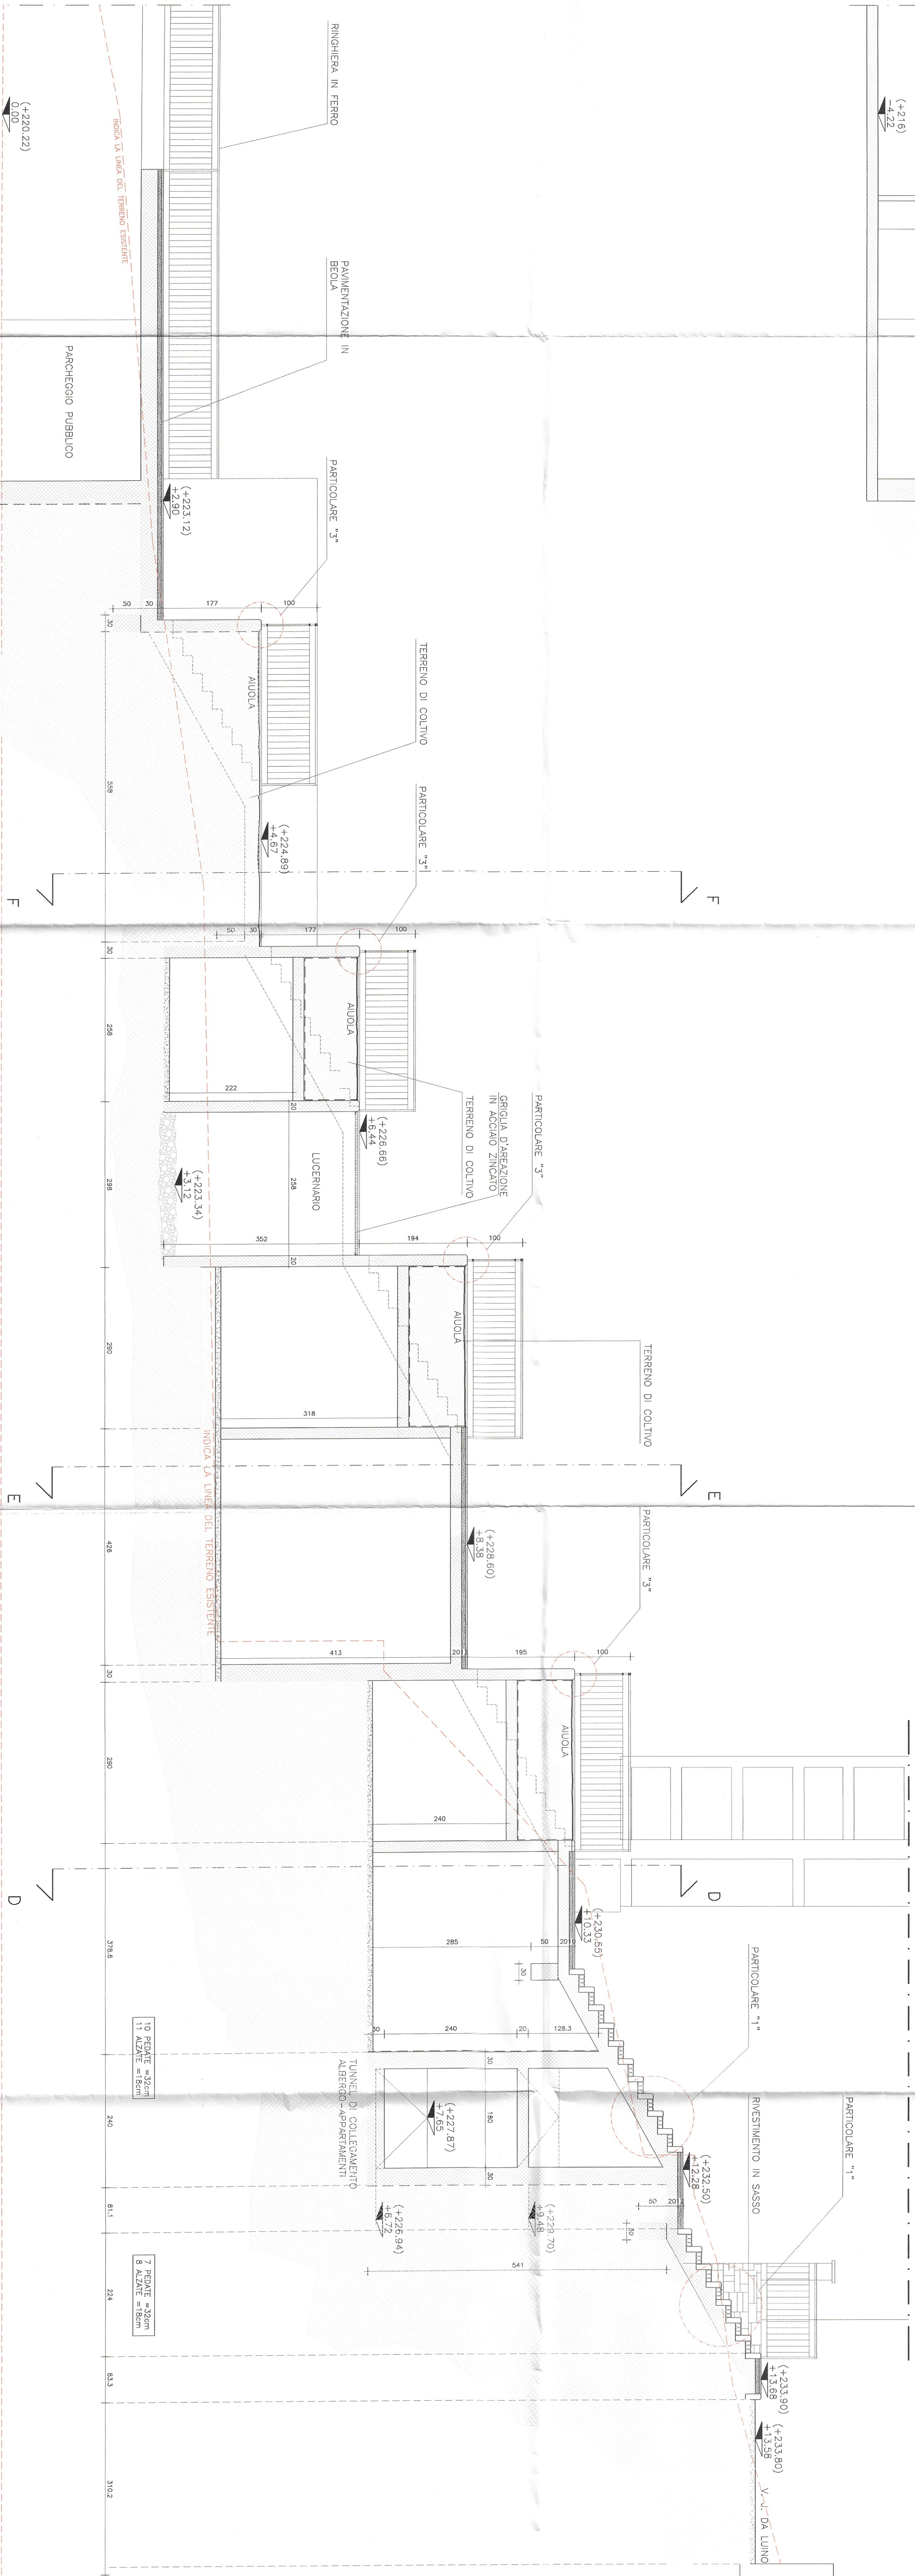
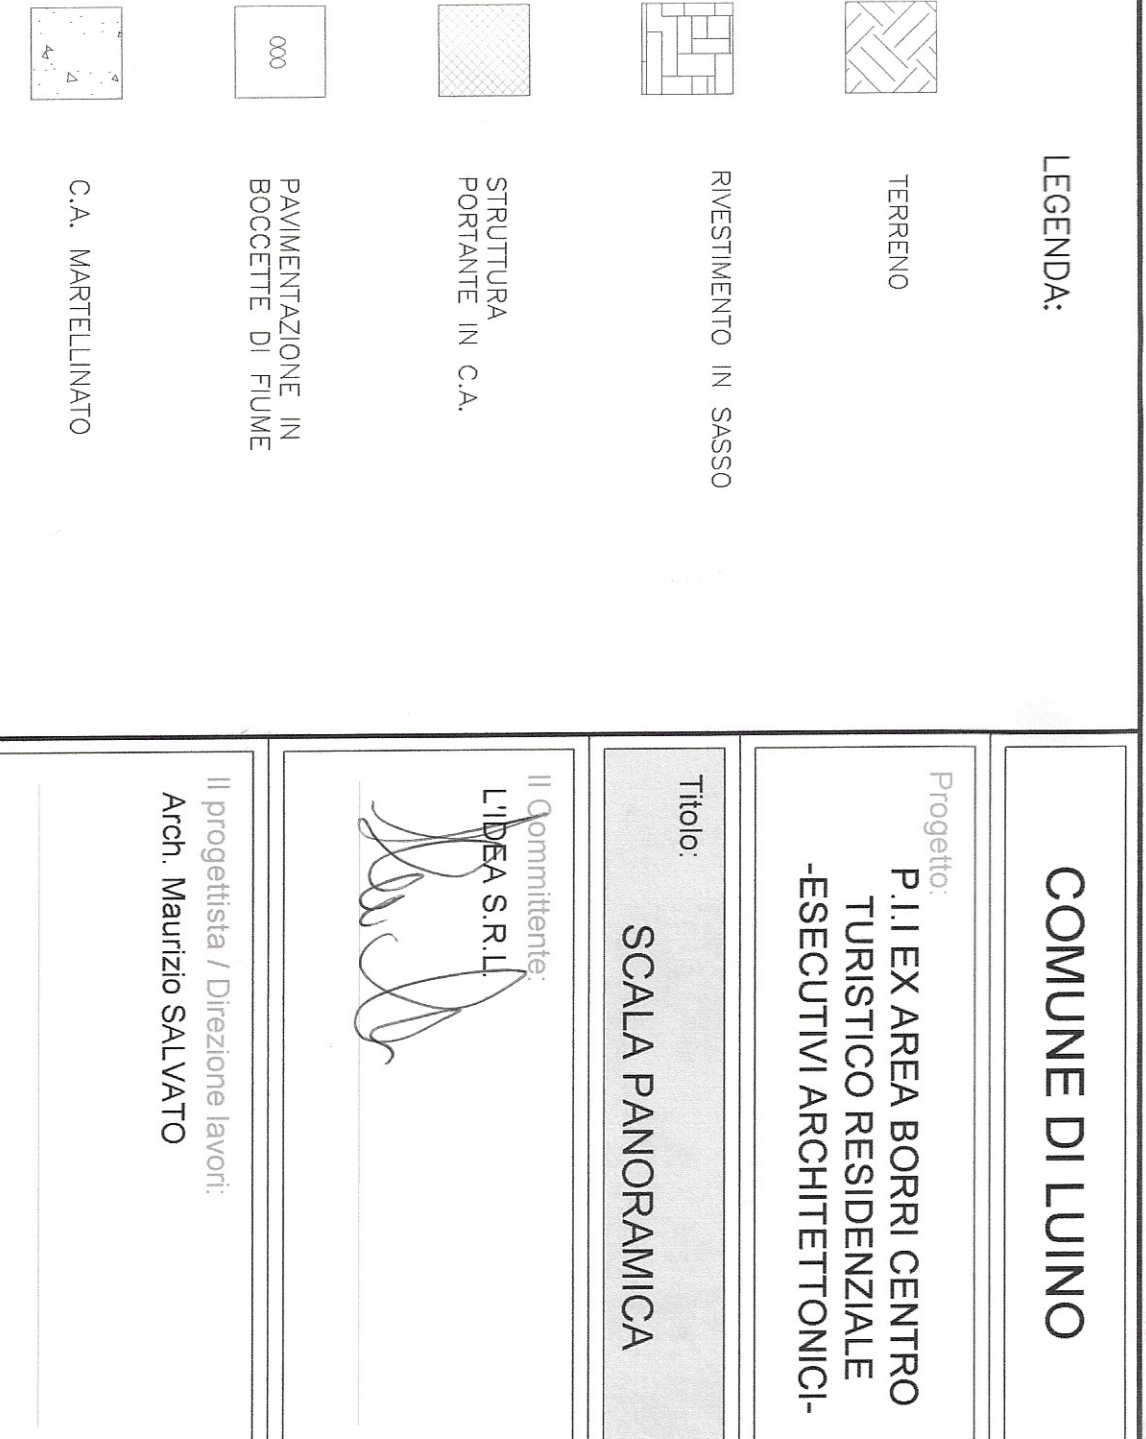


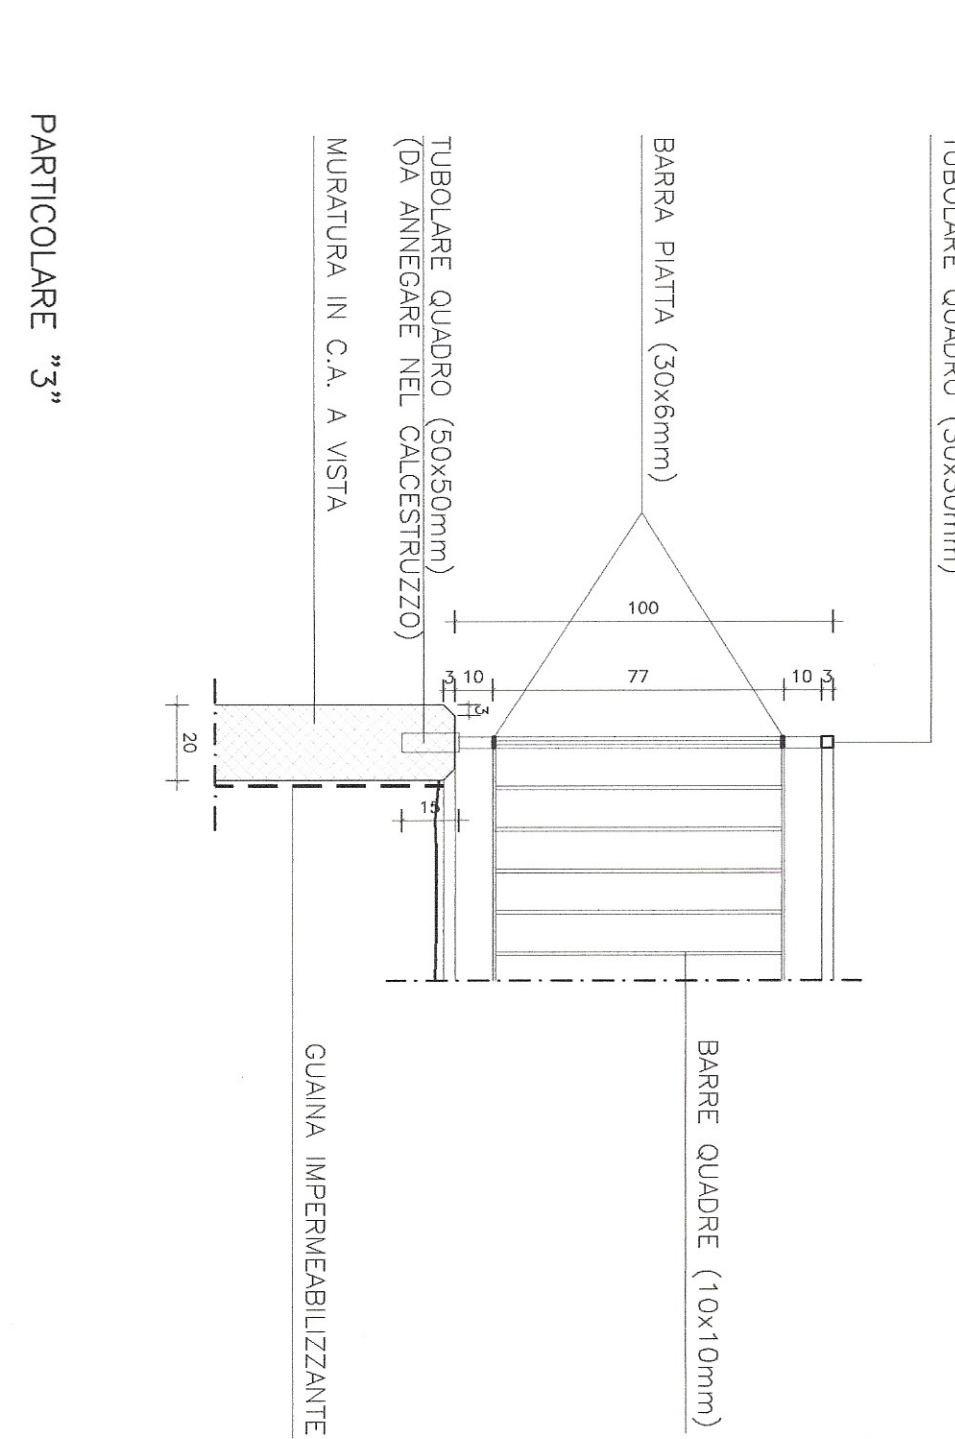

SEZIONE A-A

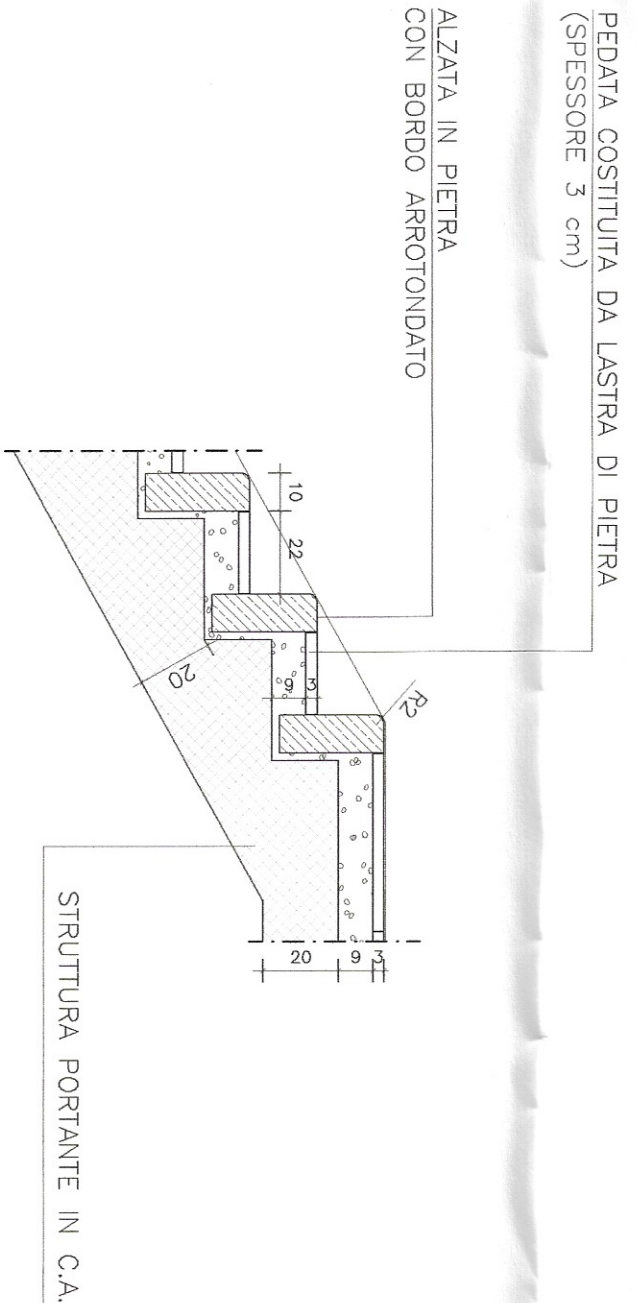

SEZIONE B-B

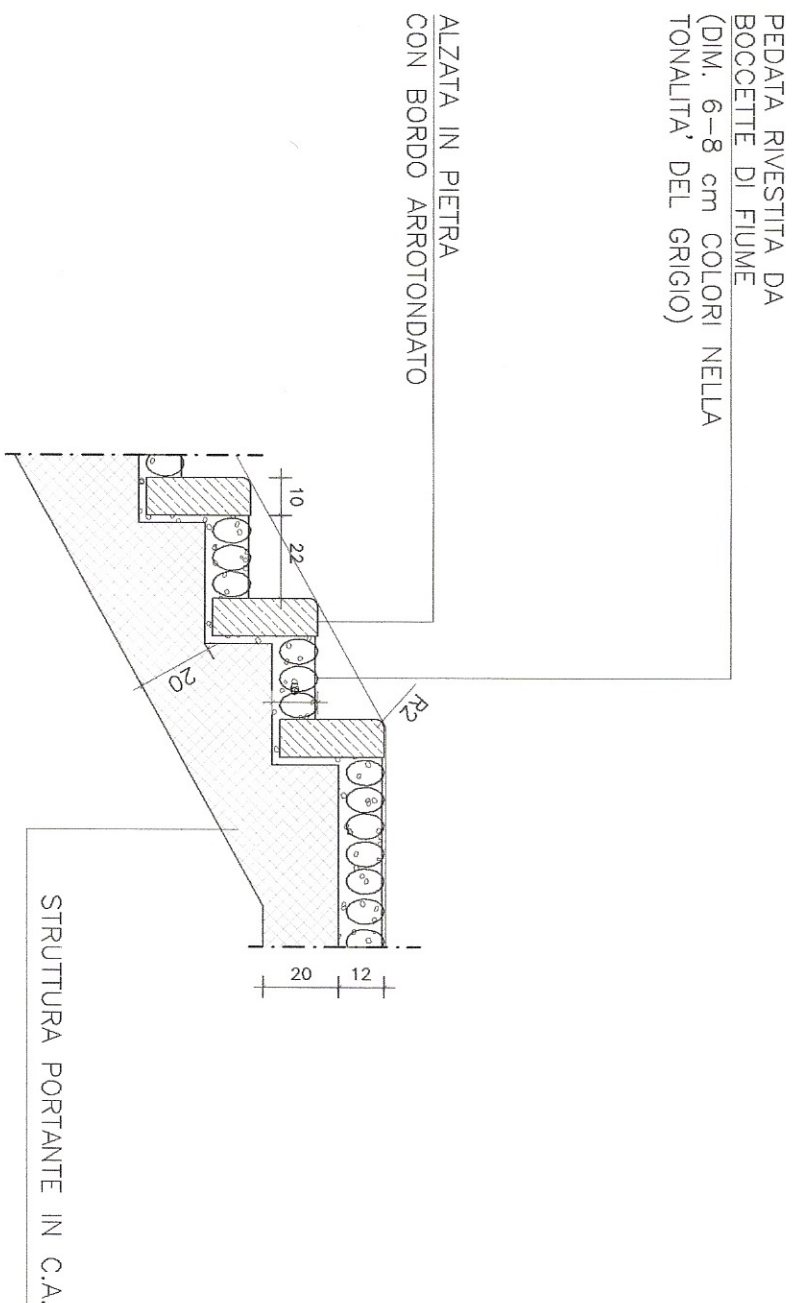

COMUNE DI LUINO
PROGETTO E REDAZIONE
04 AGO 2007
PROG. N° 423/07

NOVA EDIL SRL
L. Impresa
Arch. Luca Longola
Il Colaboratore Progettista Architettonico
Arch. Maurizio Salvato
Il Progettista / Direzione Lavori

SCALA PANORAMICA

SEZIONI A-A-B-B

Scala
1:50 / 1:20

2C

23 LUGLIO 2007