




SEZIONE C-C

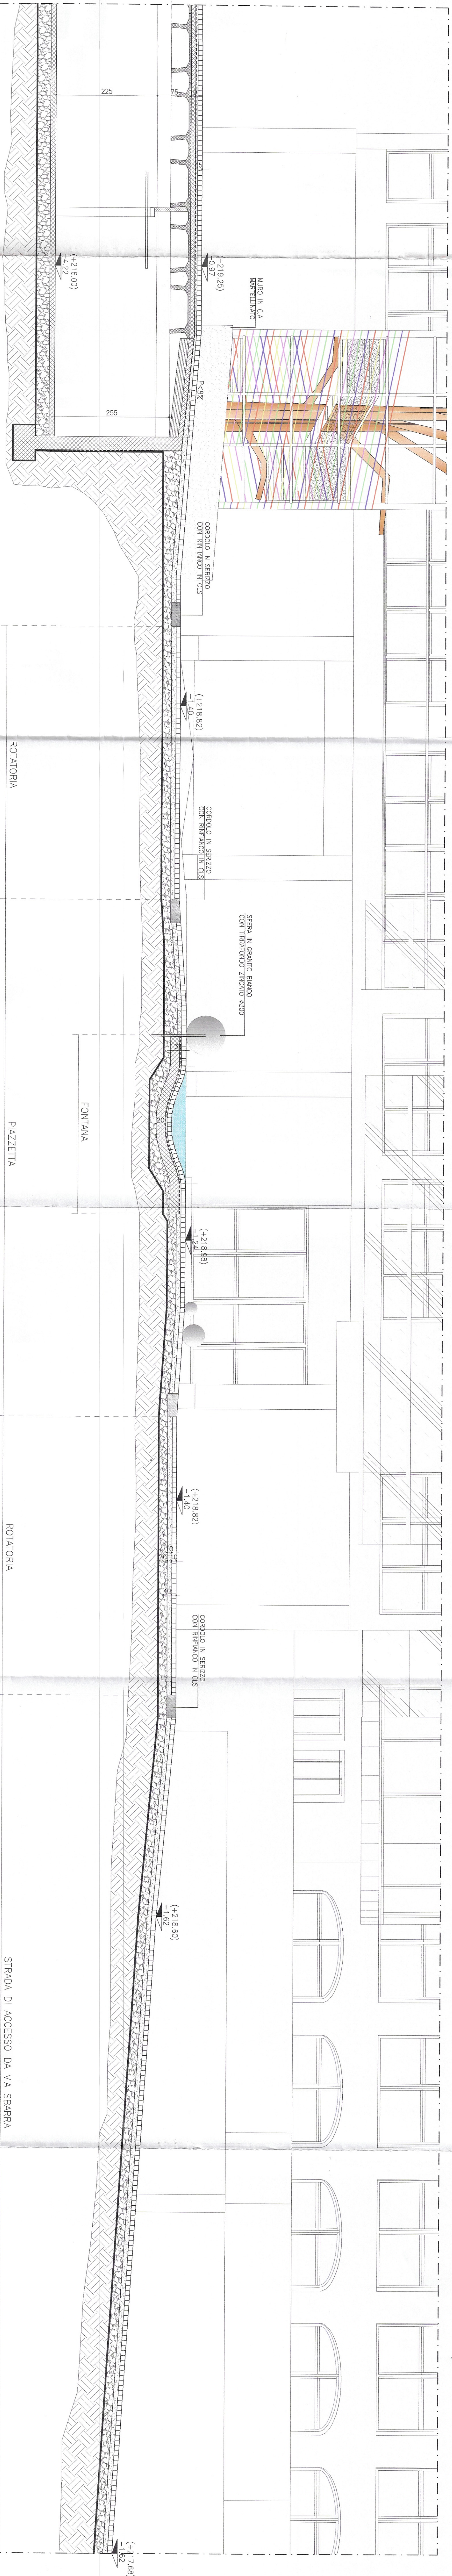

SEZIONE D-D

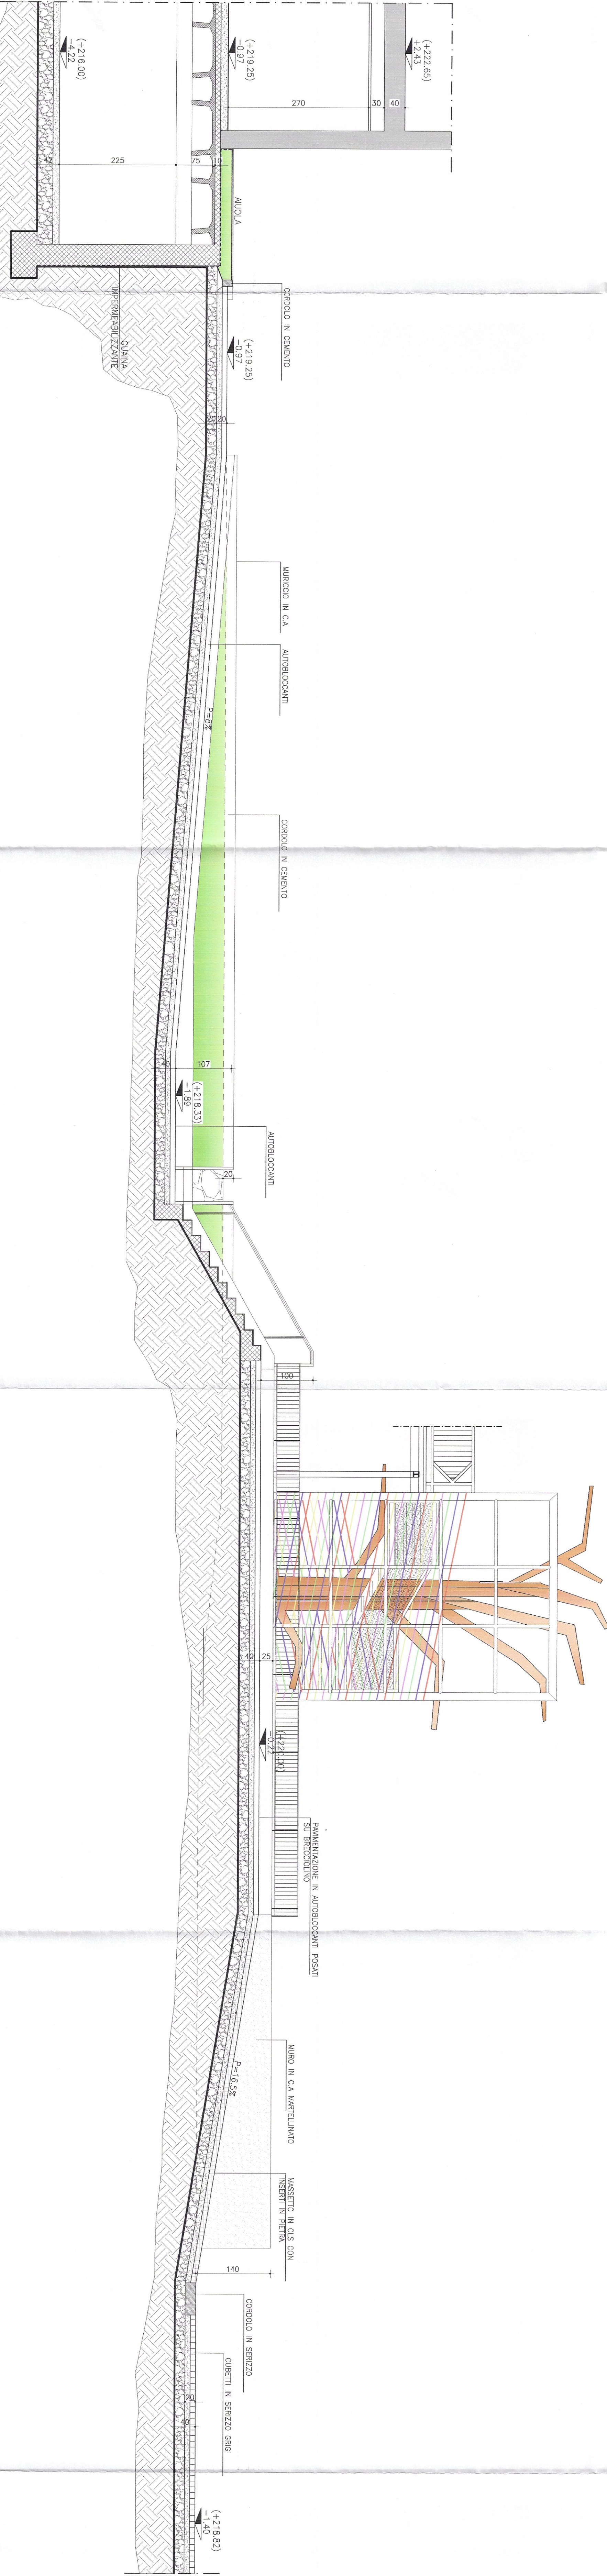

SEZIONE E-E

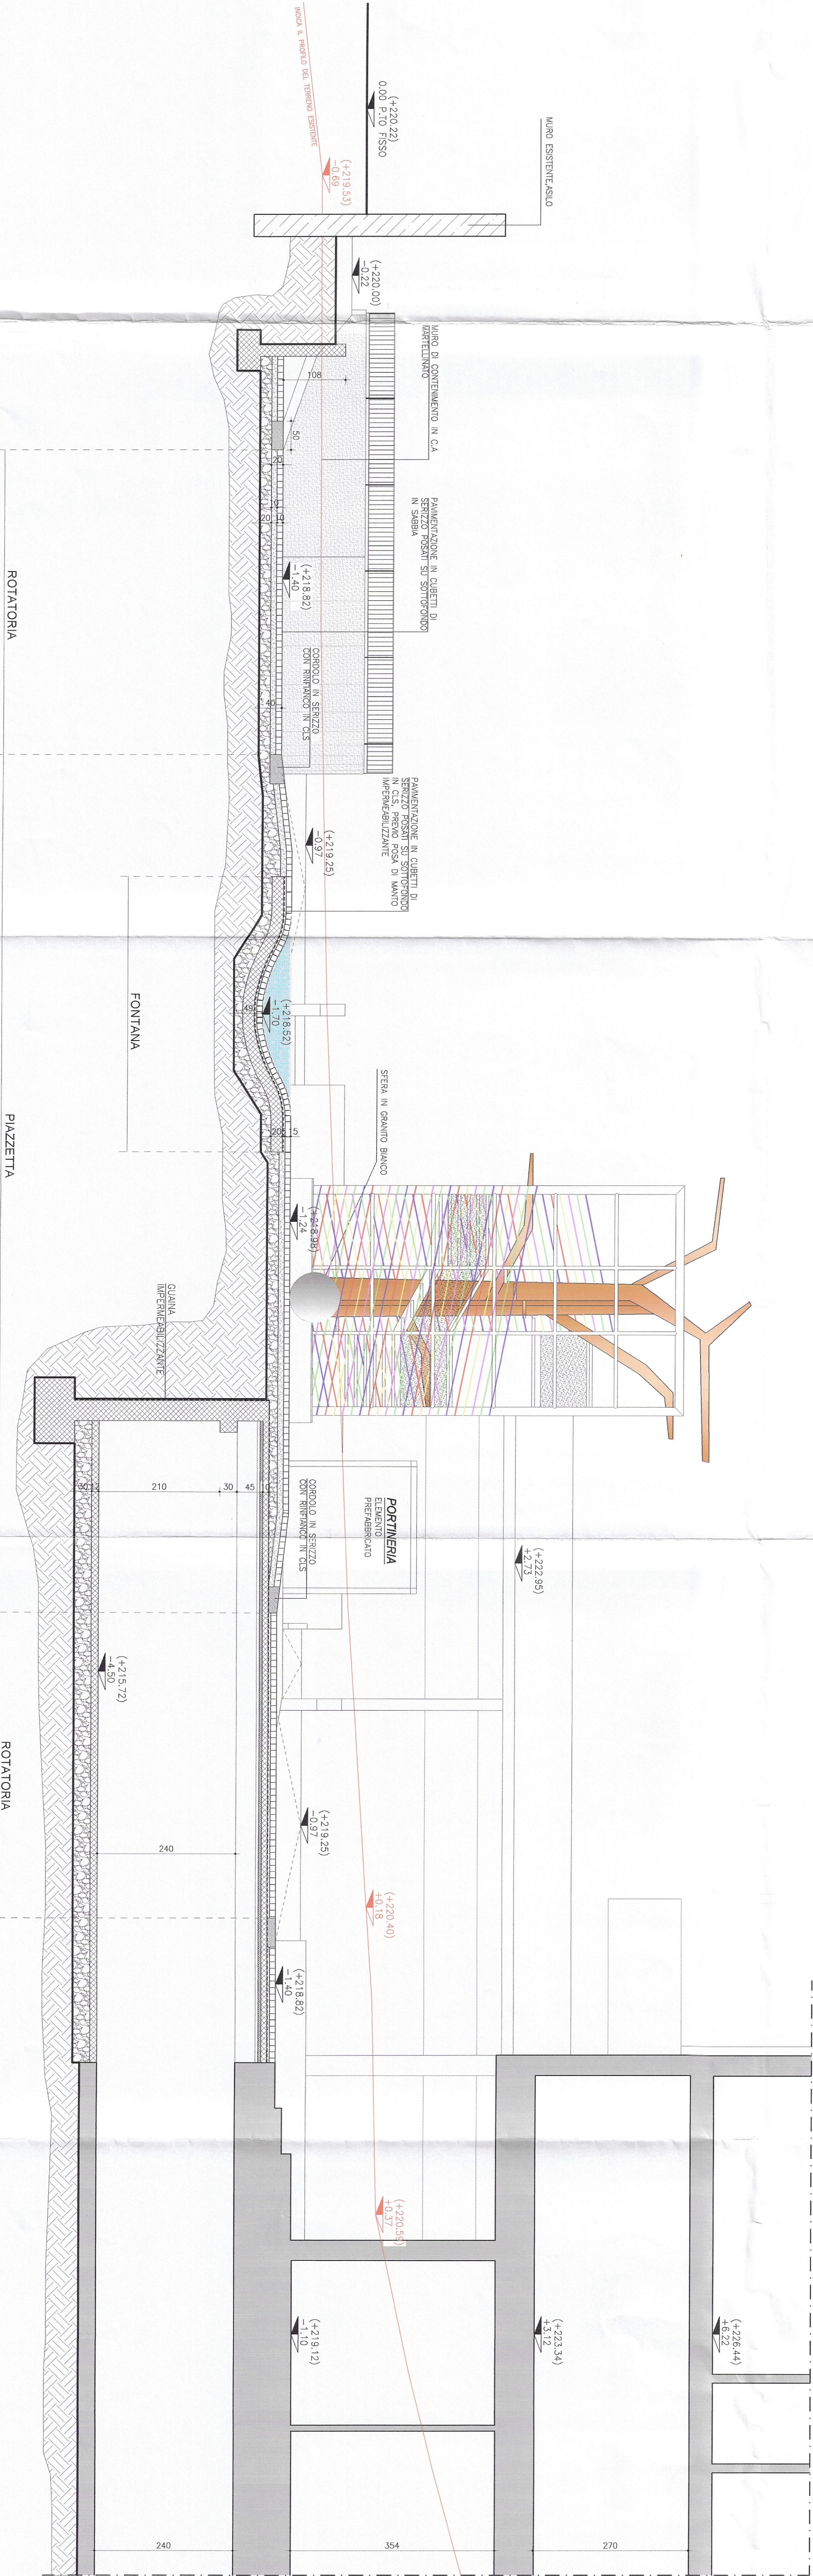

COMUNE DI LUINO

Progetto
P.I.I. EX AREA BORRI CENTRO
TURISTICO RESIDENZIALE
-ESECUTIVI ARCHITETTONICI-

Titolo
PIAZZA E PARCHEGGIO PUBBLICO

Il Committente
LDBA S.R.L.

Il progettista / Direzione lavori
Acq. Maurizio SALVATO

Il curatore progetto esecutivo Architettonico
Acq. Luca LORIGIOIA

Il progettista
NDVA EDI S.R.L.

Provincia di Varese
Prot. N. 17319

Scala
1:50

Titolo
SEZIONI C-C D-D E-E

Scala
1:50

23 LUGLIO 2007