
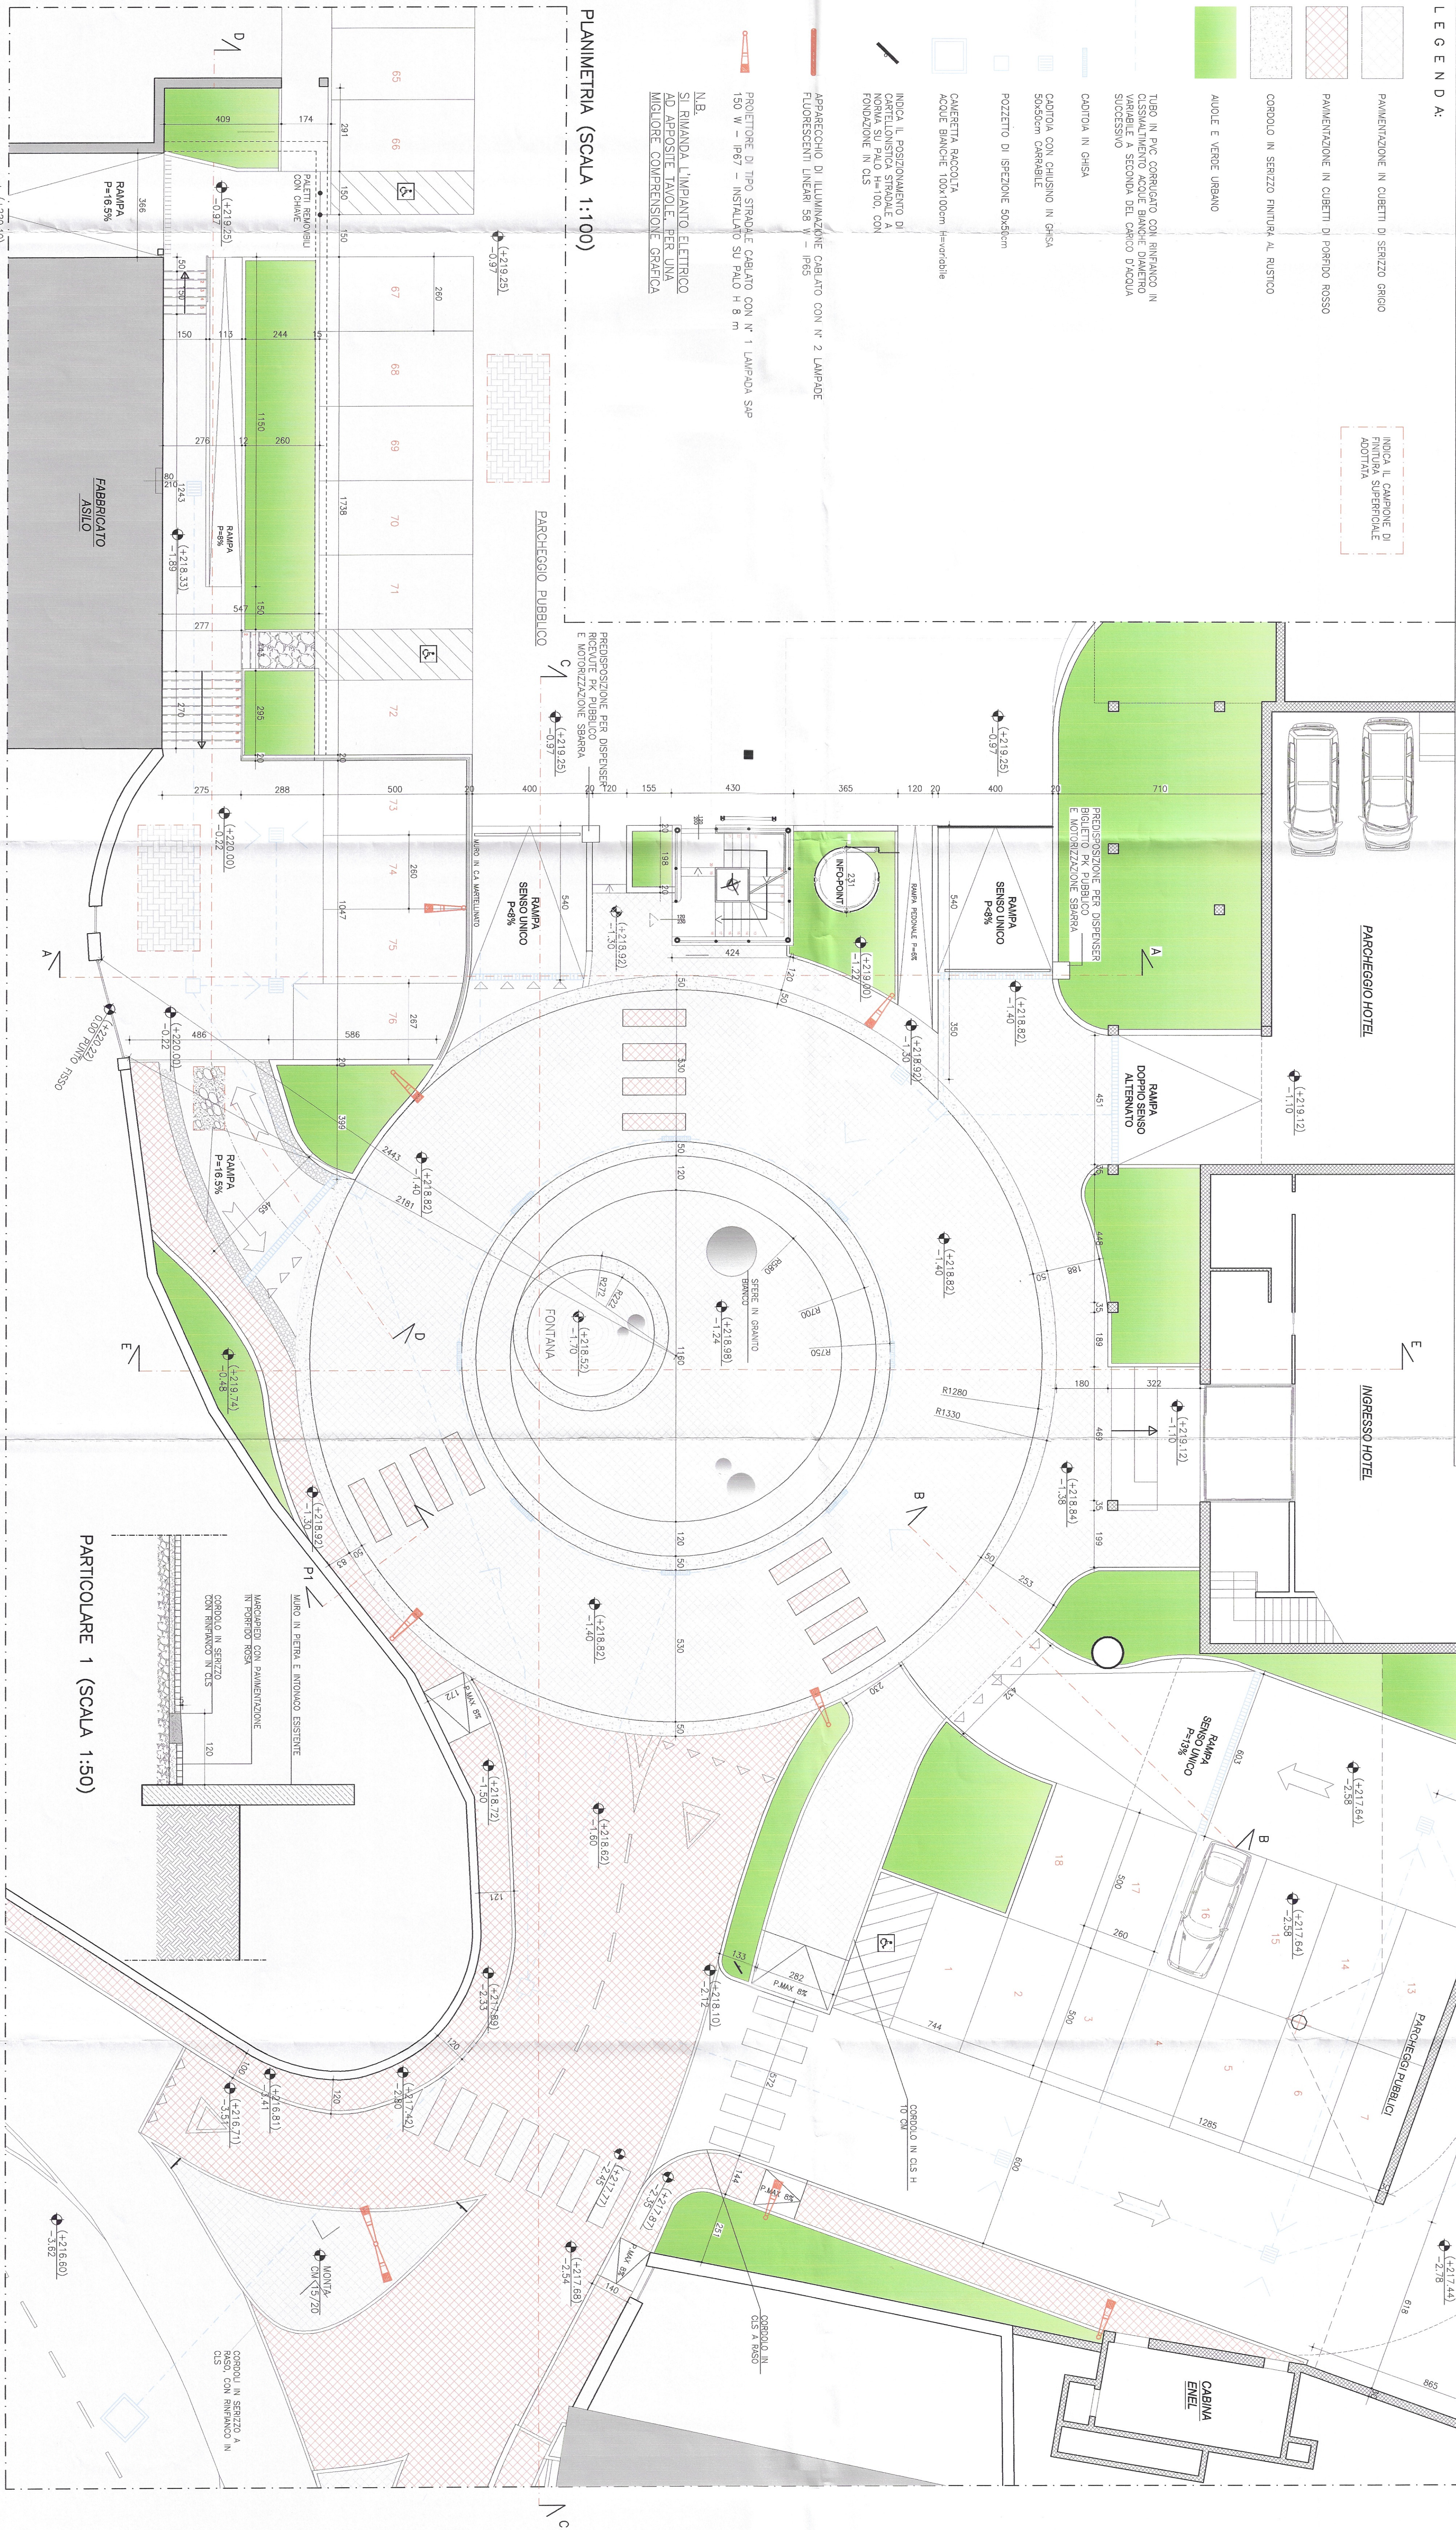
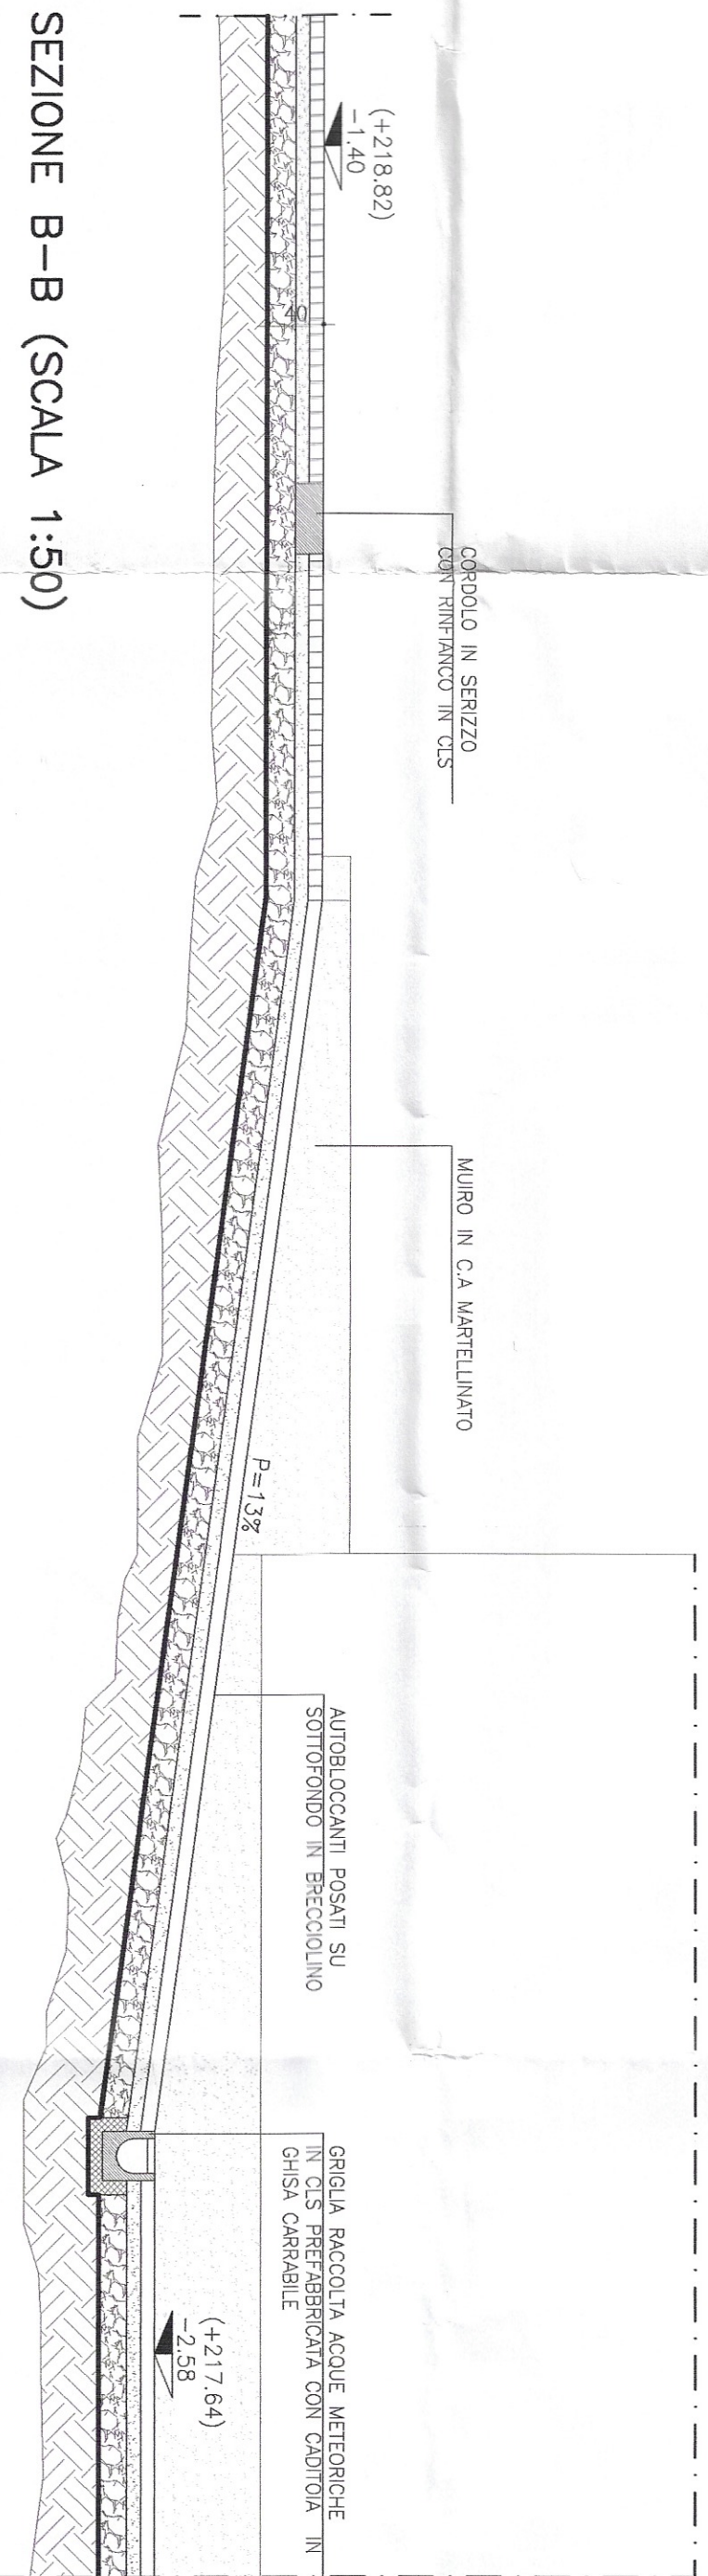


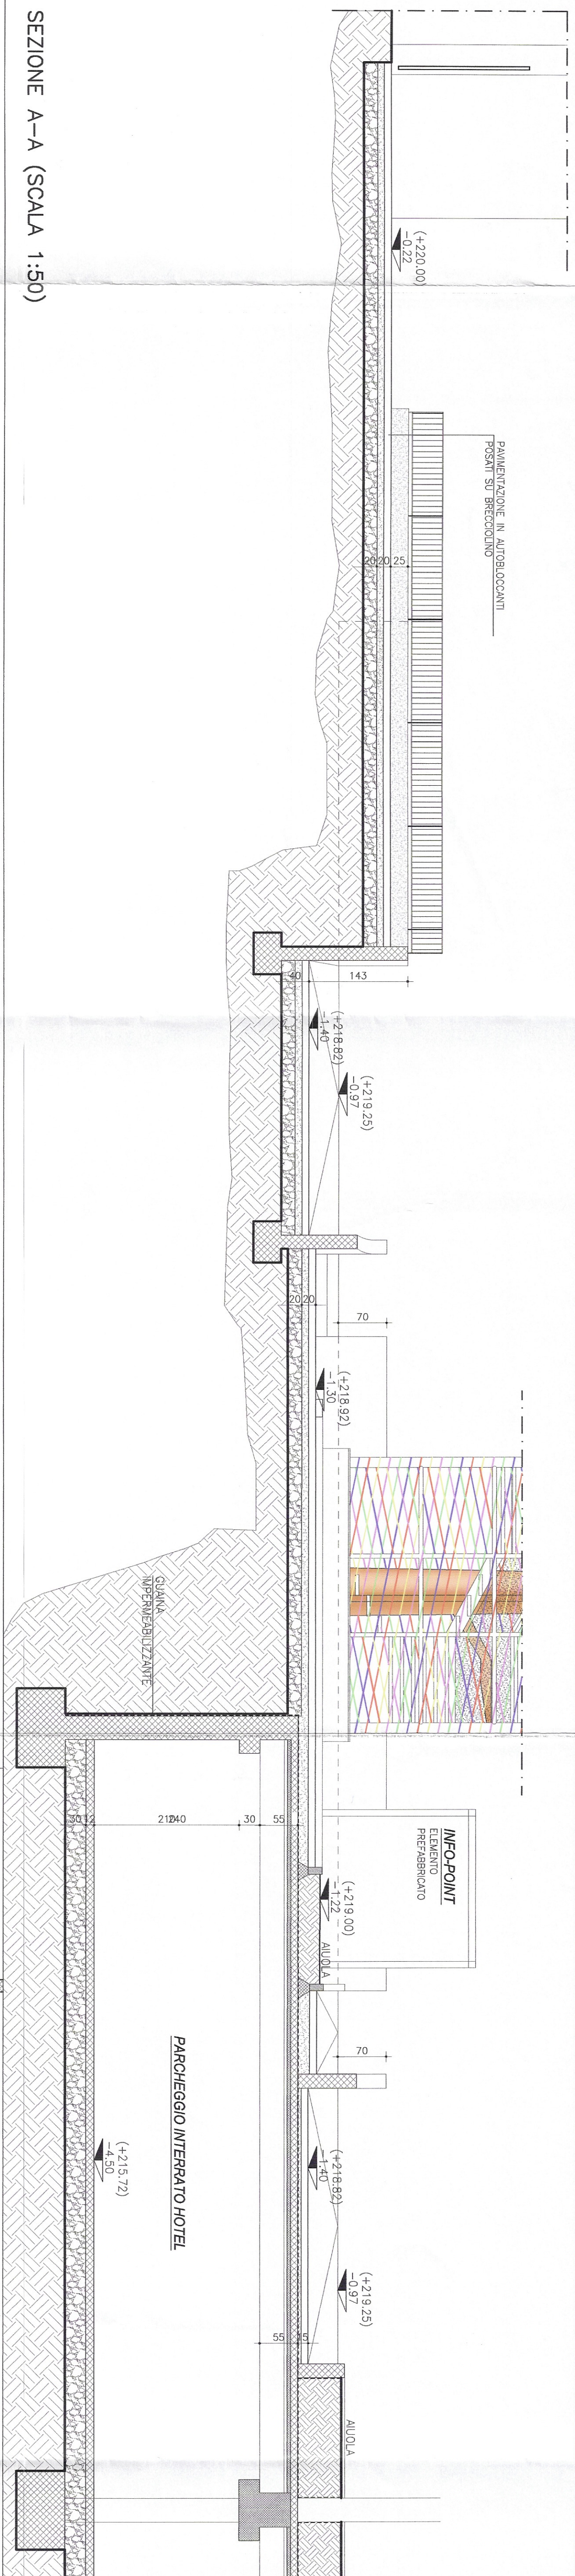

COMUNE DI LUINO

0 4 AGO 2007

PROT. N° 123/07

Il curatore del progetto architettonico:

Arch. Luca LORIGLIA

Il proprietario / Direzione lavori:

Arch. Maurizio SALVATO

Il committente:

LUIGEA S.R.L.

Progetto:

P.L.I. EX AREA BORRÀ CENTRO TURISTICO RESIDENZIALE - ESERCUTIVI ARCHITETTONICI -

Titolo:

PIAZZA E PARCHESIO PUBBLICO

NOVA EDIL S.R.L.

0 4 AGO 2007

1P

23 LUGLIO 2007