



SEZIONE B-B

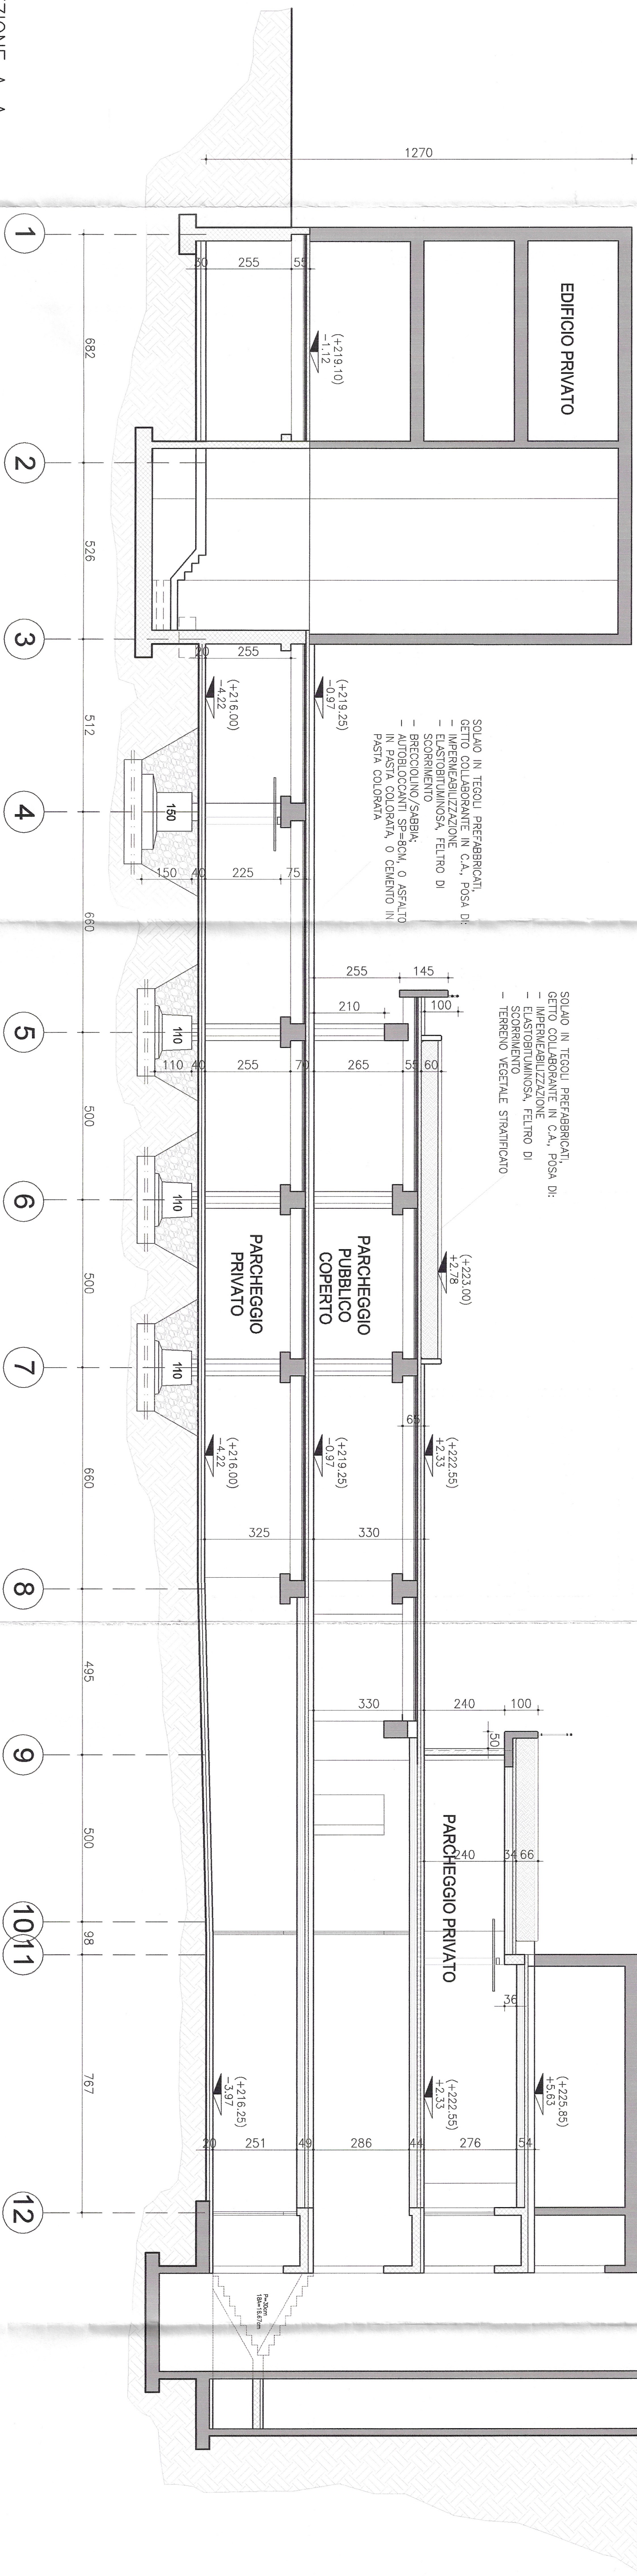

SEZIONE A-A

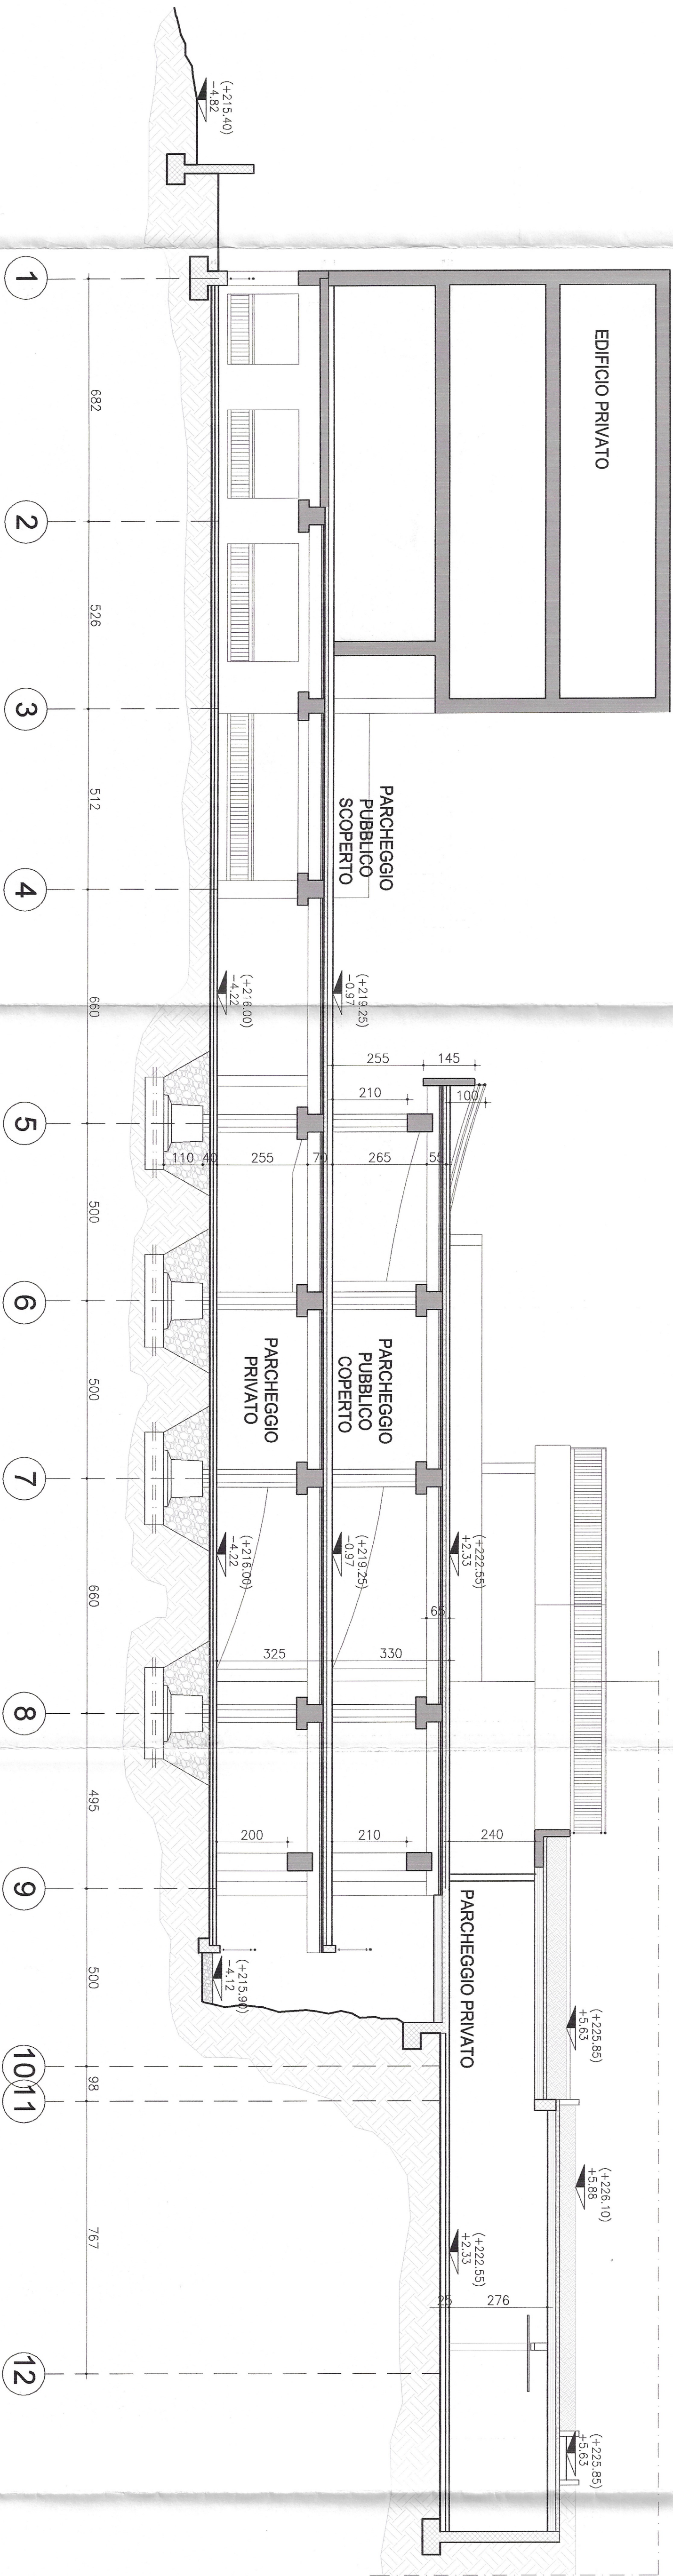

SEZIONE C-C

COMUNE DI LUINO

Progetto:
P.L.I. EX AREA BORRI CENTRO
TURISTICO RESIDENZIALE
-ESECUTIVI ARCHITETTONICI-

Titolo:
PARCHEGGIO PUBBLICO

Il Committente:
LUINA S.R.L.

Il progettista / Direzione lavori:
Arch. Maurizio SALVATO

Il datore progetto esecutivo Architettonico:
Arch. Luca LONGOLA

Il progettista:
Arch. Luca LONGOLA

Il datore progetto:
NOVA EDIL S.R.L.

Progetto:
P.L.I. EX AREA BORRI CENTRO
TURISTICO RESIDENZIALE
-ESECUTIVI ARCHITETTONICI-

SEZIONI A-A-B-B-C-C

Scala:
1:100

23 LUGLIO 2007

23 LUGLIO 2007