




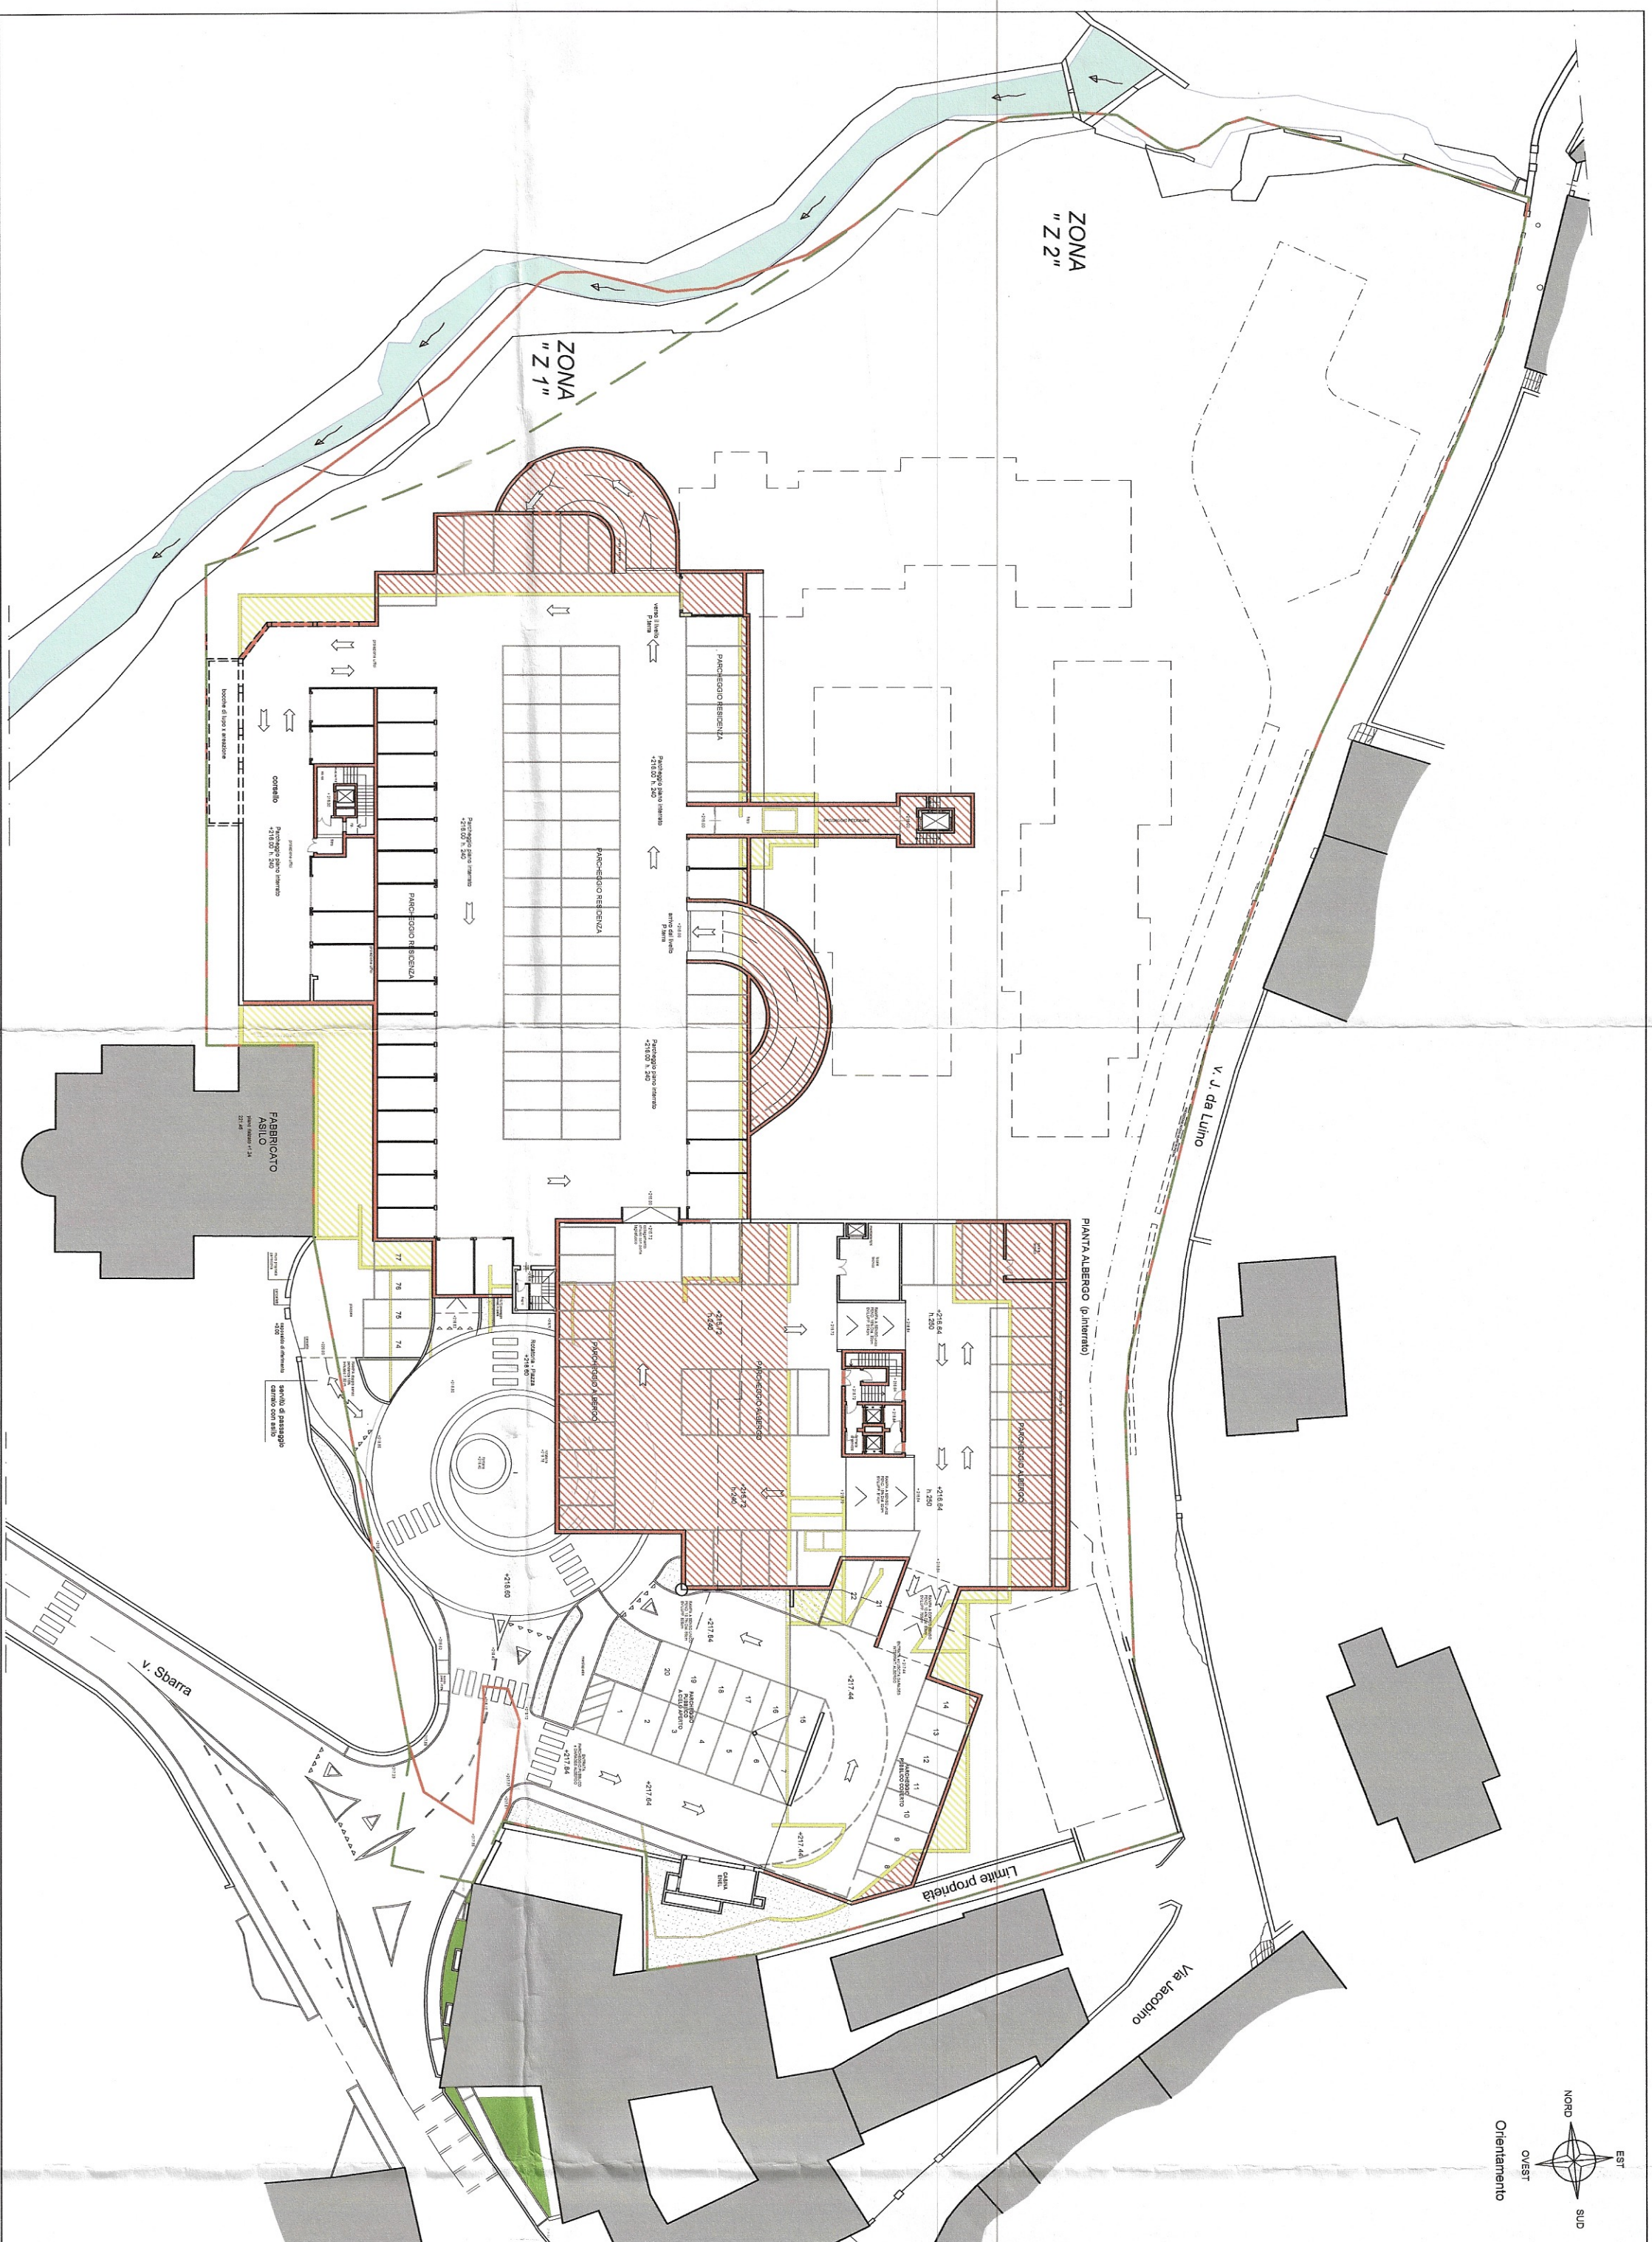


PLANIMETRIA PIANO INTERRATO

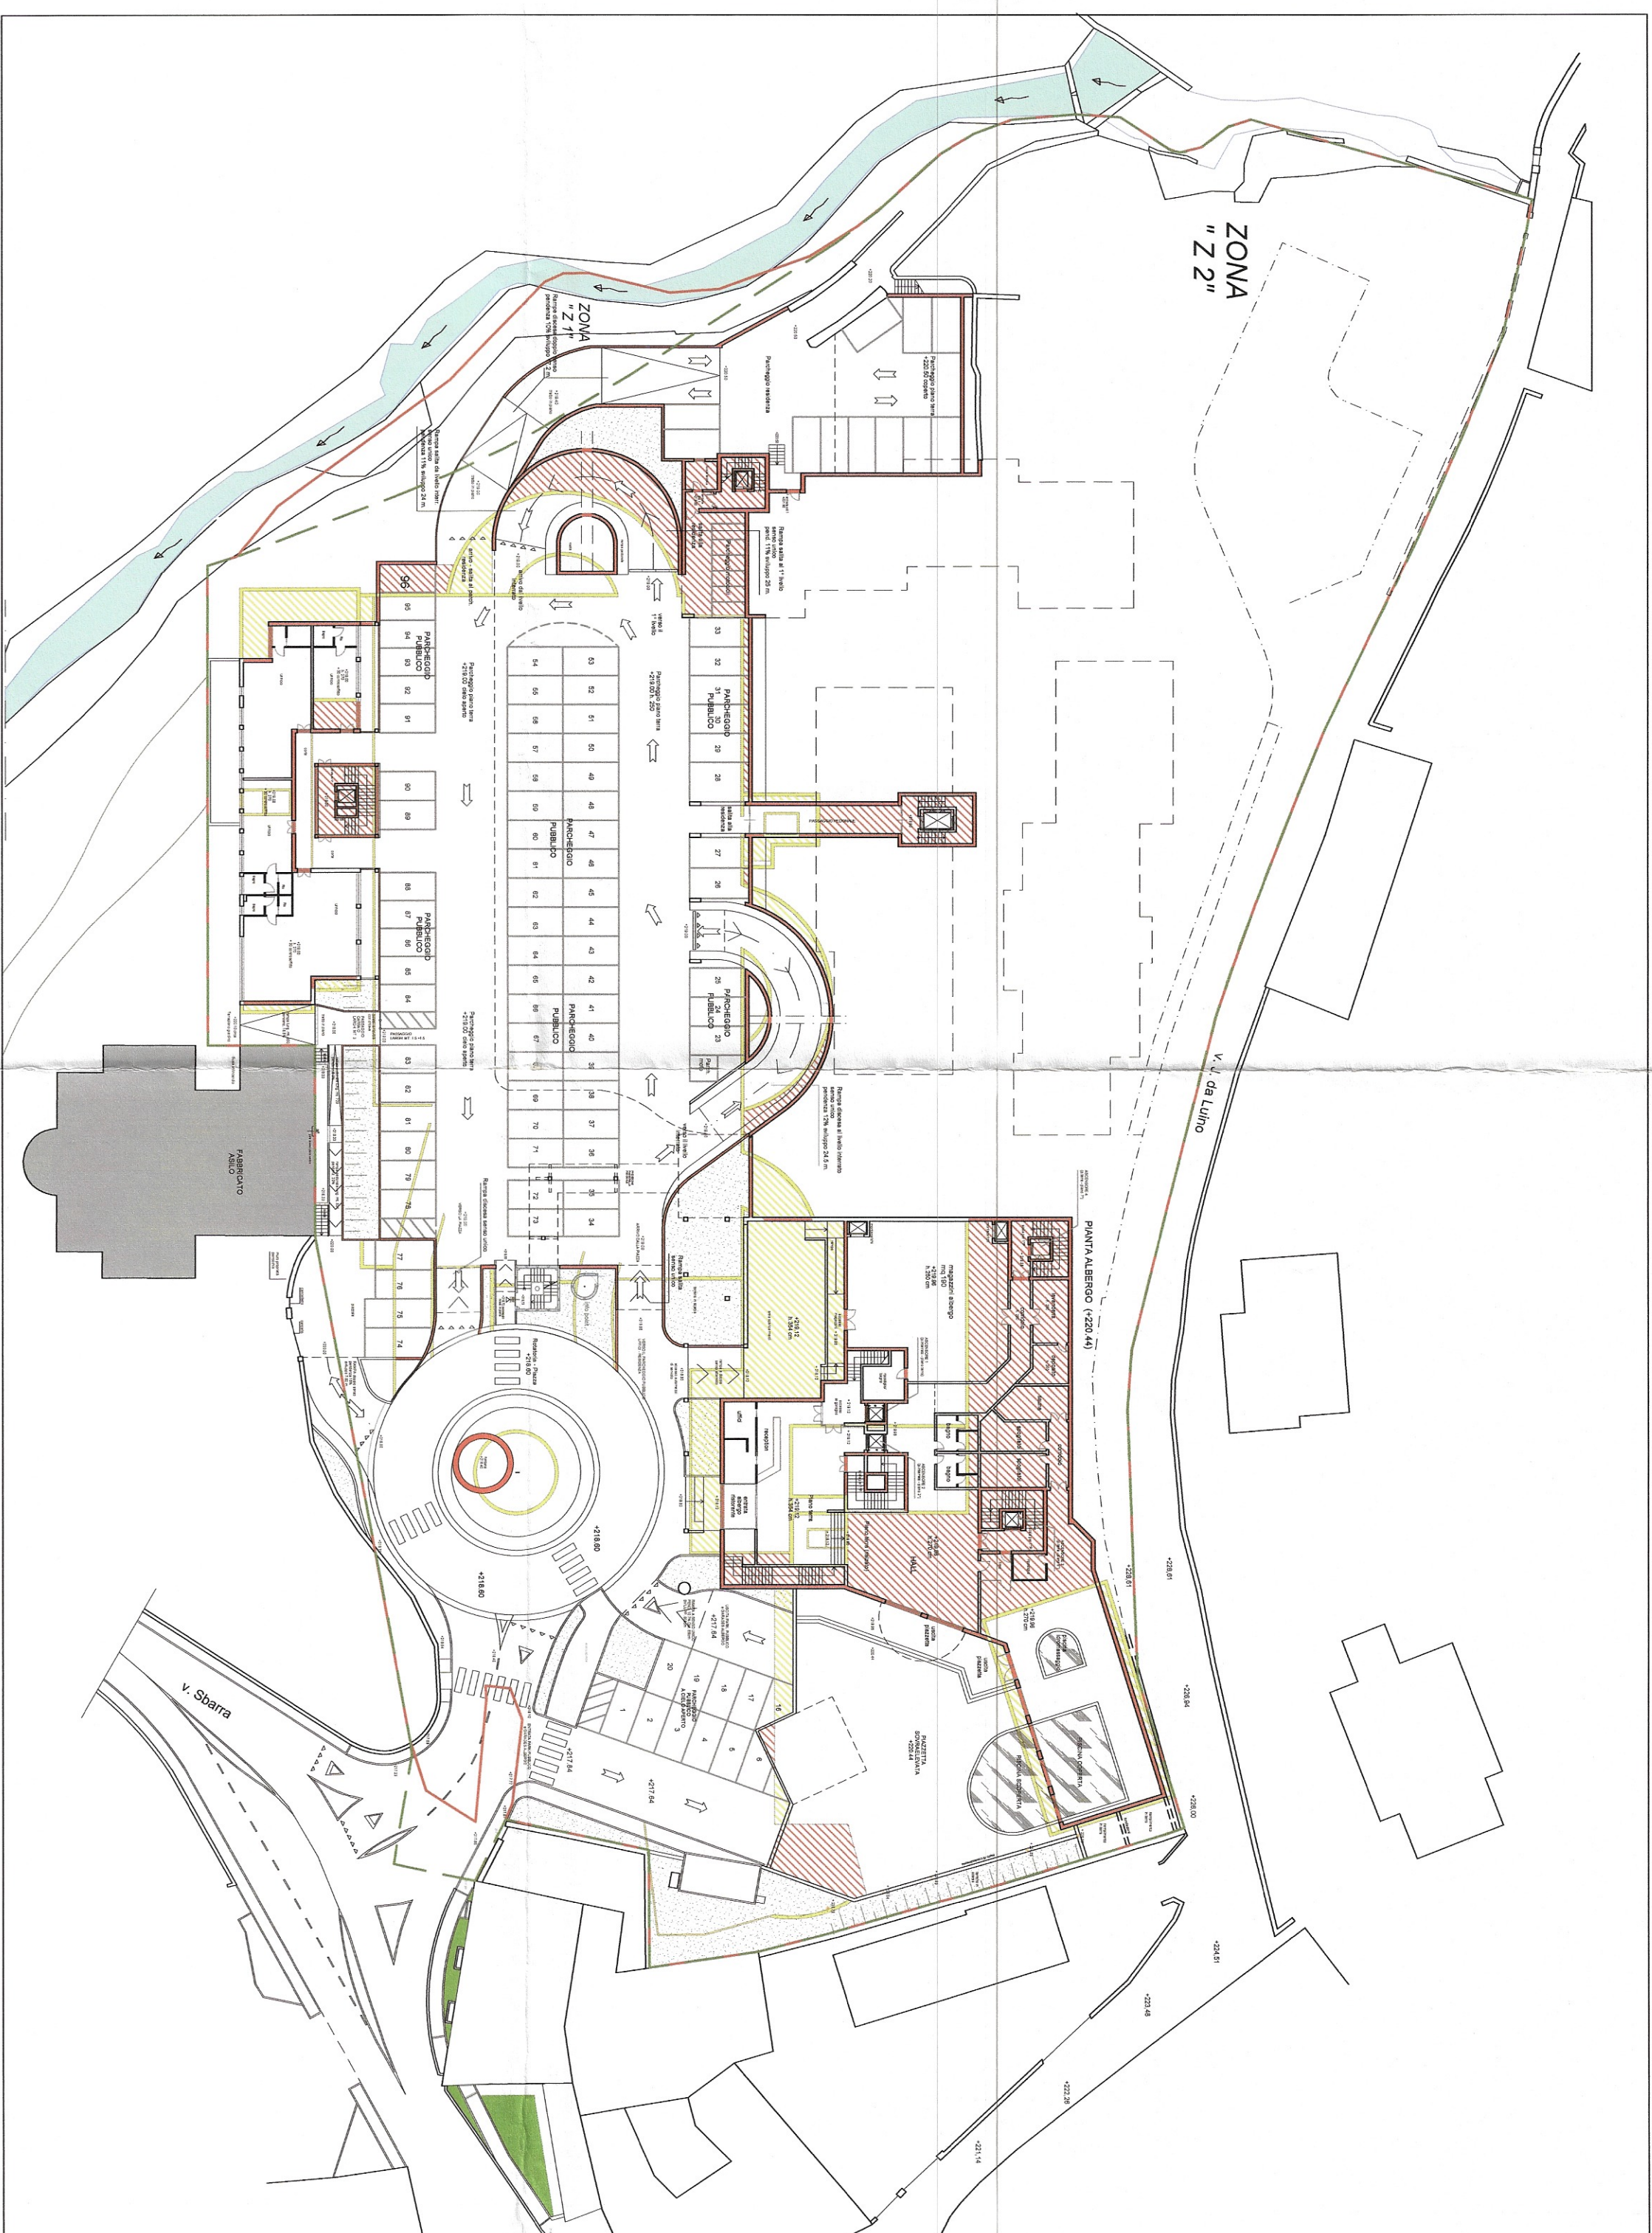


PLANIMETRIA PIANO TERRA

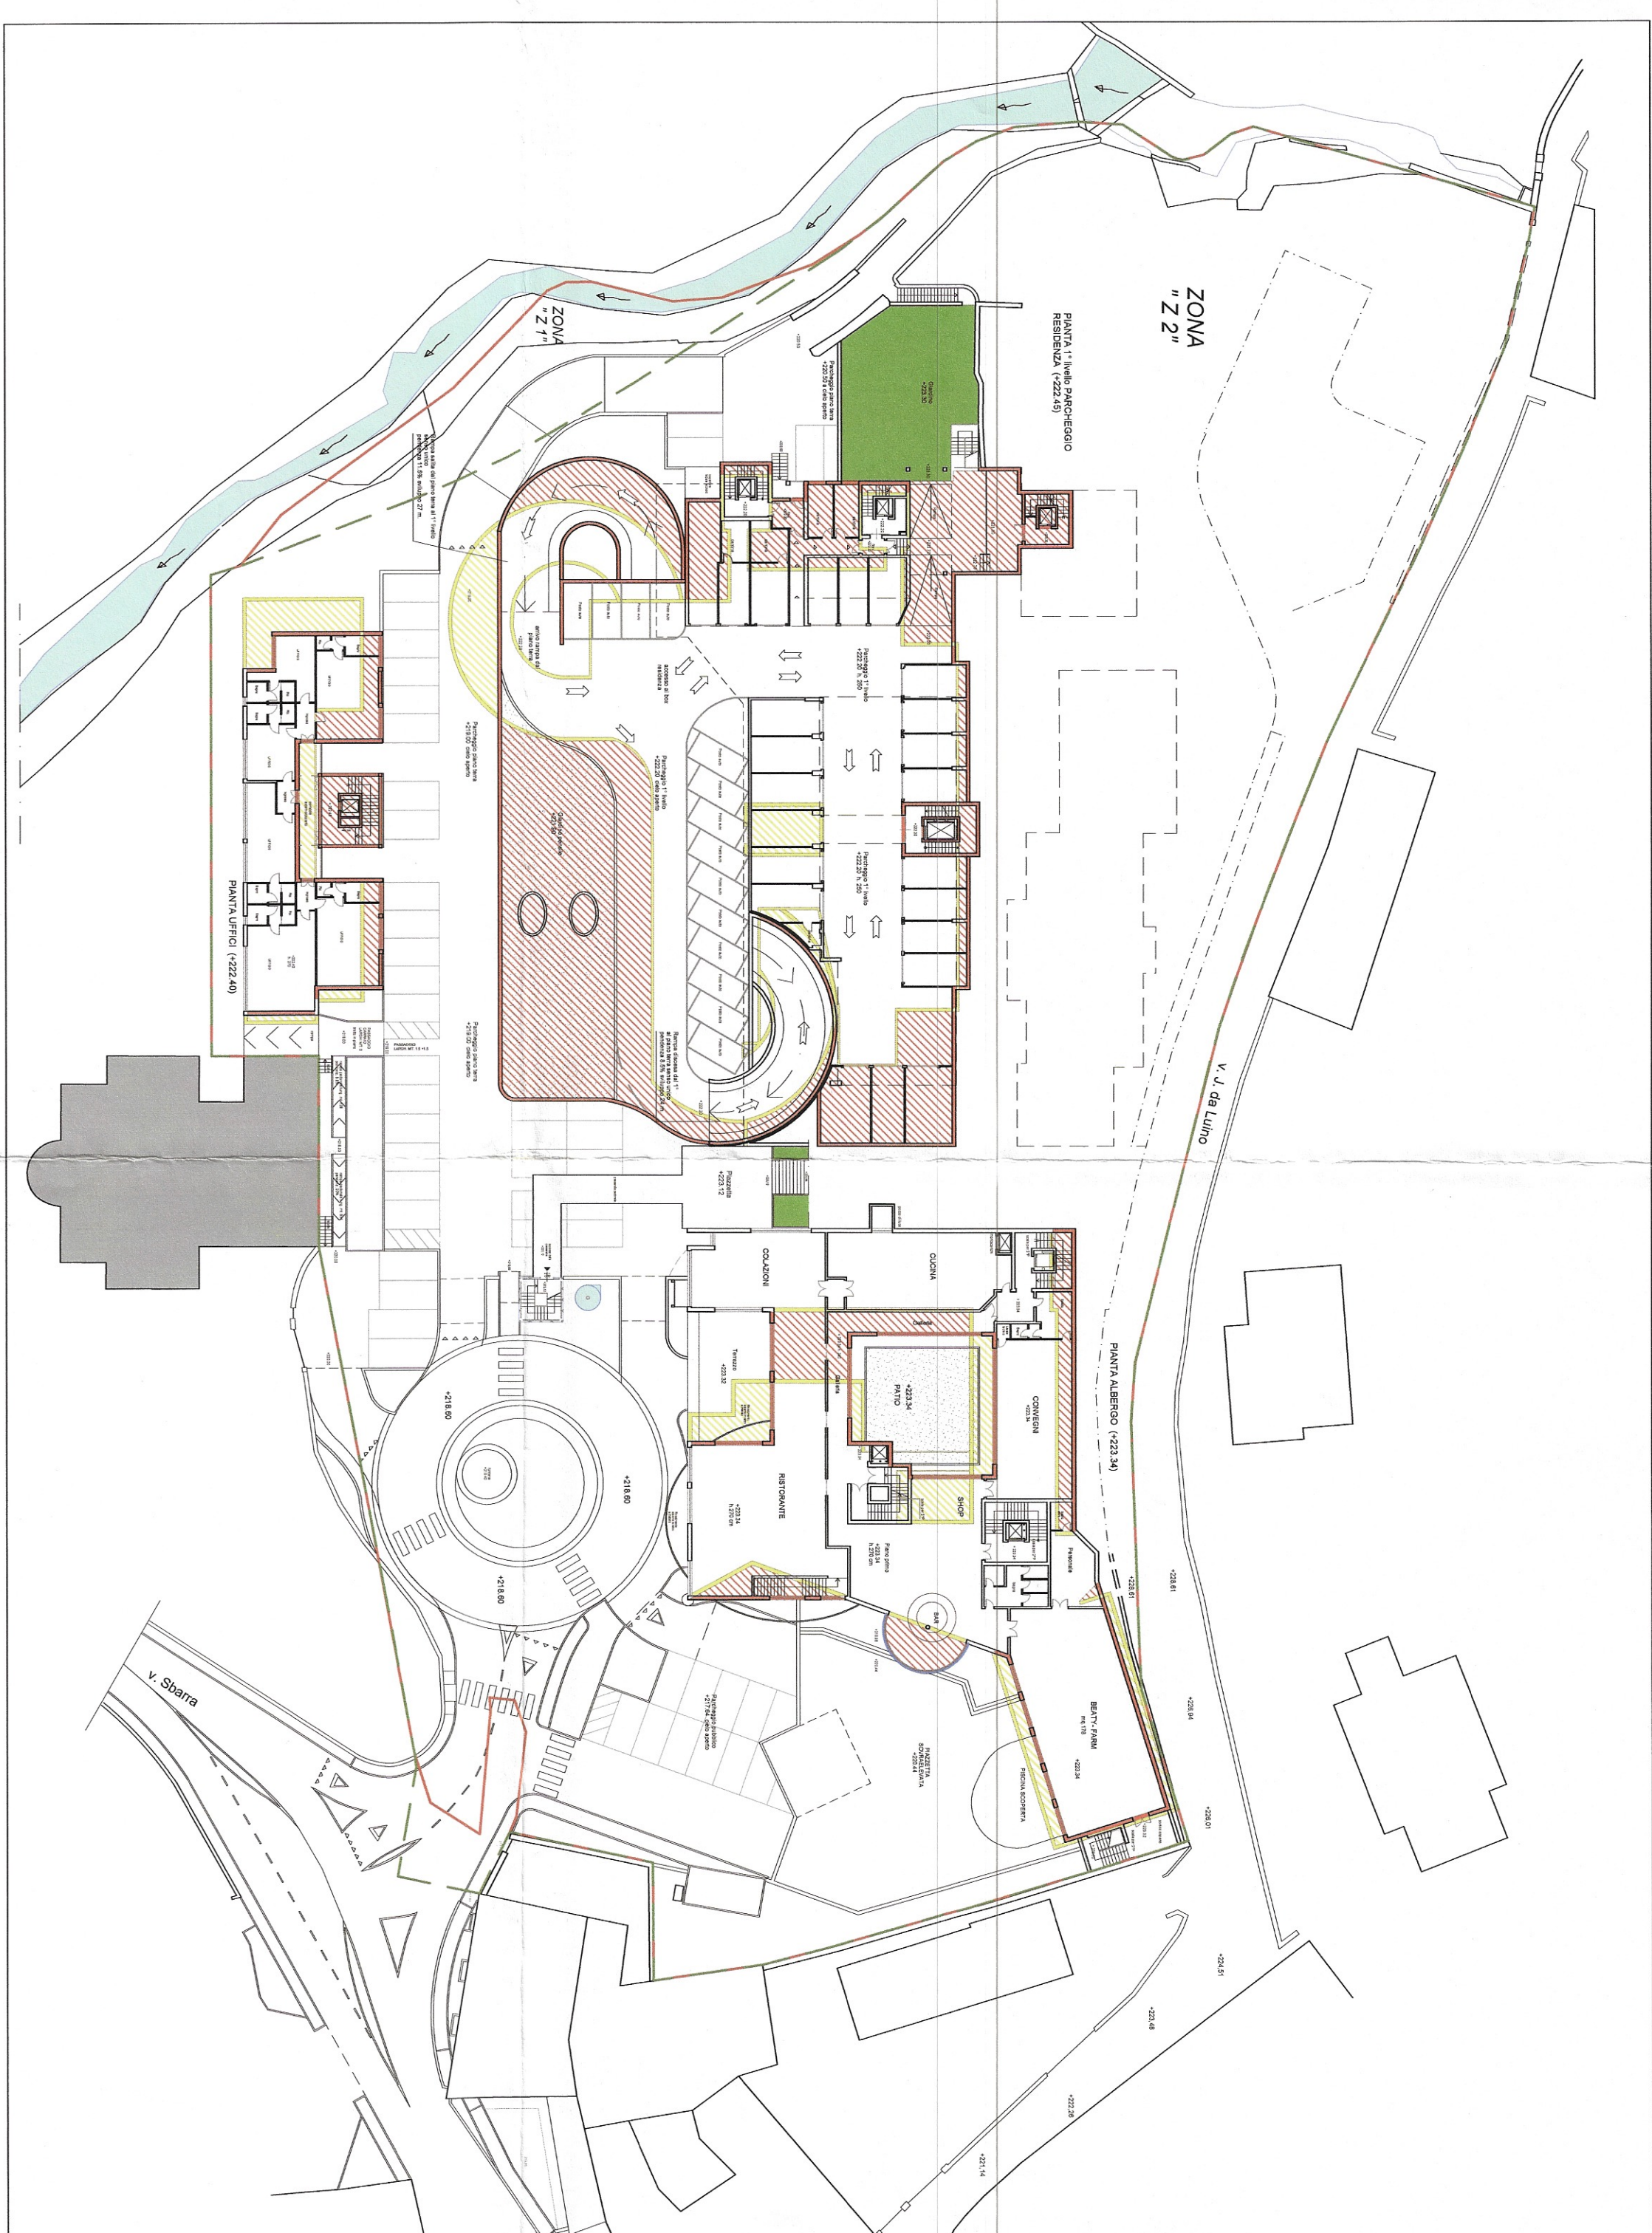


PLANIMETRIA 1° LIVELLO PARCHEGGI

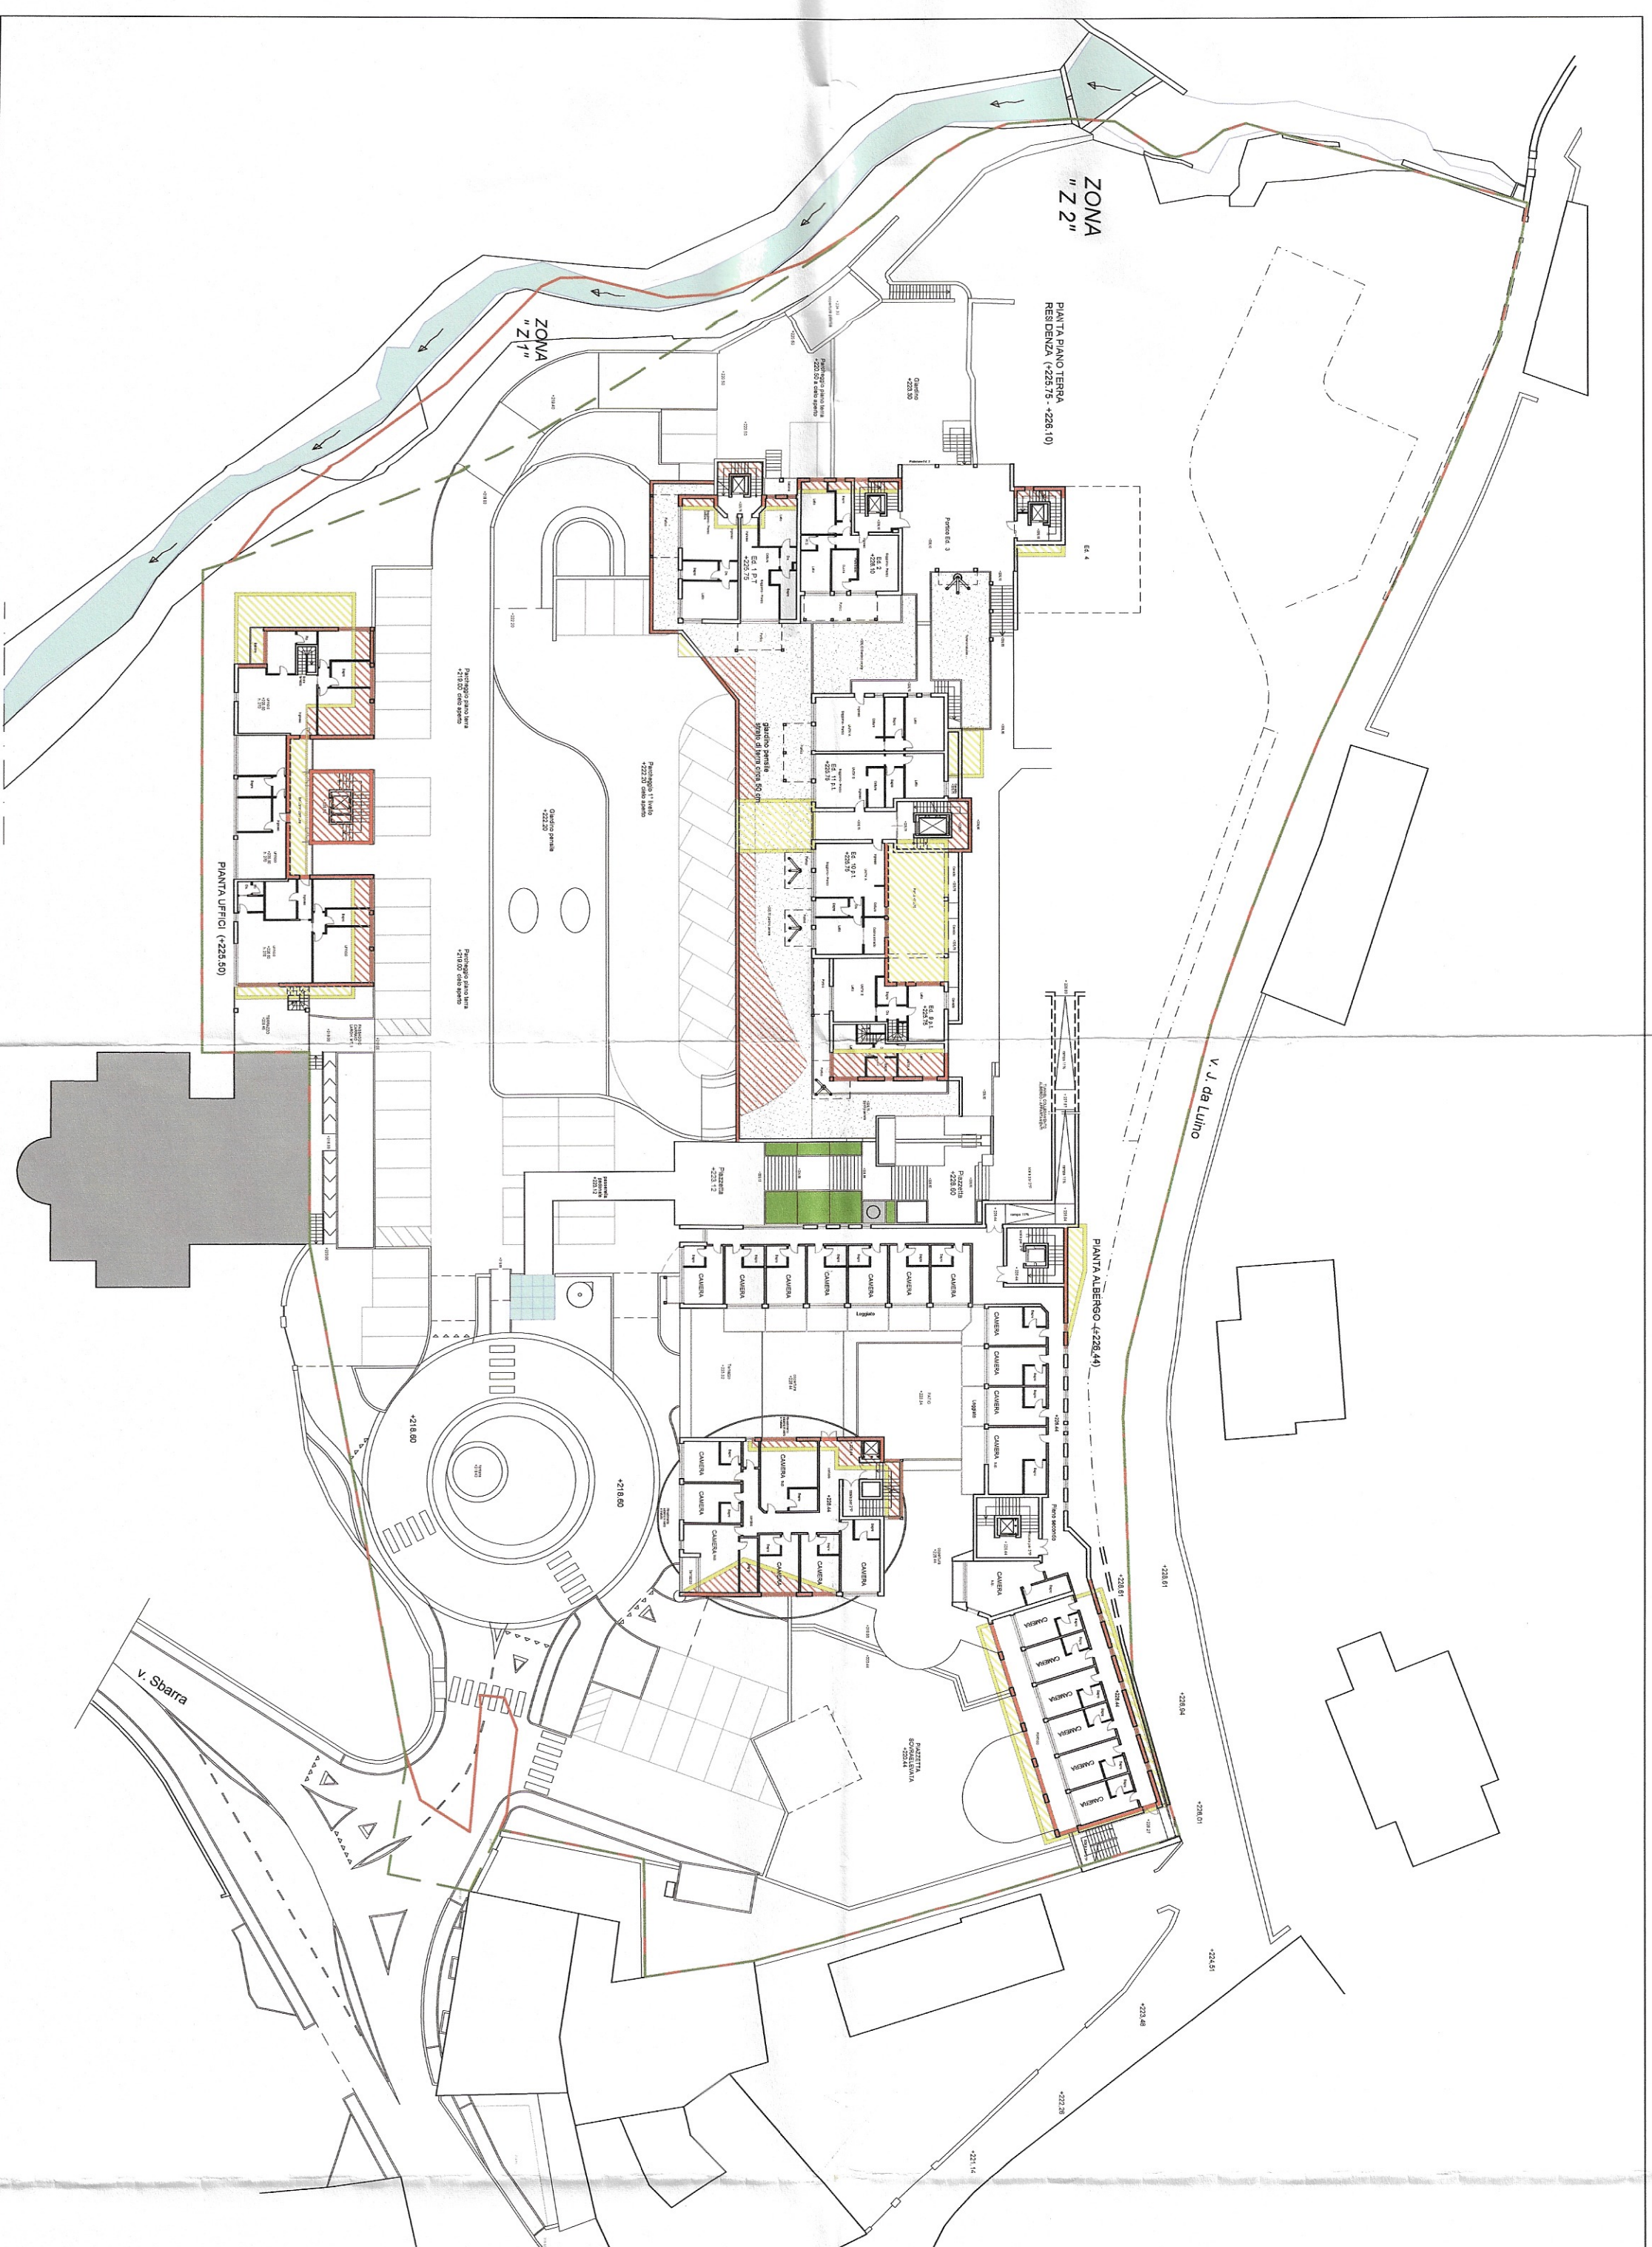



PLANIMETRIA PIANO TERRA RESIDENZE

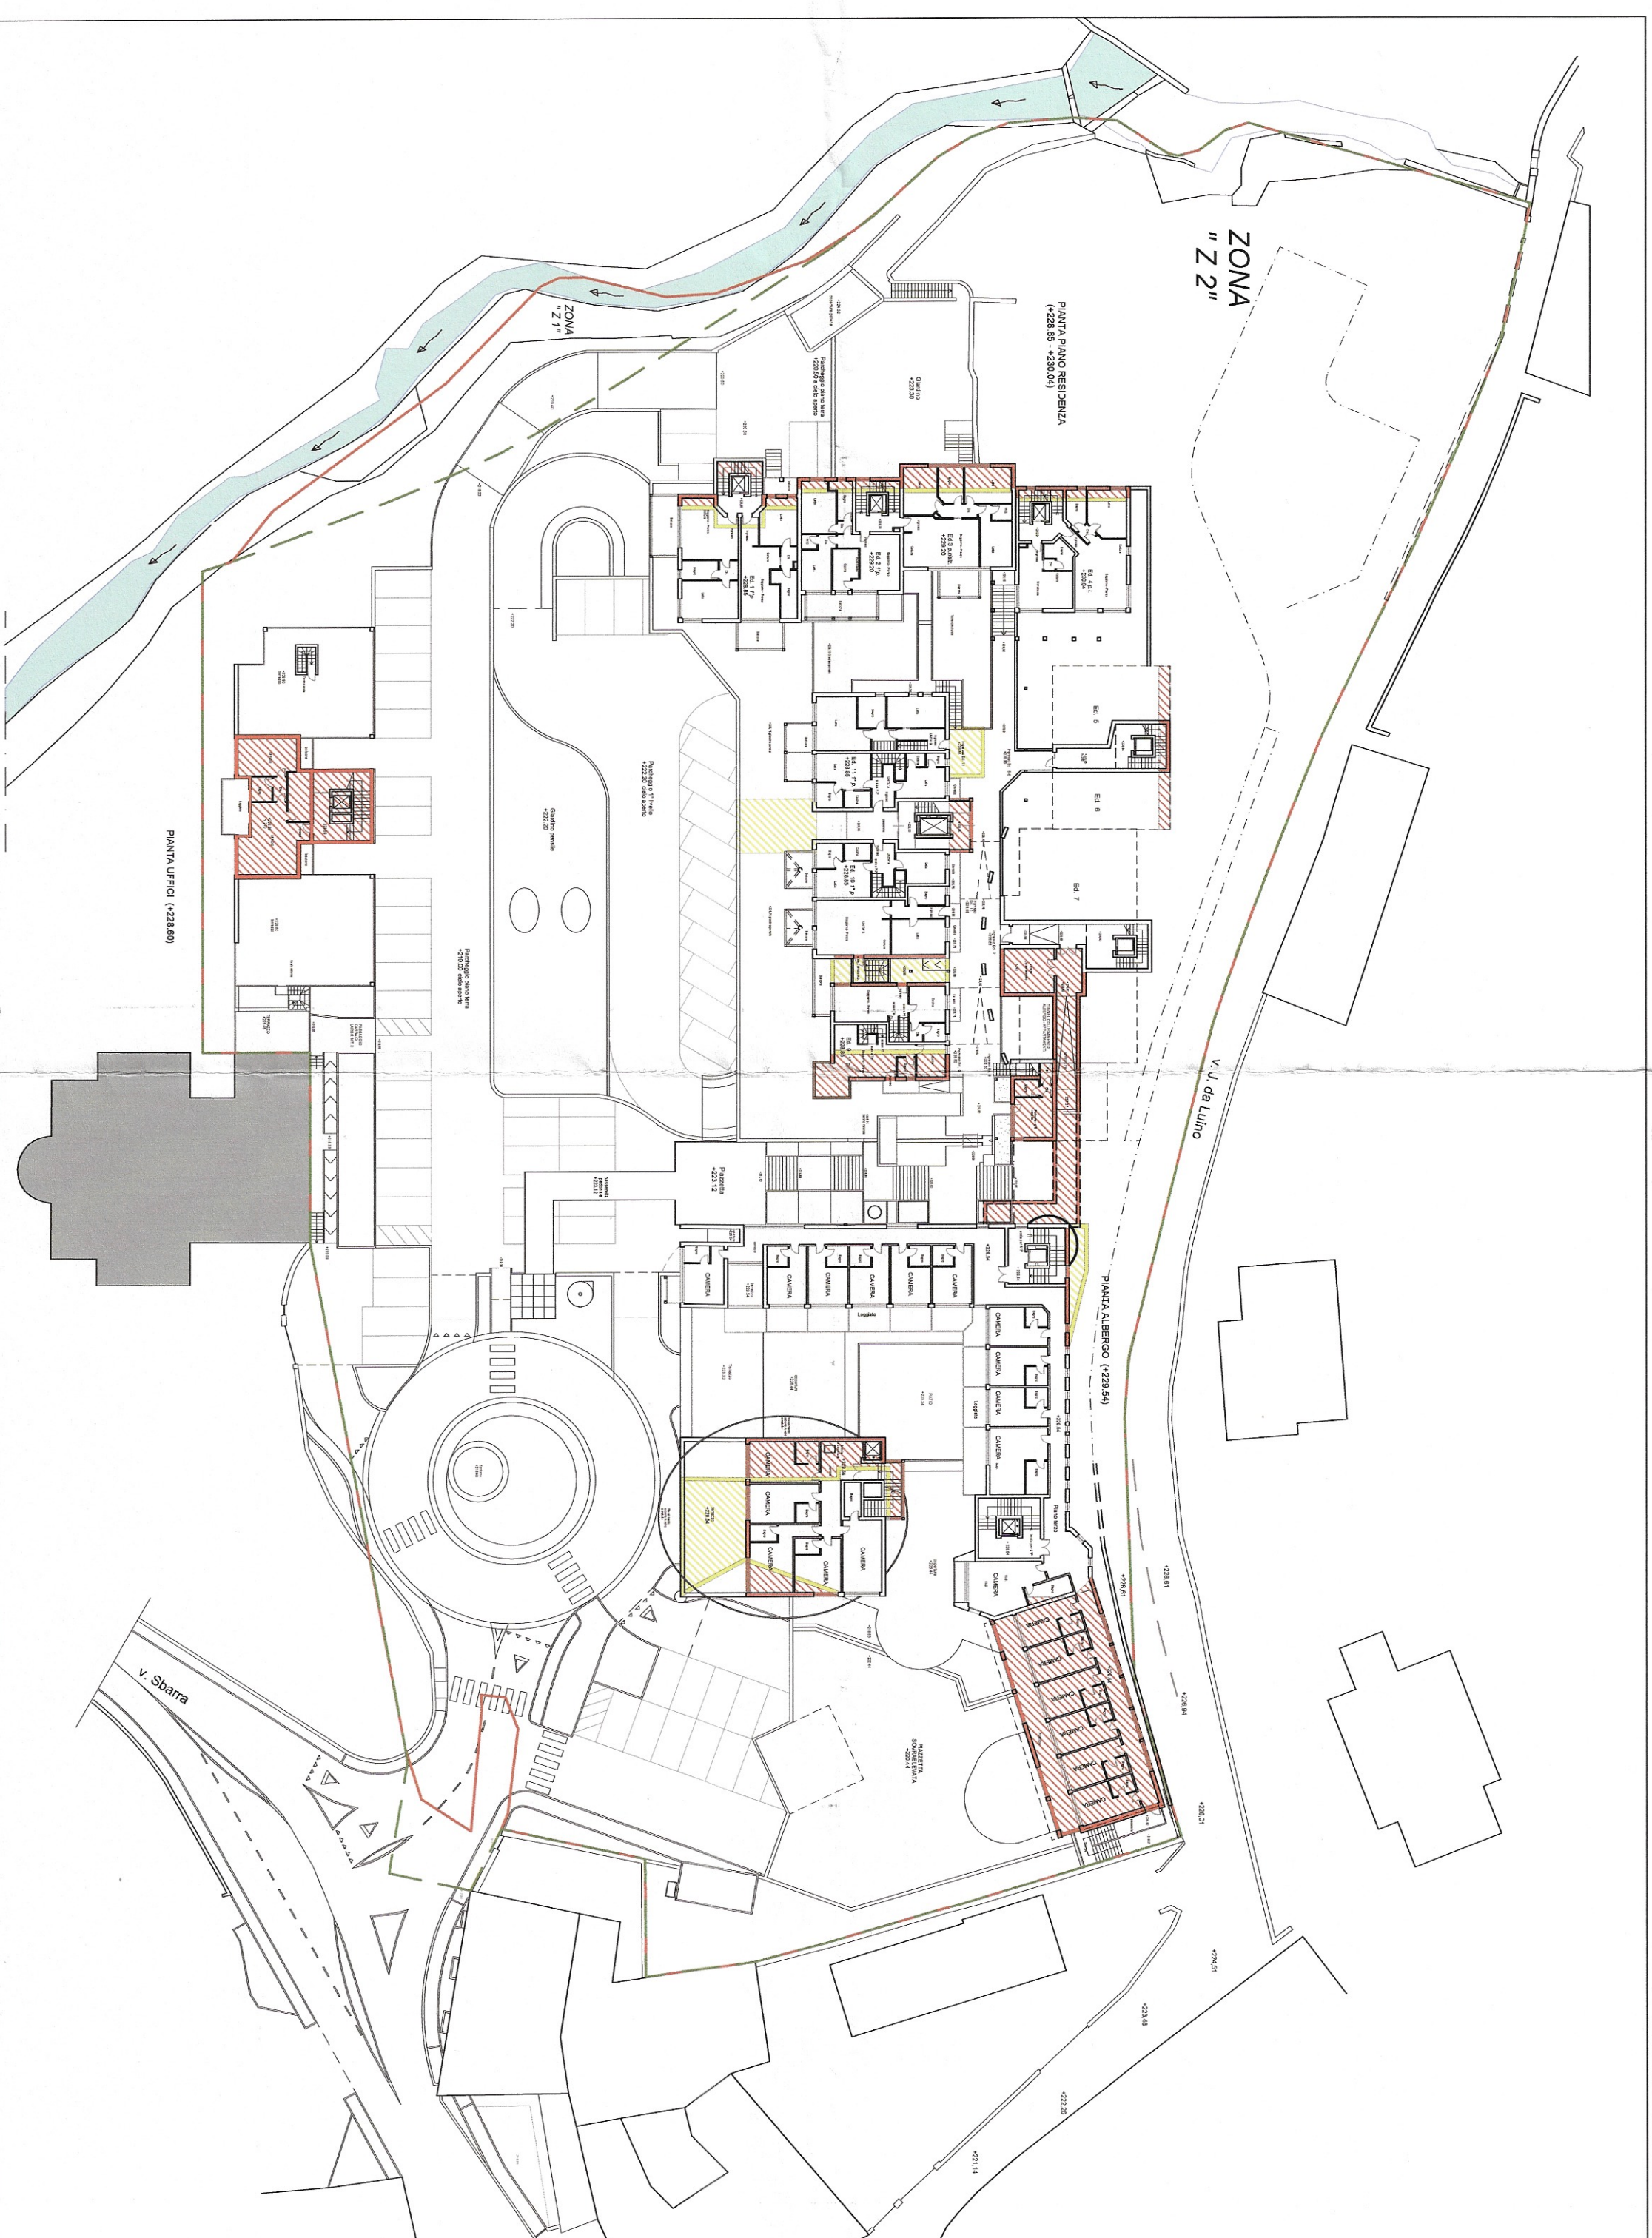

PLANIMETRIA PIANO TIPO (+ 228.85)

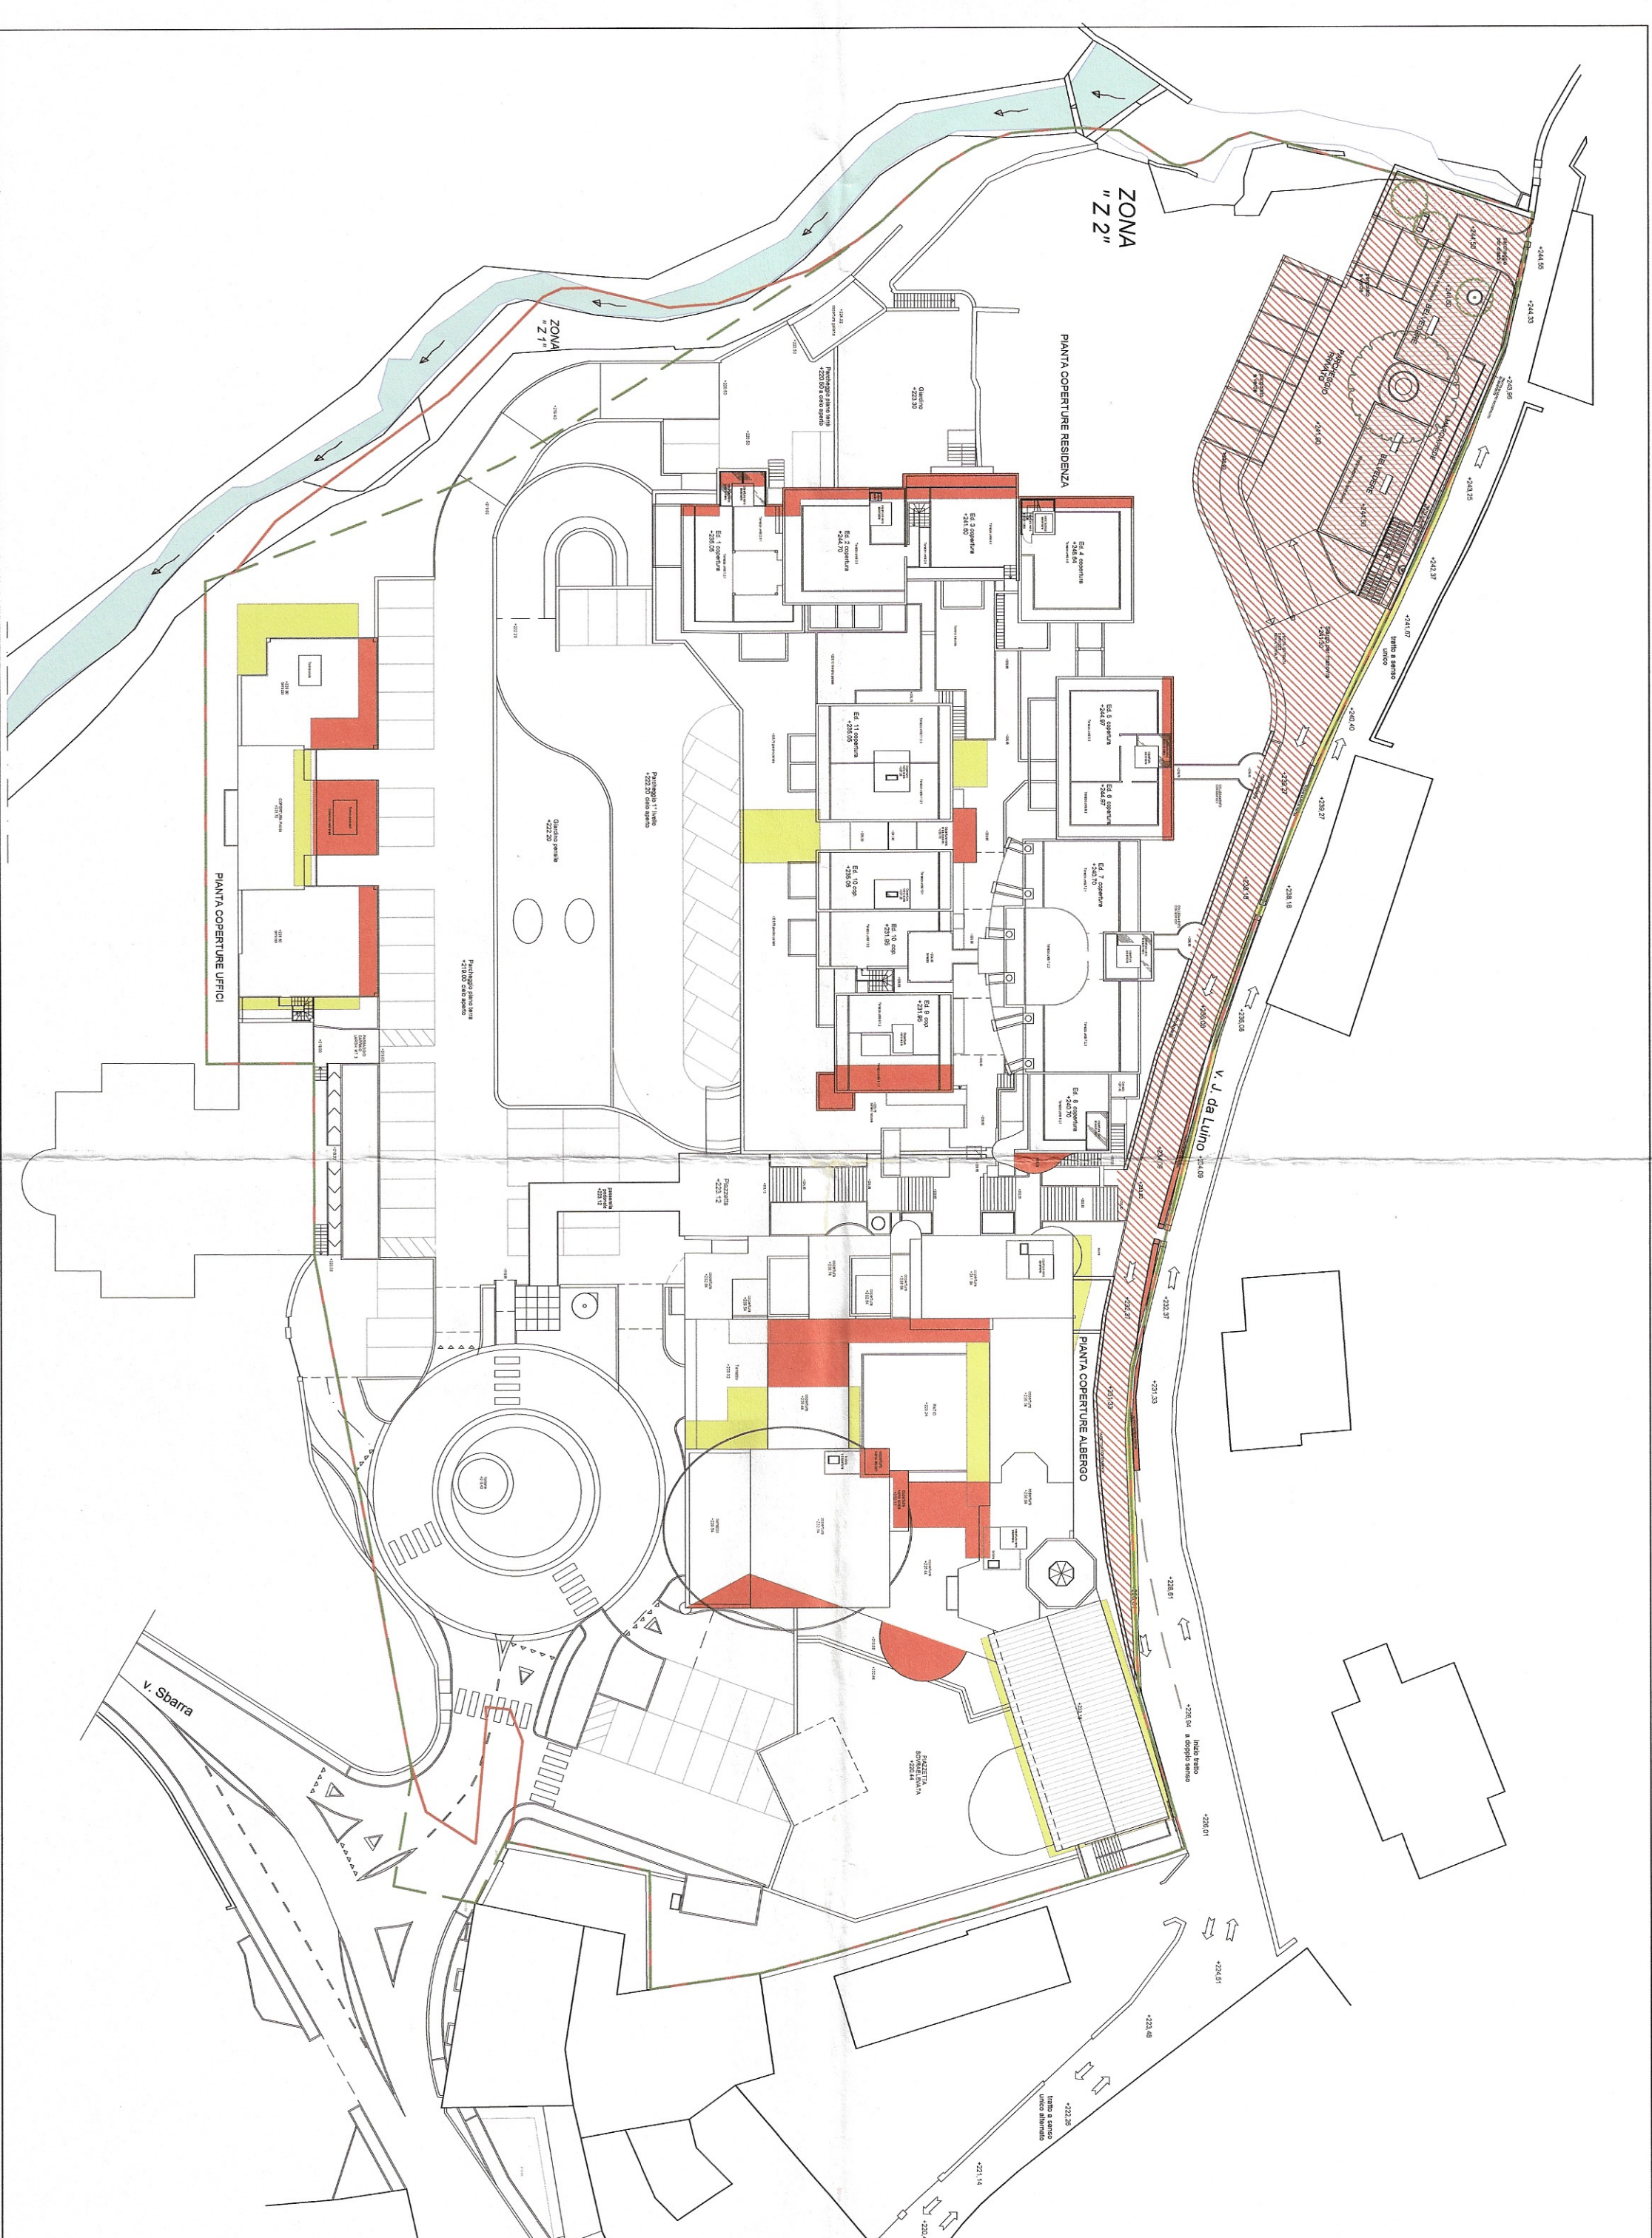

PLANIMETRIA LIVELLO COPERTURE

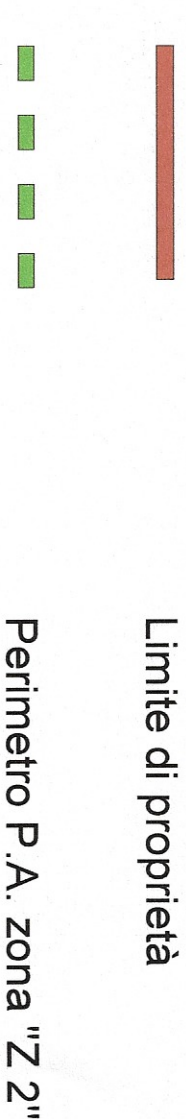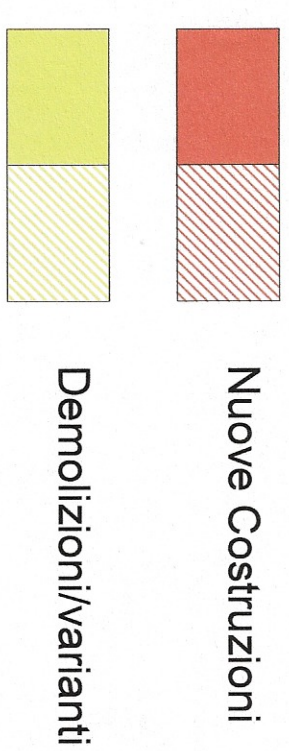

COMUNE DI LUINO Programma Integrato d'intervento in variante al Piano attuativo in zona speciale Z2 denominata "Ex area Bonf"		Tavola aggiornata e modificata a seguito del procedimento di contenzioso delle osservazioni.	
Comune	LUINO S.R.L.	Indirizzo	Via Amerigo 16 - Luino
Progetto	Planimetrie vari parti CONTRONTO alla Piana Altarese e Variante	Area	1.500
Autore	Acid, Savio, Manusso	Aggiornato	Luglio 2007
Prova	21	Scala	1:500
BIS	LUINO (VA)	Prova	21

FOGLIO N° **42/44**

26 LUG. 2007

Prova