



Tracciato galleria linea Luino-Zenna (vedi tav. parere FF.SS)

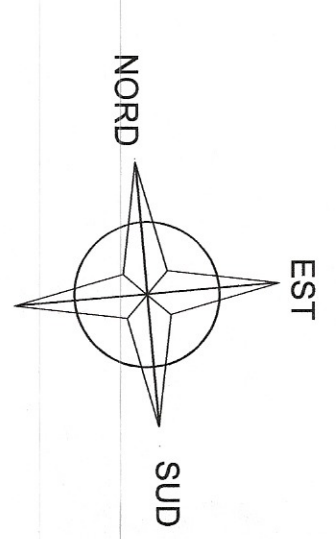

OVEST
Orientamento

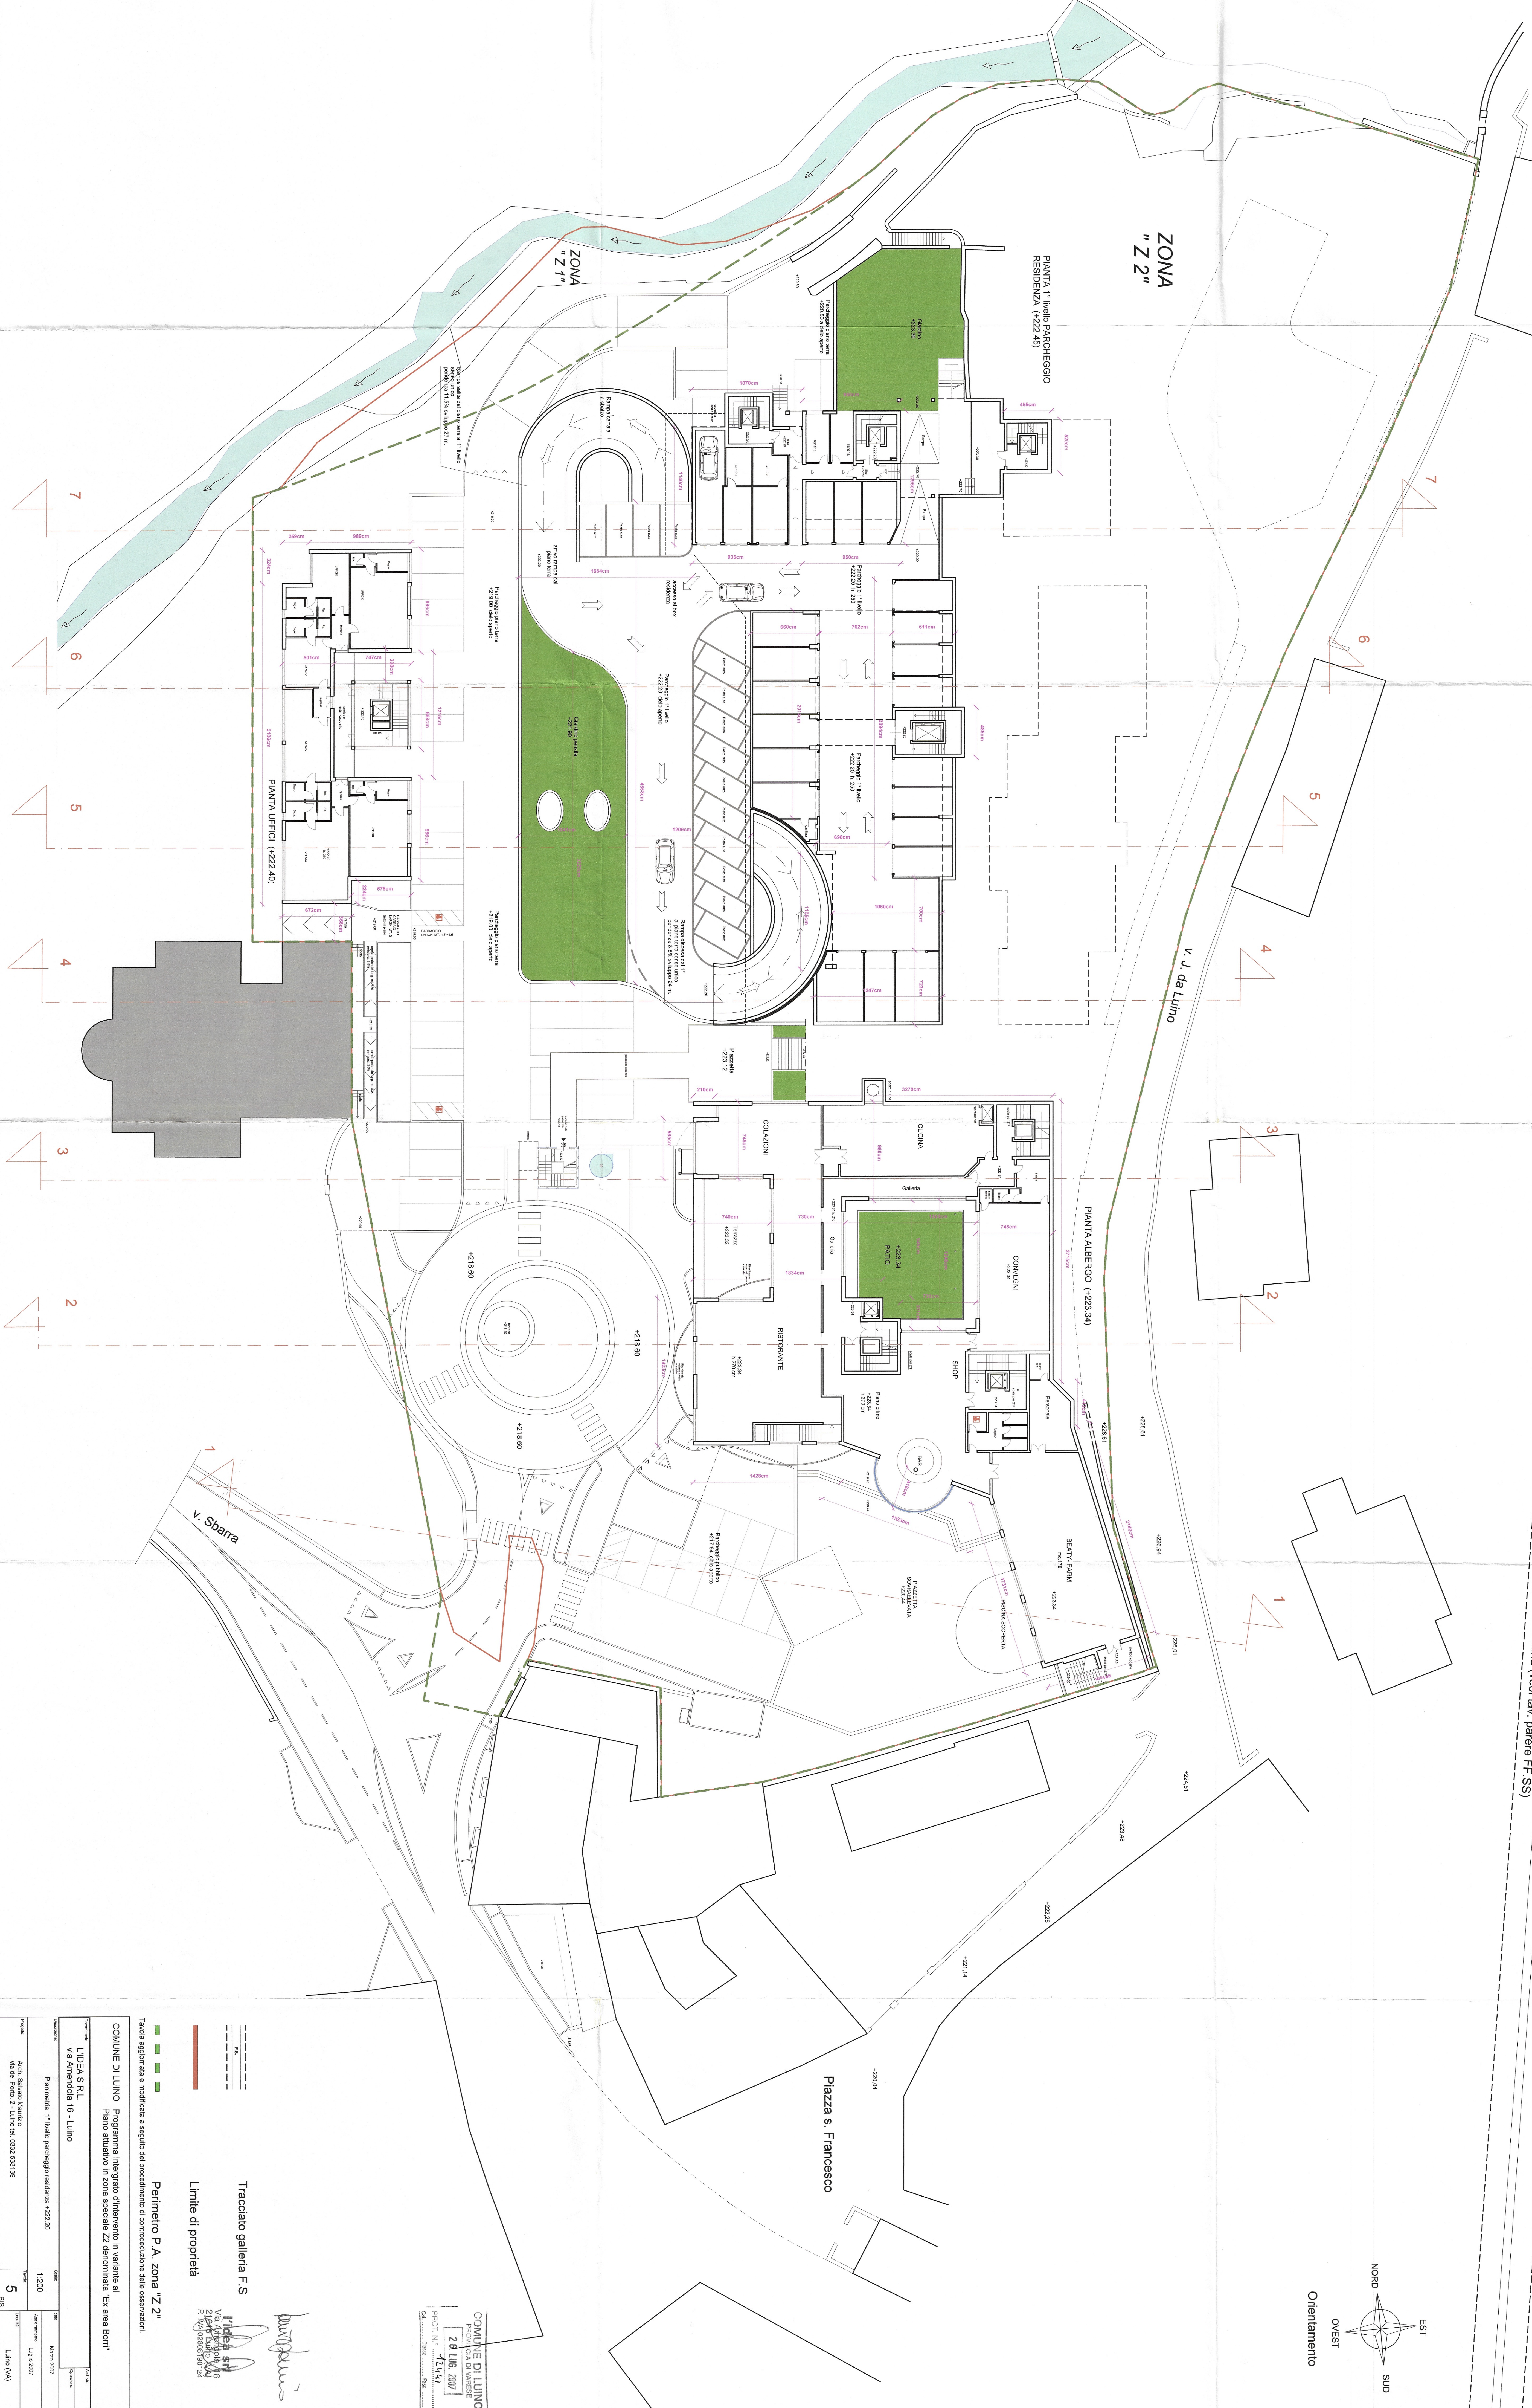

Tracciato galleria F.S.
Limite di proprietà

Perimetro P.A. zona "Z2"

COMUNE DI LUINO Programma integrato d'intervento in variante al Piano attuativo in zona speciale Z2 denominata "Ex area Borri"

L'IDEA S.R.L.
via Amendola 16 - Luino

