


sterri



riporti

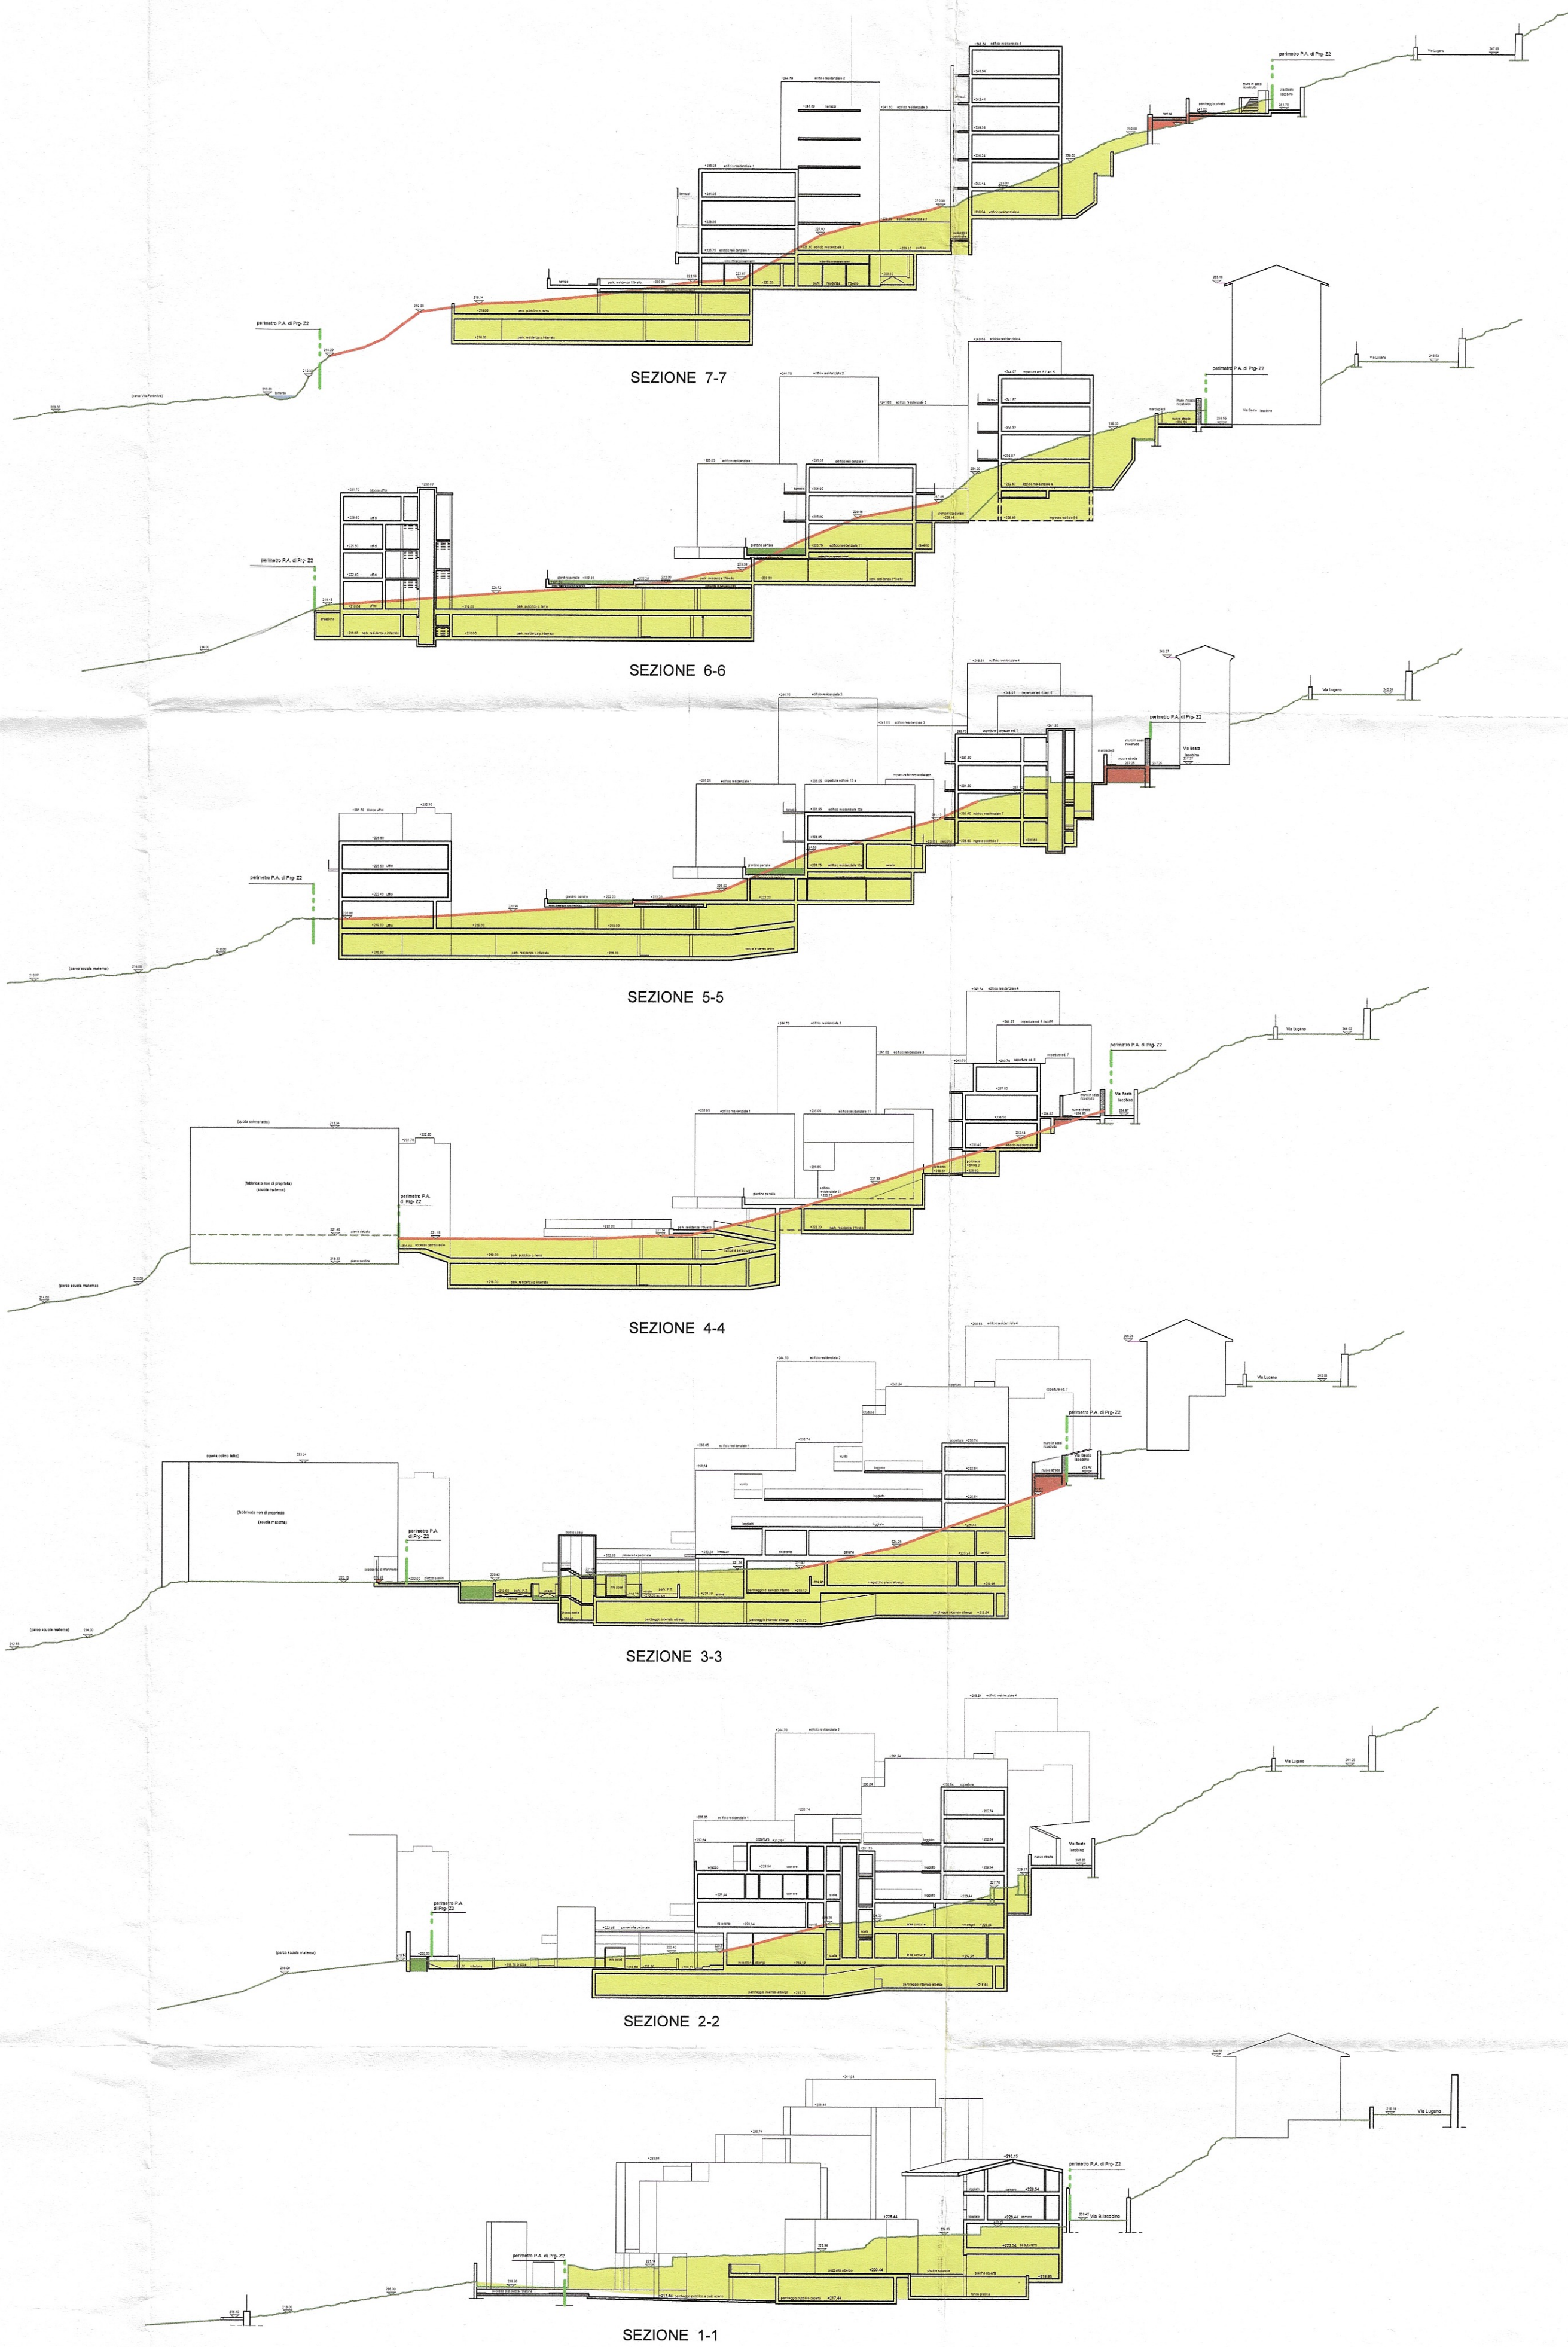


230.90

linea naturale del terreno ricostruita
a seguito demolizioni edifici presistenti



Perimetro P.A. zona "Z 2"

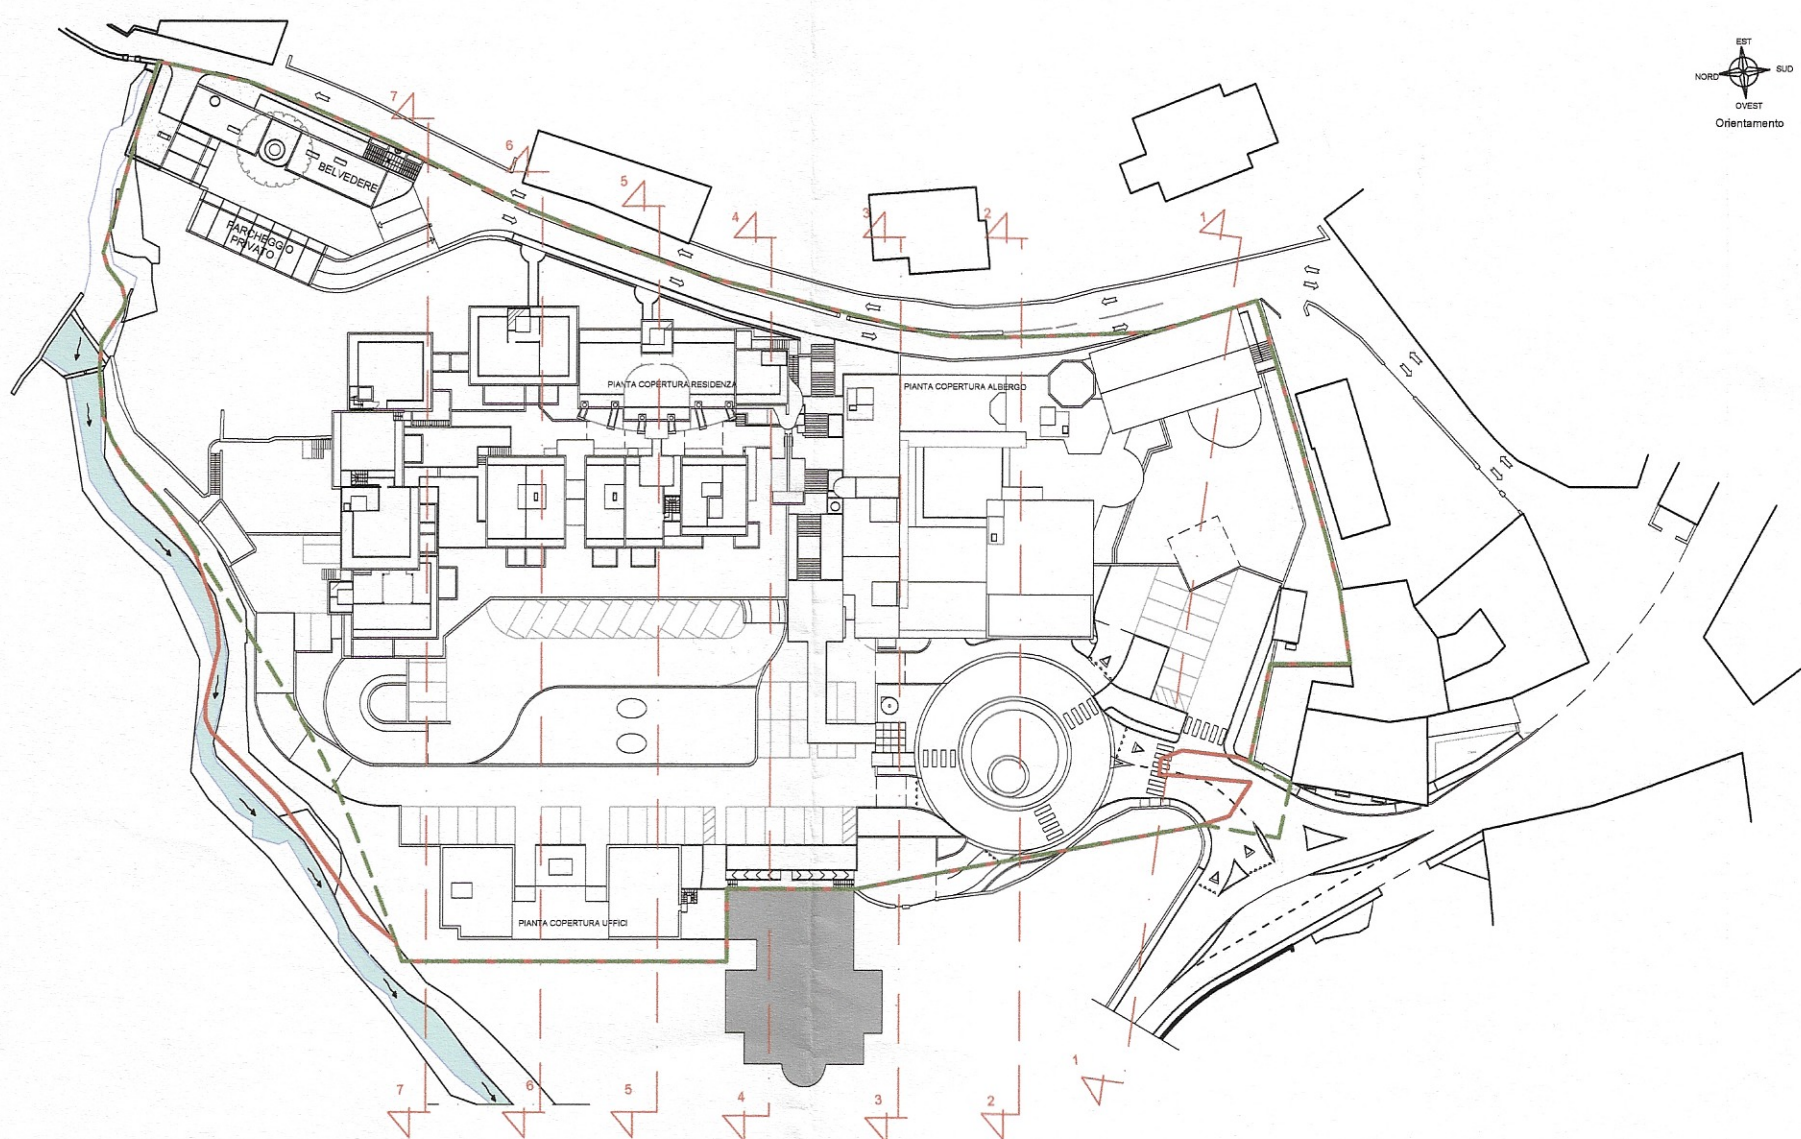

COMUNE DI LUINO Programma integrato d'intervento in variante al
Piano attuativo in zona speciale Z2 denominata "Ex area Borri"

Commitente: L'IDEA S.R.L. via Amendola 16 - Luino		Archivio: Operatore:	
Descrizione: SEZIONI DI PROGETTO ALLINEATE CON INDICAZIONE DEGLI STERRI E DEI RIPORTI		Scala: 1:500	data: Marzo 2007
Progetto: Arch. Salvato Maurizio via del Porto, 2 - Luino tel. 0332 533139		Tavole: 24	Località: Luino (VA)