
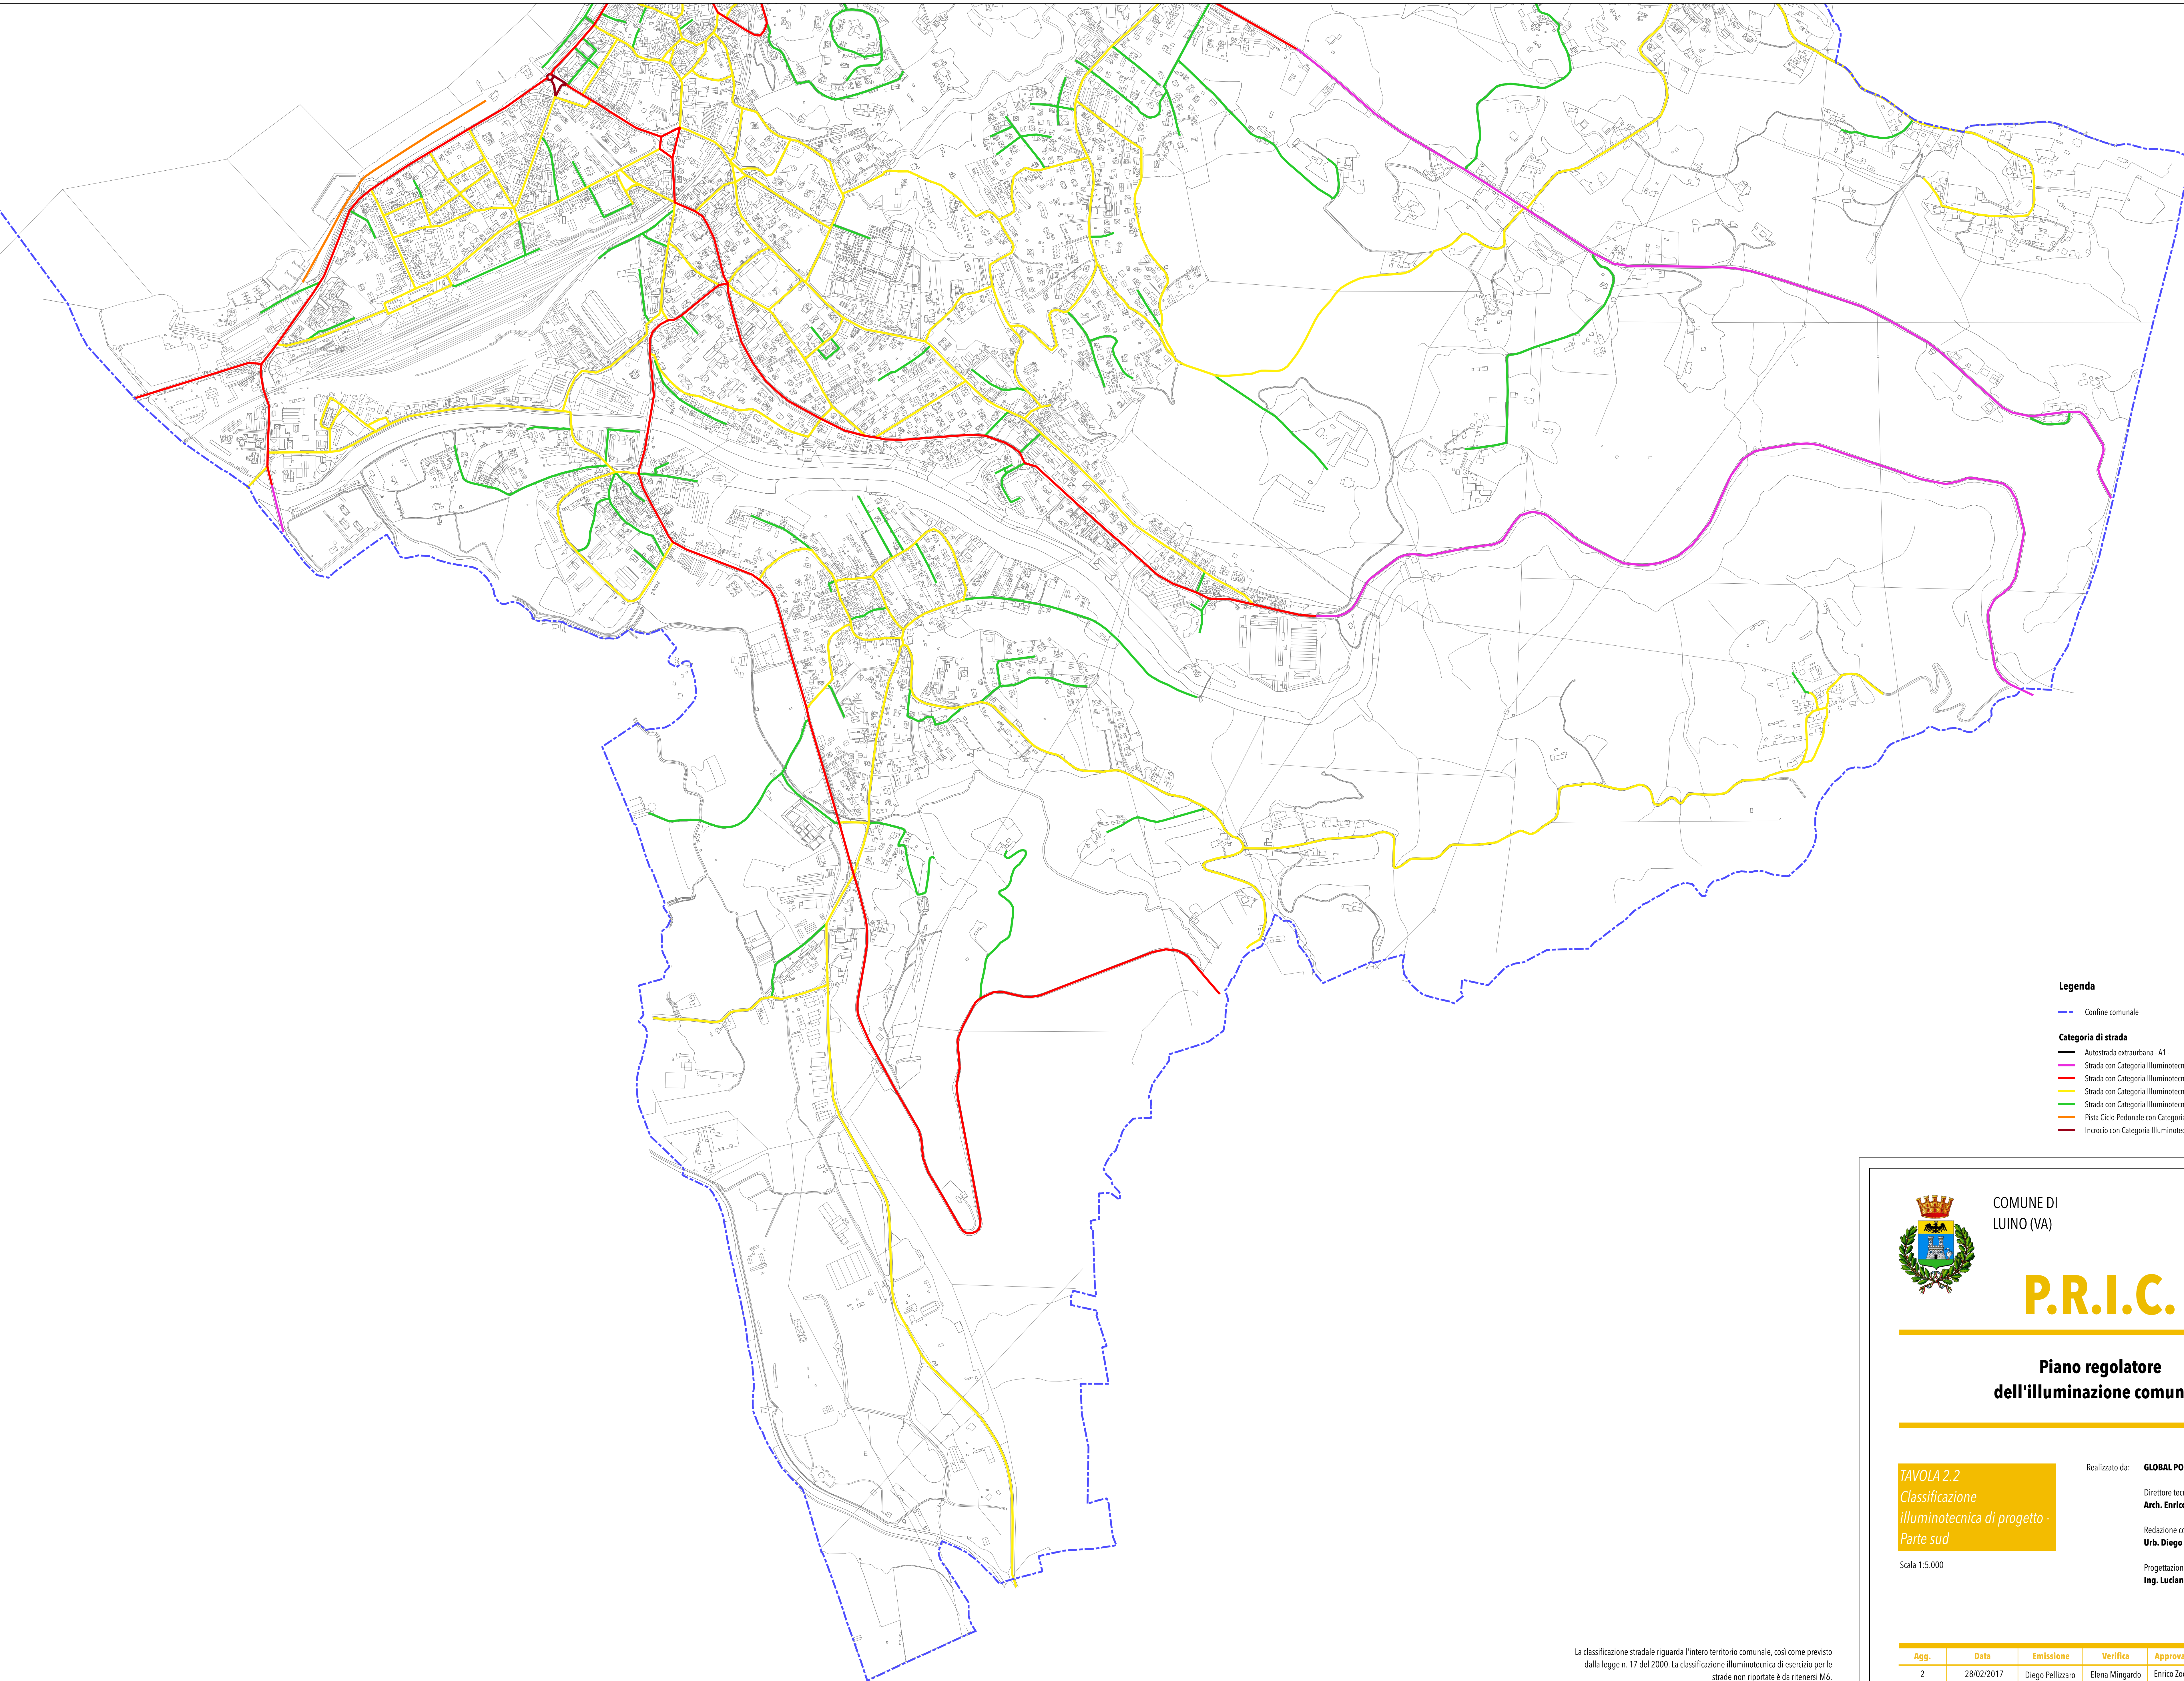


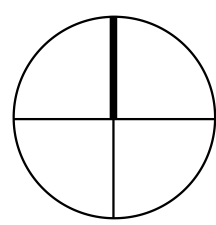

Legenda

--- Confine comunale

Categoria di strada

- Autostrada extraurbana - A1 -
- Strada con Categoria Illuminotecnica "M3" (lm = 1,0 cd/mq)
- Strada con Categoria Illuminotecnica "M4" (lm = 0,75 cd/mq)
- Strada con Categoria Illuminotecnica "M5" (lm = 0,5 cd/mq)
- Strada con Categoria Illuminotecnica "M6" (lm = 0,3 cd/mq)
- Pista Ciclo-Pedonale con Categoria Illuminotecnica "S2"
- Incrocio con Categoria Illuminotecnica "C2"



COMUNE DI
LUINO (VA)

P.R.I.C.

**Piano regolatore
dell'illuminazione comunale**

TAVOLA 2.2

Classificazione
illuminotecnica di progetto -
Parte sud

Scala 1:5.000

Realizzato da: **GLOBAL POWER SERVICE S.P.A.**

Direttore tecnico

Arch. Enrico Zocatelli

Redazione componente urbanistica

Urb. Diego Pellizzaro

Progettazione illuminotecnica

Ing. Luciano Barana

La classificazione stradale riguarda l'intero territorio comunale, così come previsto dalla legge n. 17 del 2000. La classificazione illuminotecnica di esercizio per le strade non riportate è da ritenersi M6.
Sulle strade non segnate: se in prossimità di incroci sono previsti apparecchi di illuminazione, singoli o limitati con funzione di segnalazione visiva, non sono richieste prescrizioni per i livelli di illuminazione (categoria III, S2) ma solo per la categoria illuminotecnica G3 per limitare l'abbagliamento, valutato nelle condizioni di installazione degli apparecchi.

Agg.	Data	Emissione	Verifica	Approvazione	Tavola n.
2	28/02/2017	Diego Pellizzaro	Elena Mingardo	Enrico Zocatelli	2.2

