

Architetto: Gianluigi Cipolloni - Via Perugia s. 00003 - Via di Magione - Perugia - Tel. Fax. 075/401010 - Cell. 348744837 - email: cipolloni@provincia.perugia.it

TAV. 4

PROVINCIA DI PERUGIA
COMUNE DI DERUTA

RIGENERAZIONE URBANA PER LA RIQUALIFICAZIONE DELLE VIE DEL CENTRO STORICO DI DERUTA CAPOLUOGO
2° STRALCIO FUNZIONALE

PROGETTO: Architetto Gianluigi Cipolloni
RICHIEDENTE: Comune di Deruta

UBICAZIONE DELL'INTERVENTO
DERUTA (PG)

PROGETTO ESECUTIVO
STATO DI PROGETTO
2° STRALCIO FUNZIONALE


Planimetria Generale con individuazione aree di intervento 2° stralcio funzionale
Via Lodovico - Via Regina Margherita - Via Fabretti - Via Nello Baglioni - Particolari Realizzati

SCALA 1: 20
1: 200


MAGIONE - Marzo 2024



Via Lodovico - Via Fabretti - Via Nello Baglioni - SCALA 1: 200

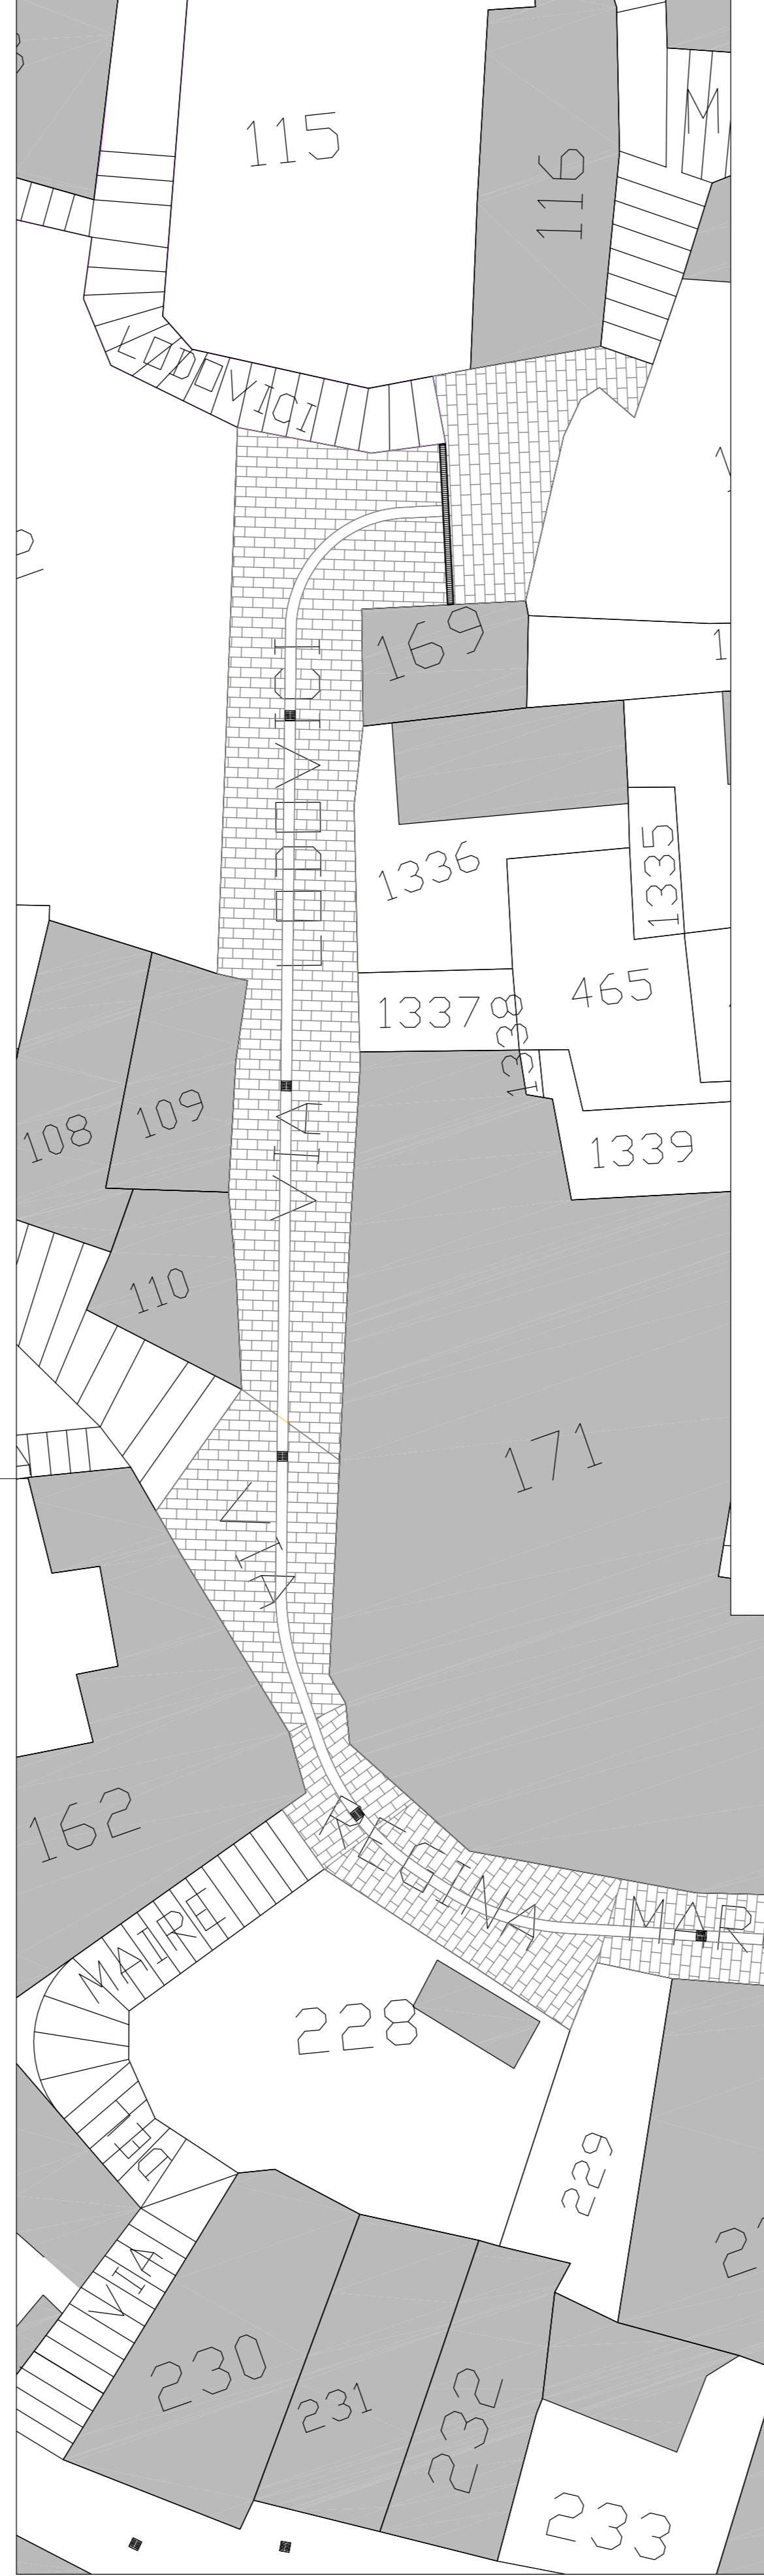

VIA EL FRATE 1° e 2° PARTICOLARE PAVIMENTAZIONE SCALA 1:20

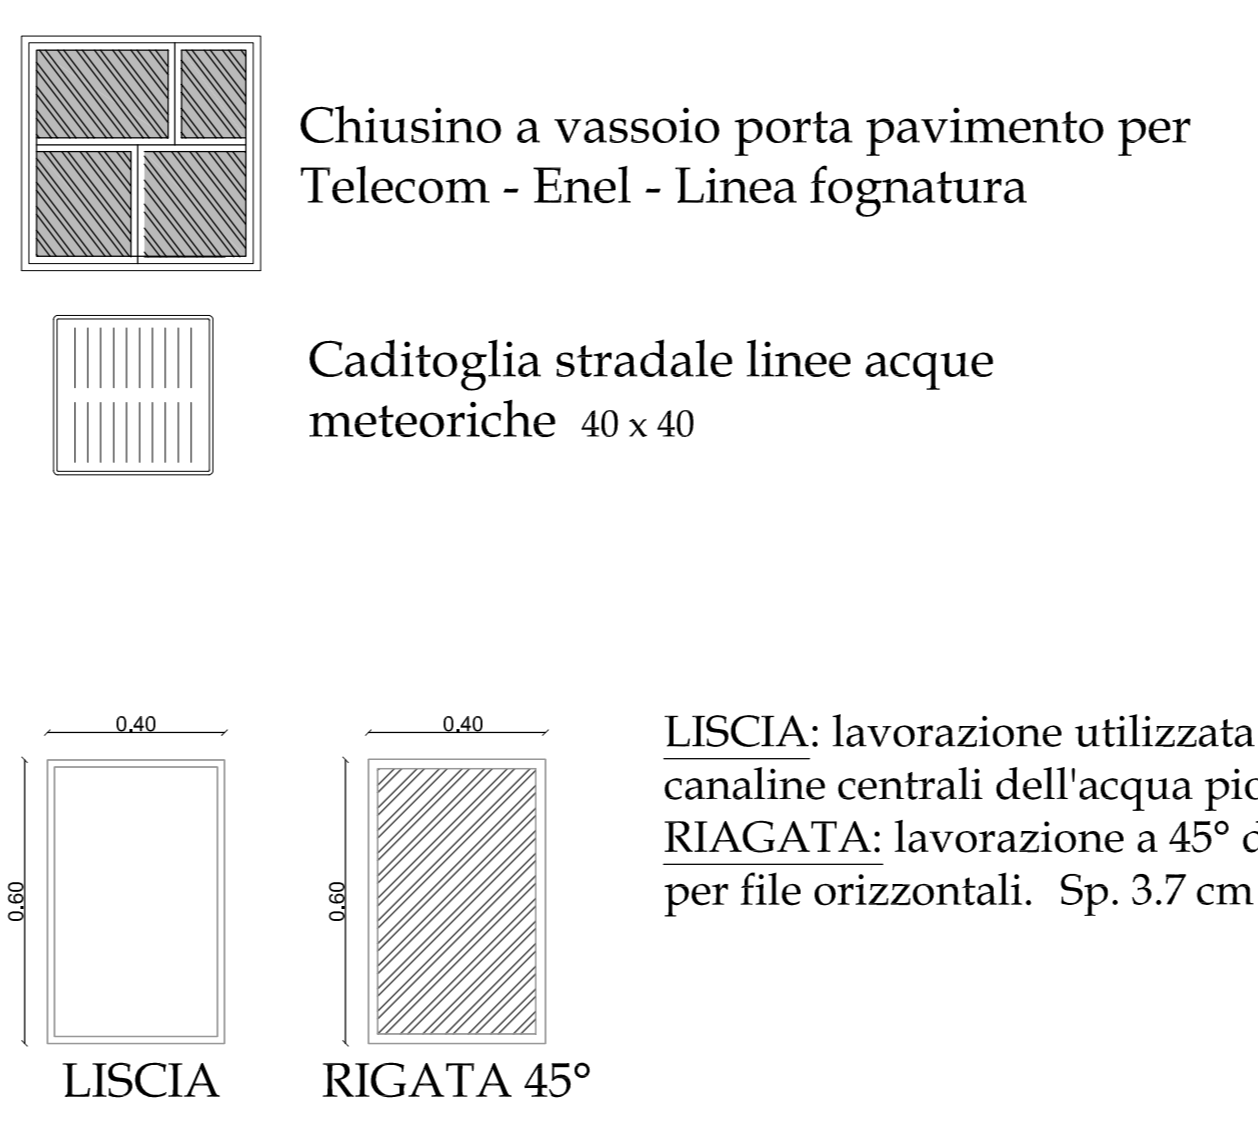

Schema Tipologico Pavimentazione



- P1 Pavimentazione in lastre simili pietra serena grigia di cm 60 x 40 - Sp. 3.7 cm con scalpellatura diagonale
- P2 Pavimentazione in lastre simili pietra serena grigia di cm 60 x 40 - Sp. 3.7 cm - liscie

SEZIONE TIPO

