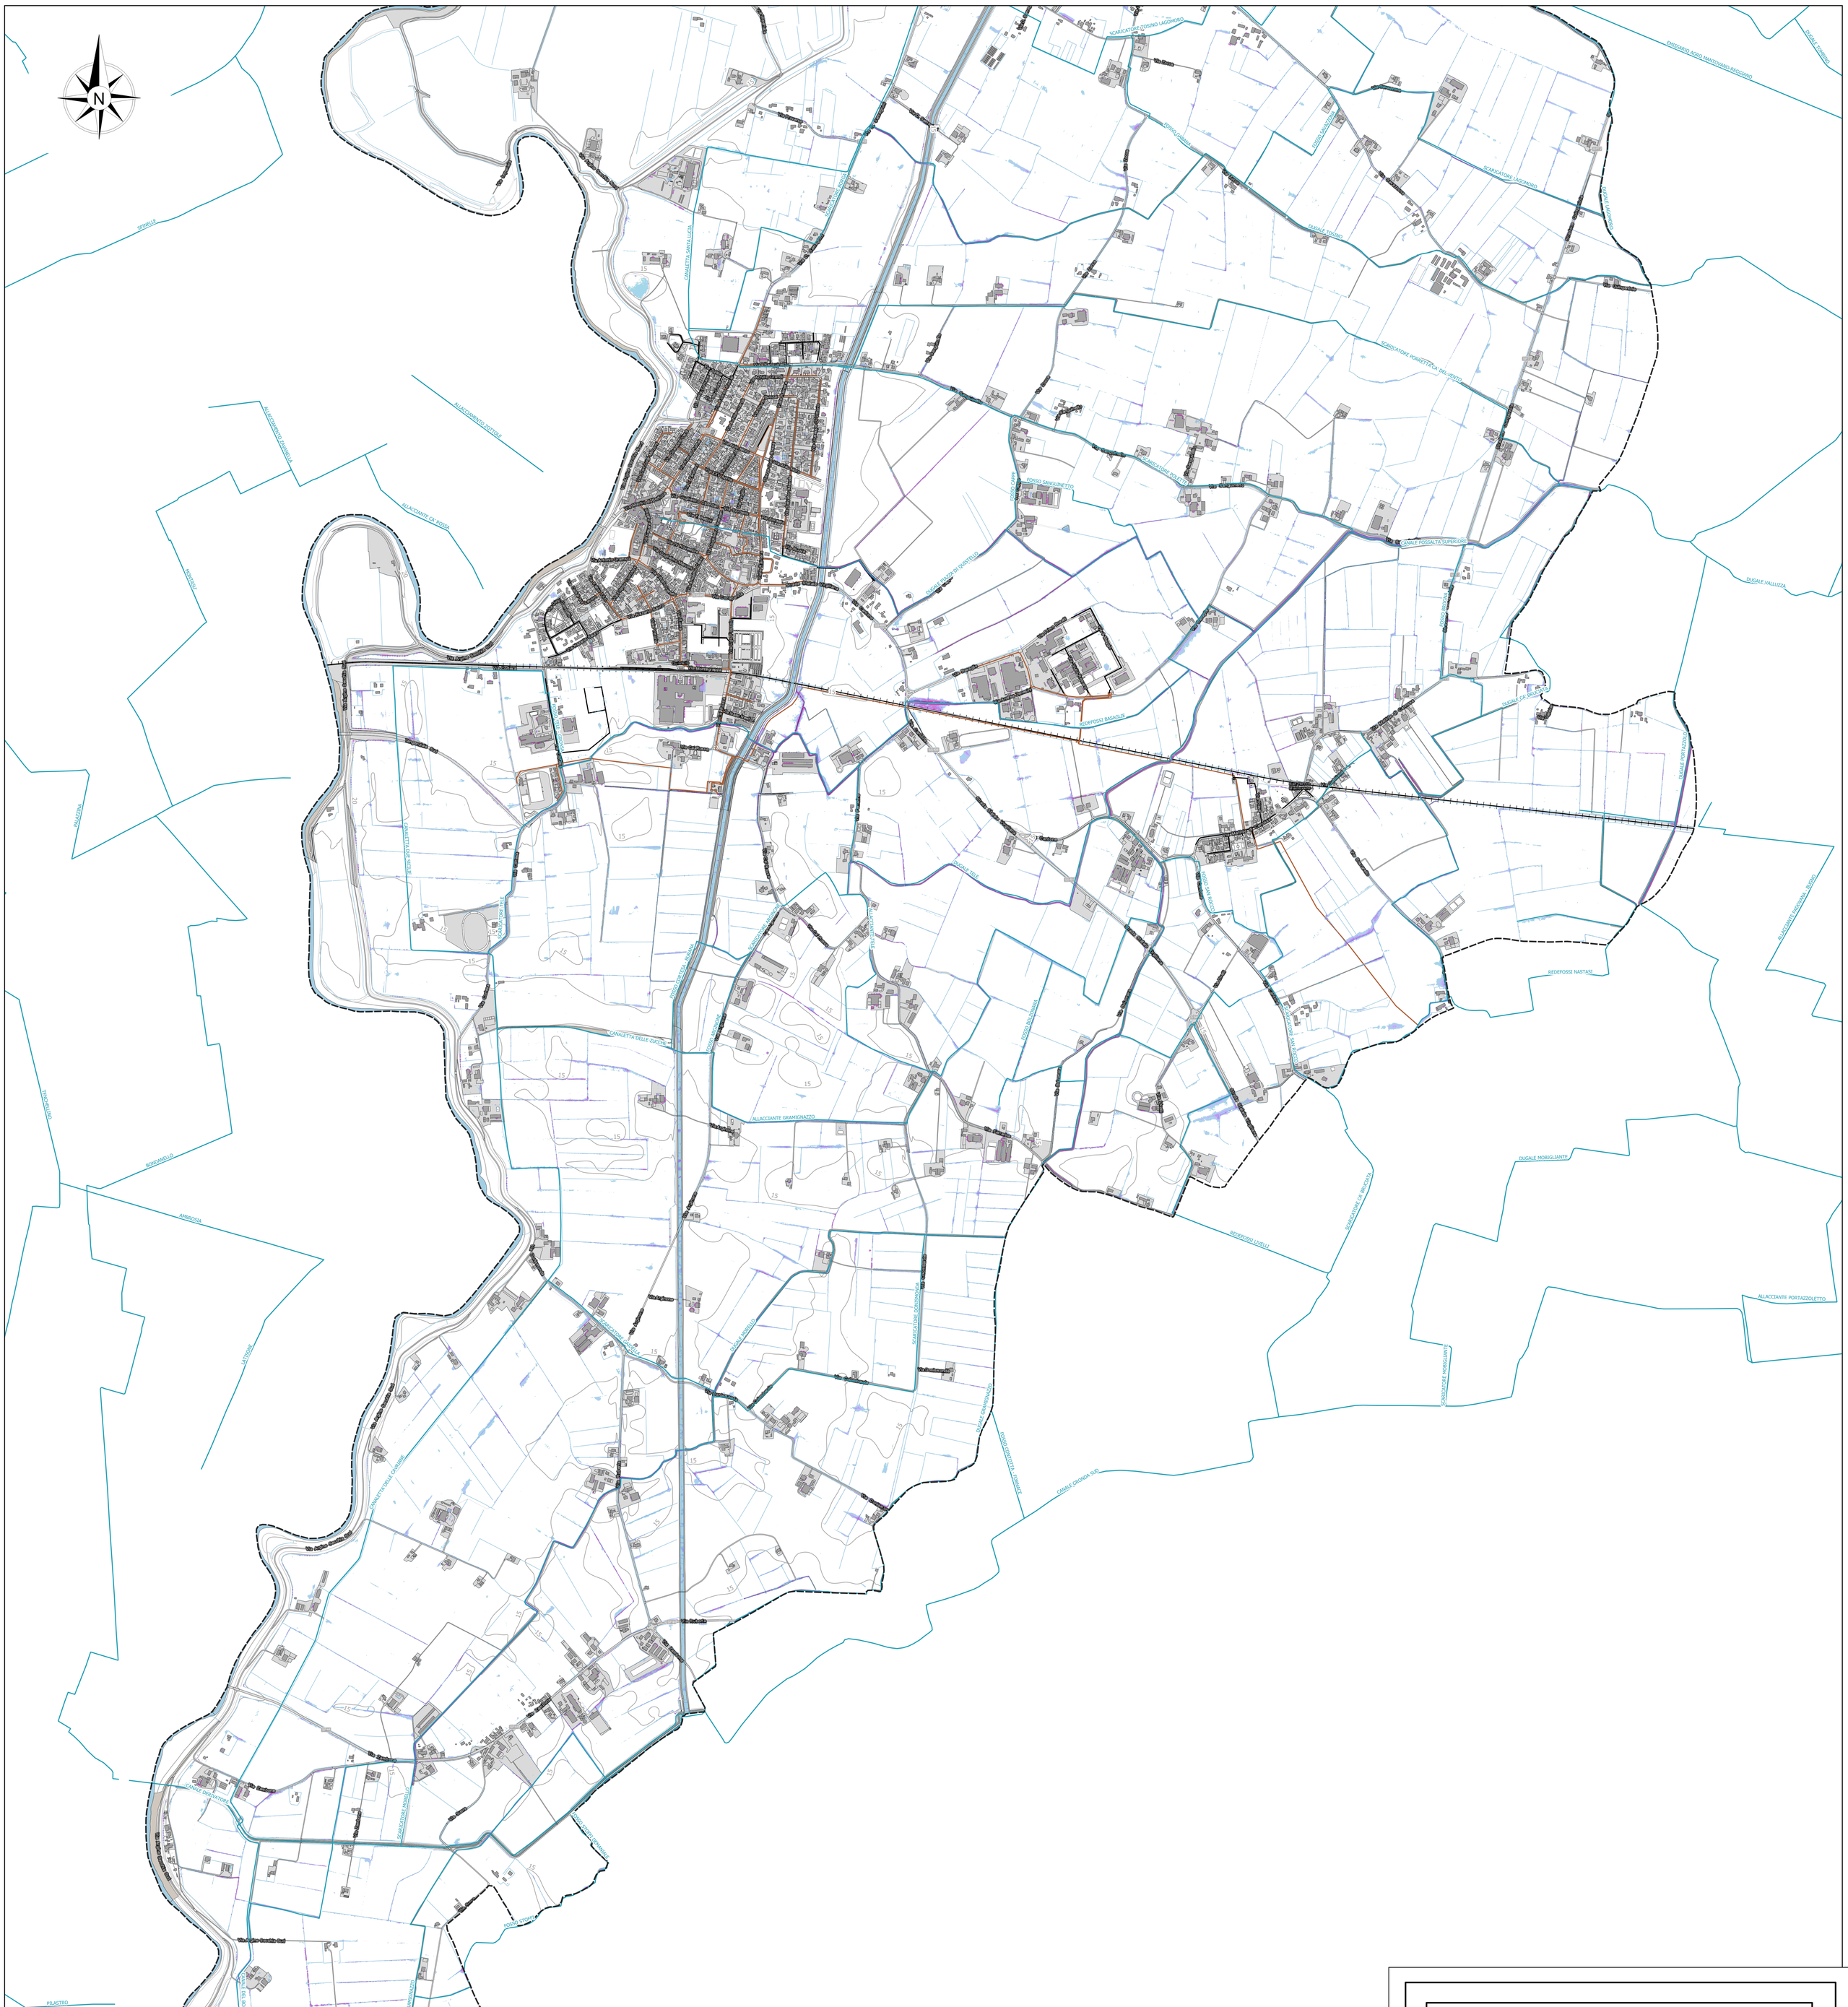


Legenda

Rete Fognaria
- Condotta Acque Miste
- Condotta Acque Nere
- Reticolo idrico superficiale RIB
- Comune di Quistello

Aree allagate PRG T10 - Tiranti [m]
- <0.15
- 0.15
- 0.3
- 0.45
- >0.5

Comune di Quistello – Provincia di Mantova
– Piazza Matteotti, 1 - 46026

Oggetto:	**REDAZIONE DEL DOCUMENTO DI POLIZIA IDRAULICA (ai sensi della D.G.R. 23 ottobre 2015 X/4229 e della L.R. n. 4 del 15 marzo 2016 e s.m.i., DEL DOCUMENTO SEMPLIFICATO DEL RISCHIO IDRAULICO COMUNALE, DELLA MODELLAZIONE E DELLA PROGETTAZIONE DI MASSIMA FUNZIONALI ALLA STESURA DELLO STUDIO COMUNALE DI GESTIONE DEL RISCHIO IDRAULICO (ai sensi del RR n.7/2017 e smi)**
Elaborato progettuale:	**Tavola 3AS** **Carta della pericolosità idraulica allo stato di progetto a tempo di ritorno di 10 anni – Area Sud**
Scala:	**1:10’000**

Redazione:

Salvetti Graneroli engineering
Lungo Mallero Cadorna, 49 - 23100 Sondrio (ITALIA)
T +39 0342.211625 F +39 0342.519070 E info@salvettigraneroli.com

Dott. Geologo Andrea Brambati
Via Norico, 2 – 20138 Milano
tel. +39 348 393 9629
mail andreabrambati@alice.it
PEC andreabrambati@pec.epap.it
Ordine Geologi Lombardia, n. 1535

Dott. Geologo Simone Scola
Via N. Sauro 2/D - 23862 Civate (LC)
Tel.: 347.8431551
e.mail: simone@geologoscola.it – www.geologoscola.it

Timbro e firma:

SALVETTI GRANEROLI ENGINEERING S.R.L. S.T.P.
Via Lungo Mallero Cadorna, 49
23100 SONDRIO
Codice Fiscale/Partita IVA: 01013400146

Data:	**Marzo 2025 – REV00**