




Regione Siciliana  
Comune di S. Alessio Siculo  
Città Metropolitana di Messina

OGGETTO  
Progetto di Efficiamento Energetico e Illuminazione  
artistica delle aree esterne del Castello di Sant' Alessio Siculo  
Città Metropolitana di Messina  
Progetto esecutivo ai sensi D.Lgs n° 50/2016 e ss. nm. it e del D.P.R. 5 Ottobre 2010 n°  
207 e ss. nm. it / Aggiornamento ai sensi del D. Lgs n° 36/2023

TAV.2A  
Tavola in Progetto



Castello di Sant' Alessio Siculo  
Posizionamento apparecchi

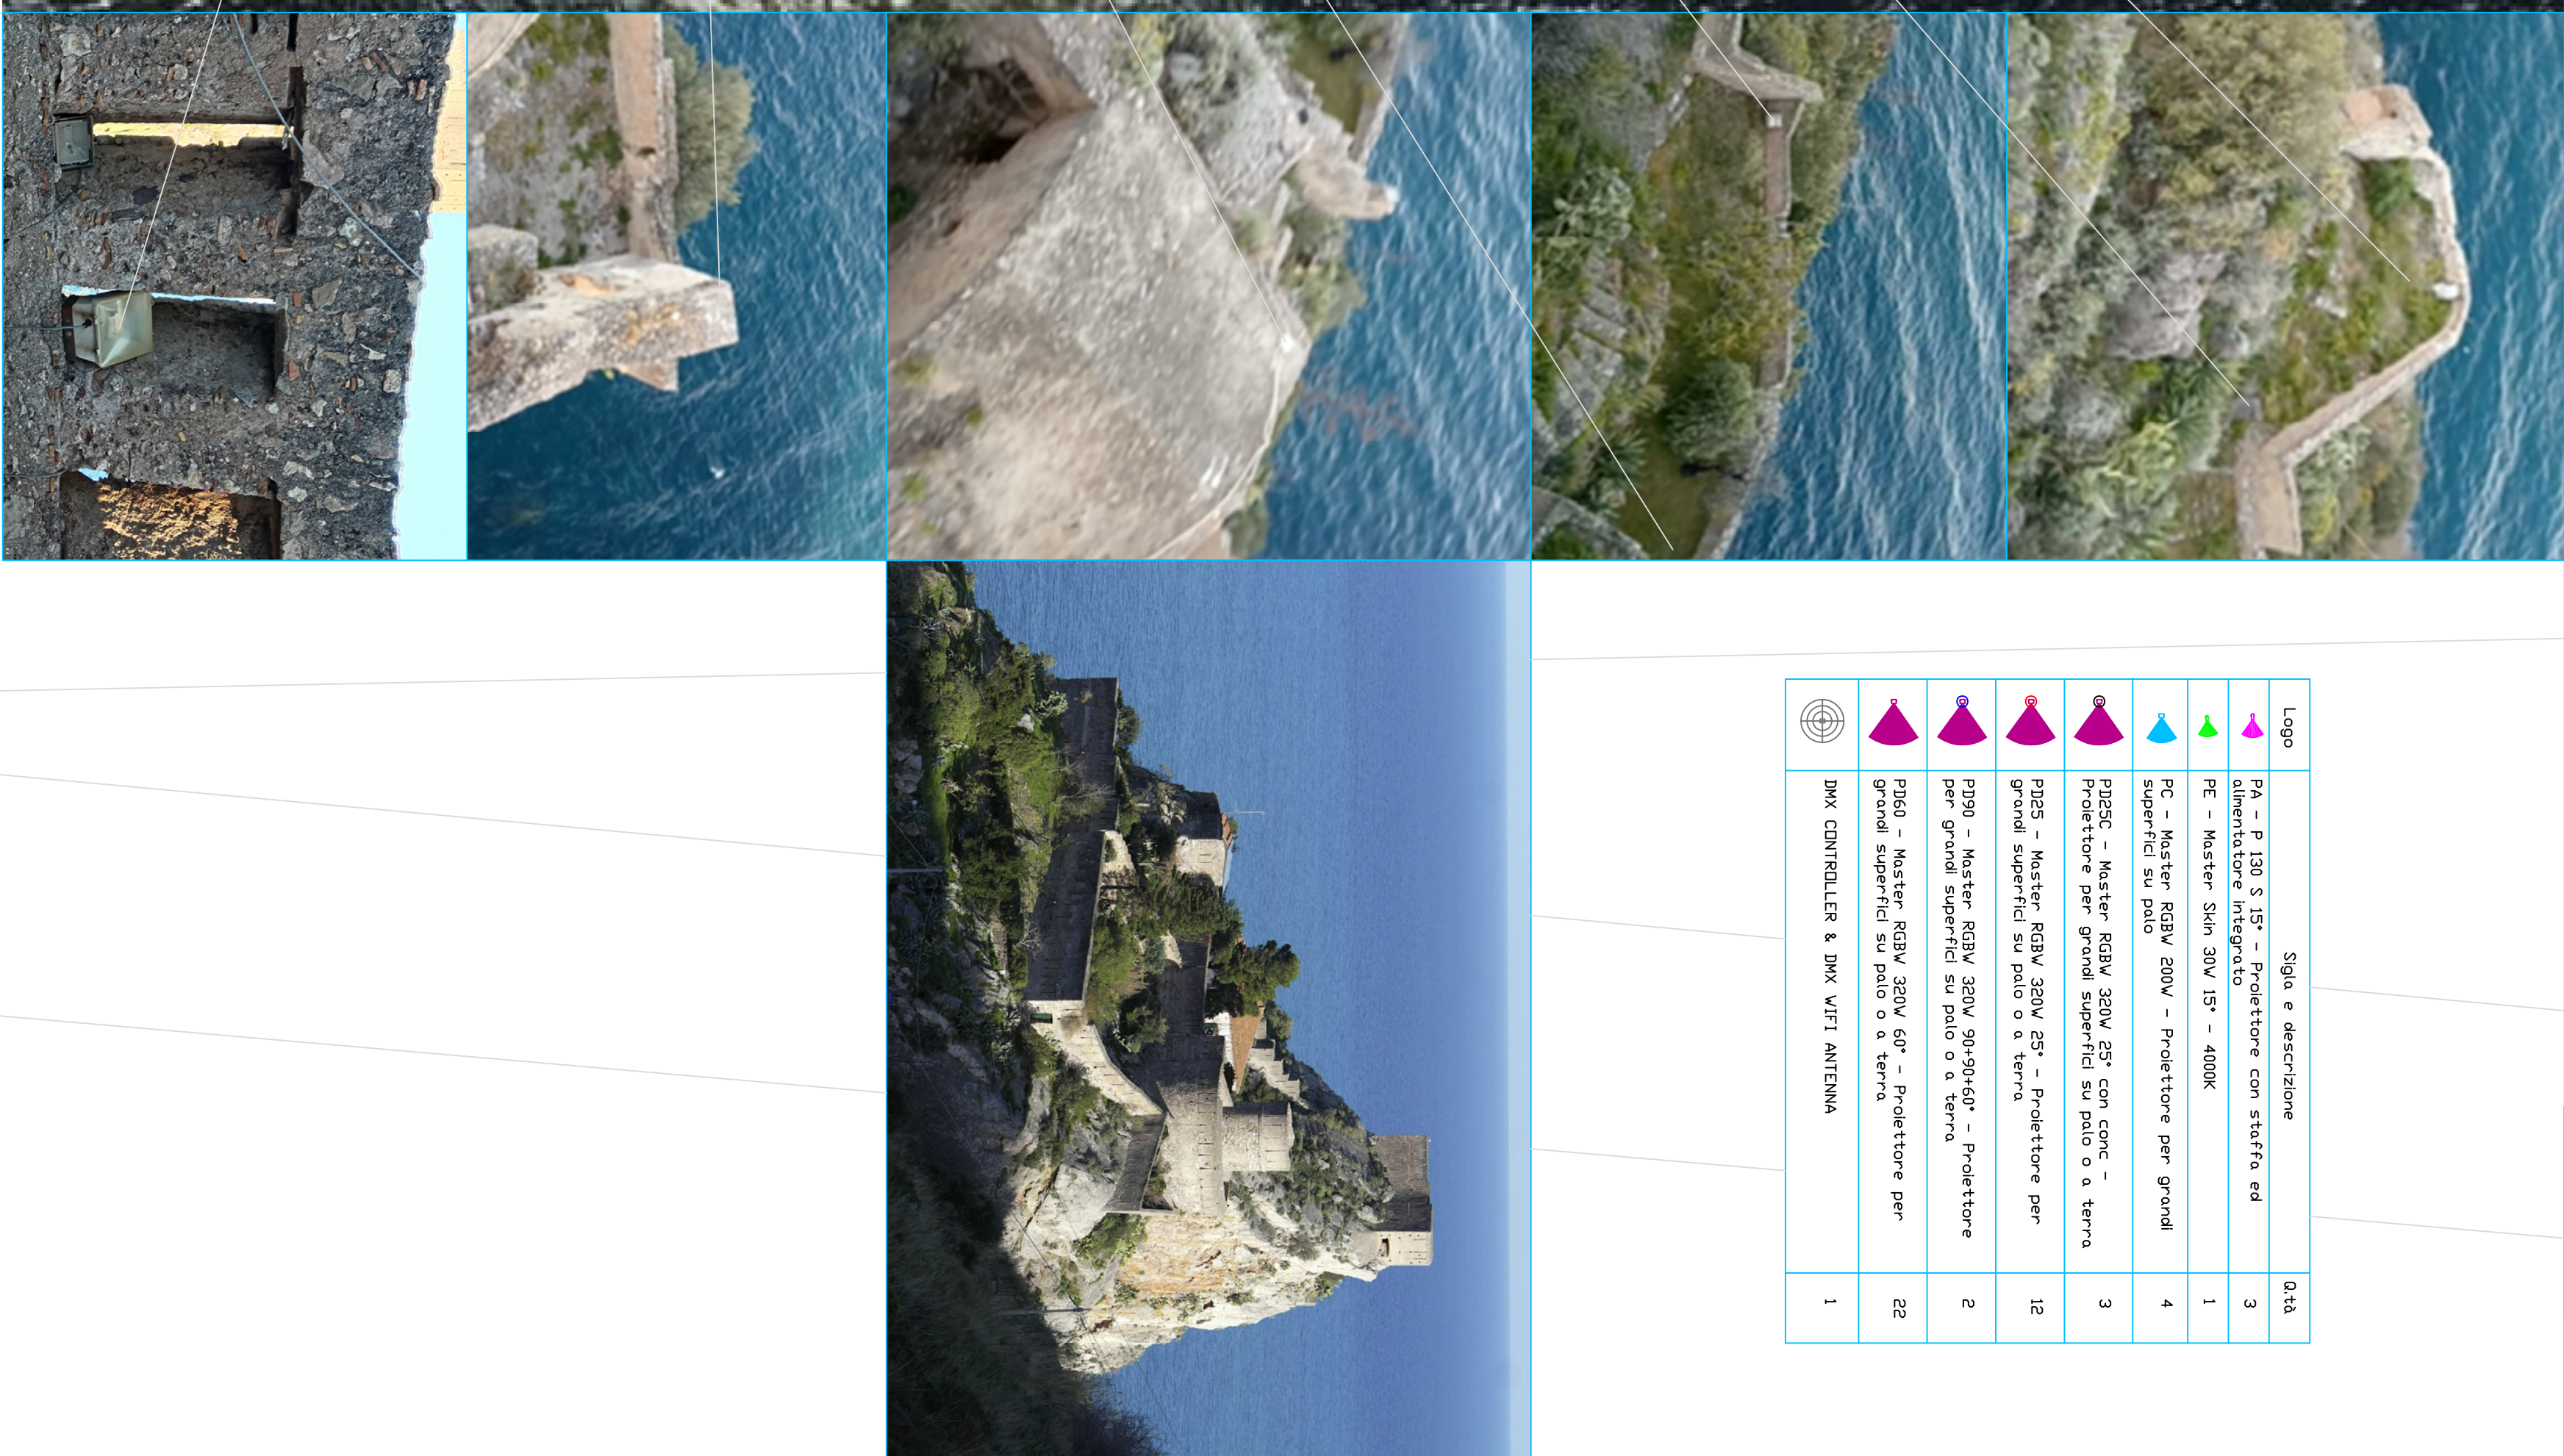

Logo	Segna e descrizione	Q.tà
	DMX CONTROLLER & DMX WIFI ANTENNA	1