



REGIONE SICILIA
COMUNE DI SANT'ALESSIO SICULO
PROVINCIA DI MESSINA

OGGETTO:
"Lavori di Recupero ristrutturazione e/o costruzione
nuovo edificio scolastico scuola A. Gussio".

PROGETTO ESECUTIVO





PROGETTISTA:
Ing.Faranna Claudio G.

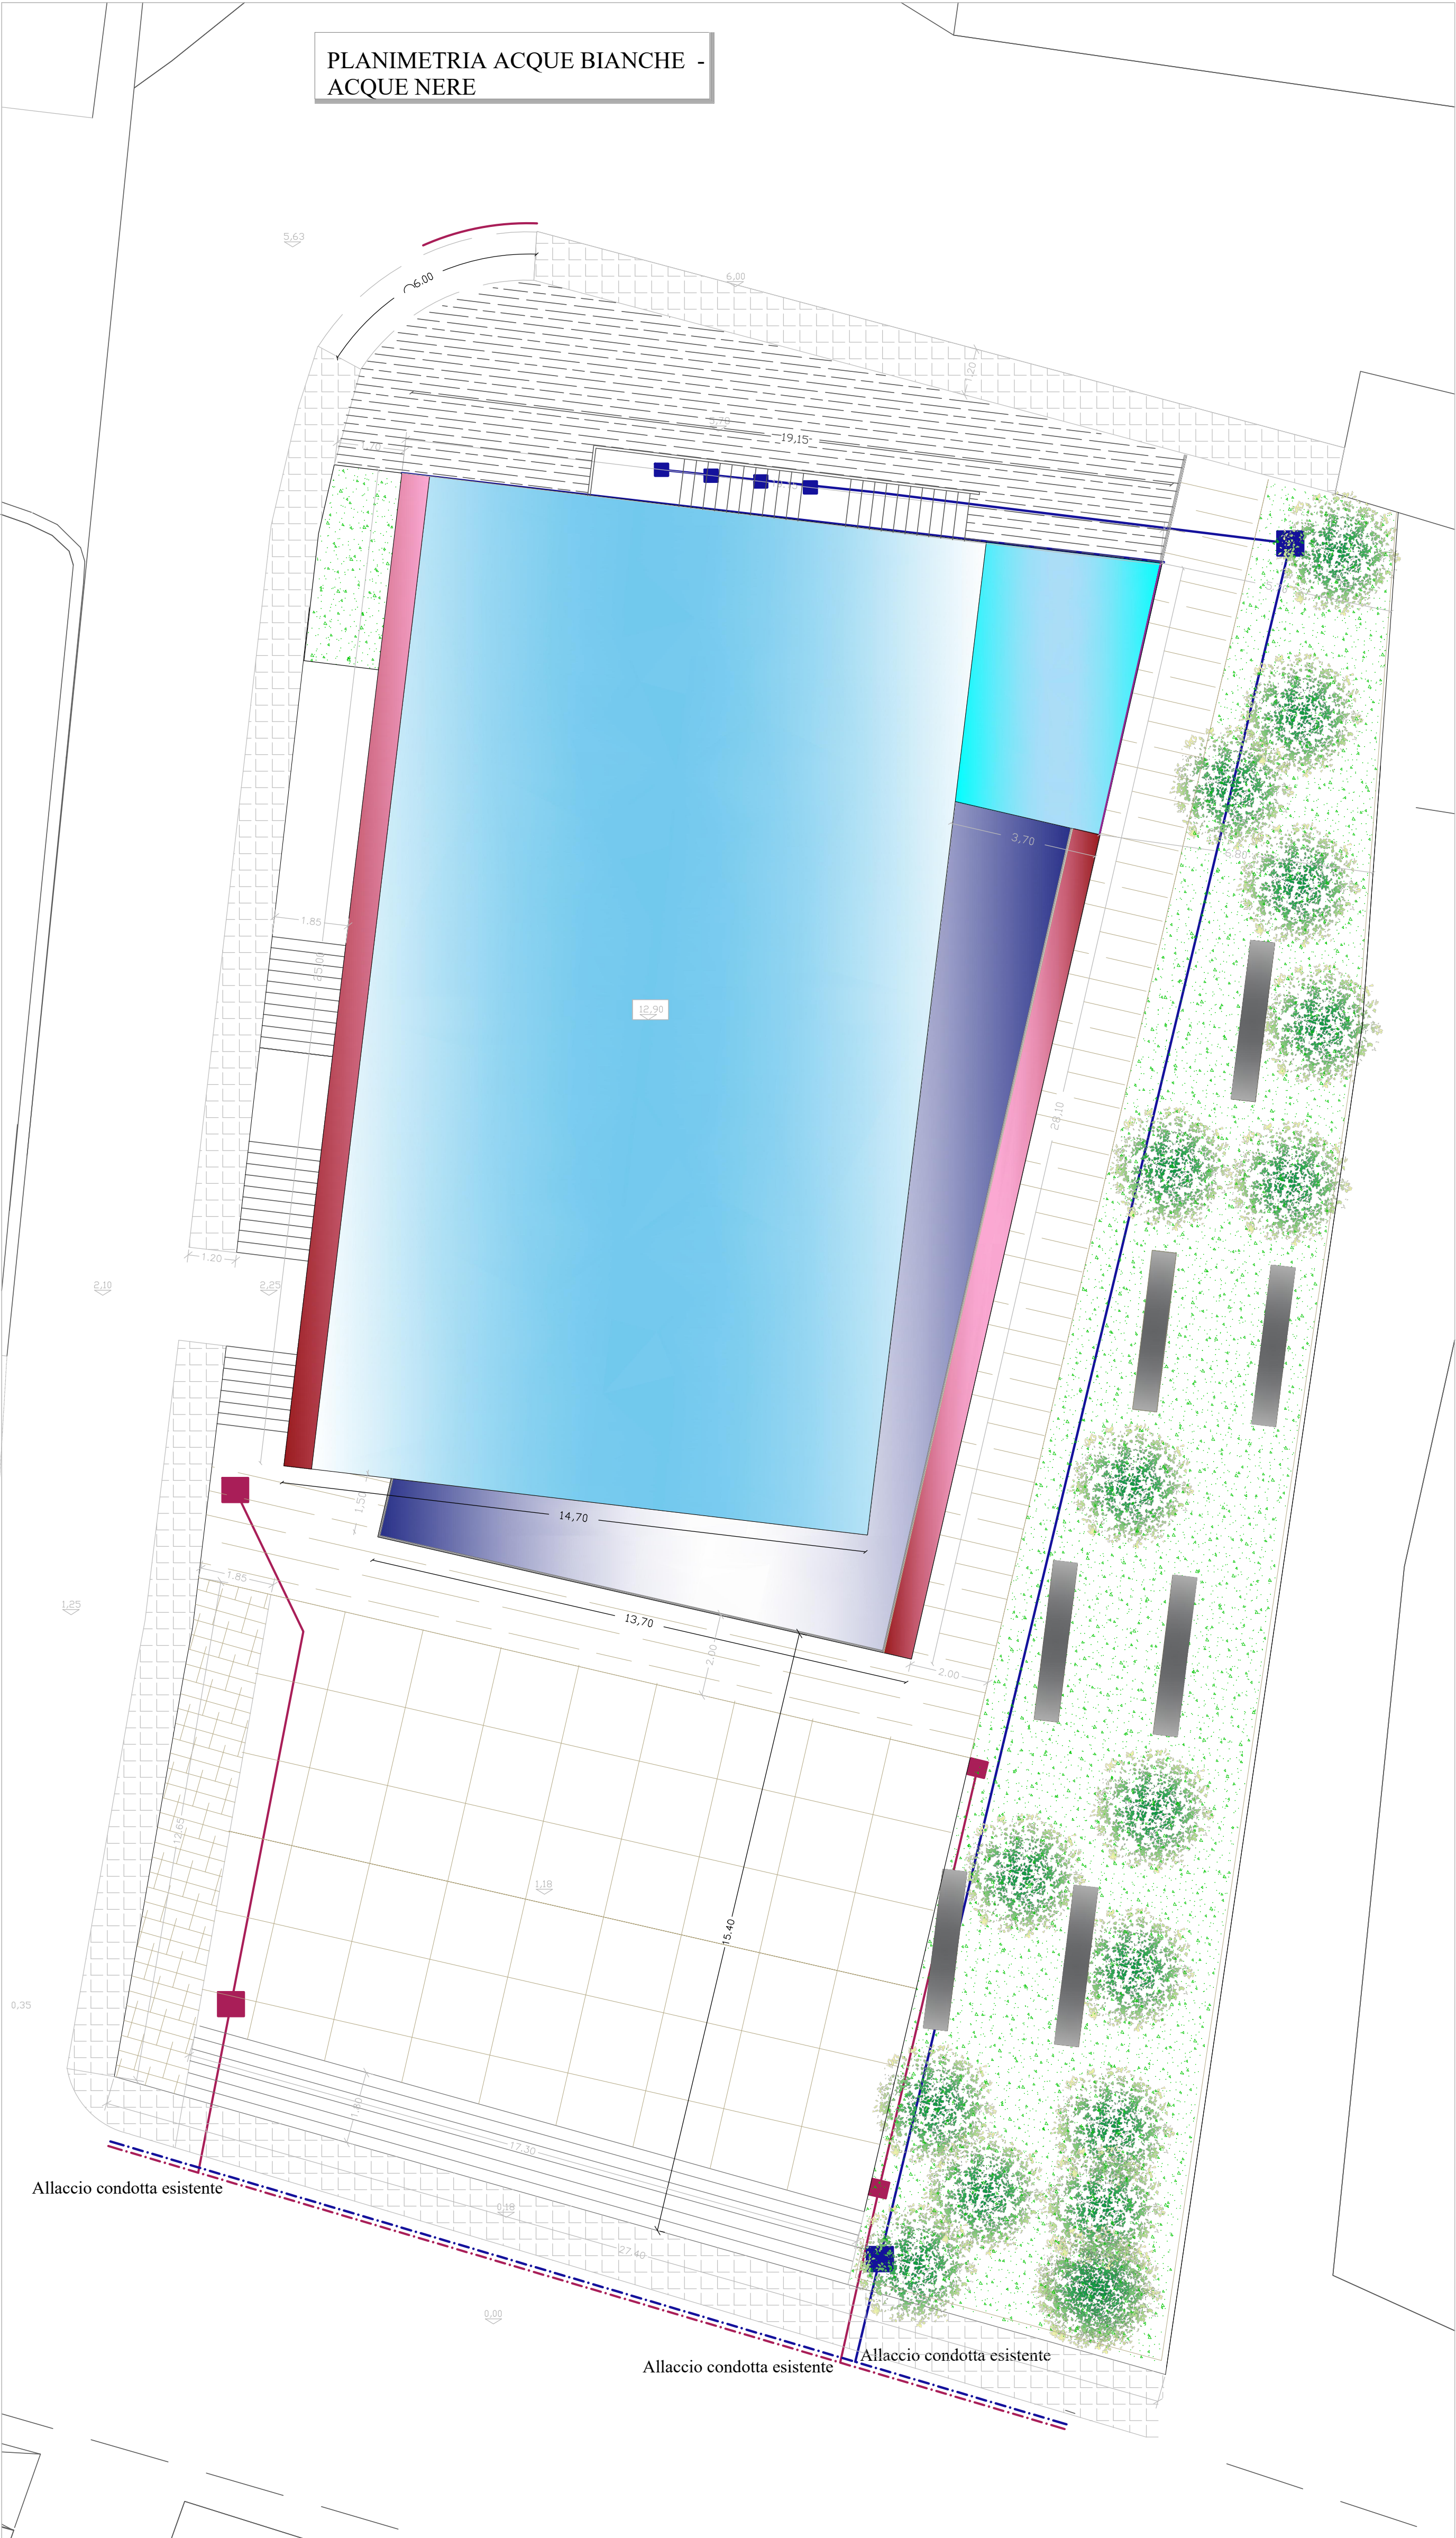

ELABORATO B
TAV. 10
PLANIMETRIA
ACQUE BIANCHE - ACQUE NERE

DATA: 16/05/2022

RUP :
Ing. Pietro Mifa

N°	Data	Descrizione della Revisione o Sostituisce

LEGENDA	
	CONDOTTA ACQUE BIANCHE ESISTENTE
	CONDOTTA ACQUE BIANCHE
	POZZETTI ACQUE BIANCHE
	CONDOTTA ACQUE NERE ESISTENTE
	CONDOTTA ACQUE NERE
	POZZETTI ACQUE NERE



scala 1:100