
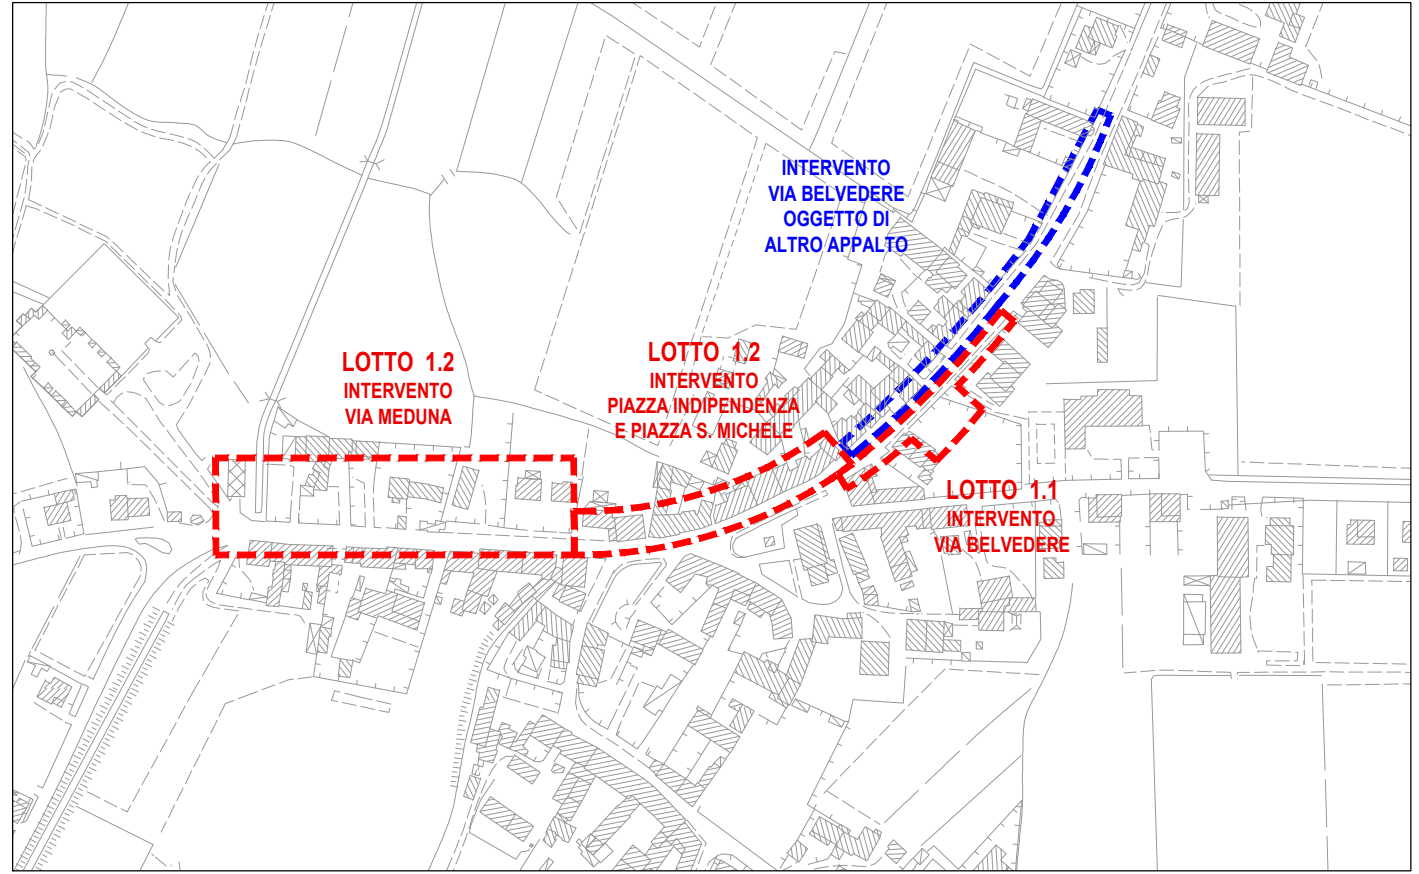


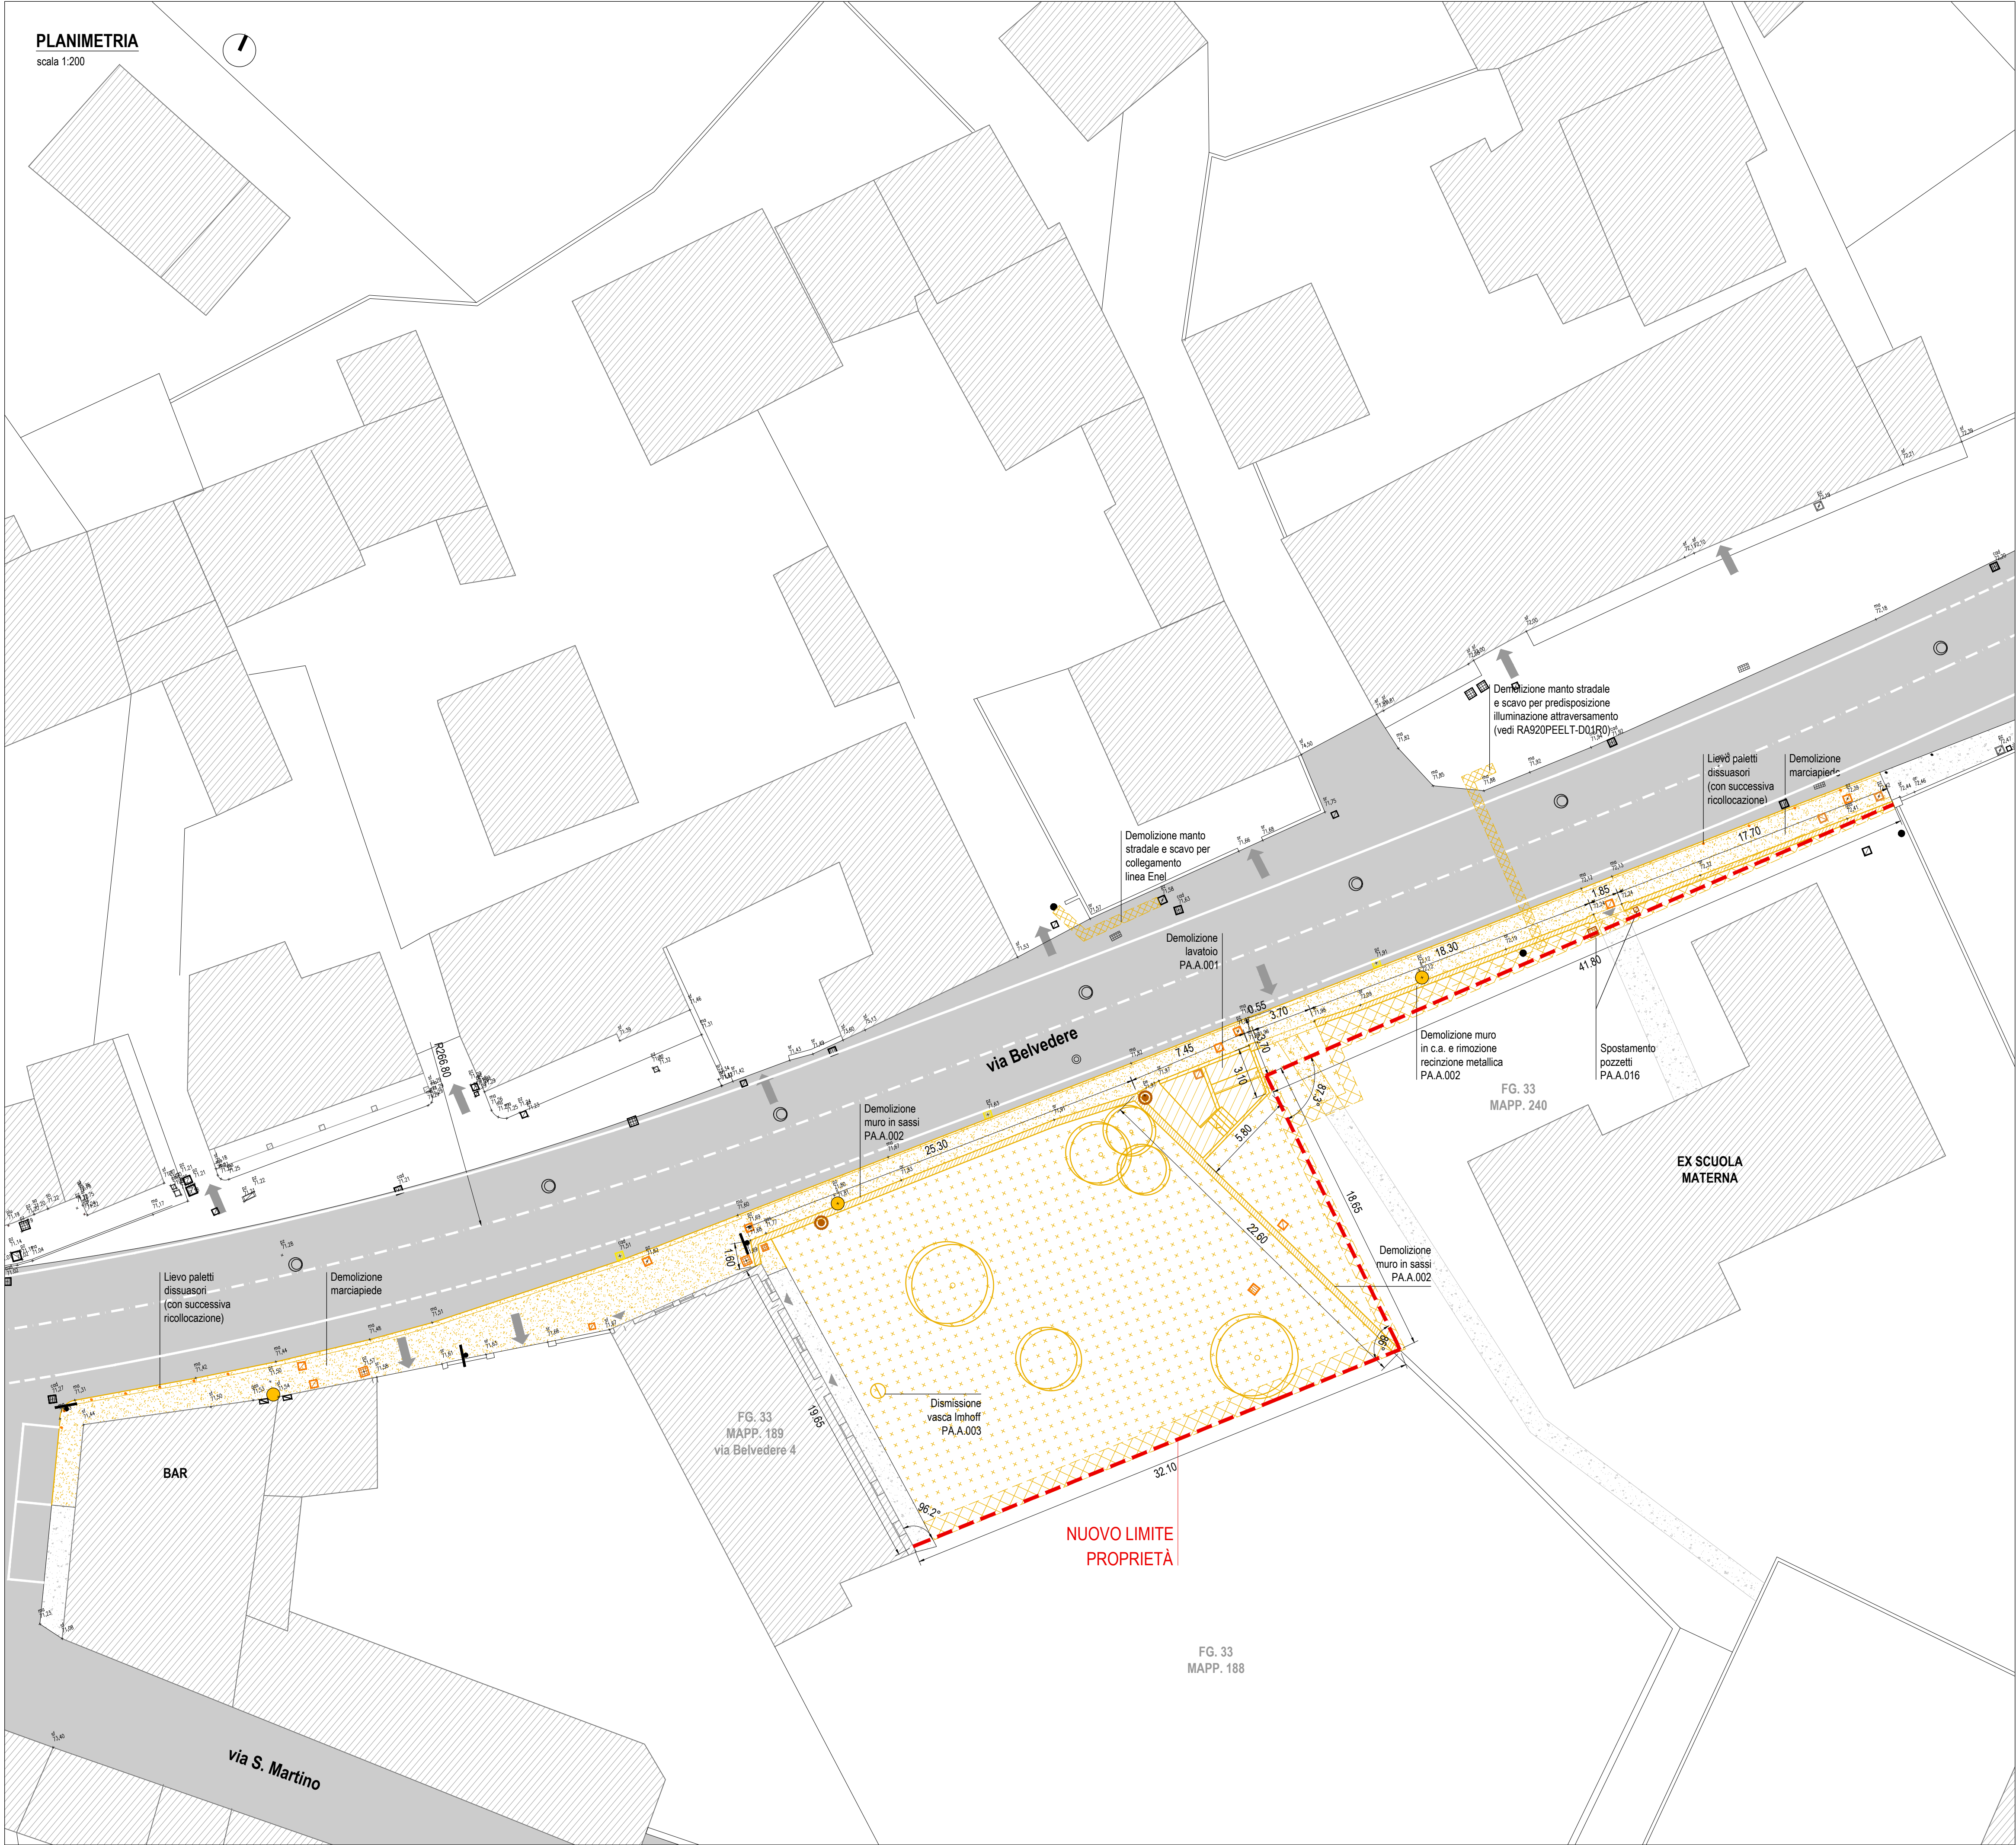

LEGENDA

- DEMOLIZIONI

DEMOLIZIONE RECINZIONI IN SASSI/CLS

DEMOLIZIONI LAVATOIO

DEMOLIZIONI MARCIAPIEDE E CORDONATA

SCAVO DI SBANCAMENTO

SCAVO DI FONDAZIONE MURI DI RECINZIONE

DEMOLIZIONE MANTO STRADALE E SCAVO PER SOTTOSERVIZI VIA BELVEDERE

PAVIMENTAZIONE IN CALCESTRUZZO ESISTENTE

SEGNALETICA ORIZZONTALE ESISTENTE

CADITOIA DA RIMUOVERE

CHIUSINI DA METTERE IN QUOTA

POZZETTO DA SPOSTARE

PALO ILLUMINAZIONE DA RIMUOVERE

PALO ENEL DA RIMUOVERE
- ABBATTIMENTO ALBERI ED ESTIRPAZIONE E FRANTUMAZIONE CEPPAIE

SEGNALETICA VERTICALE DA RIMUOVERE (CON SUCCESSIVA REINSTALLAZIONE)

70.64

x

QUOTA ALTIMETRICA RILIEVO

ACCESSO PEDONALE

ACCESSO CARRAIO

STUDIO ROSELLI E ASSOCIATI
studio di ingegneria

REGIONE FRIULI VENEZIA GIULIA
PROVINCIA DI PORDENONE
COMUNE DI SAN GIORGIO DELLA RICHINVELDA



MESSA IN SICUREZZA DELLA VIABILITÀ
CICLOPEDONALE NELLE FRAZIONI DI DOMANINS E RAUSCEDO
A SAN GIORGIO DELLA RICHINVELDA - LOTTO 1.1
CUP E11B19000250006

PROGETTO ESECUTIVO

COMMITTENTE
Comune di San Giorgio della Richinvelda
via Richinvelda, 15
33095 - San Giorgio della Richinvelda (PN)

PROGETTISTA
dott. ing. Ilaria Cimarosti

TITOLO
PLANIMETRIA DEMOLIZIONI

SCALA	DATA	INC	TAV	REV
1:200	16/05/2025	RA920	PE	ARC-D05 1
REV	DATA	DESCRIZIONE	REDATTO	
0	20/02/2025	Prima emissione	G.Fogolin	
1	16/05/2025	Prima revisione	G.Fogolin	

FILE RA920PEARC-D05R1 Planimetria demolizioni.dwg
Tutti i diritti riservati e tutelati a norma di Legge. La riproduzione, anche parziale, del presente elaborato è consentita esclusivamente a seguito di autorizzazione del progettista.