



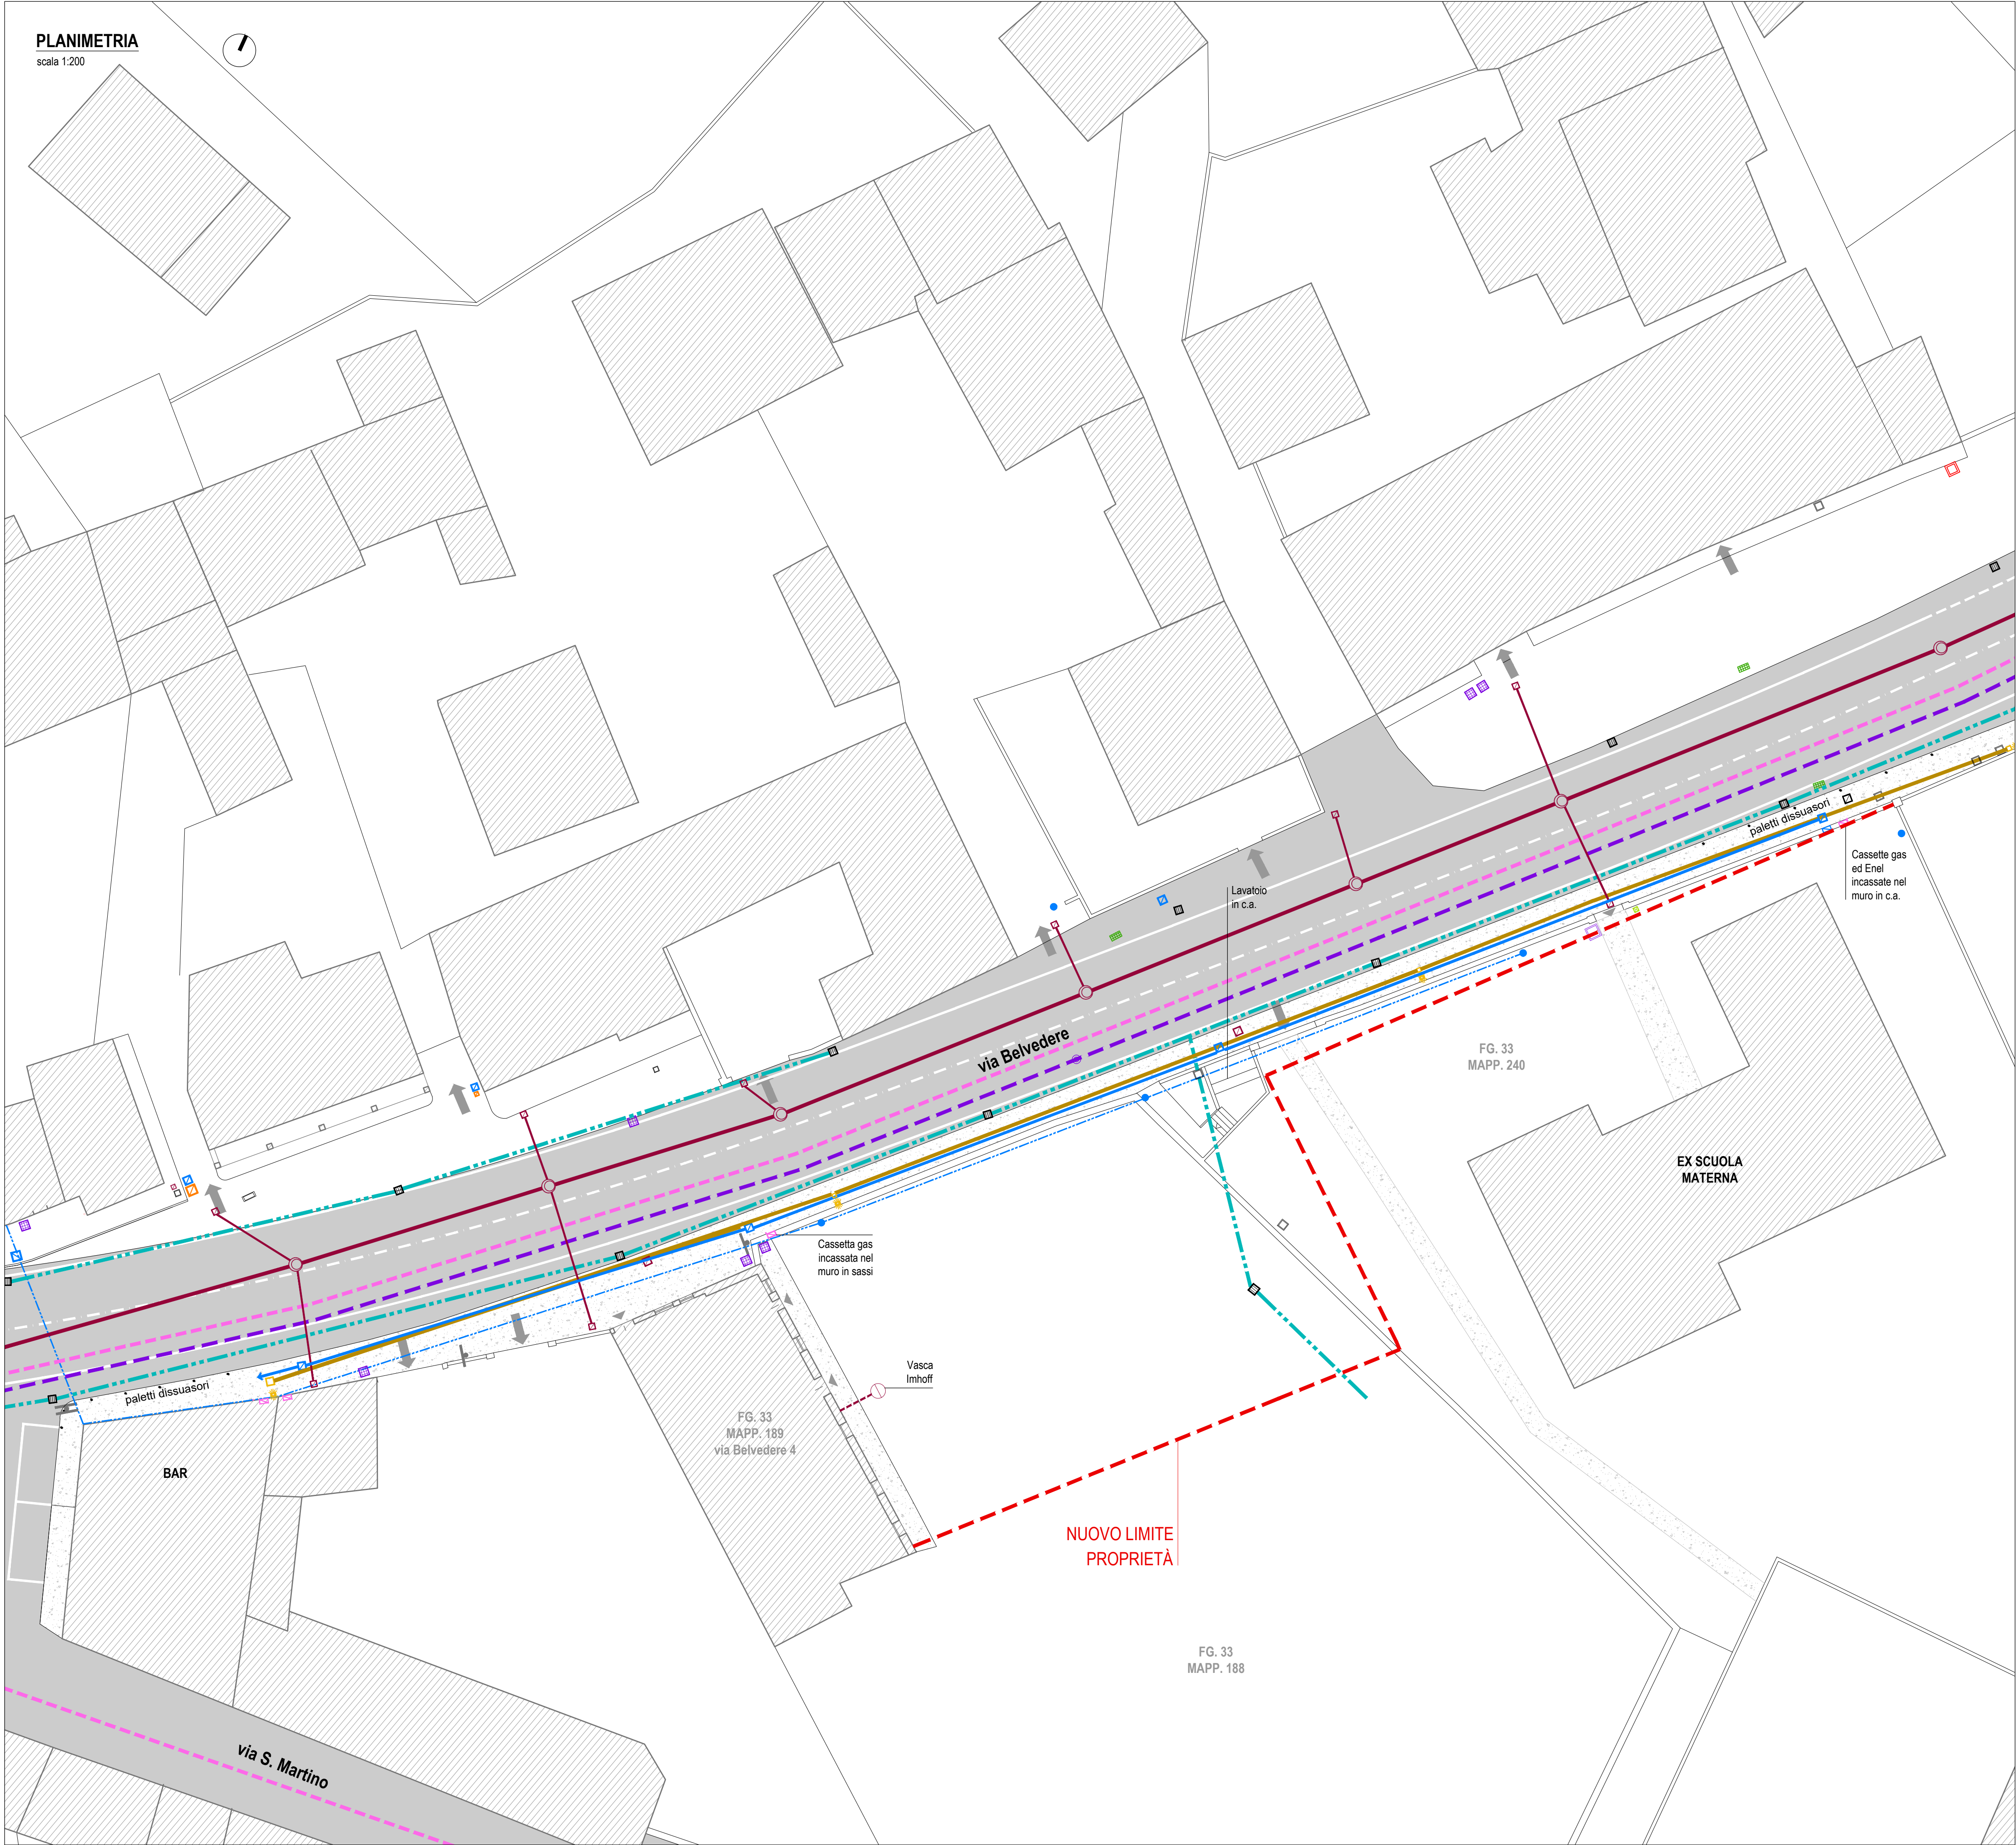

PLANIMETRIA
scala 1:200

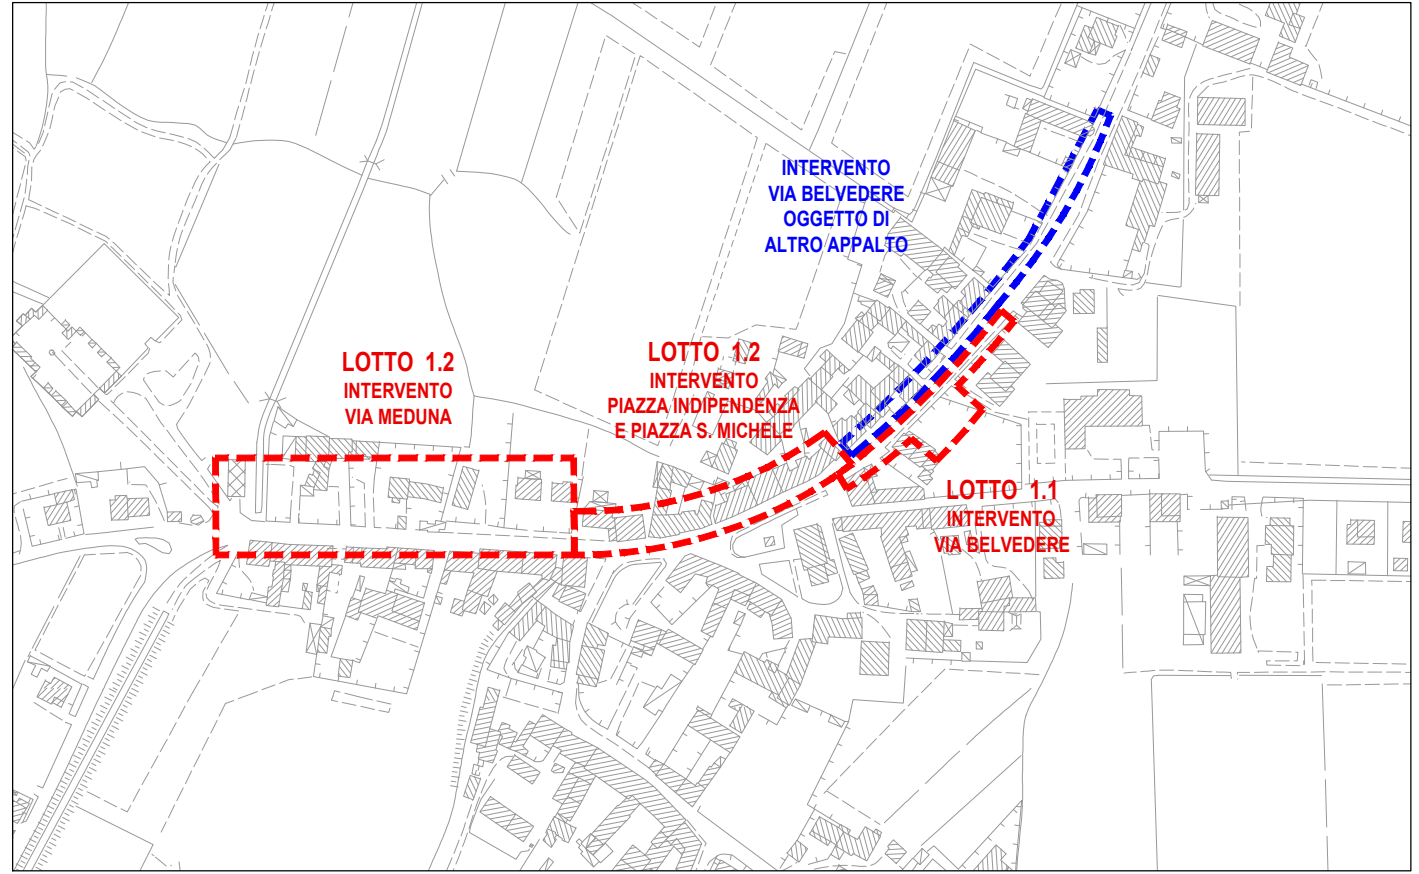

LEGENDA

- | | | | |
|--|------------------------------|--|---------------------------------|
| | POZZETTO ESISTENTE | | LINEA ENEL AEREE BASSA TENSIONE |
| | POZZETTO ACQUE MISTE | | LINEA ENEL INTERRUATA |
| | POZZETTO ACQUE NERE | | PALO ENEL |
| | RETE FOGNATURA ACQUE NERE | | POZZETTO ENEL |
| | POZZETTO FOGNATURA | | CASSETTA ENEL |
| | LINEA ACQUE NERE interna | | RETE GAS |
| | VASCA IMHOFF | | CASSETTA GAS |
| | RETE ACQUE BIANCHE | | POZZETTO FIBRA |
| | CADITOIA | | POZZETTO TELECOM |
| | RETE ACQUEDOTTO | | LINEA ILLUMINAZIONE PUBBLICA |
| | POZZETTO ACQUEDOTTO | | POZZETTO ILLUMINAZIONE PUBBLICA |
| | POZZETTO ALLACCIO ACQUEDOTTO | | PALO ILLUMINAZIONE PUBBLICA |
| | | | POZZETTO DISPERSORE DI TERRA |

LE LINEE DEI SOTTOSERVIZI DEVONO ESSERE VERIFICATE CON GLI ENTI GESTORI.

STUDIO ROSELLI E ASSOCIATI
studio di ingegneria



REGIONE FRIULI VENEZIA GIULIA
PROVINCIA DI PORDENONE
COMUNE DI SAN GIORGIO DELLA RICHINVELDA



MESSA IN SICUREZZA DELLA VIABILITÀ
CICLOPEDONALE NELLE FRAZIONI DI DOMANINS E RAUSCEDO
A SAN GIORGIO DELLA RICHINVELDA - LOTTO 1.1
CUP E11B19000250006

PROGETTO ESECUTIVO

COMMITTENTE
Comune di San Giorgio della Richinvelda
via Richinvelda, 15
33095 - San Giorgio della Richinvelda (PN)

PROGETTISTA
dott. ing. Ilaria Cimarosti

TITOLO
PLANIMETRIA STATO DI FATTO SOTTOSERVIZI

SCALA	DATA	INC	TAV	REV
1:200	16/05/2025	RA920	PE	ARC-D03 1
REV	DATA	DESCRIZIONE	REDATTO	
0	20/02/2025	Prima emissione	G.Fogolin	
0	16/05/2025	Prima revisione	G.Fogolin	

FILE: RA920PEARC-D03R1_Planimetria stato di fatto sottoservizi.dwg
Tutti i diritti riservati e tutelati a norma di Legge. La riproduzione, anche parziale, del presente elaborato è consentita esclusivamente a seguito di autorizzazione del progettista.