
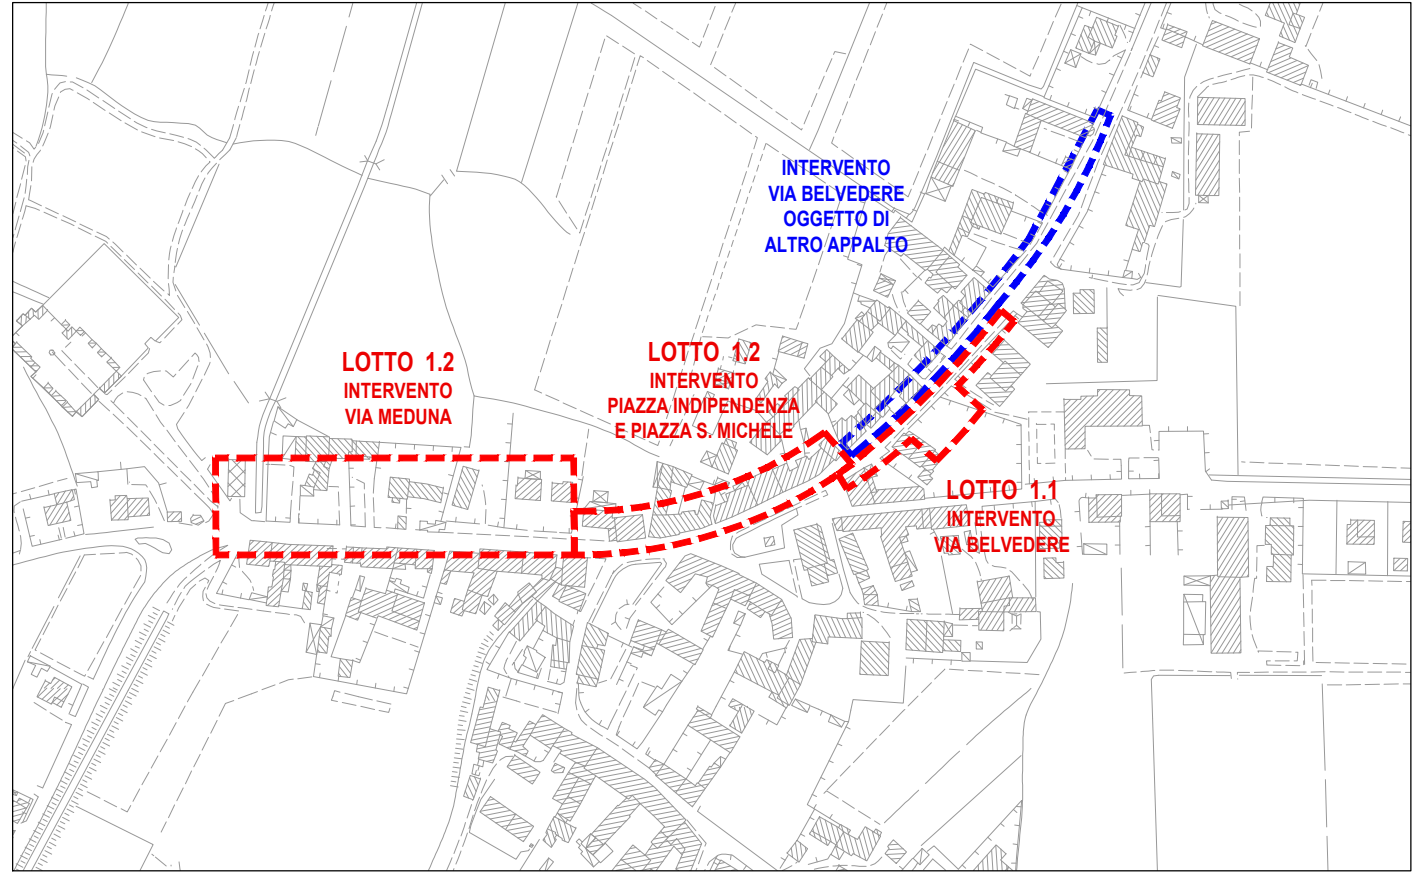


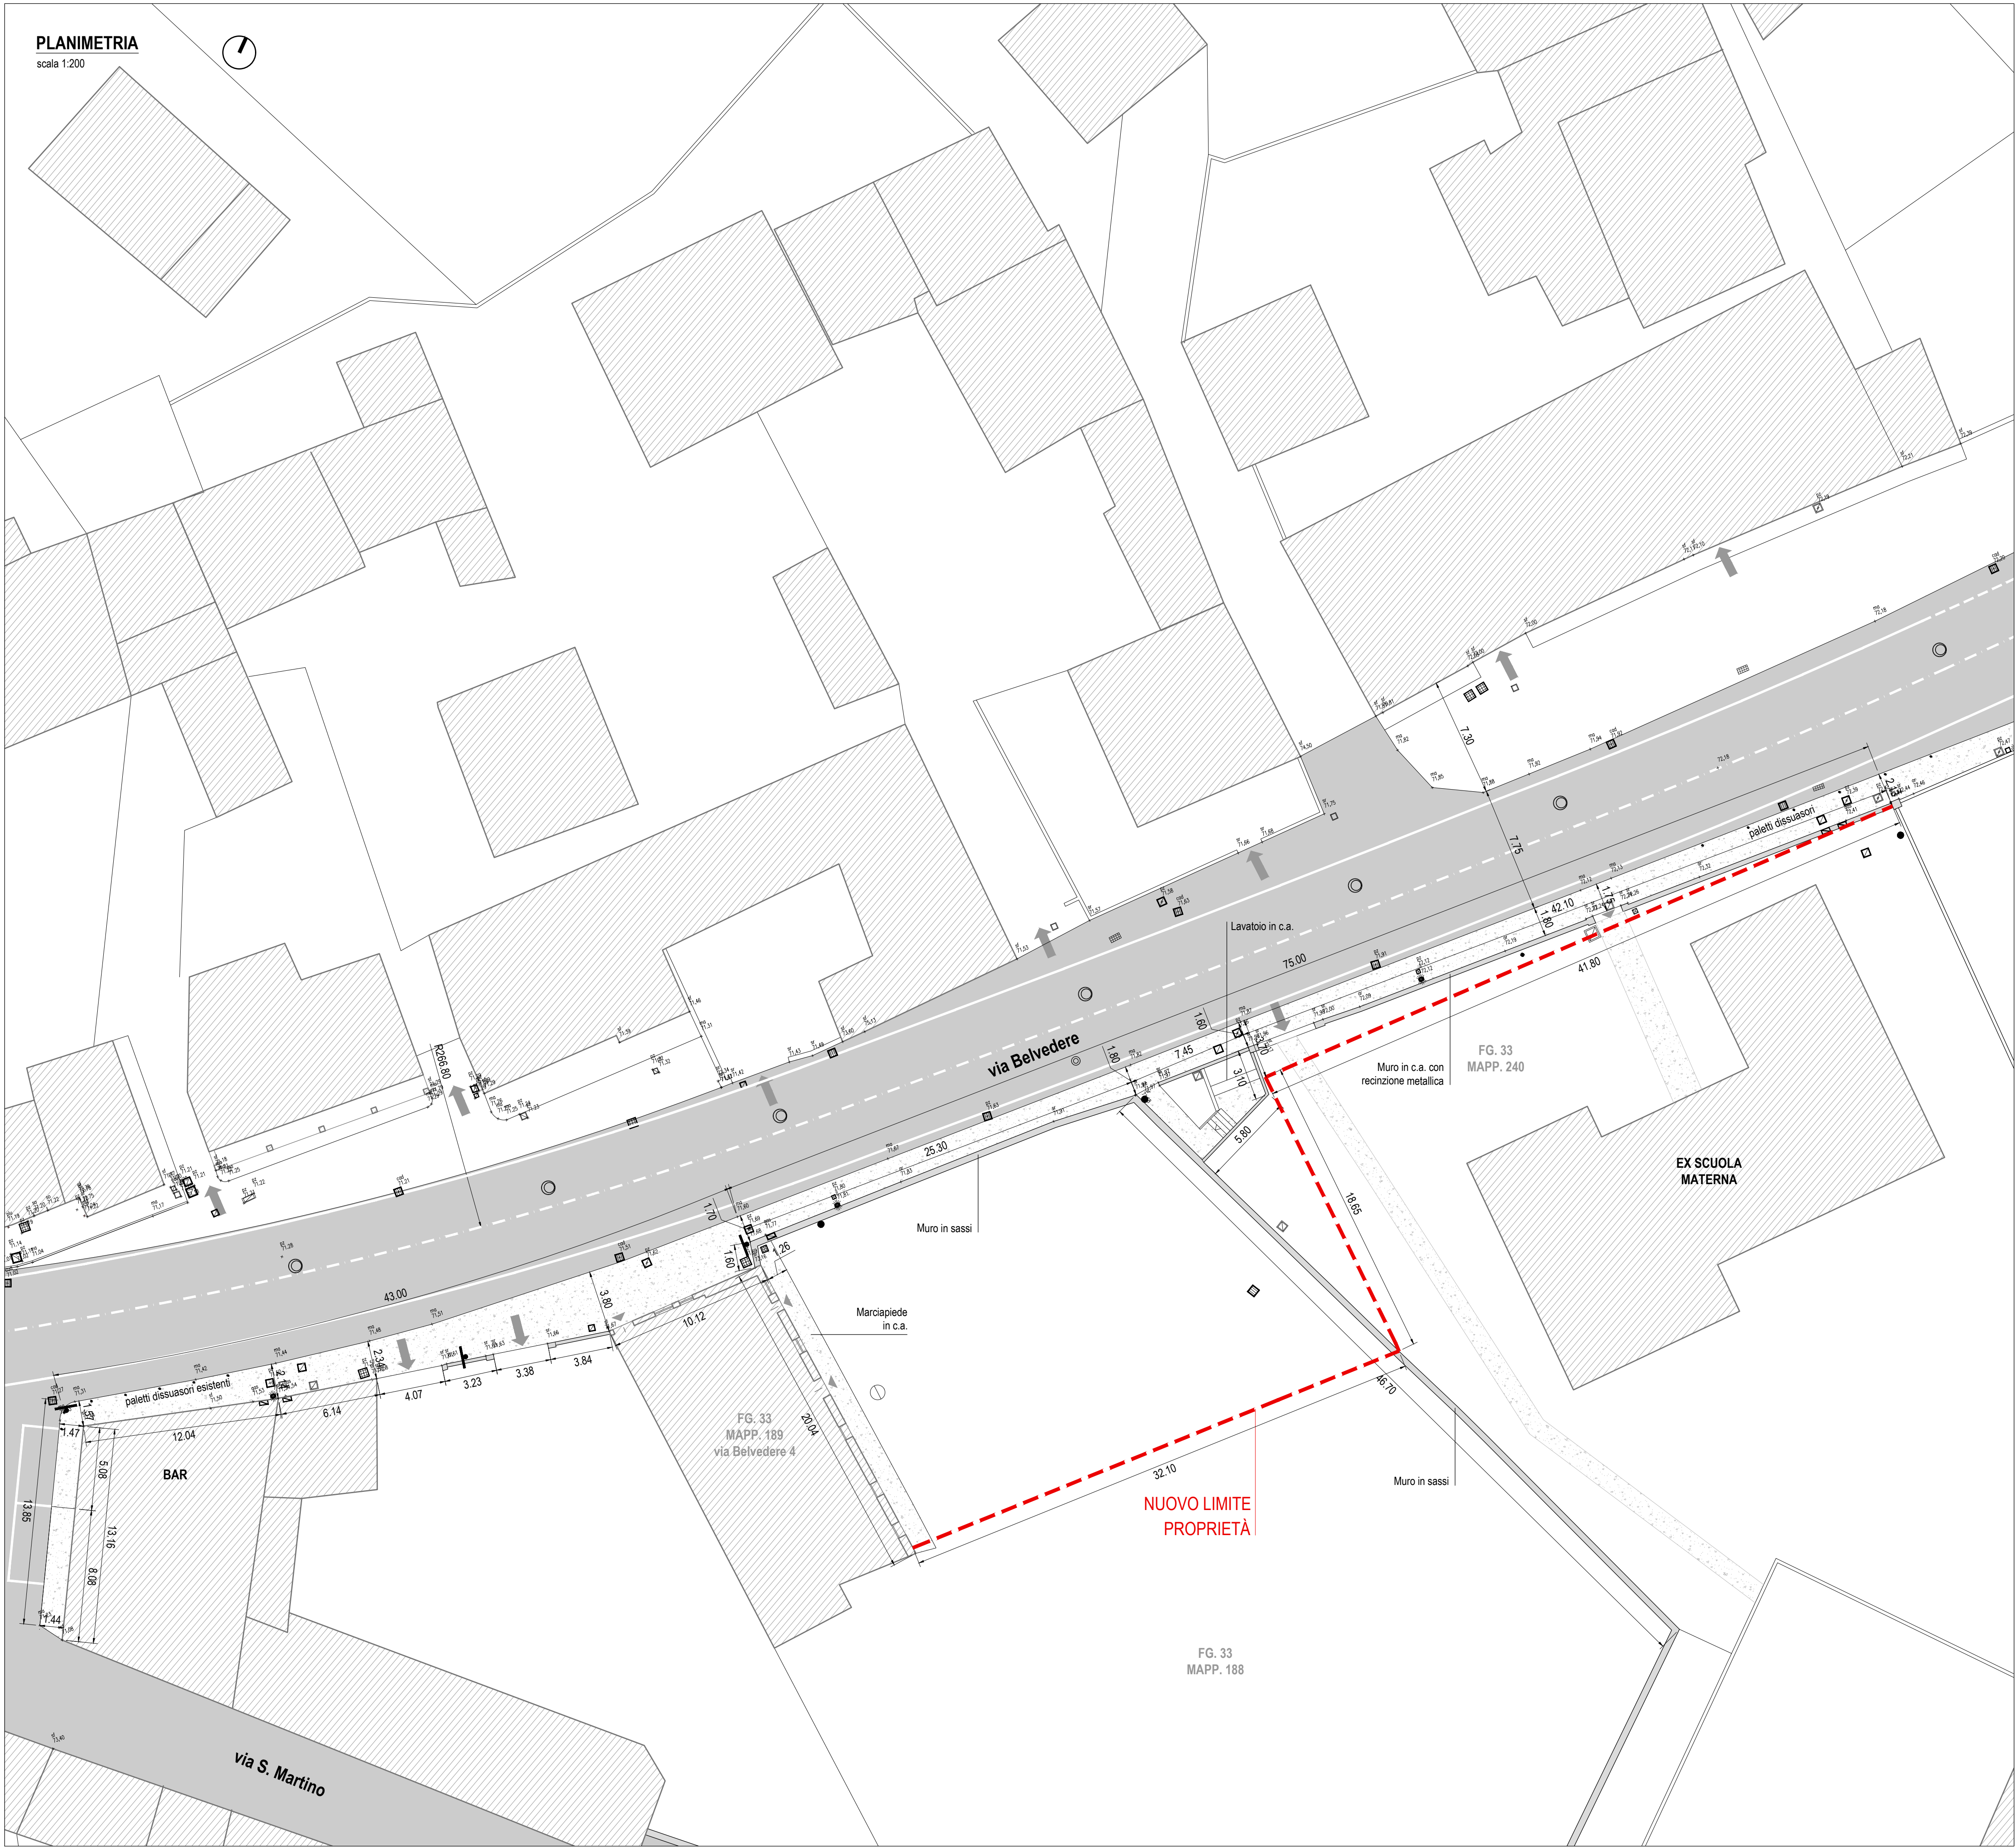

LEGENDA

- PAVIMENTAZIONE IN CALCESTRUZZO ESISTENTE
- SEGNALETICA ORIZZONTALE ESISTENTE
- ACCESSO PEDONALE
- ACCESSO CARRAIO
- SEGNALETICA VERTICALE ESISTENTE

STUDIO ROSELLI E ASSOCIATI
studio di ingegneria

REGIONE FRIULI VENEZIA GIULIA
PROVINCIA DI PORDENONE
COMUNE DI SAN GIORGIO DELLA RICHINVELDA



MESSA IN SICUREZZA DELLA VIABILITÀ
CICLOPEDONALE NELLE FRAZIONI DI DOMANINS E RAUSCEDO
A SAN GIORGIO DELLA RICHINVELDA - LOTTO 1.1
CUP E11B19000250006

PROGETTO ESECUTIVO

COMMITTENTE
Comune di San Giorgio della Richinvelda
via Richinvelda, 15
33095 - San Giorgio della Richinvelda (PN)

PROGETTISTA
dott. ing. Ilaria Cimarosti

TITOLO
PLANIMETRIA STATO DI FATTO

SCALA	DATA	INC	TAV	REV
1:200	16/05/2025	RA920	PE	1
REV	DATA	DESCRIZIONE	REDATTO	
0	20/02/2025	Prima emissione	G.Fogolin	
1	16/05/2025	Prima revisione	G.Fogolin	

FILE RA920PEARC-D02R1 Planimetria stato di fatto.dwg
Tutti i diritti riservati e tutelati a norma di Legge. La riproduzione, anche parziale, del presente elaborato è consentita esclusivamente a seguito di autorizzazione del progettista.