



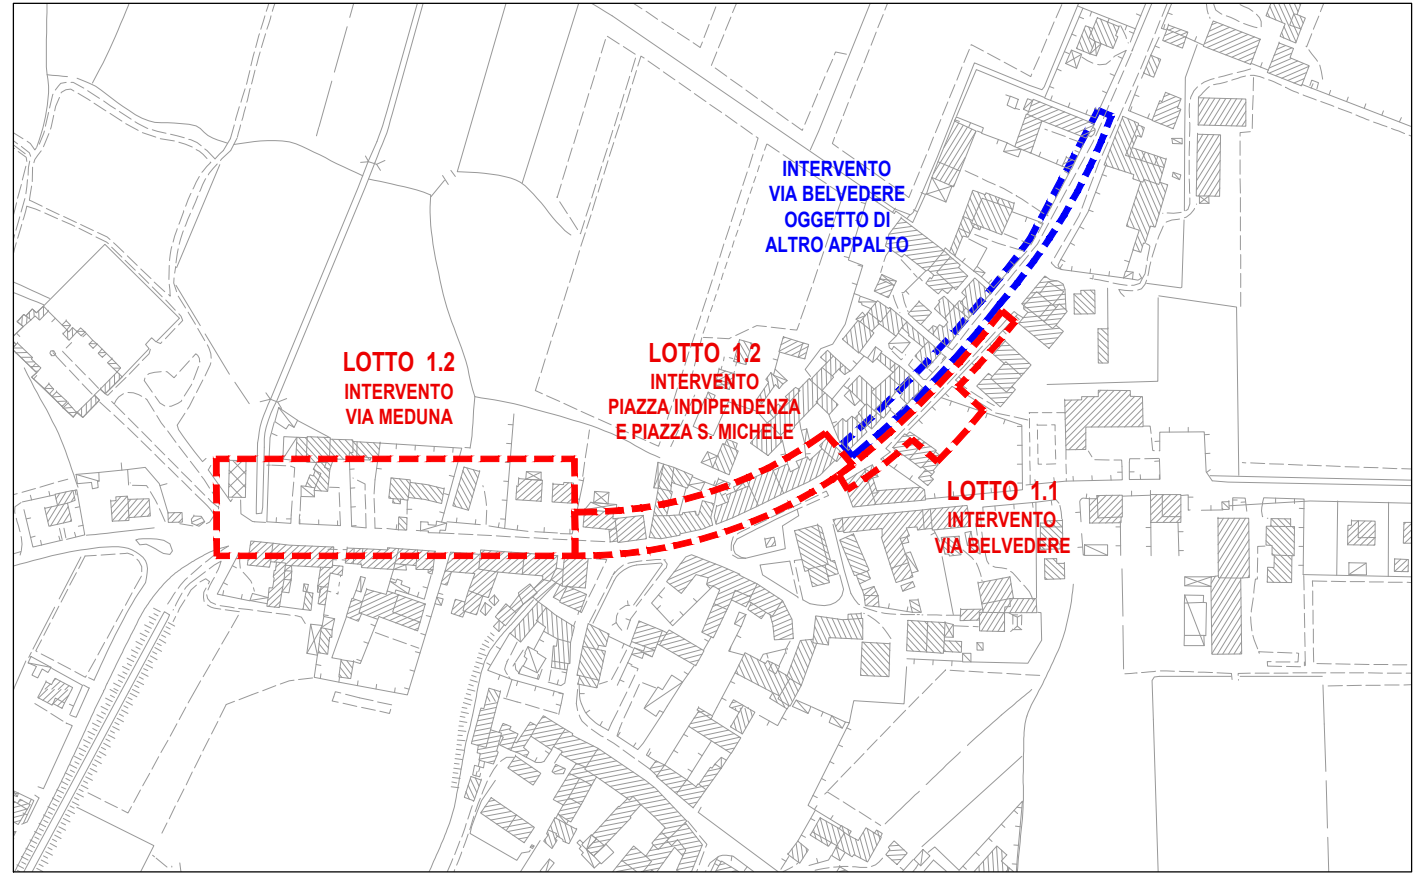

- LEGENDA**
- PROGETTO
 - PAVIMENTAZIONE IN CALCESTRUZZO ESISTENTE
 - NUOVA PAVIMENTAZIONE IN CALCESTRUZZO
 - NUOVA PAVIMENTAZIONE IN ASFALTO DRENANTE
 - NUOVA SEZIONE STRADALE
 - DEMOLIZIONE MANTO STRADALE, SCAVO PER SOTTOSERVIZI E NUOVA PAVIMENTAZIONE IN CONGLOMERATO BITUMINOSO
 - AIUOLA VERDE
 - SEGNALETICA ORIZZONTALE ESISTENTE
 - SEGNALETICA TEMPORANEA FINO A REALIZZAZIONE DEL FUTURO INTERVENTO DI ADEGUAMENTO DELLA CARREGGIATA
 - ACCESSO PEDONALE
 - ACCESSO CARRAIO
 - NUOVO PALO ILLUMINAZIONE PUBBLICA

STUDIO ROSELLI E ASSOCIATI
studio di ingegneria

REGIONE FRIULI VENEZIA GIULIA
PROVINCIA DI PORDENONE
COMUNE DI SAN GIORGIO DELLA RICHINVELDA

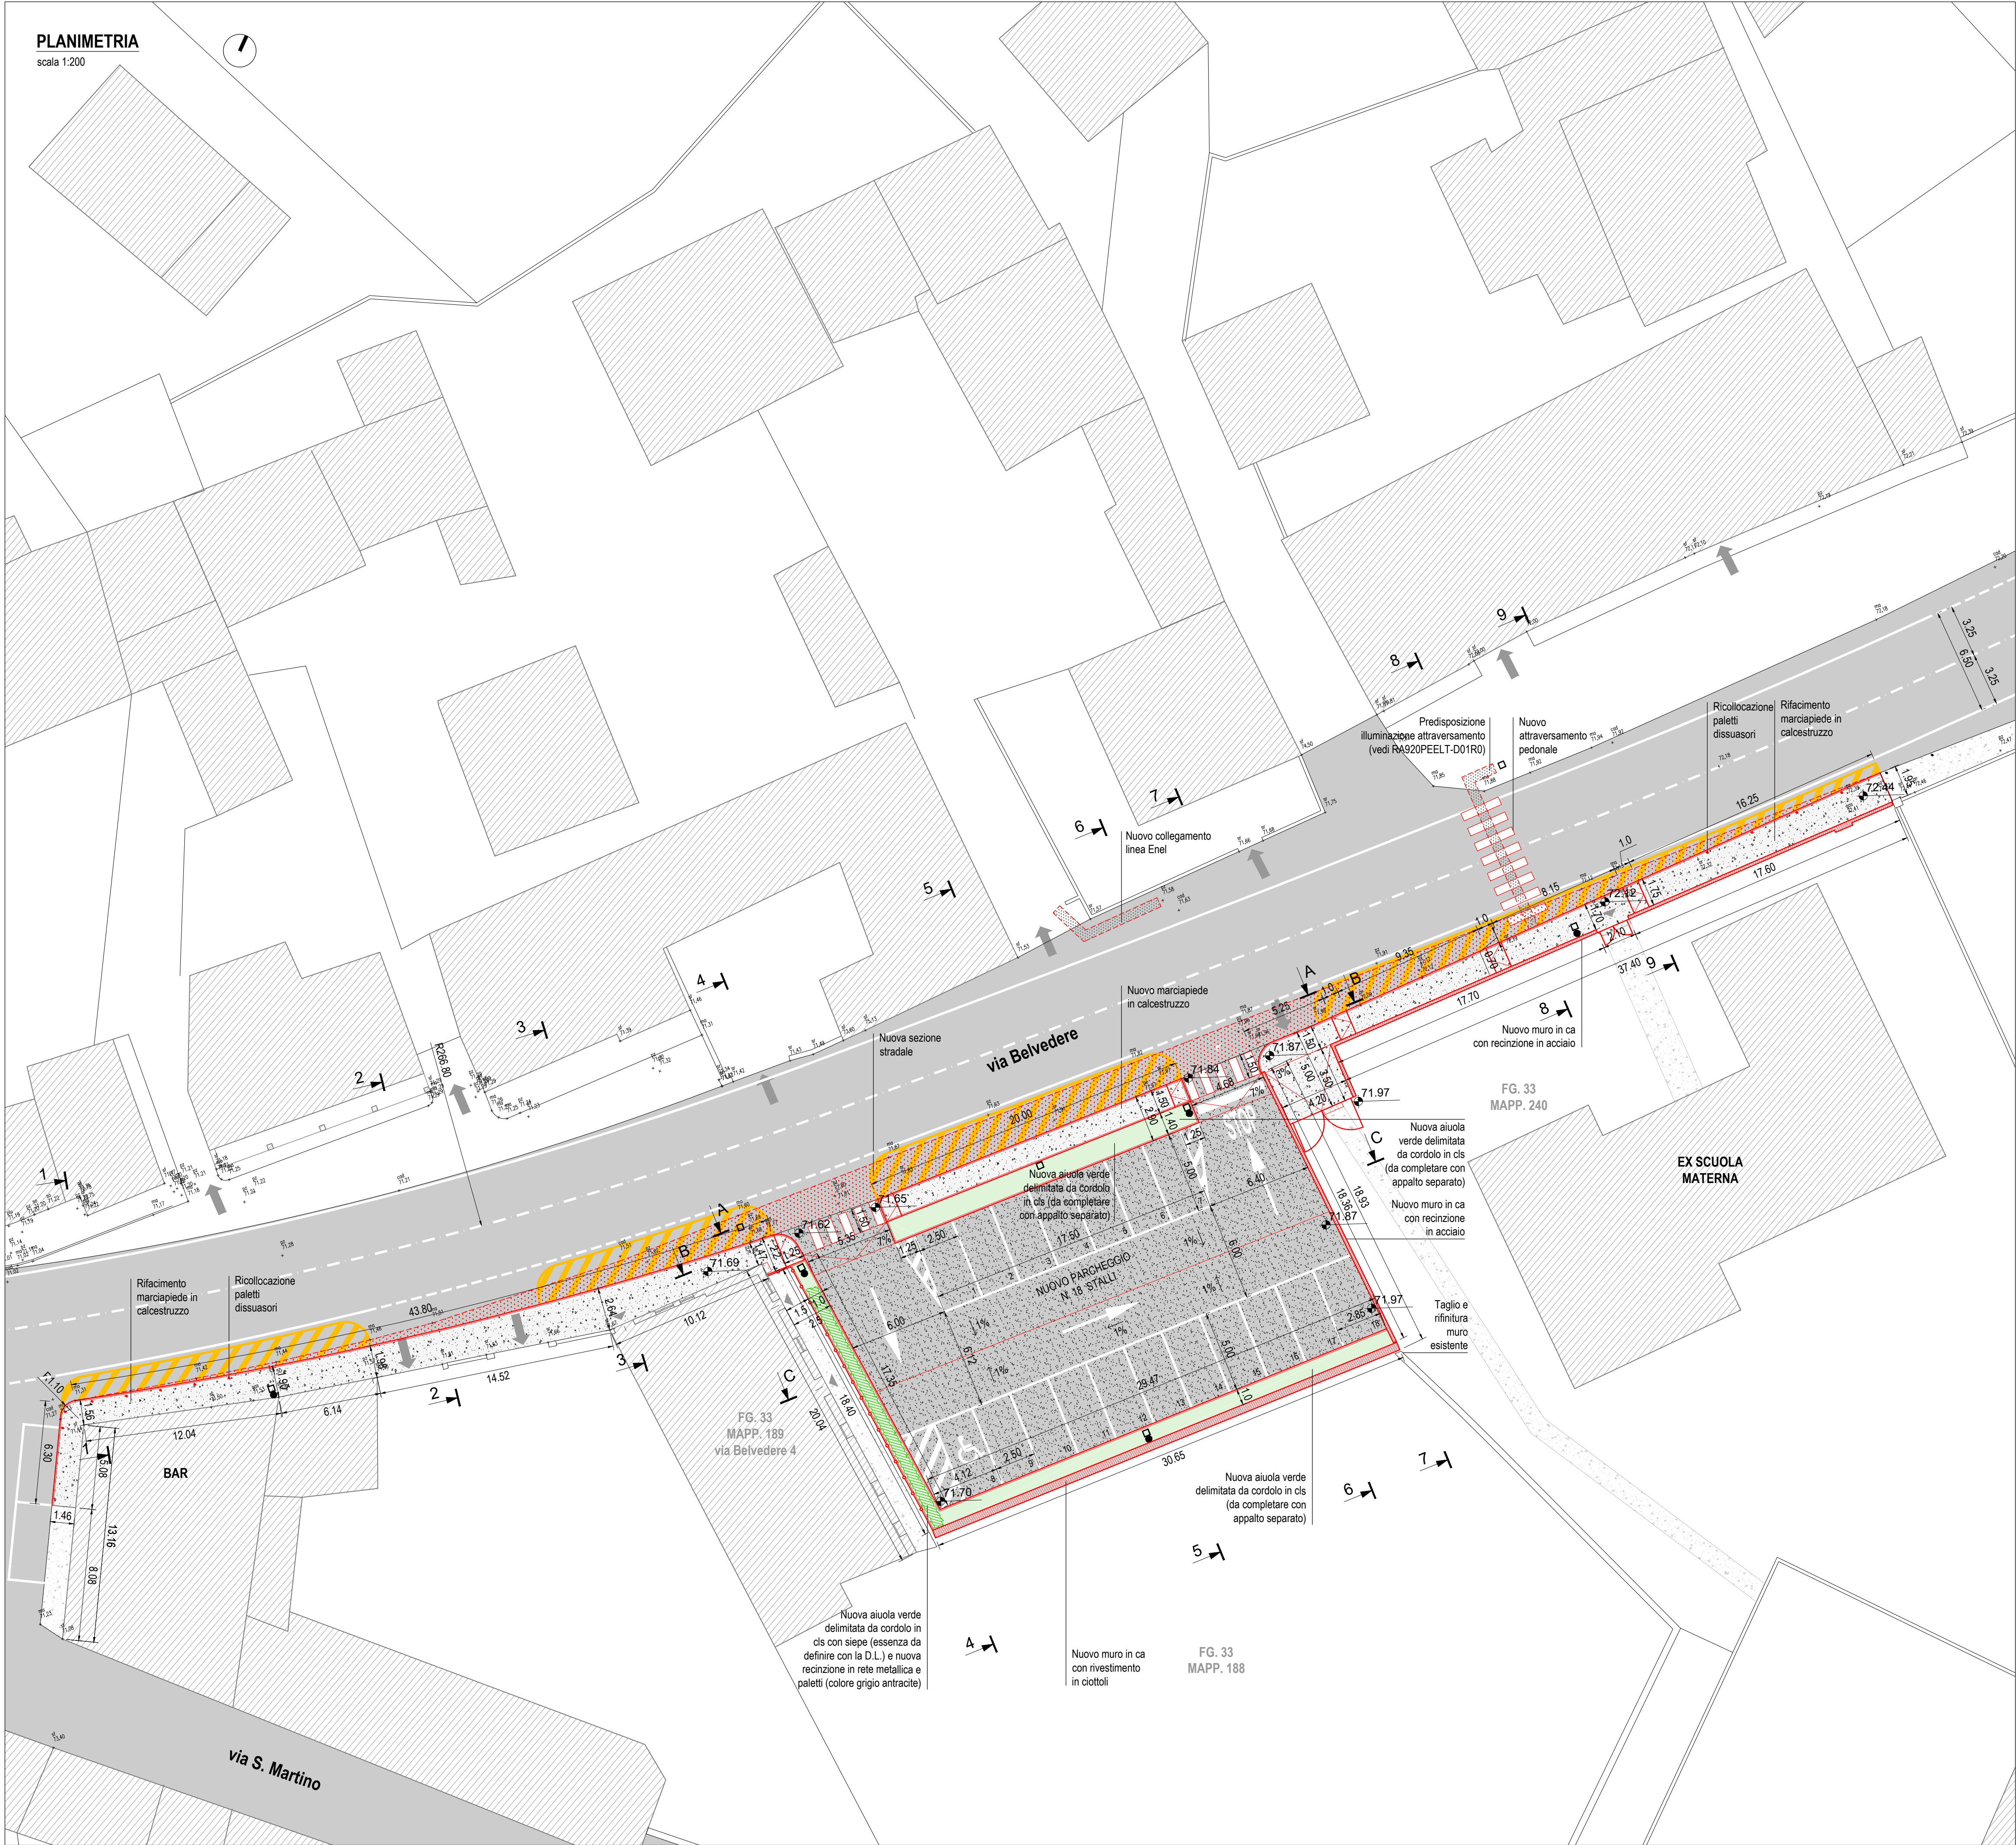

MESSA IN SICUREZZA DELLA VIABILITÀ
CICLOPEDONALE NELLE FRAZIONI DI DOMANINS E RAUSCEDO
A SAN GIORGIO DELLA RICHINVELDA - LOTTO 1.1
CUP E11B19000250006

PROGETTO ESECUTIVO

COMMITTENTE
Comune di San Giorgio della Richinvelda
via Richinvelda, 15
33095 - San Giorgio della Richinvelda (PN)

PROGETTISTA
dott. ing. Ilaria Cimarosti

TITOLO
PLANIMETRIA DI PROGETTO

SCALA	DATA	INC	TAV	REV
1:200	16/05/2025	RA920	PE	ARC-D06 1
REV	DATA	DESCRIZIONE	REDDATTO	
0	20/02/2025	Prima emissione	G.Fogolin	
1	16/05/2025	Prima revisione	G.Fogolin	

FILE RA920PEARC-D06R1 Planimetria di progetto.dwg
Tutti i diritti riservati e tutelati a norma di Legge. La riproduzione, anche parziale, del presente elaborato è consentita esclusivamente a seguito di autorizzazione del progettista.