


**Agenzia del Territorio
CATASTO FABBRICATI
Ufficio Provinciale di
Pordenone**

Dichiarazione protocollo n° PN0064394 del 22/05/2006	
Planimetria di u.i.u. in Comune di San Quirino	
Via Valle D'istria civ.	
Identificativi Catastali:	Compilata da: Pizzioli Andrea
Sezione:	Iscritto all'albo: Geometri
Foglio: 63	Prov. Pordenone
Particella: 85	N. 1038
Subalterno:	

Scheda n. 1 Scala 1:200

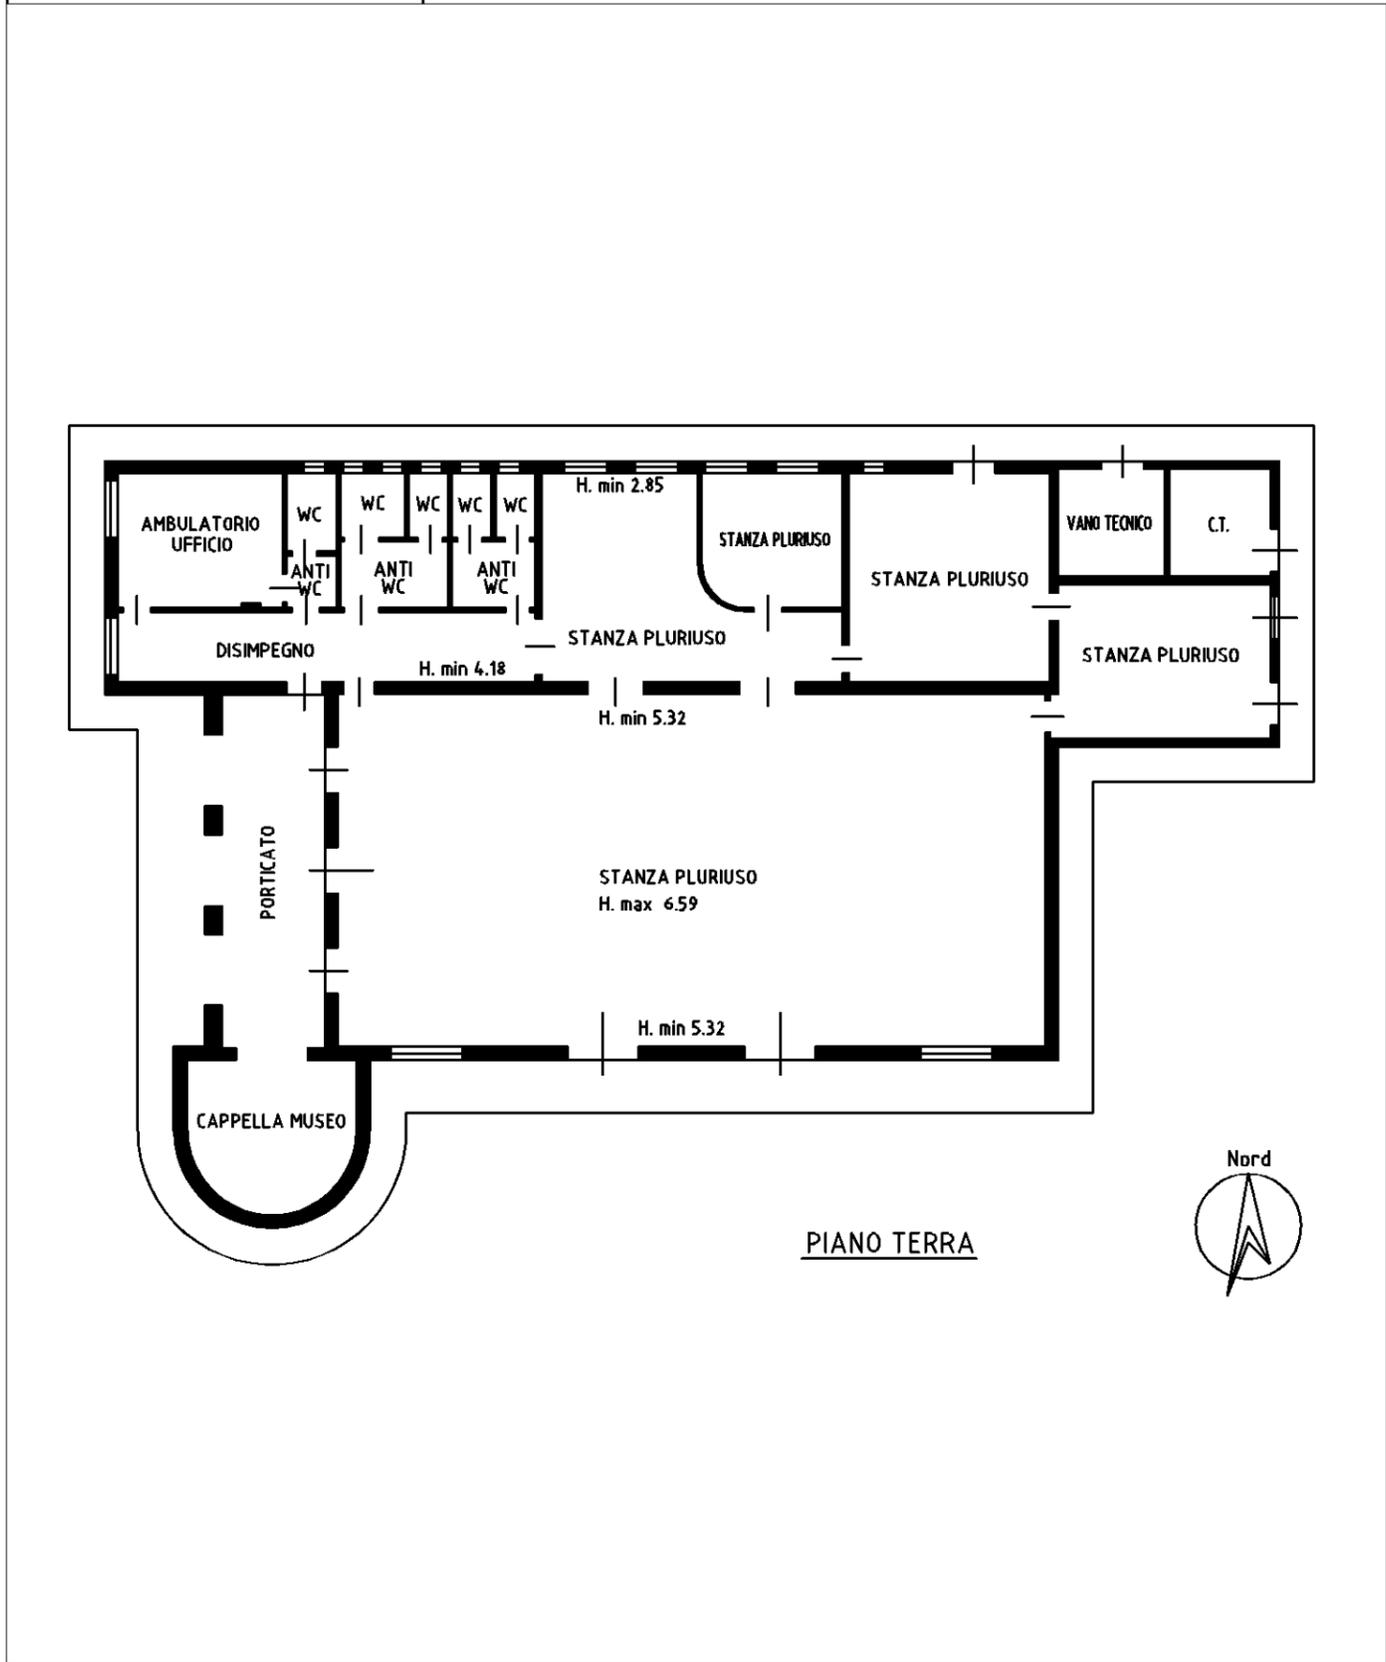

intau 01

Catasto dei Fabbricati - Situazione al 21/11/2019 - Comune di SAN QUIRINO (1136) - < Foglio: 63 - Particella: 85 - Subalterno: 0 >
VIA VALLE D' ISTRIA piano: T;

**Agenzia del Territorio
CATASTO FABBRICATI
Ufficio Provinciale di
Pordenone**

Dichiarazione protocollo n° PN0064394 del 22/05/2006	
Planimetria di u.i.u. in Comune di San Quirino	
Via Valle D'istria	civ.
Identificativi Catastali:	Compilata da: Pizzioli Andrea
Sezione:	Iscritto all'albo: Geometri
Foglio: 63	Prov. Pordenone
Particella: 85	N. 1038
Subalterno:	

Scheda n. 2 Scala 1:500

