


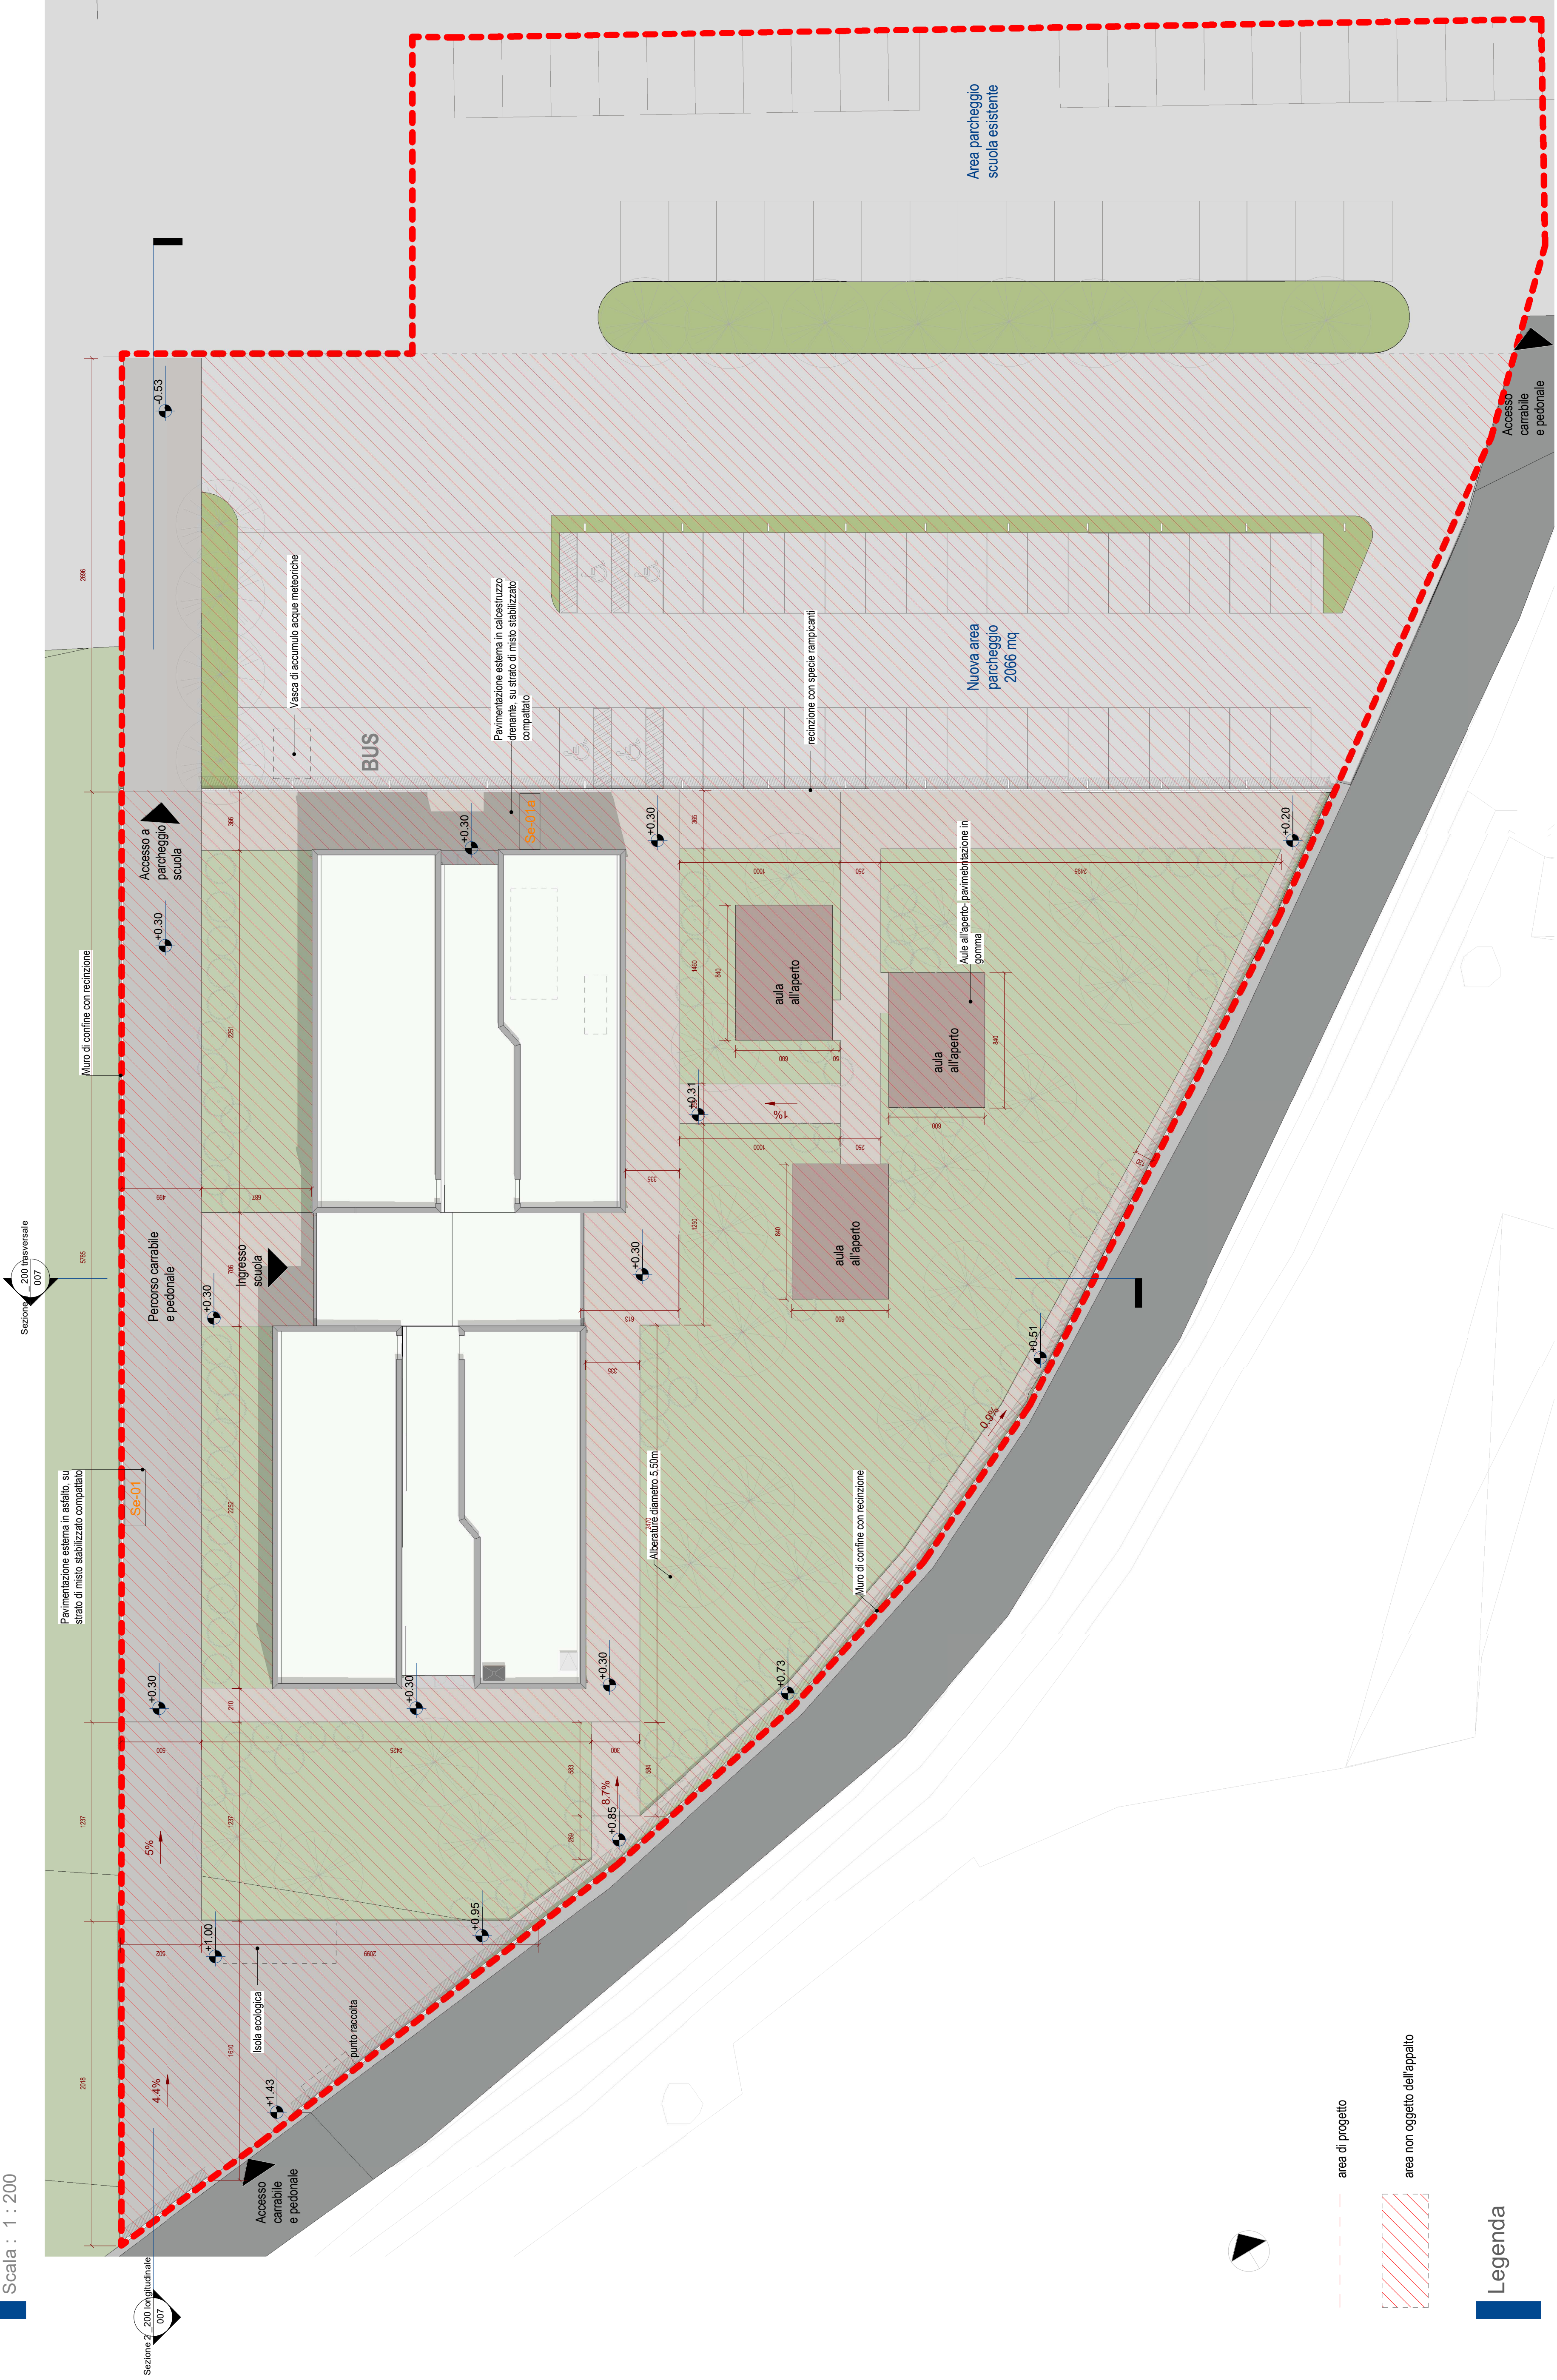


Legenda

area di progetto

area non oggetto dell'appalto


Sezione 1 _ 200 trasversale

Scala : 1 : 200

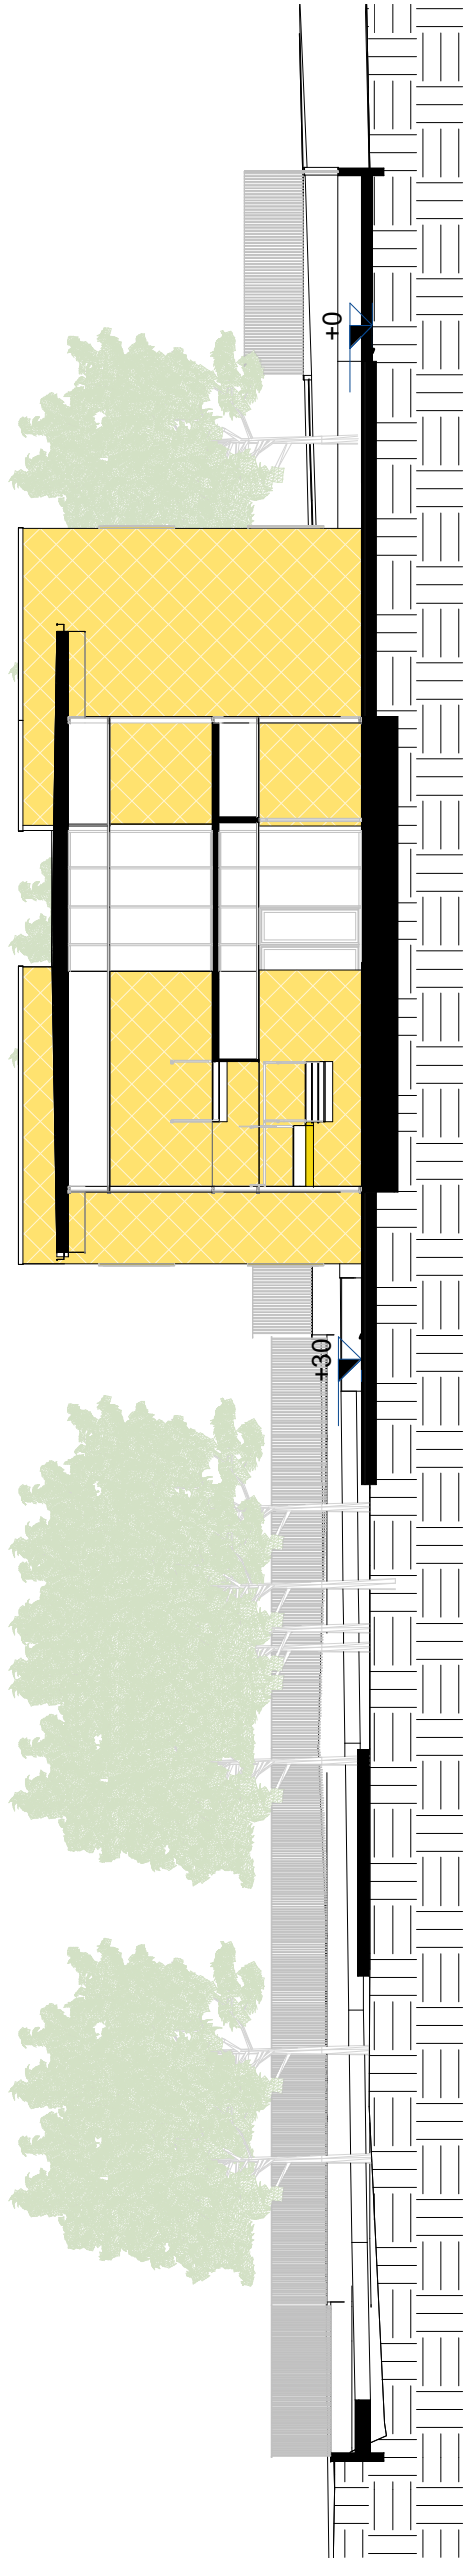

Sezione 2 _200 longitudinale

Scala : 1 : 200

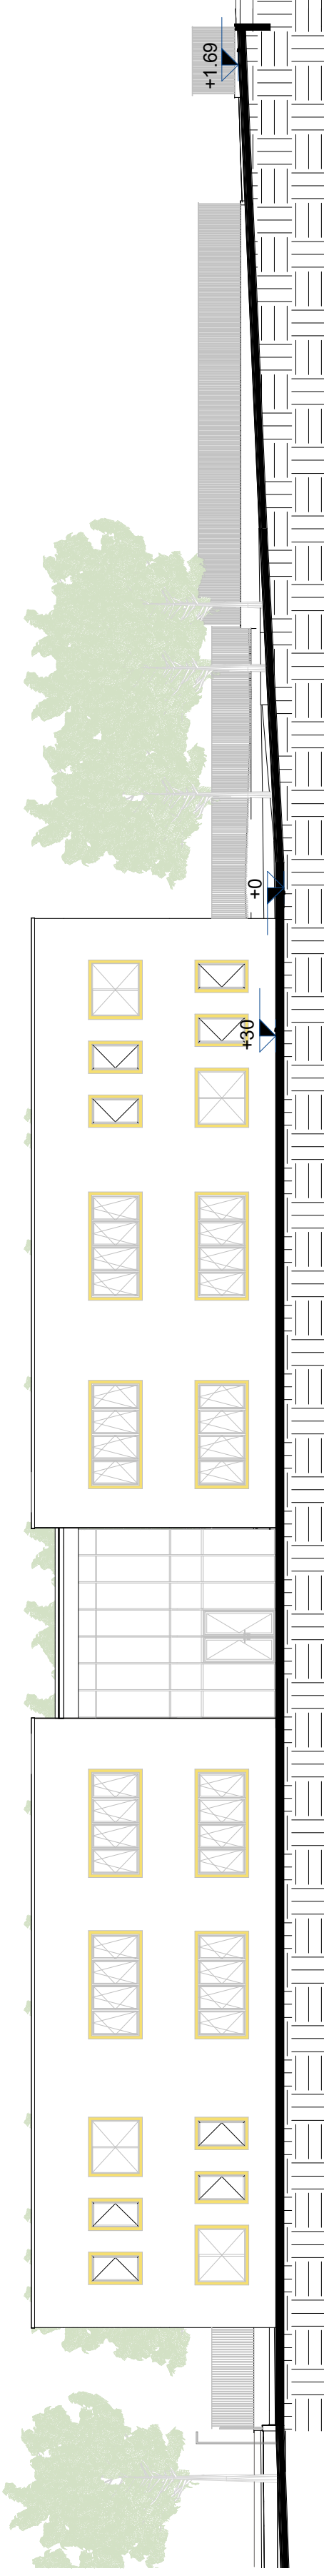

Superficie coperta:

Superficie coperta scuola: 991,57 m²

Superficie aree parcheggio:

Area parcheggio scuola: 2066 m²

Superficie aree verdi:

Totale aree verde: 1652 m²


Superficie pavimentata:

Totale aree verde: 1546 m²


Quota di progetto:

170,3 m s.l.m.

Se-01a

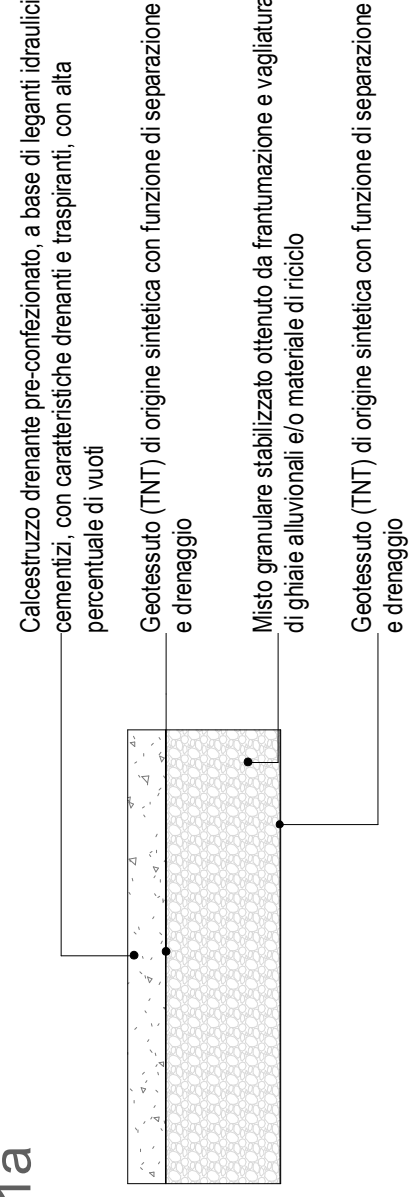

Se-01

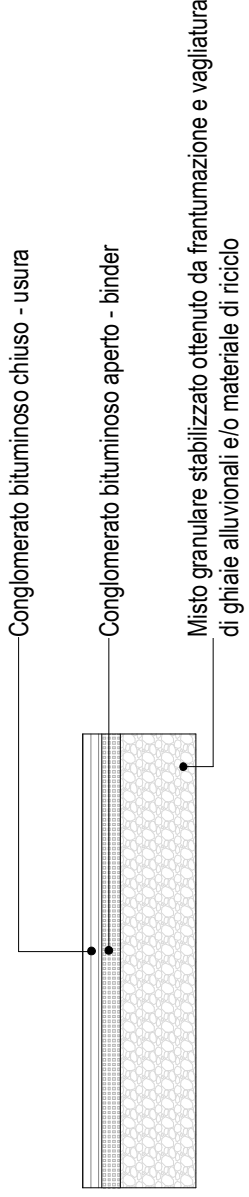

NB: Saranno previste per la zona esterna a ovest del lotto piantumazioni di alberi e arbusti autoctoni in rispondenza all'art. 36 delle NTA del PRGS, appartenenti all'allegato C alle presenti norme. "Atacchi delle specie vegetali" del PTCP in rispondenza al criterio CAM 2.2.3-Riduzione del consumo di suolo e mantenimento della permeabilità dei suoli

NB: l'area di parcheggio è esclusa dall'appalto e il suo progetto è indicativo, sarà onere dell'appaltatore incaricato la valutazione del progetto dell'illuminazione pubblica

NOTE E PRESCRIZIONI

- La messa in opera di tutti i materiali è subordinata ad approvazione della DL, mediante controllo delle campionature e verifica delle certificazioni.
- Tutti i colori e le opere di finitura devono essere eseguite previa campionatura ed esplicita approvazione della DL.
- Tutte le misure, le distanze, le quote altimetriche e le pendenze devono essere preliminarmente verificate in cantiere in accordo con la DL.
- Ove gli elaborati non fossero esaustivi si deve fare riferimento al capitolato speciale di appalto ed alla DL senza procedere ad interpretazioni

COMUNE DI DERUTA (PG)

REALIZZAZIONE DELLA NUOVA SCUOLA SECONDARIA DI PRIMO GRADO IN DERUTA

CAPOLUOGO

R.U.P. : geom. Fabio Tamantini

Responsabile Area LL.PP. : geom. Marco Ricciarelli



PLANIMETRIA GENERALE E SISTEMAZIONI ESTERNE

RAGGRUPPAMENTO TEMPORANEO DI PROFESSIONISTI:

SETTANT'AT

arch. Daniele Rangone

arch. Elena Rionda



SGA Studio Geologi Associati

