

Abaco finiture piano primo

	Località	Finitura del muro	Pavimento	Controsfittolio
01	Atività integrative periscopiche 3	RIV/01	PAN/01	CS-03
01	Aula 7	RIV/01	PAN/01	CS-03
01	Aula 8	RIV/01	PAN/01	CS-03
01	Aula 9	RIV/01	PAN/01	CS-03
01	Aula 10	RIV/01	PAN/01	CS-03
01	Aula 11	RIV/01	PAN/01	CS-03
01	Aula 12	RIV/01	PAN/01	CS-03
01	Biblioteca diffusa 1	RIV/01	PAN/01	CS-03
01	Biblioteca diffusa 2	RIV/01	PAN/01	CS-03
01	Corridoio	RIV/01	PAN/01	CS-03
01	Corridoio	RIV/01	PAN/01	CS-03
01	Località tecnico Q.E.	RIV/01	PAN/01	-
01	Presidenza	RIV/01	PAN/01	CS-03
01	Ripostiglio	RIV/01	PAN/01	CS-03
01	Scala a prova di fumo 01	RIV/01	PAN/02	CS-03
01	Scala a prova di fumo 02	RIV/01	PAN/02	CS-03
01	Segreteria	RIV/01	PAN/01	CS-03
01	W.C. Disabili	RIV/02	PAN/02	CS-01
01	W.C. Femili	RIV/02	PAN/02	CS-01
01	W.C. Maschi	RIV/02	PAN/02	CS-01
01	W.C. Insegnanti	RIV/02	PAN/02	CS-01

Legenda controsoffitti - Copia 1

	Contrassegno	tipo	Descrizione
CS-01			Controsiffoffio costituito da lastre di gesso protetto idrorepellente (tipo H2) con ridotta capacità di assorbimento totale e superficie dell'acqua per ambienti in particolari condizioni climatiche. Spessore: 6 mm. Dimensione: 120x2005.
			Sistema di pannello acustico ad alta densità. Spessore: 125 mm.
			Altezza da pavimento finito: 142,70 m.
CS-03			Controsiffoffio in pannelli di lana di vetro ad alta densità spessore 15mm ad elevato assorbimento acustico (over 100). Superficie a vista verniciata con pitture acustiche monocolorate. Retro del pannello ricoperto con tonda di vetro borato per l'isolamento e la protezione antiscalfittura. Il sistema è studiato per essere montato su un telaio di sostegno nascosto, sospeso mediante penduratore metallica regolabile in acciaio zincato preverniciato. Costituita da profili portanti longitudinali 115mm e da traversini ad incastro.

Legenda pavimenti - Copia 1

Legenda pavimenti - Copia 1	
Tipologia di pavimento	Tipo di finitura del pavimento

Legenda rivestimenti - Copia 1

Legenda rivestimenti - Copia 1	
Tipologia di muro	Tipo di finitura del muro
Riv.03	Pastello in gres 60x60 cm sp. 94 mm
Riv.04	Ingressatura con incollatura avallata
Riv.02	Laccatura lucida Laccatura satinata Laccatura ad alta brillantezza e rivestimento in pastello o gres ceramico dimensioni 60x60 cm smaltato opaco fino al 220 cm e sfoderatura superiore (18-5% sup.)

NOTE E PRESCRIZIONI

- La messa in opera di tutti i materiali è subordinata ad approvazione della DL, mediante controllo delle campature e verifica delle certificazioni.
- Tutti i colori e le opere di finitura devono essere eseguite previa campatura ed esplicita approvazione della DL.
- Tutte le misure, le distanze, le quote alimetriche e le pendenze devono essere preliminarmente verificate in cantiere in accordo con la DL.
- Ove gli elaborati non fossero esaustivi si deve fare riferimento al capitolato speciale di appalto ed alla DL, senza procedere ad interpretazioni.

COMUNE DI DERUTA

**REALIZZAZIONE DELLA NUOVA SCUOLA SECONDARIA DI PRIMO GRADO IN DERUTA
CAPOLUOGO**

U.P. : geom. Fabio Tamantini Responsabile Area LL.PP. : geom. Marco Ricciarelli



DER DE Arch 013

NOVEMBRE 2021

100

RAGGRUPPAMENTI

arch. Daniele Ranzone

QUALIFICAZIONE

DANIELE RANGONE

7547

ORDER TO
DIRECTOR OF
PENAL INSTITUTIONS

)

Abacus S.r.l.

INGEGNERI DELLA PROVINCIA DI

PERU
SEZIONE A
N° A938
300 3N


ORDI DOTTORE INGEGNERE DIA

MAURIZIO SERAFINI
SETTORE CIVILE E AMBIENTALE

SEZIONE INDUSTRIALE
SETTORE DELL'INFORMAZIONE

100%

PROC

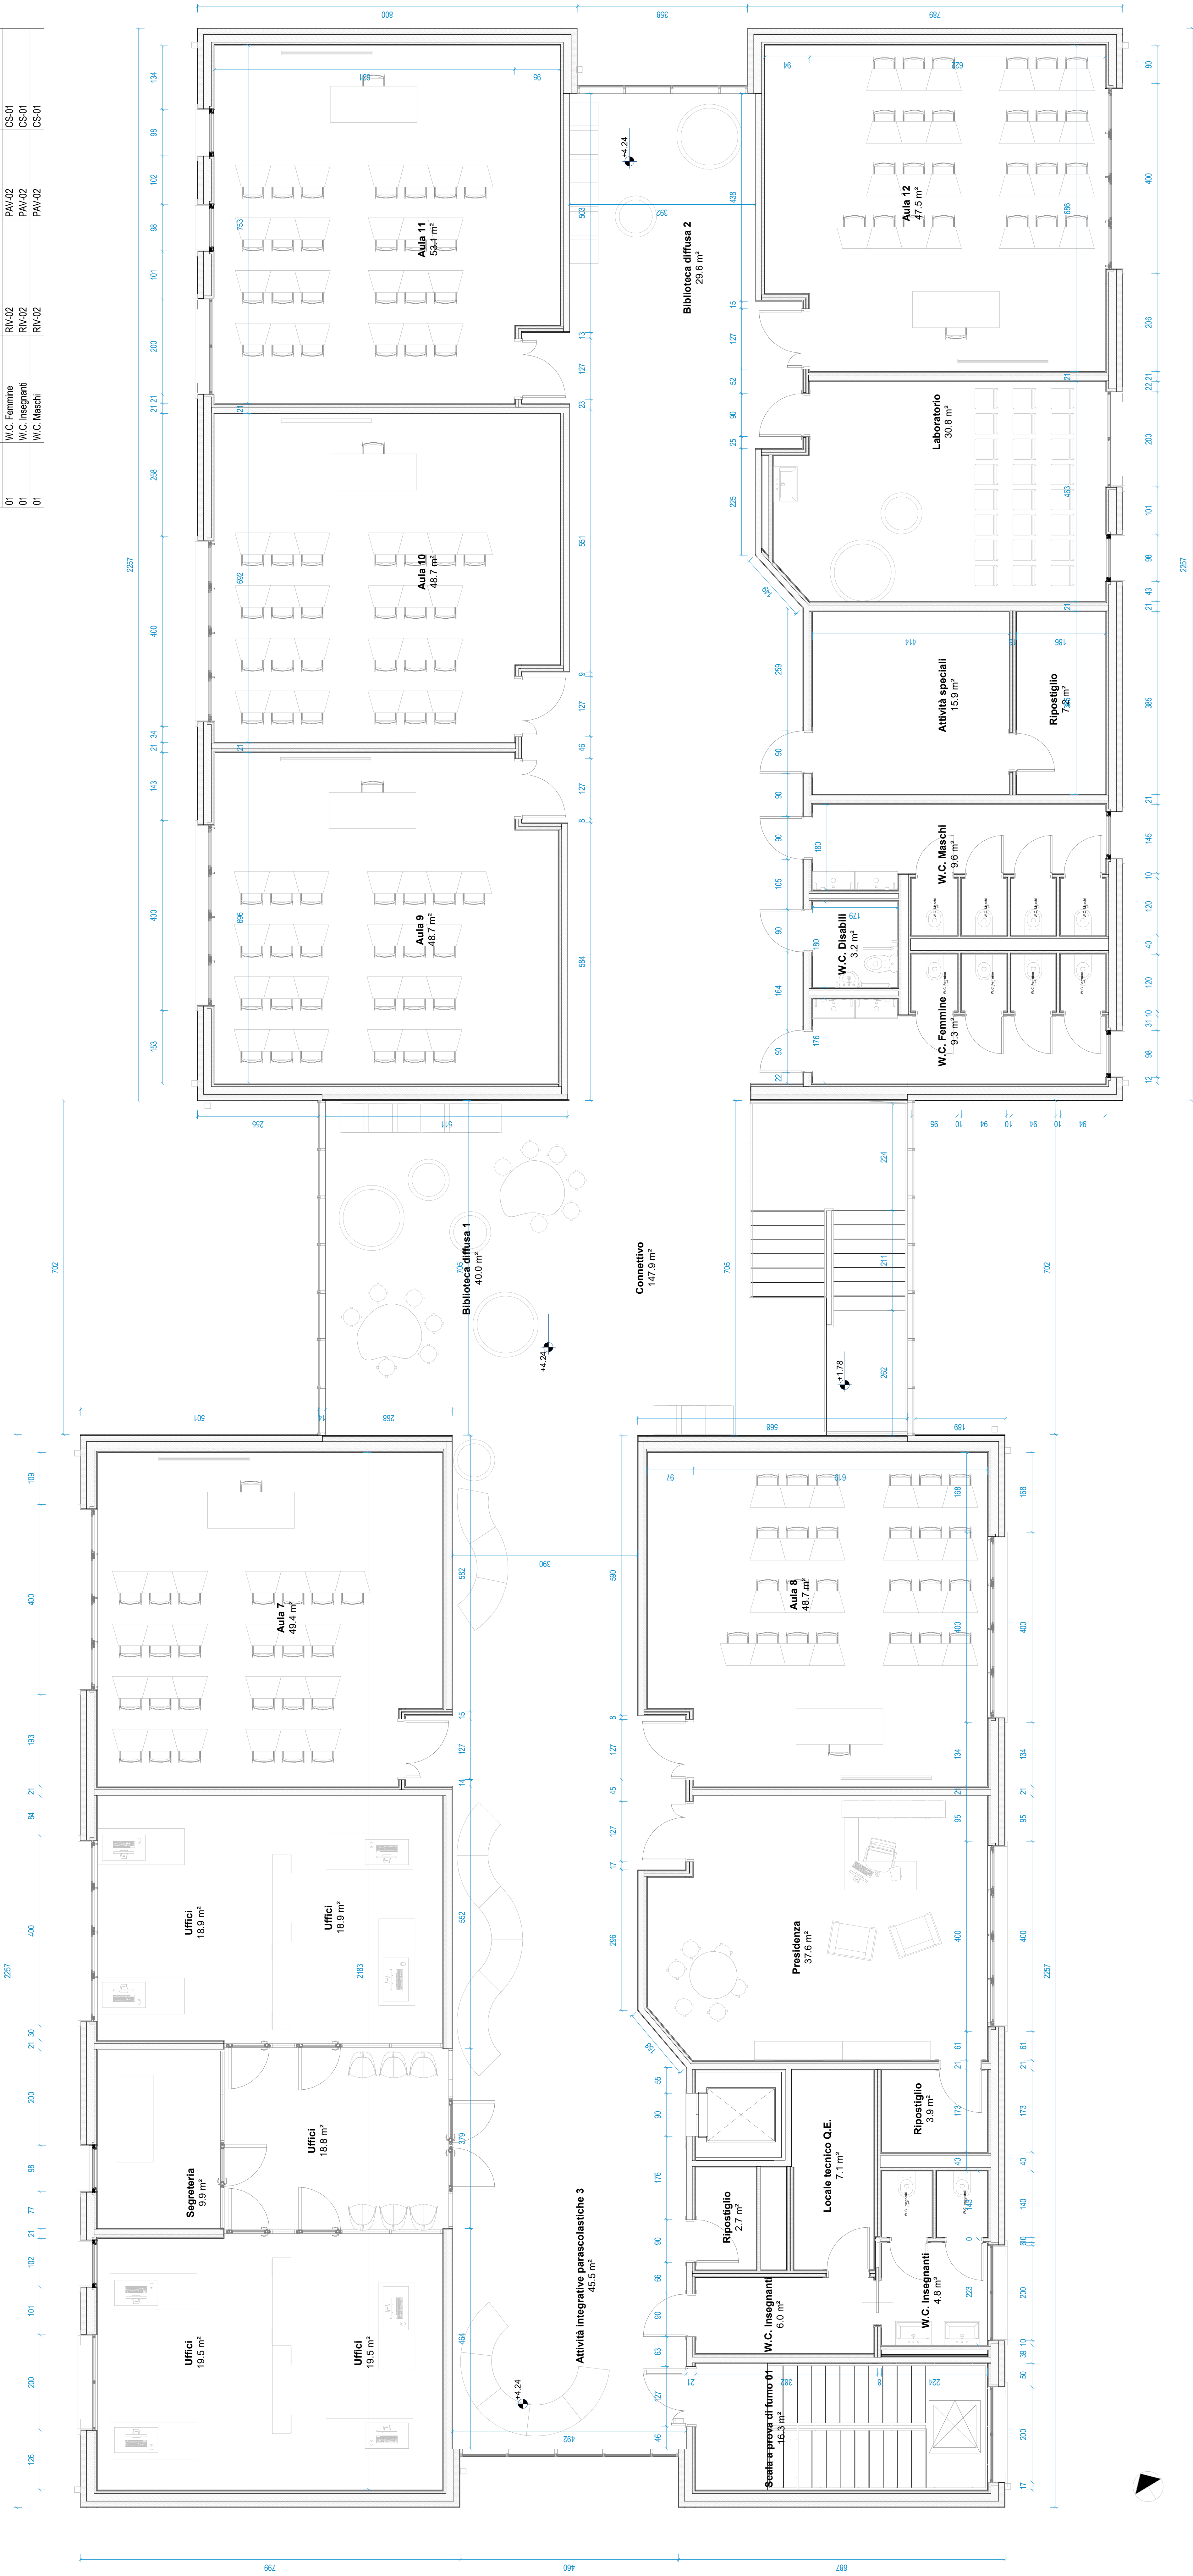

Parametri geometrici - Piano primo

Scala: 1 : 50

PROGETTO DEFINITIVO-ESECUTIVO

REVISIONE N. 01