



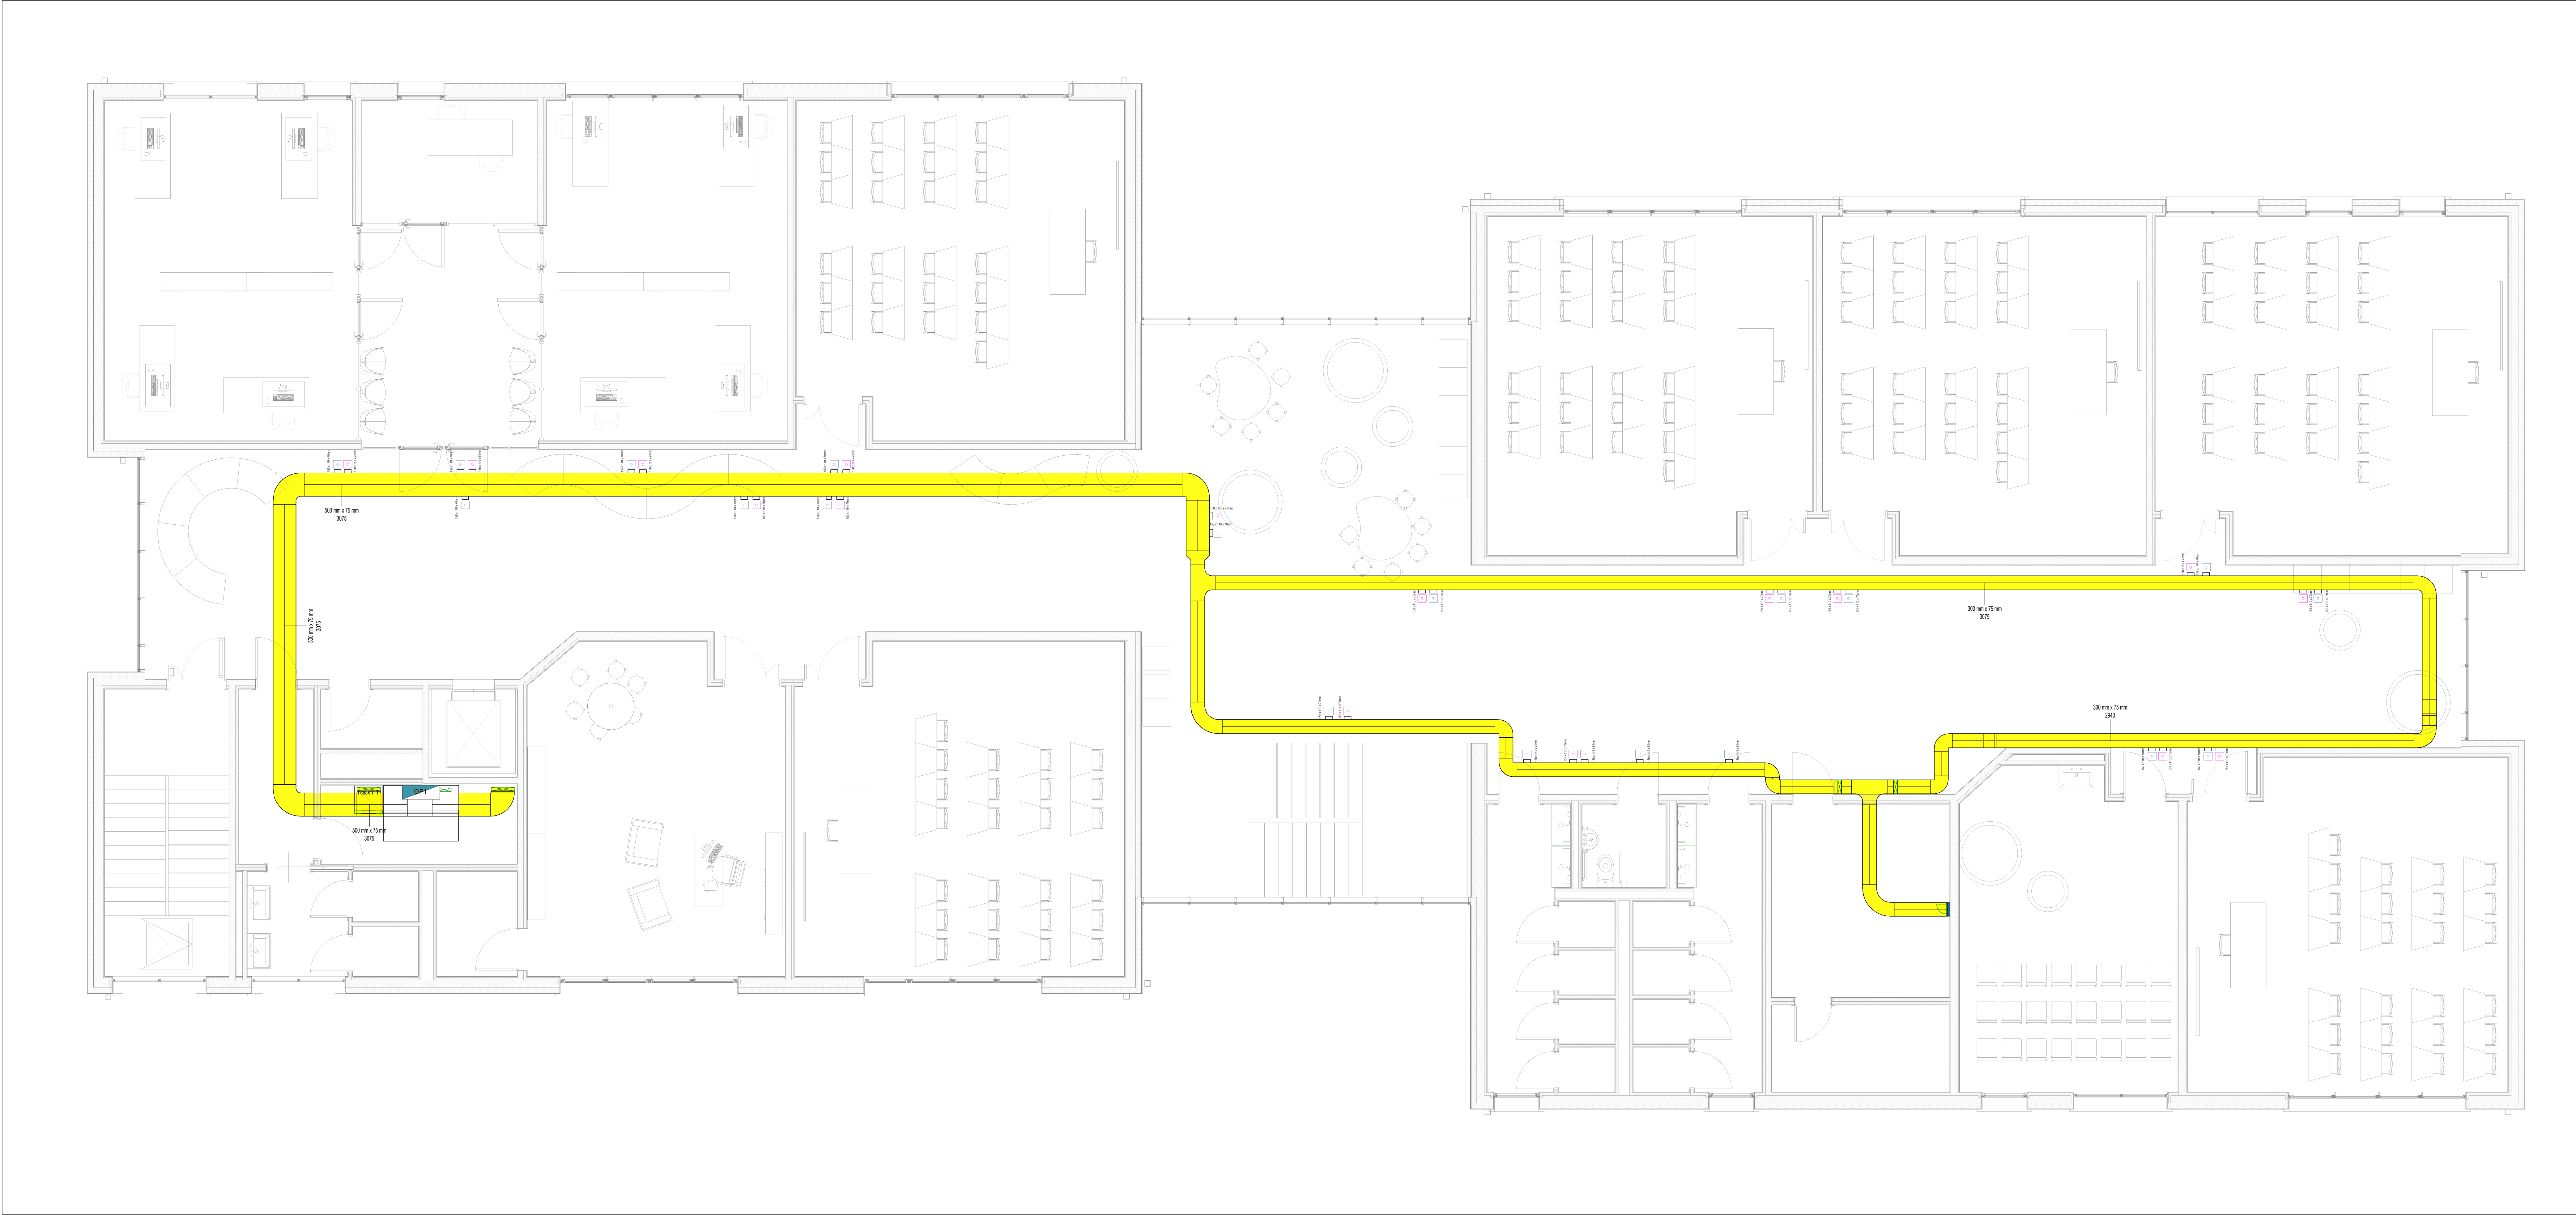

LEGENDA FOTOVOLTAICO	
	Canale portacavi pieno in acciaio zincato a caldo (tipo Sendzimir). Distribuzione impianti Energia e impianti speciali.
	Canale portacavi pieno in acciaio zincato a caldo dopo la lavorazione. Completo di coperchio di chiusura - Distribuzione Impianto Fotovoltaico - Copertura

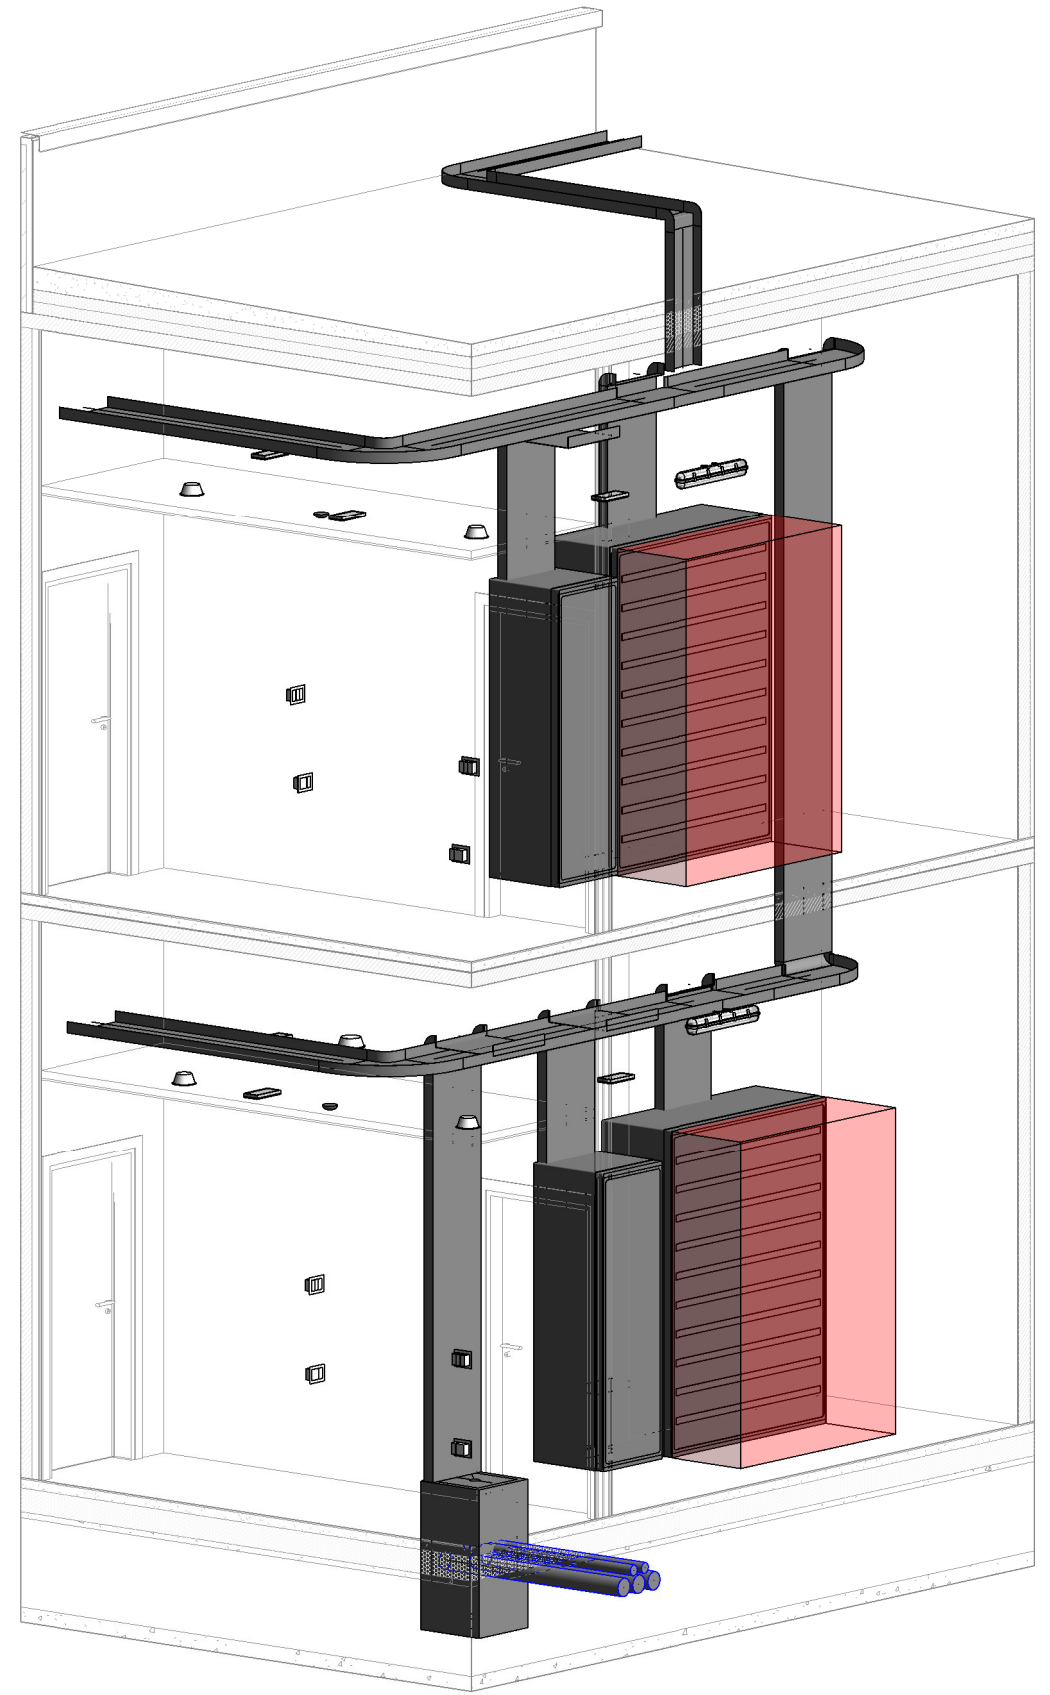

- NOTE E PRESCRIZIONI**
- La messa in opera di tutti i materiali è subordinata ad approvazione della DL, mediante controllo delle campionature e verifica delle certificazioni.
 - Tutti i colori e le opere di finitura devono essere eseguite previa campionatura ed esplicita approvazione della DL.
 - Tutte le misure, le distanze, le quote altimetriche e le pendenze devono essere preliminarmente verificate in cantiere in accordo con la DL.
 - Ove gli elaborati non fossero esaustivi si deve fare riferimento al capitolato speciale di appalto ed alla DL senza procedere ad interpretazioni

COMUNE DI DERUTA (PG)

REALIZZAZIONE DELLA NUOVA SCUOLA SECONDARIA DI PRIMO GRADO IN DERUTA CAPOLUOGO

R.U.P. : geom. Fabio Tamantini Responsabile Area LL.PP. : geom. Marco Ricciarelli

DER. DE. IE. 009 OTTOBRE 2021PIANTA DISTRIBUZIONE GENERALE PIANO PRIMO

RAGGRUPPAMENTO TEMPORANEO DI PROFESSIONISTI:
SETTANTA7
arch. Daniele Fangone

Abacus S.r.l.
Ingegnieri della Provincia di Perugia
Settore A
N° 4038
Settore Ingegneria
MAURIZIO SERAFINI
Ingegnere della Provincia di Perugia
Settore Ingegneria
Settore Ingegneria
Settore Ingegneria

arch. M.S. Pirocchi
Maurizio Sabatino PIROCCHI
N. 556
Sez. A/a
Architetto

SGA Studio Geologi Associati
INGEGNERI DELLA PROVINCIA DI PERUGIA
Settore A
N° 4038
Settore Ingegneria
Settore Ingegneria
Settore Ingegneria

PROGETTO DEFINITIVO-ESECUTIVO

REVISIONE N°:

**DETTAGLIO TIPOLOGICO
ATTRAVERSAMENTO COMPARTIMENTAZIONE VERTICALE**

IMPIANTI PASSANTI DA UN PIANO ALL'ALTRO

SISTEMA BARRIERA ANTIFUOCO

SOLAIO

DETTAGLI ATTRAVERSAMENTI COMPARTIMENTAZIONI

CANALIZZAZIONI	TUBAZIONI
Ripristino muratura o tamponamento con materiale ignifugo	Ripristino muratura o tamponamento con materiale ignifugo

**DETTAGLIO TIPOLOGICO
DERIVAZIONE ALIMENTAZIONI DA CANALE**

PASSERELLA IN ACCIAIO ZINCATO COMPLETA DI SEPARATORE PER DISTRIBUZIONE IMPIANTI

PRESSACAVO

CASSETTA DI DERIVAZIONE

GUAINA SPIRALATA IN PVC

PIASTRA DI SUPPORTO

STAFFA DI SOSTEGNO PASSERELLA FISSATA A PARETE