


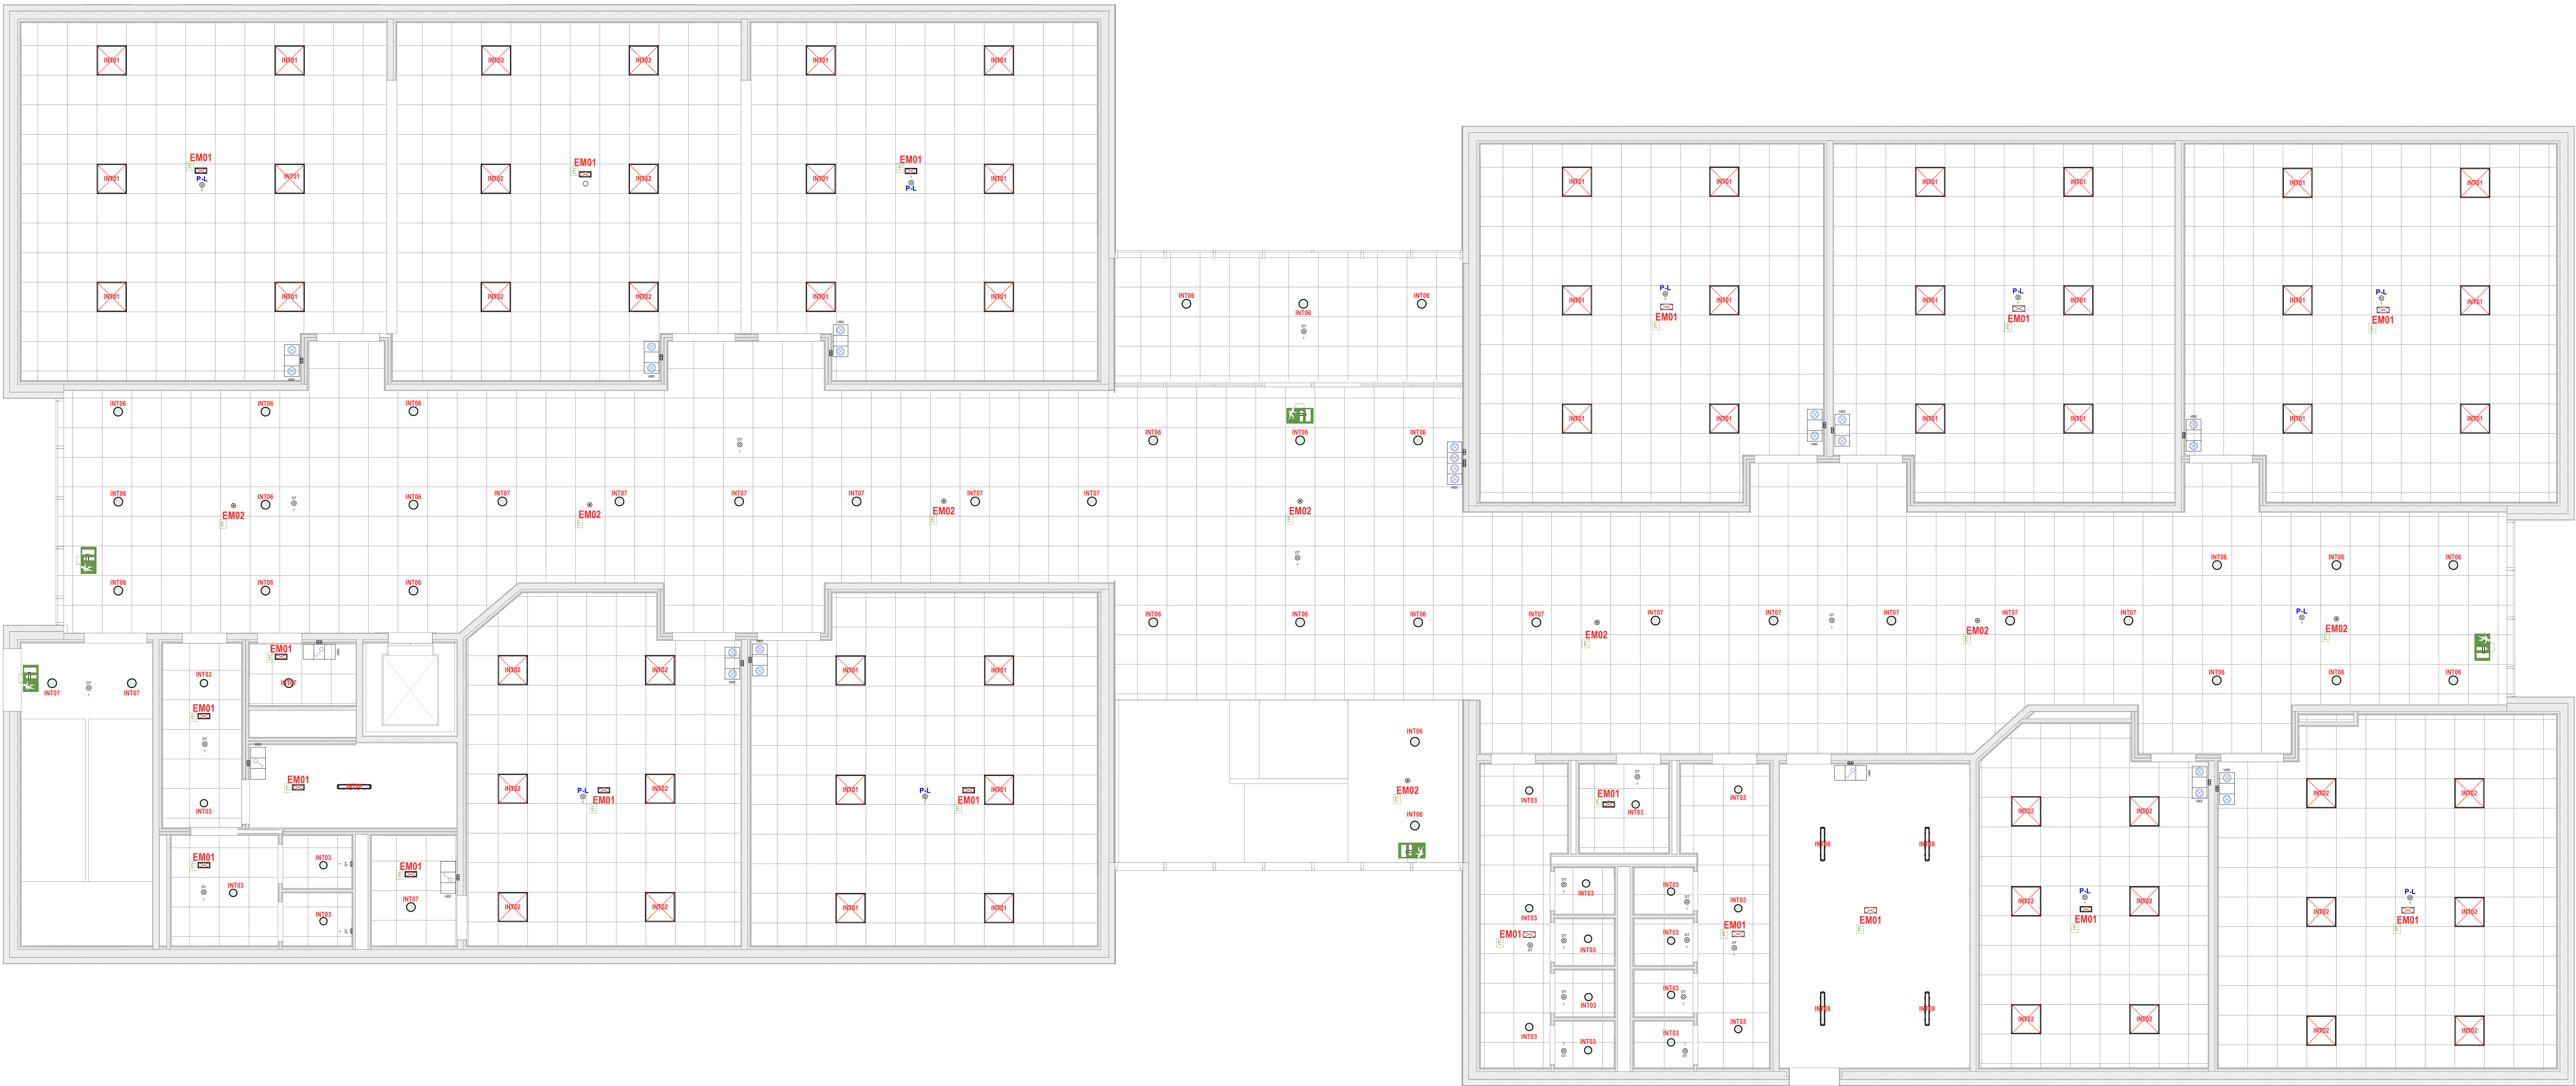

LEGENDA IMPIANTO ILLUMINAZIONE	
	Interruttore
	Pulsante liberamente configurabile
	Sensore presenza a doppia tecnologia
	Sensore presenza e luminosità
	Lampada Emergenza

Dispositivi di Illuminazione - TAVOLE LL INTERNO		
Contrassegno	Tipo	Watt
EM01	Linergy - Prodigy ac801 o similare	0.25 W
EM02	Linergy - Valied Eco high assim o similare	0.80 W
EM03	Lampada con programma o similare	1.70 W
INT01	DISANO - 840 LED Panel 33W - CRI 90 - Conforme CAM	33.00 W
INT02	DISANO - 840 LED Panel 47W - CRI 90 - Conforme CAM	47.00 W
INT03	Disano - 882 o similare - Conforme CAM	11.00 W
INT06	Disano - 884 o similare - Conforme CAM	19.00 W
INT07	Disano - 883 o similare - Conforme CAM	14.00 W
INT08	Disano - 927 Echo 18W o similare	20.00 W



NOTE E PRESCRIZIONI

- La messa in opera di tutti i materiali è subordinata ad approvazione della DL, mediante controllo delle campionature e verifica delle certificazioni.
- Tutti i colori e le opere di finitura devono essere eseguite previa campionatura ed esplicita approvazione della DL.
- Tutte le misure, le distanze, le quote altimetriche e le pendenze devono essere preliminarmente verificate in cantiere in accordo con la DL.
- Ove gli elaborati non fossero esaustivi si deve fare riferimento al capitolato speciale di appalto ed alla DL senza procedere ad interpretazioni

COMUNE DI DERUTA (PG)

REALIZZAZIONE DELLA NUOVA SCUOLA SECONDARIA DI PRIMO GRADO IN DERUTA CAPOLUOGO

R.U.P. : geom. Fabio Tamantini Responsabile Area LL.PP. : geom. Marco Ricciarelli

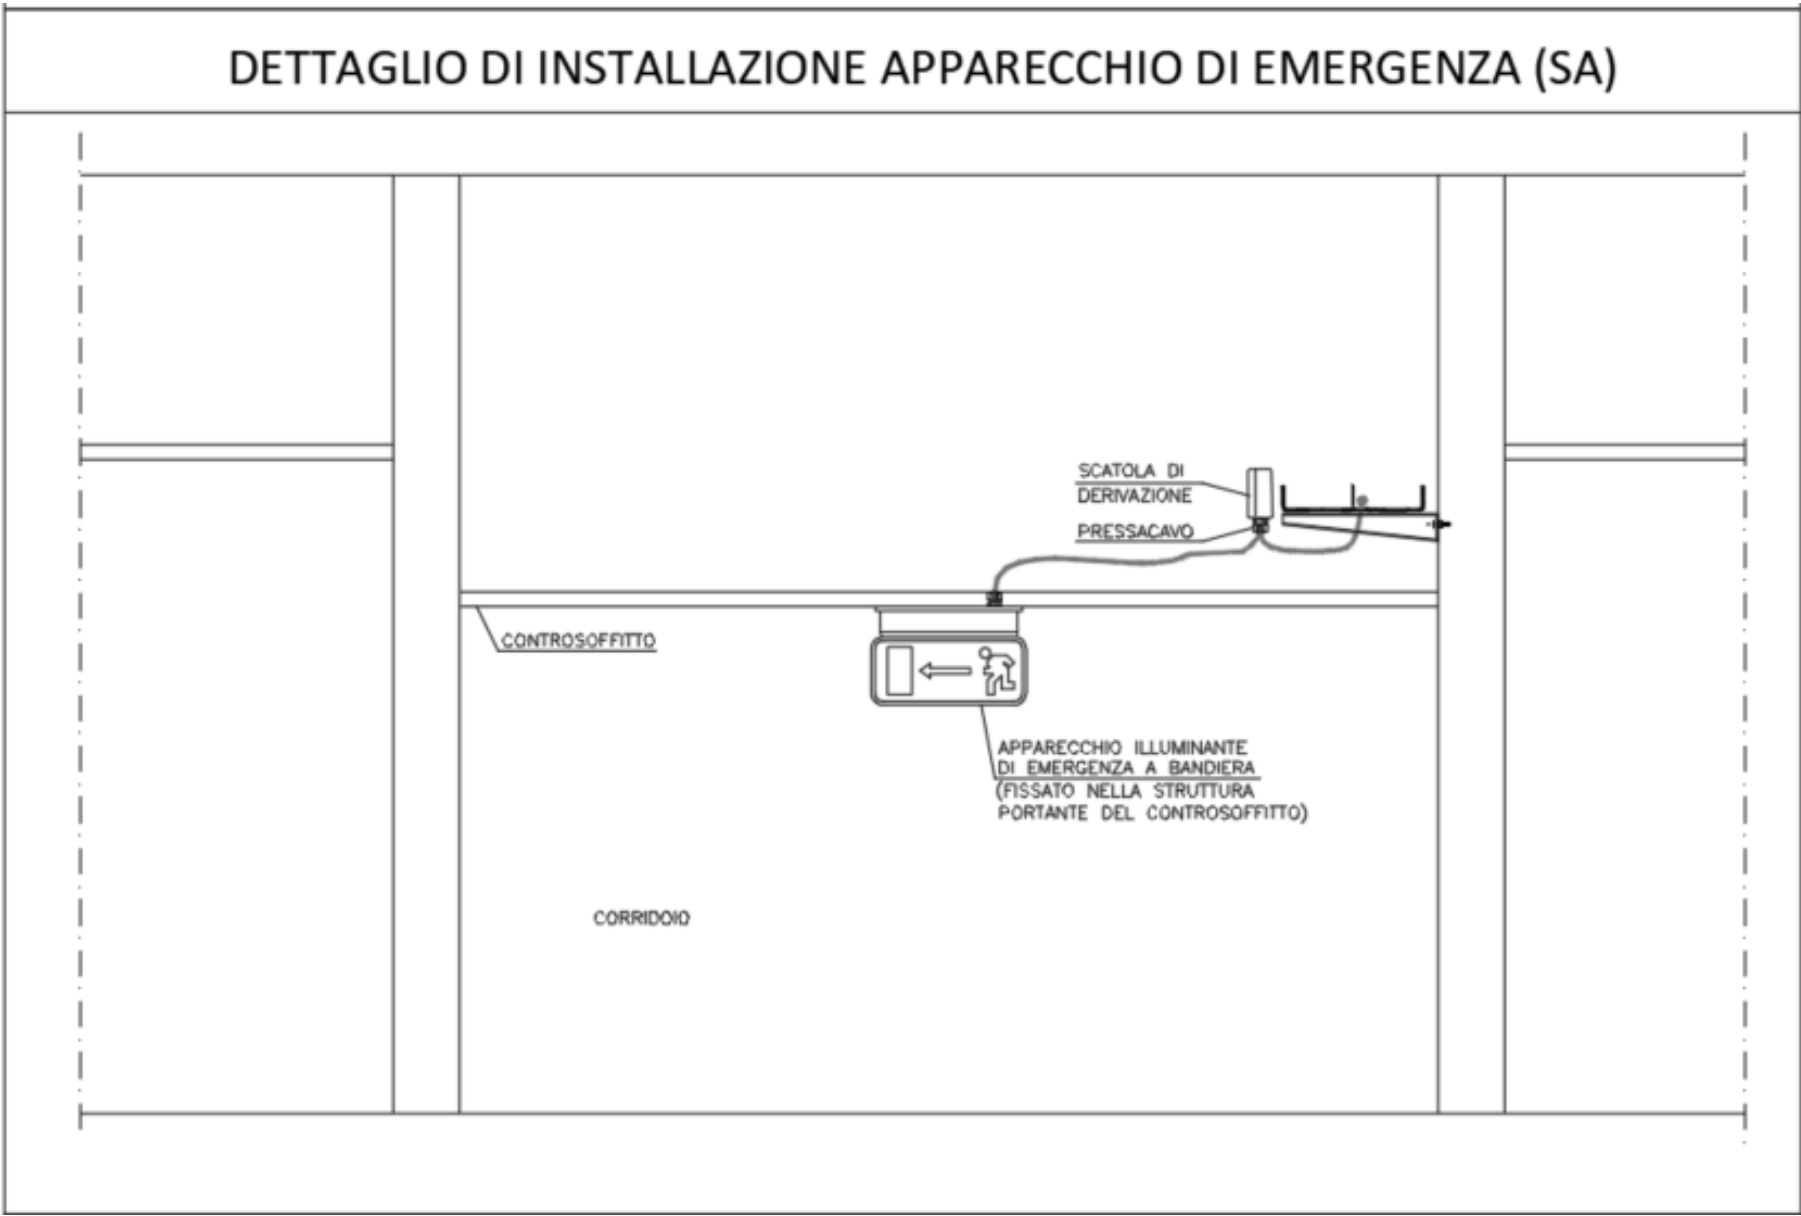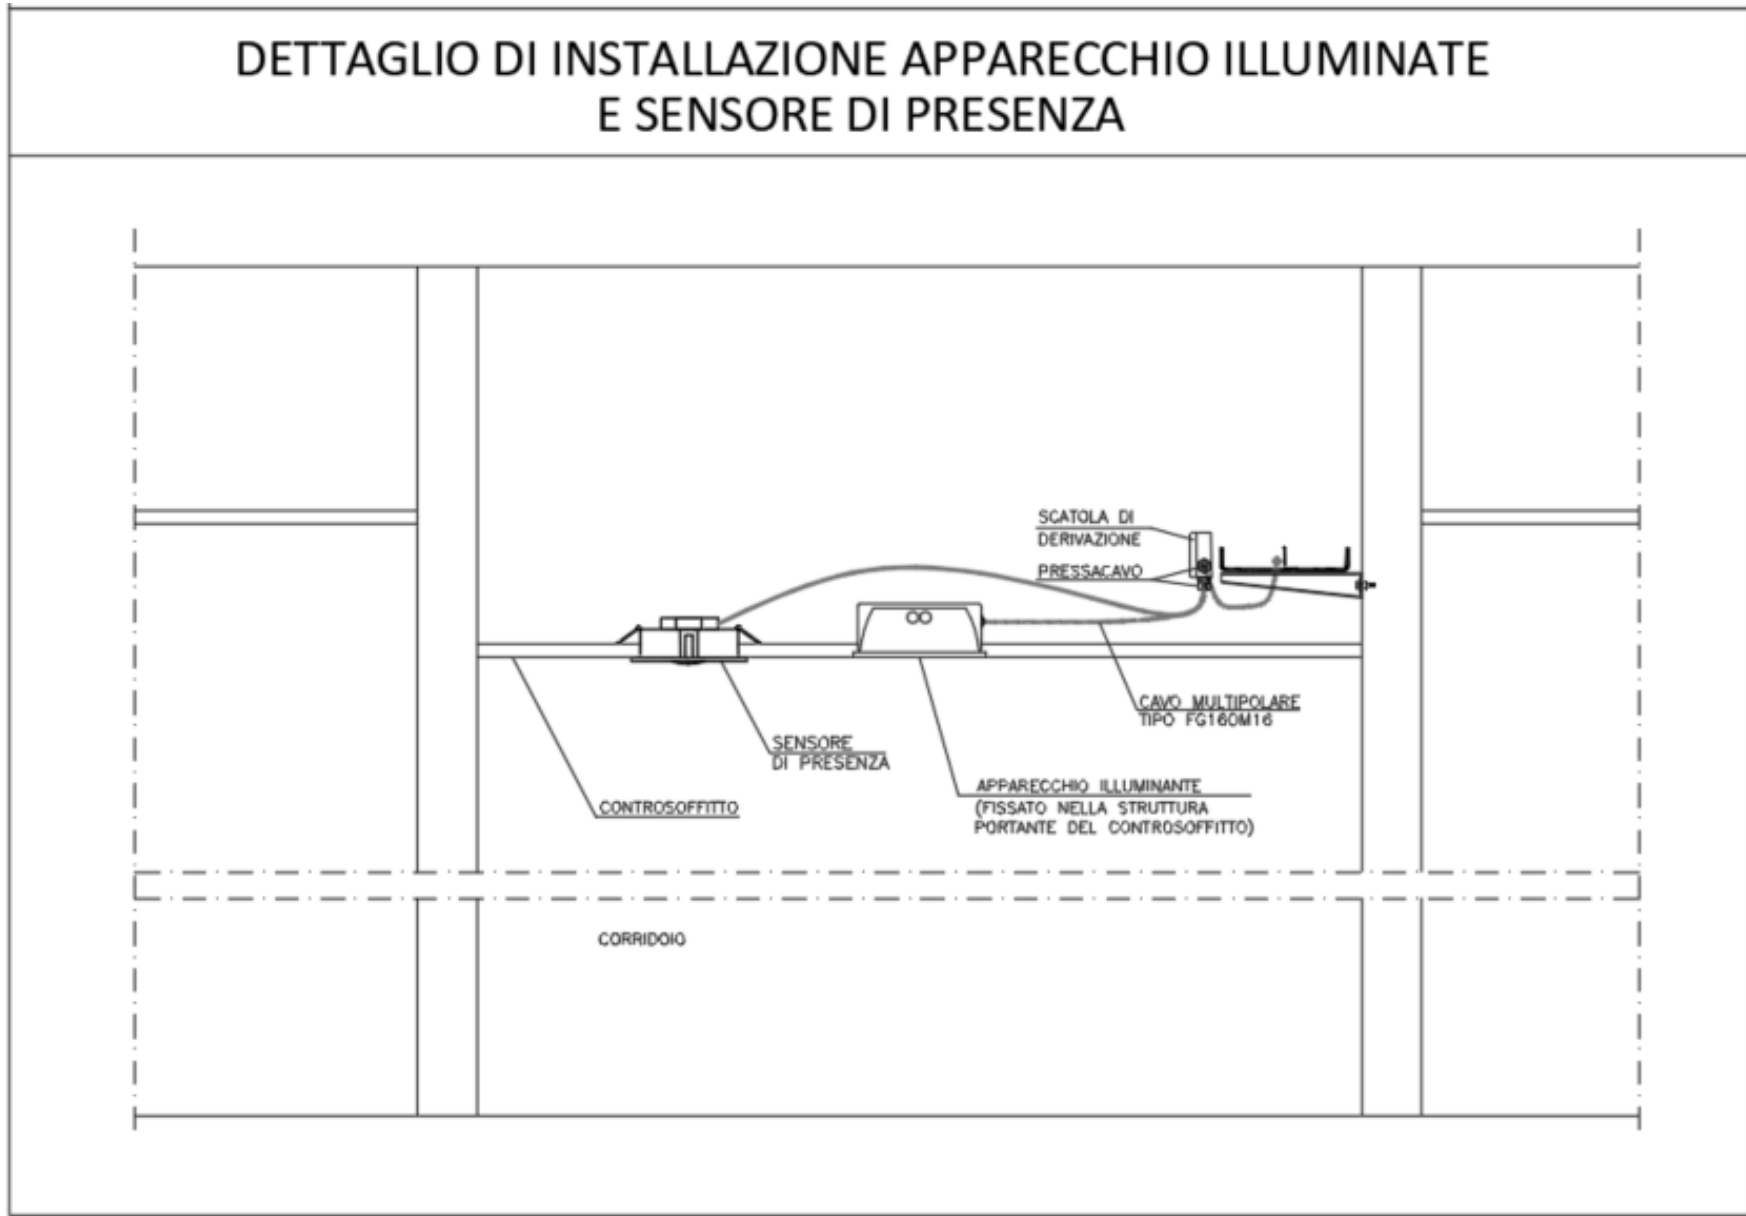

DER_DE_IE_013
NOVEMBRE 2021

IMPIANTO ILLUMINAZIONE PIANO TERRA

RAGGRUPPAMENTO TEMPORANEO DI PROFESSIONISTI:
SETTANTA7
arch. Daniele Fagnone

arch. Elena Rionda

SGA Studio Geologi Associati

Abacus S.r.l.
Ingegnieri della Provincia di Perugia
Settore A
N° 4459
Settore Ingegneria

arch. M.S. Pirocchi
Maurizio Sabatino
PIROCCHI
N. 556
Sez. A/a
Architetto