


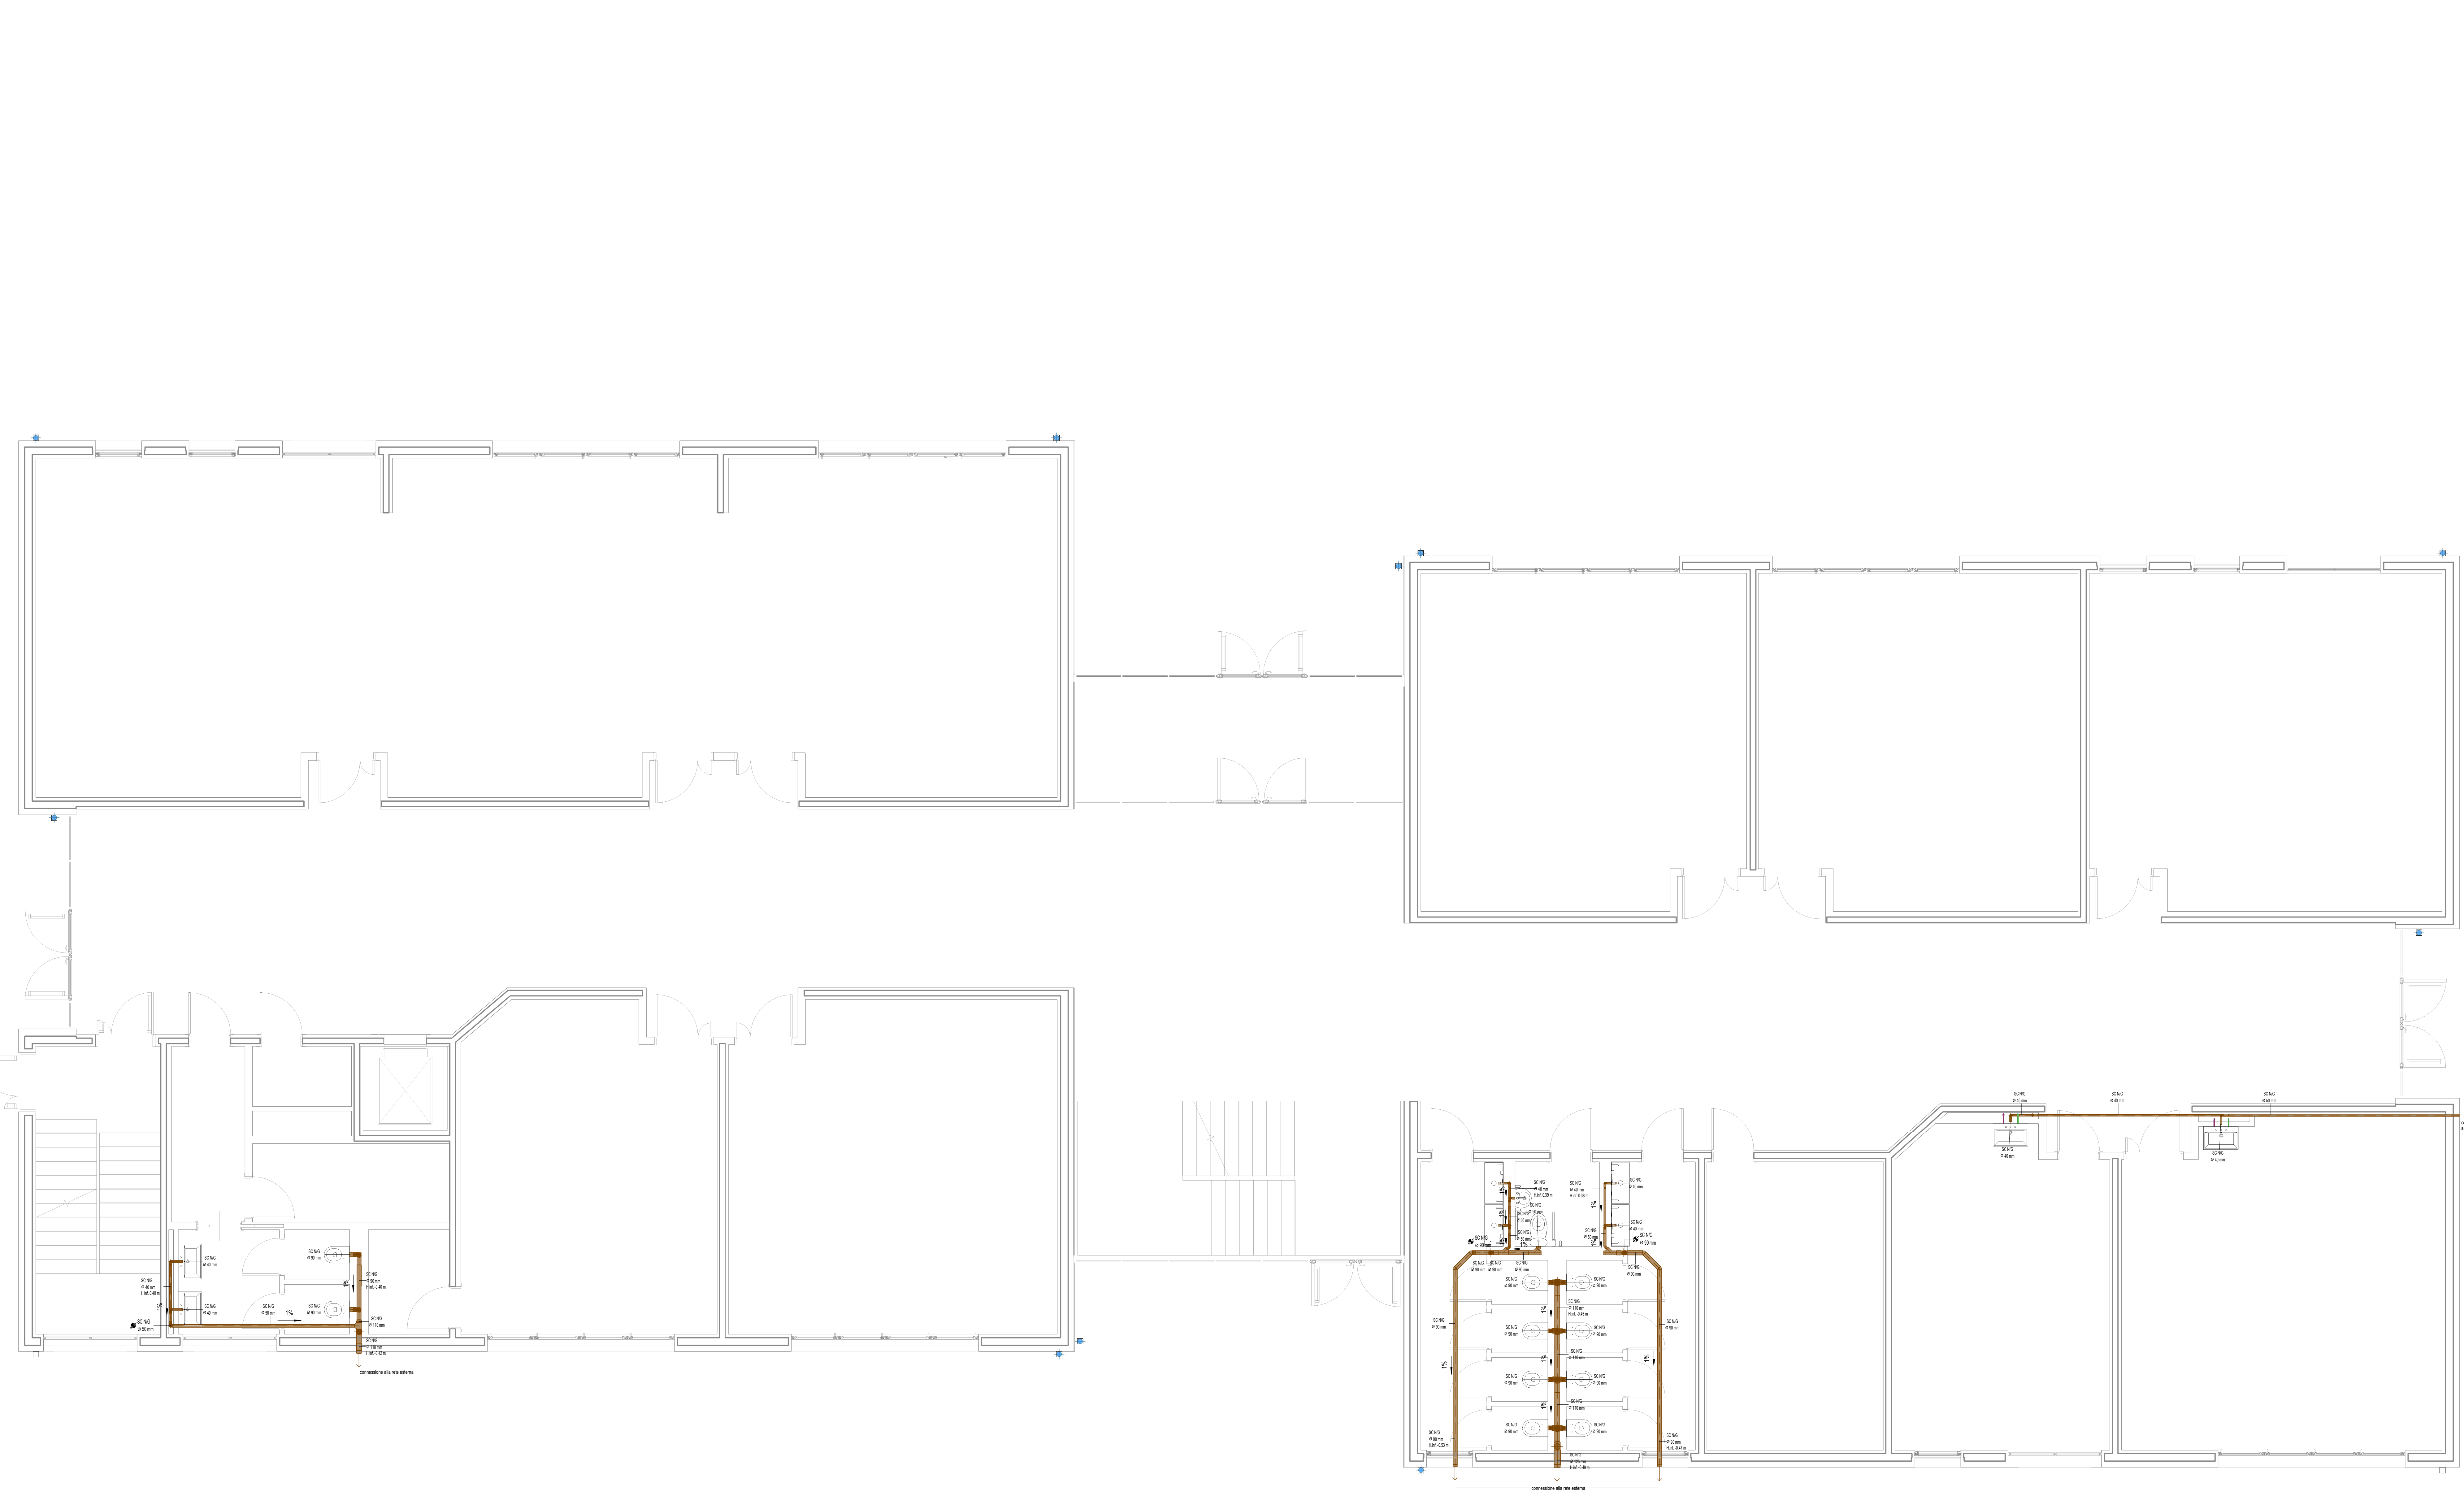

LEGENDA TUBAZIONI - IMPIANTO DI SMALTIMENTO ACQUE REFLUE	
	Rete di scarico acque nere (wc)
	Tubazioni in polipropilene PP rete interna - PVC rete esterna/interata
	Rete acque meteoriche
	Tubazioni in polipropilene PP rete interna - PVC rete esterna
	Colonna di scarico discendente
	Colonna di ventilazione montante
	Colonna passante

Scala 1:50

NOTE E PRESCRIZIONI

- La messa in opera di tutti i materiali è subordinata ad approvazione della DL, mediante controllo delle campionature e verifica delle certificazioni.
- Tutti i colori e le opere di finitura devono essere eseguite previa campionatura ed esplicita approvazione della DL.
- Tutte le misure, le distanze, le quote altimetriche e le pendenze devono essere preliminarmente verificate in cantiere in accordo con la DL.
- Ove gli elaborati non fossero esaustivi si deve fare riferimento al capitolato speciale di appalto ed alla DL senza procedere ad interpretazioni

COMUNE DI DERUTA (PG)

REALIZZAZIONE DELLA NUOVA SCUOLA SECONDARIA DI PRIMO GRADO IN DERUTA CAPOLUOGO

R.U.P. : Geom. Fabio Tamantini Responsabile Area LL.PP. : geom. Marco Ricciarelli



DER_DE-IM_009
OTTOBRE 2021


RETE SCARICO ACQUE REFLUE E BIANCHE - PIANO TERRA

RAGGRUPPAMENTO TEMPORANEO DI PROFESSIONISTI:

SETTANTA7
arch. Daniele Rangone

arch. Elena Rionda

SGA Studio Geologi Associati

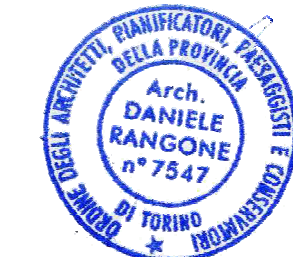

Maurizio Sabatino PIROCCHI
N. 556
Set. A/a
Architetto

PROGETTO DEFINITIVO-ESECUTIVO

REVISIONE N°: