



PIANO CIMITERIALE
INDIVIDUAZIONE AREA PER INTERRAMENTO
RESTI OSSEI E URNE CINERARIE

(AI SENSI DEL D.P.G.R. n. 285 DEL 10.09.1990)

oggett
AREA CIMITERIALE DI SAN FOCA
PLANIMETRIA DI VARIANTE


SCALA 1:250
1:50

data
Dicembre 2018


PROGETTISTA
BUSETTO Ing. MICHELE - PORDENONE
Via Beato Odorico, n.7 - Tel/Fax 0434/21088

A NORMA DI LEGGE IL PRESENTE ELABORATO NON POTRA' ESSERE RIPRODOTTO, NE' CONSEGATO A TERZI, NE' UTILIZZATO PER SCOPI DIVERSI DA QUELLO DI DESTINAZIONE SENZA L'AUTORIZZAZIONE SCRITTA DI QUESTO STUDIO, CHE NE DETIENE LA PROPRIETA'.

PLANIMETRIA scala 1:250

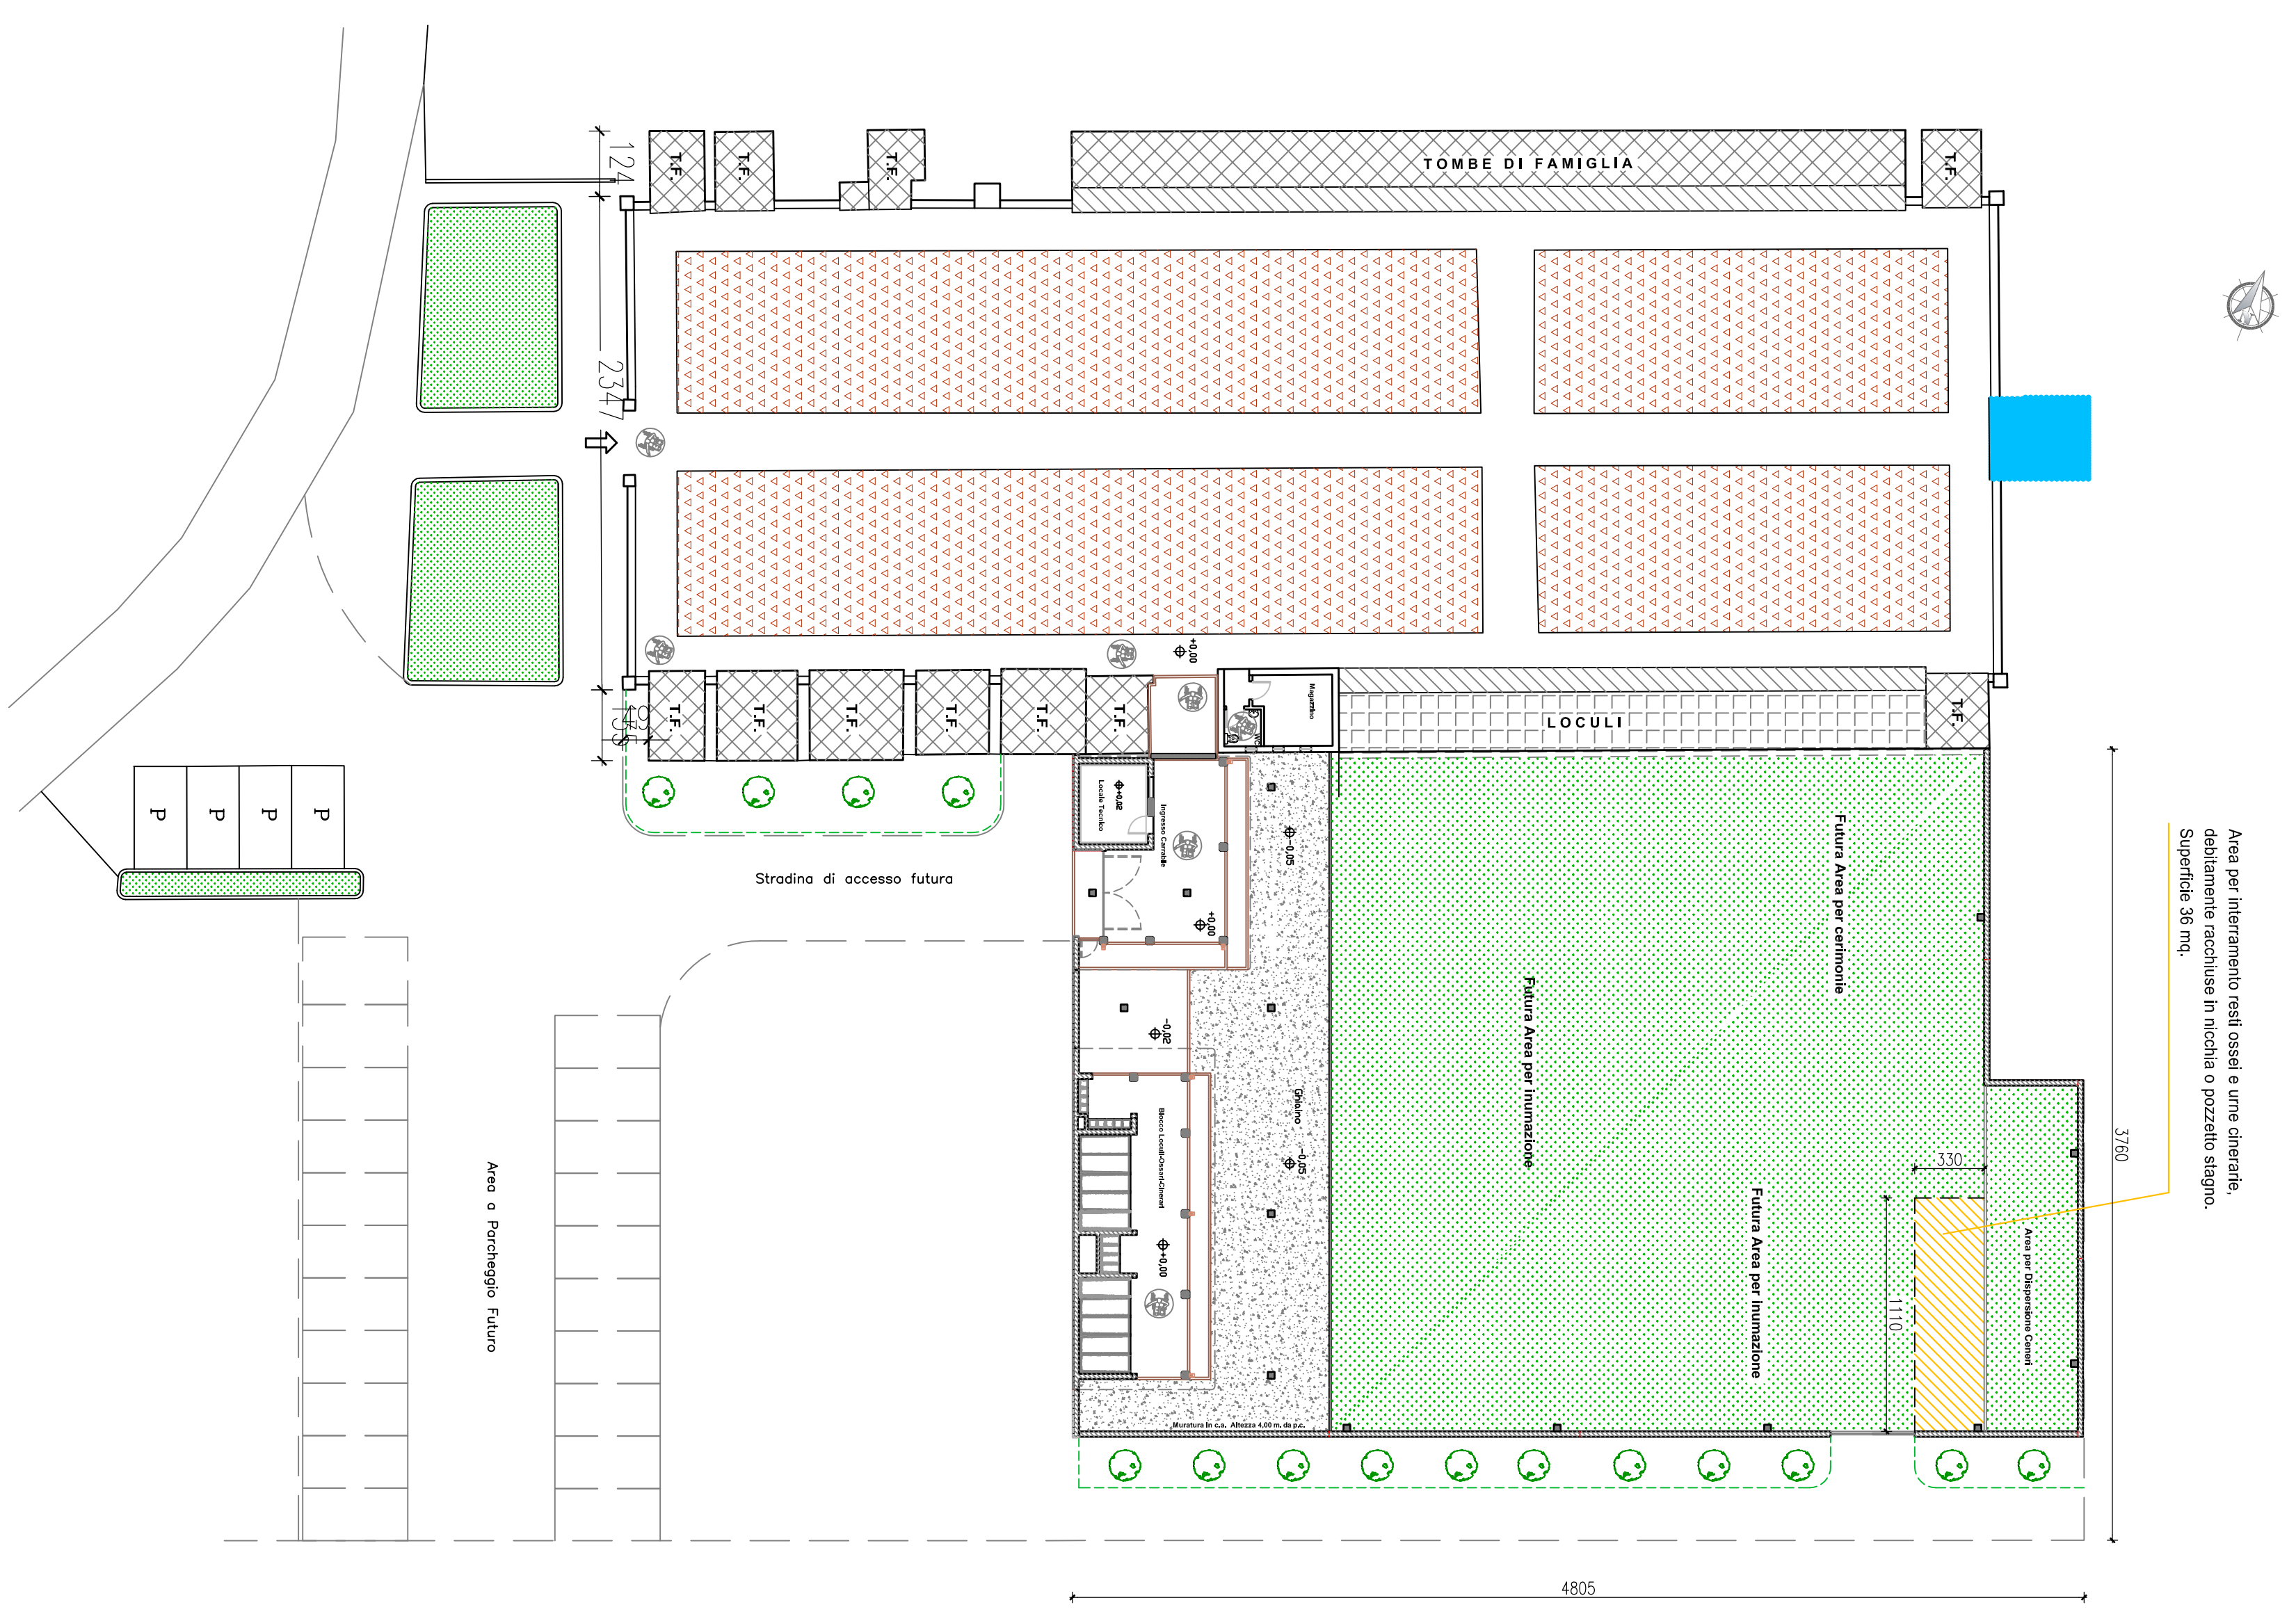

PIANTA PROSPETTI-SEZIONI scala 1:50

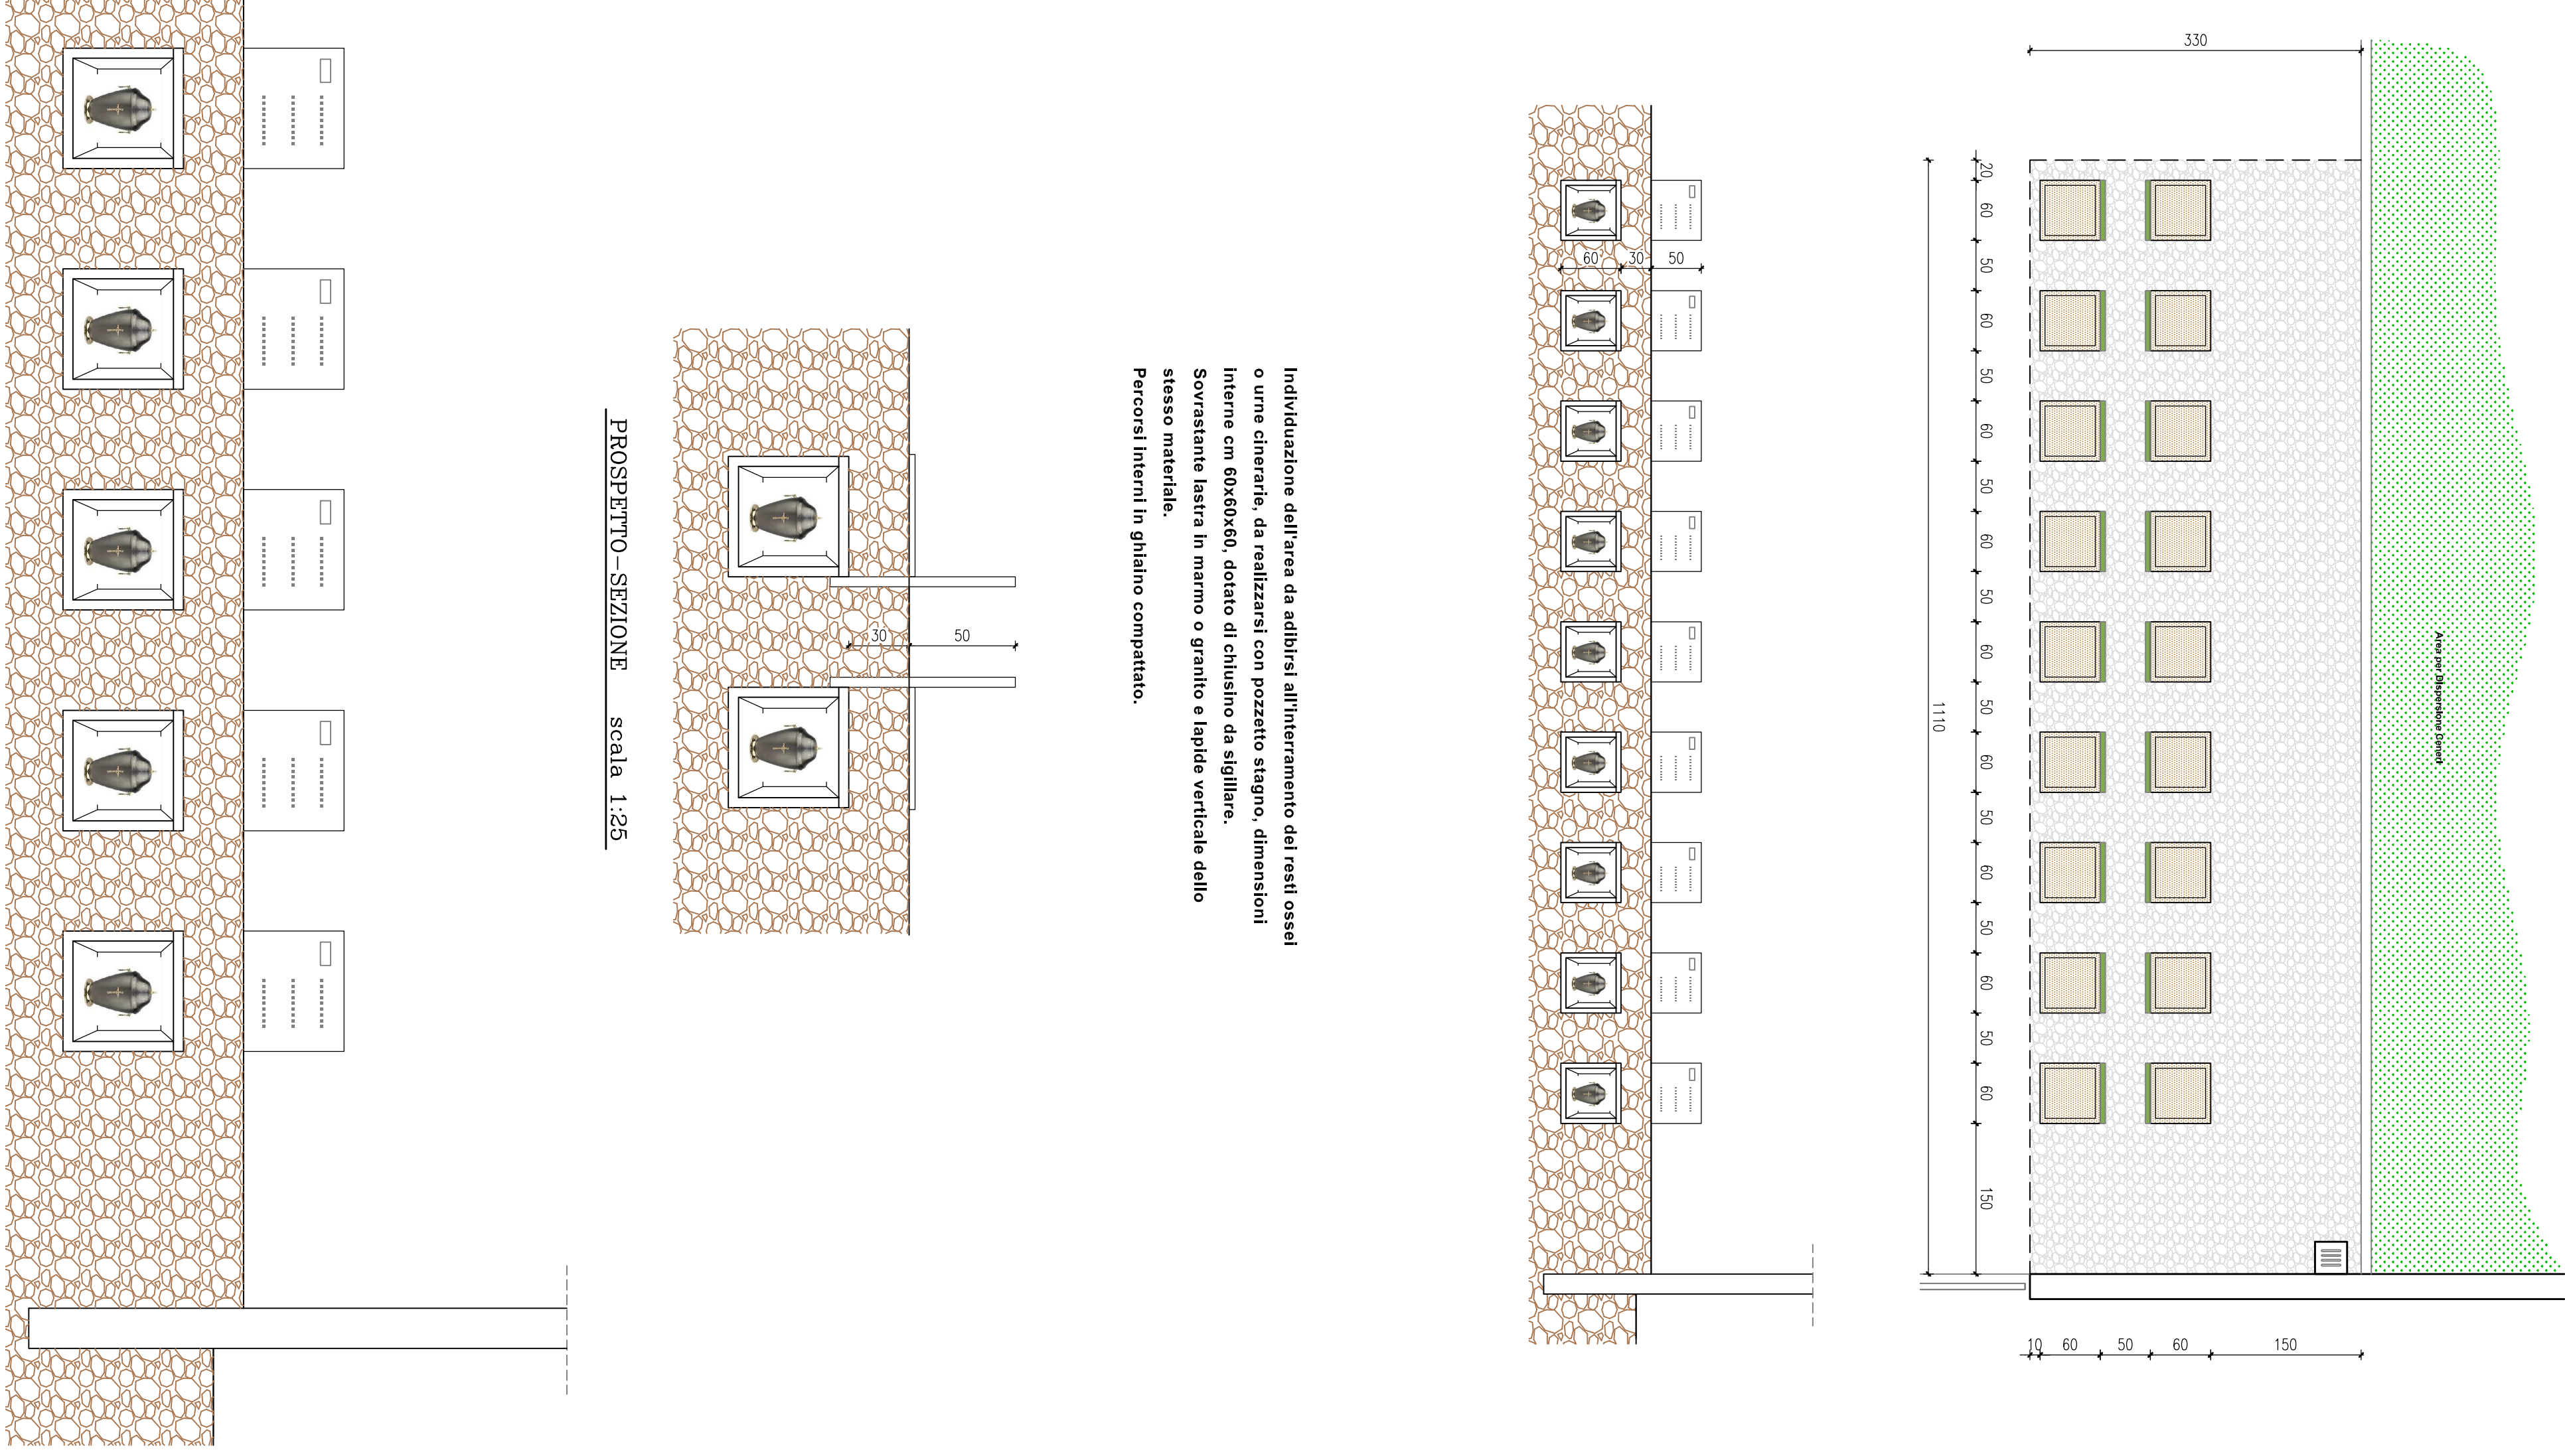

Elenco firmatari

ATTO SOTTOSCRITTO DIGITALMENTE AI SENSI DEL D.P.R. 445/2000 E DEL D.LGS. 82/2005 E SUCCESSIVE MODIFICHE E INTEGRAZIONI

Questo documento è stato firmato da:

NOME: BUSETTO MICHELE
CODICE FISCALE: BSTMHL57E27G888Q
DATA FIRMA: 21/02/2019 17:45:25
IMPRONTA: 05A8EA7768C117D7EF3ECF43DB25DA4009E776931D77B3167245A6308D00D314
09E776931D77B3167245A6308D00D3144A969E0E6FF52C4B1CE85415AF0B9DFB
4A969E0E6FF52C4B1CE85415AF0B9DFB8031A07FA07ECCD2C2B5FF01A9F6ABCA
8031A07FA07ECCD2C2B5FF01A9F6ABCA13F375BDE30D1C6D01BDD5F42F5754C4

NOME: VILLACARA ANTONIO
CODICE FISCALE: VLLNTN57M10L736V
DATA FIRMA: 28/02/2019 07:59:25
IMPRONTA: 9C6E1E9C05EEB6B82265D8BAAB0E9FE2CD482987E81564BFAD15DE4B7B219773
CD482987E81564BFAD15DE4B7B219773FDD31FEB9A1E067AD84CFAD7058C565A
FDD31FEB9A1E067AD84CFAD7058C565AA0FCA87D48611F8C6D5804BBD7AEBB9E
A0FCA87D48611F8C6D5804BBD7AEBB9E536A9E1985BAC791551BAC8341D6416A

NOME: GIUGOVAZ GIANNI
CODICE FISCALE: GGVGNN52S09G700M
DATA FIRMA: 28/02/2019 08:04:15
IMPRONTA: 58F1DF2DB902A493ED09696101697B8D6CE8A376E3A5D72DF574B1D89B796E77
6CE8A376E3A5D72DF574B1D89B796E775E0C79FE958745EE7393E61C2B93A854
5E0C79FE958745EE7393E61C2B93A8547D91B5CAED5952A4FDEBD0B38C8BE621
7D91B5CAED5952A4FDEBD0B38C8BE6214C78FC28D26E05B2504F710B5D7921CE

NOME: ROMBOLA' GIUDITTA
CODICE FISCALE: RMBGTT66H65H558E
DATA FIRMA: 28/02/2019 08:10:17
IMPRONTA: 8D429273B07090D9F587CDE2419FDCDF1B19CFBCC7B7F0344C0ADD42B8FA9866
1B19CFBCC7B7F0344C0ADD42B8FA9866BEC73B7AECFAF397F808F0E2D6CF2A882
BEC73B7AECFAF397F808F0E2D6CF2A882D5B8F3B3A689FE27D26C005CE2F71FEC
D5B8F3B3A689FE27D26C005CE2F71FEC0E3FA9169AA06A866AA4469D722BA5E6