



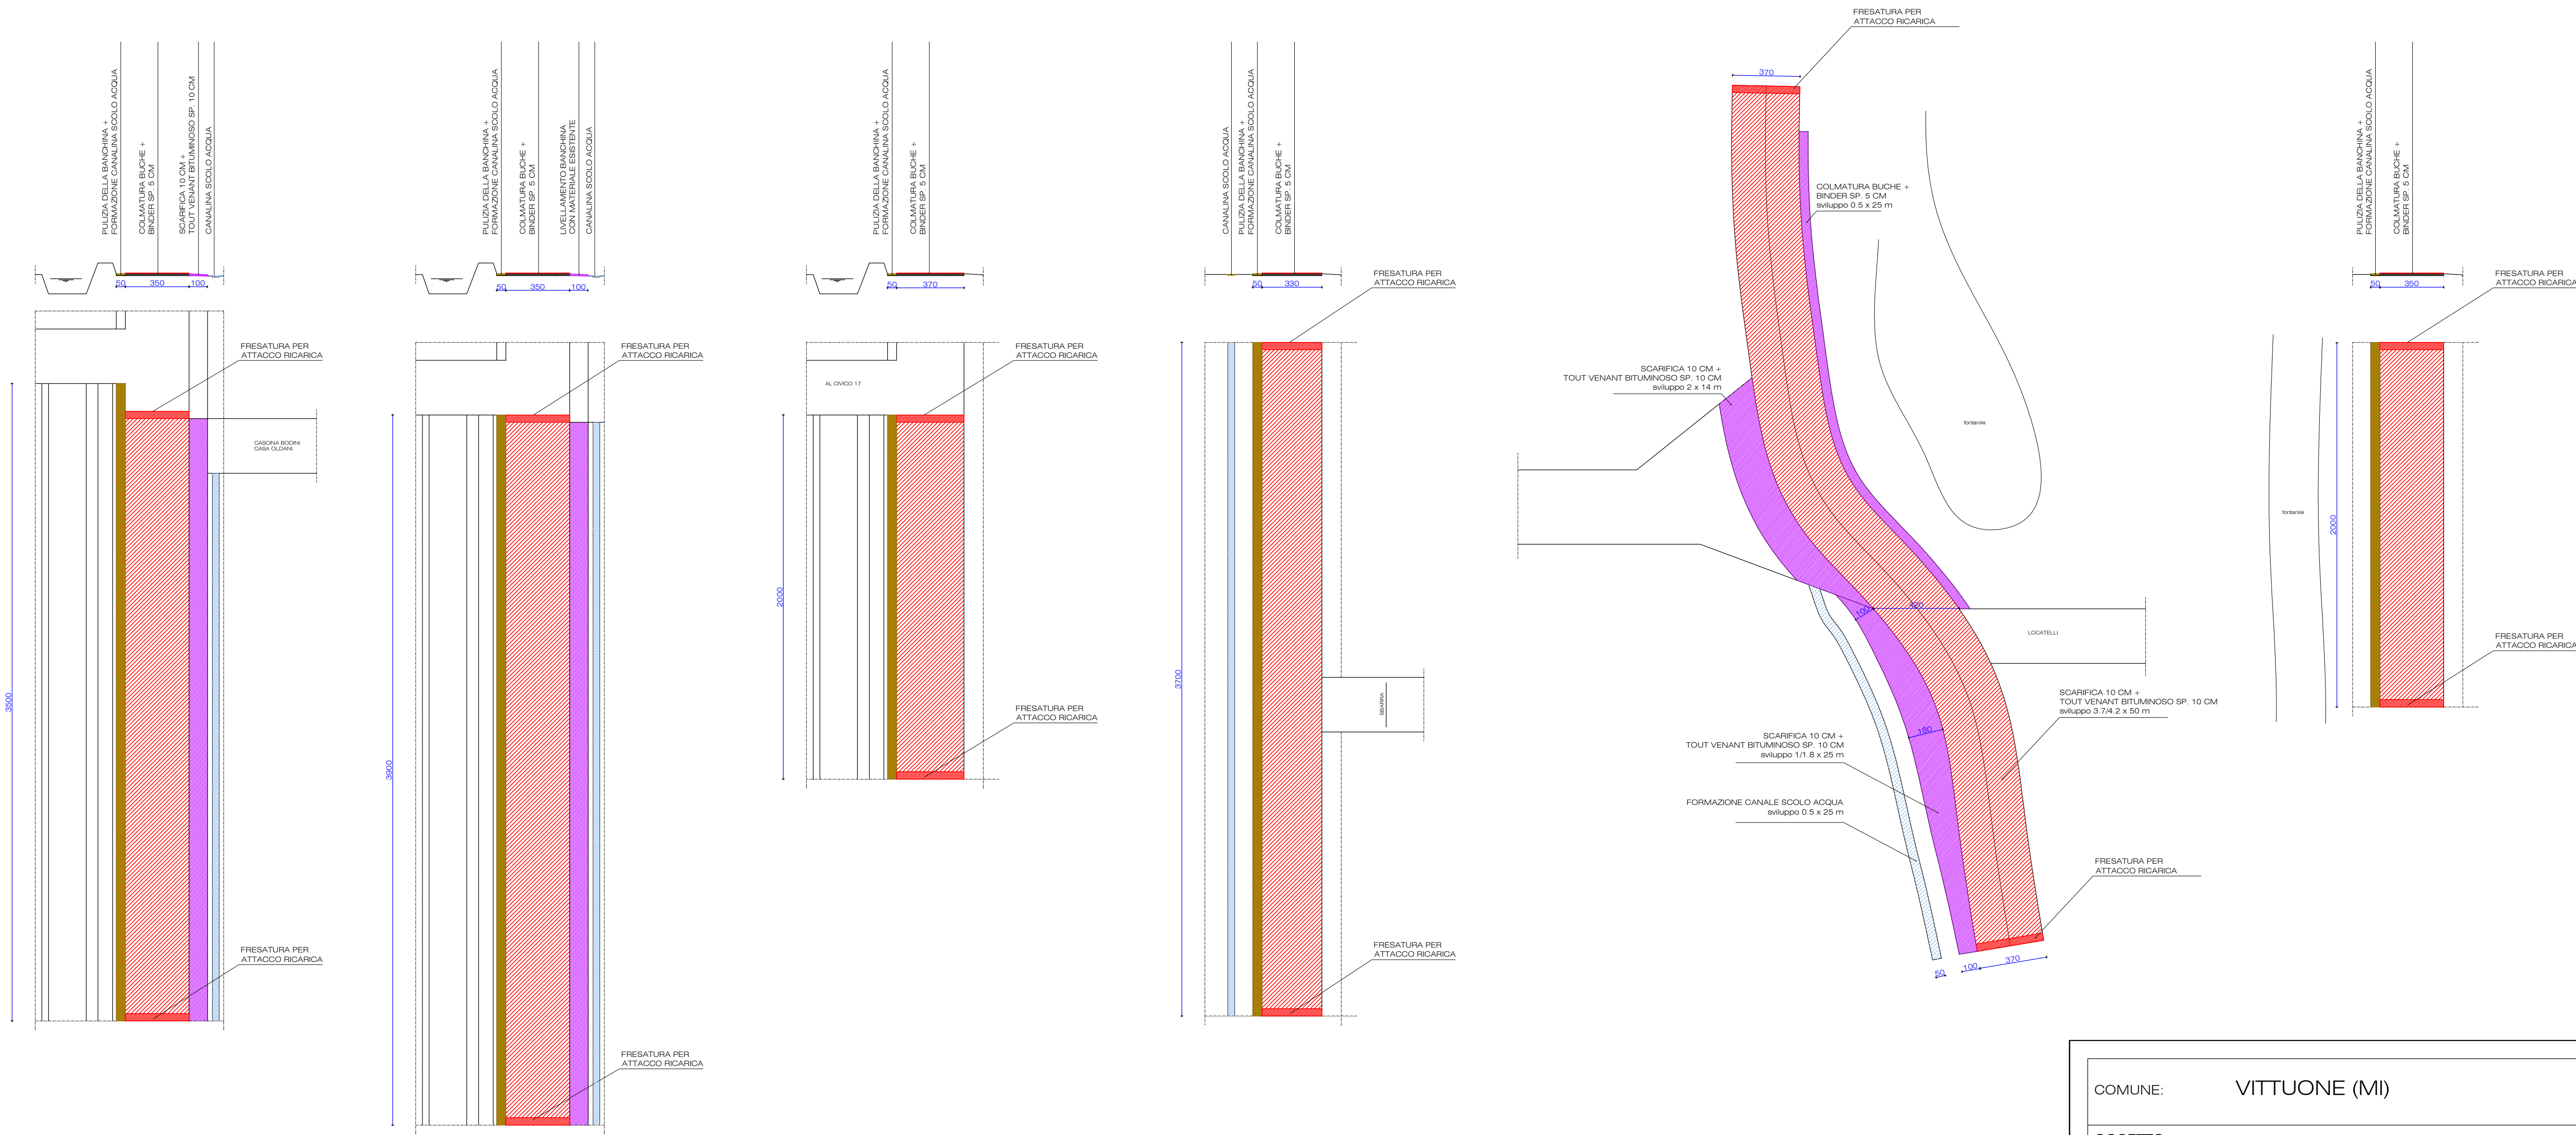

7° TRATTO

- COLMATURA BUCHE SU STERRATO CON MATERIALE STABILIZZATO
- RULLATURA
- FORNITURA E SPANDIMENTO GHIAIETTO
- sviluppo 350 mq circa

COMUNE: VITTUONE (MI)	
OGGETTO: MANUTENZIONE STRAORDINARIA E ABBATTIMENTO BARRIERE ARCHITETTONICHE CON RIFACIMENTO PAVIMENTAZIONI STRADALI E MARCIAPIEDI DEL CENTRO ABITATO (via varie a Vittuone) PROGETTO: SISTEMAZIONE STRADA DELLA MARZORATA	
COMMITTENTE: Comune di Vittuone piazza Italia n. 5 20010 Vittuone (MI)	TAV. 3
PROGETTO: ESECUTIVO	
PROGETTISTA: dott. ing. Paolo PICCIOLI CAPPELLI corso Novara 16 - 27029 - Vigevano (PV) tel fax: 0381-82590 - studio.sapica@gmail.com	
SCALA: 1:200	DATA: agosto 2024
AGG:	AGG:
AGG:	AGG:

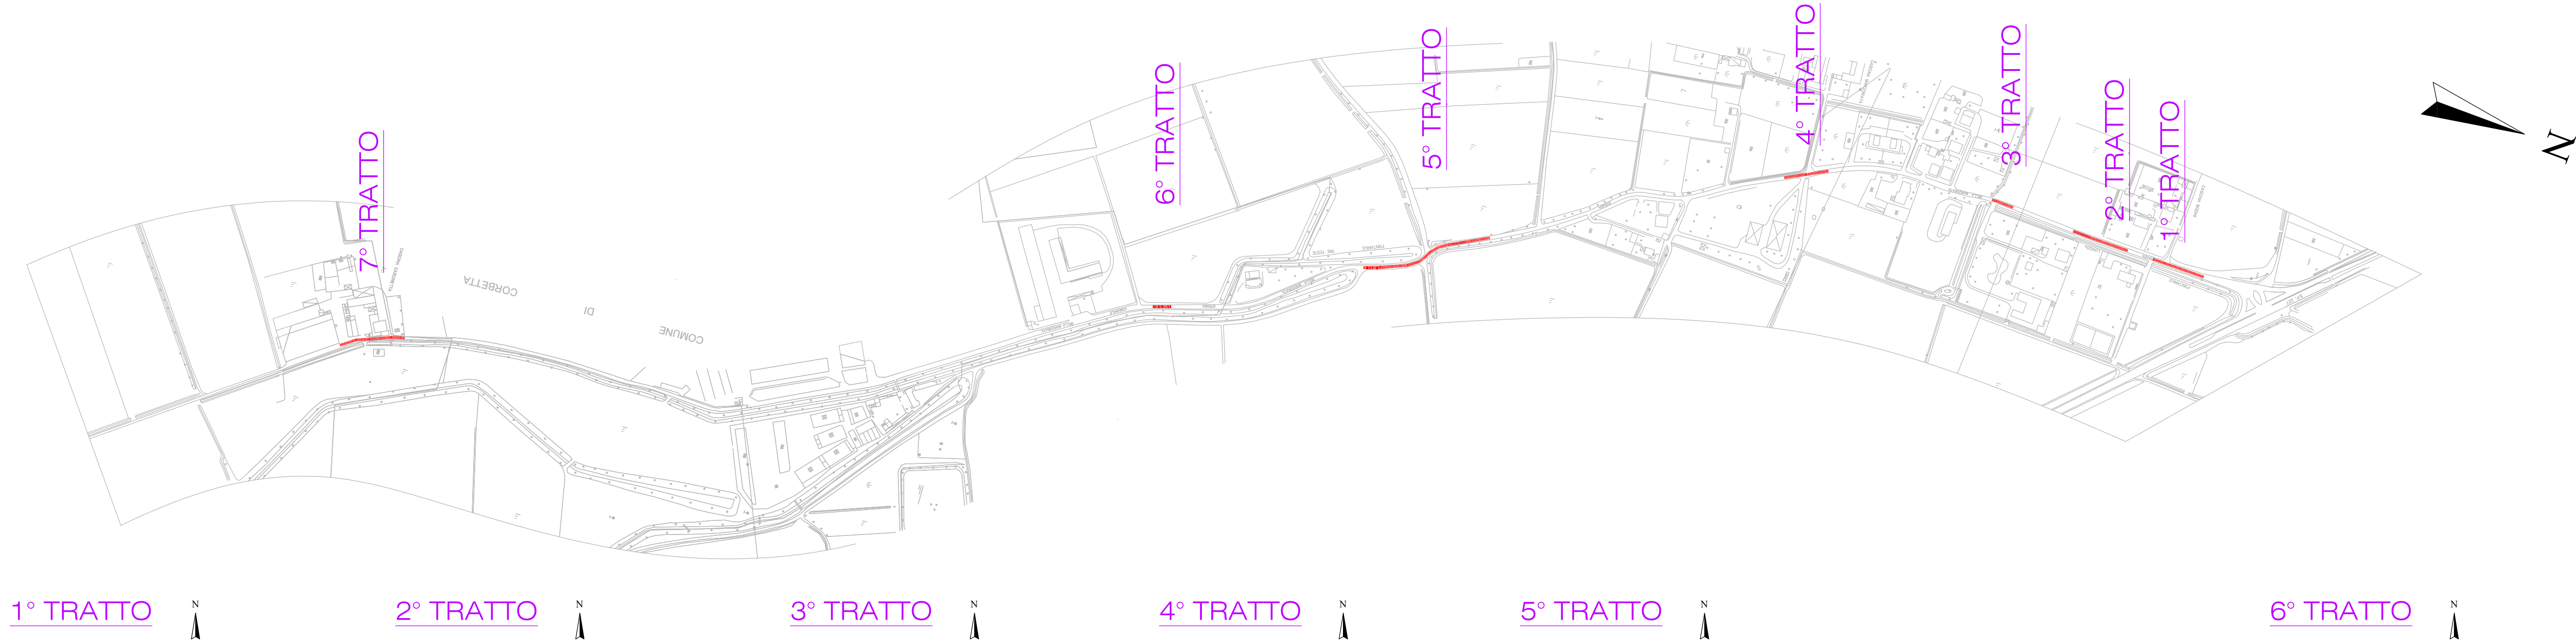