


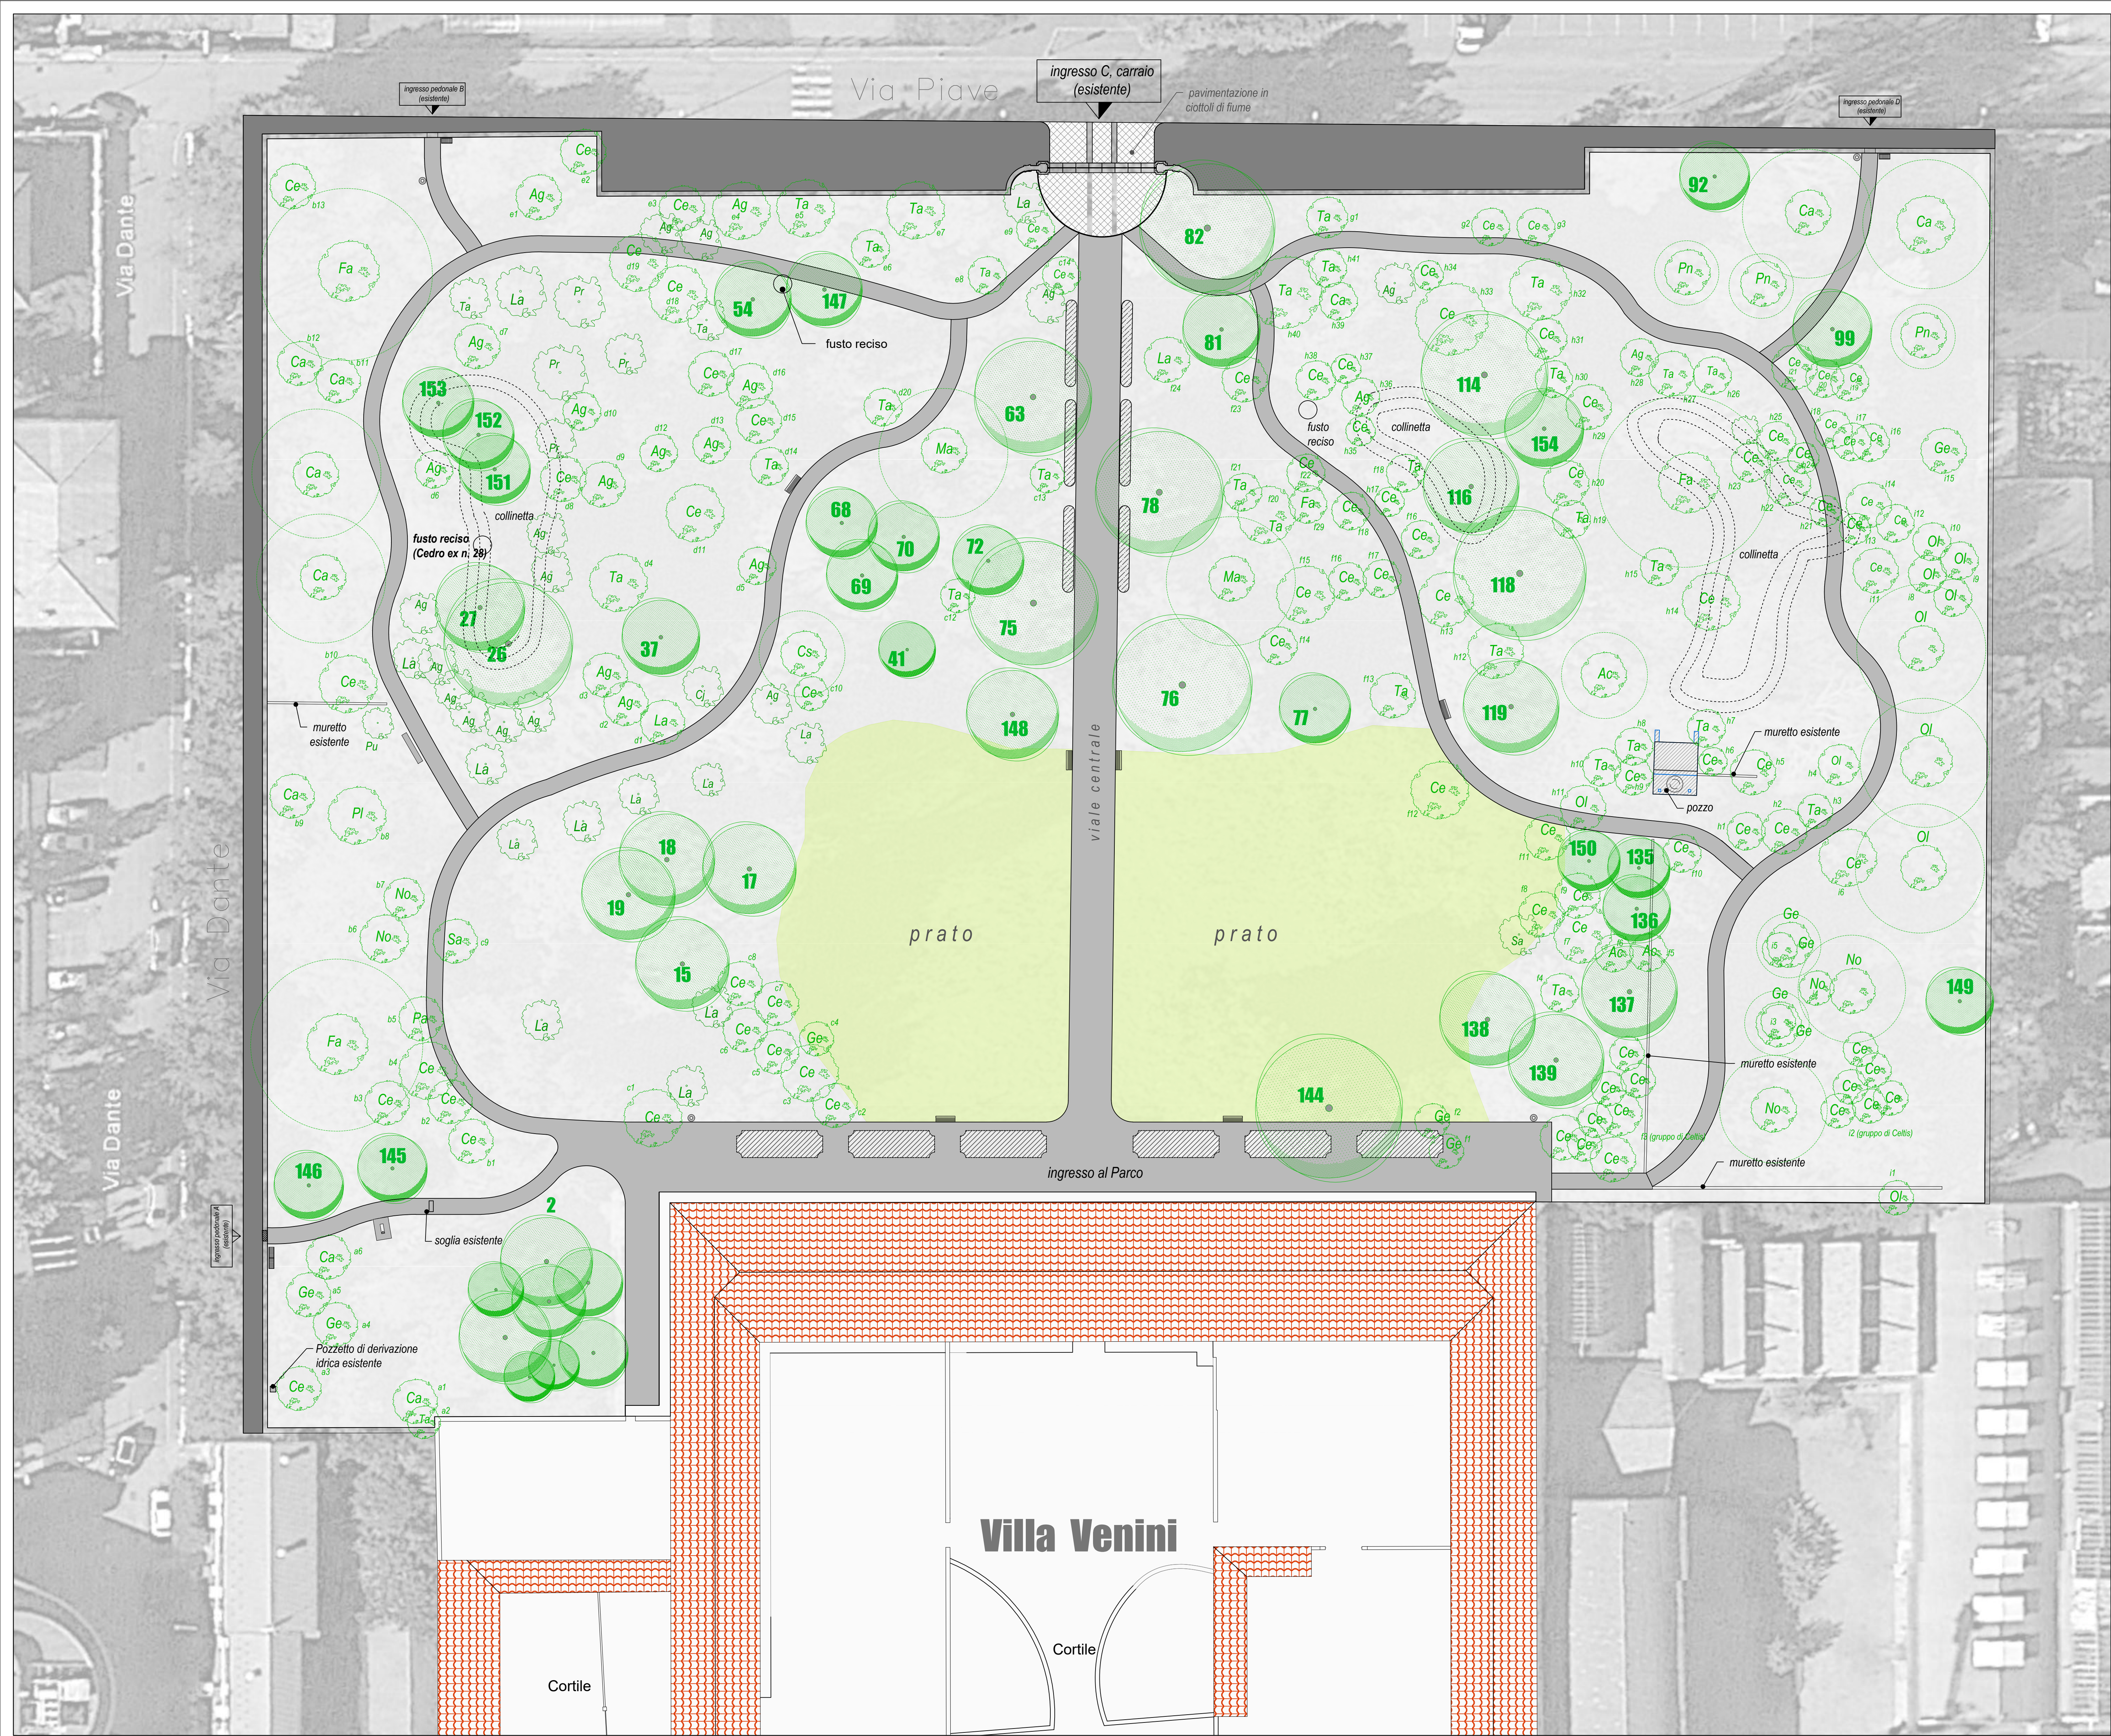

LEGENDA

2-144
essenze arboree principali
(v. dettaglio in tav. 4)

essenze arboree minori:
(v. dettaglio in tav. 4)

essenze arbustive

messa a dimora nuovi alberi
(v. dettaglio in tav. 4 - la linea tratteggiata
rappresenta lo sviluppo della chioma a
maturità)

viali

aiuole con fioriture

superficie a prato oggetto
di rifacimento

Cestino Tulip - Metalco o similare

Panchina Miss I - Metalco o similare

Panchina in pietra esistente riposizionata

Porta biciclette

Fontanella acqua potabile

COMUNE DI VITTUONE
CITTA' METROPOLITANA DI MILANO
REGIONE LOMBARDIA

Progetto Esecutivo

Lavori di restauro e implementazione del Parco storico di Villa Venini

Regione Lombardia - Bando "Interventi finalizzati all'avvio di processi di rigenerazione urbana"
D.d.u.o. 15.01.2021 - n. 245

Luogo
Comune di Vittuone, via Dante - via Piave, Villa Venini

Proprietà
Comune di Vittuone, Piazza Italia 5, 20009 Vittuone

Oggetto tavola Planimetria di progetto			Tavola 2
Scala 1:250	Data 14/02/2023	Commessa 2022.017	Revisione n. 0.00
Progettista Giovanni Castelli (firmato digitalmente)	RUP Arch. Daniele Ciacci	Delibera approvazione ---	CIG 9382024321

Affidatario dell'incarico/progettista

Responsabile del progetto:
dott. Agr. Giovanni Castelli

Collaboratori:
Arch. Davide Binda
Arch. Letizia Mariotto
Dott. Agr. Paolo Sorvico
Arch. Annalisa Marzoli

DOTTORE AGRONOMO
GIOVANNI CASTELLI

via Monteggia 38
21014 - Laveno Mombello (VA)
tel: 0332 651693
mail: info@castelliagronomo.com

