



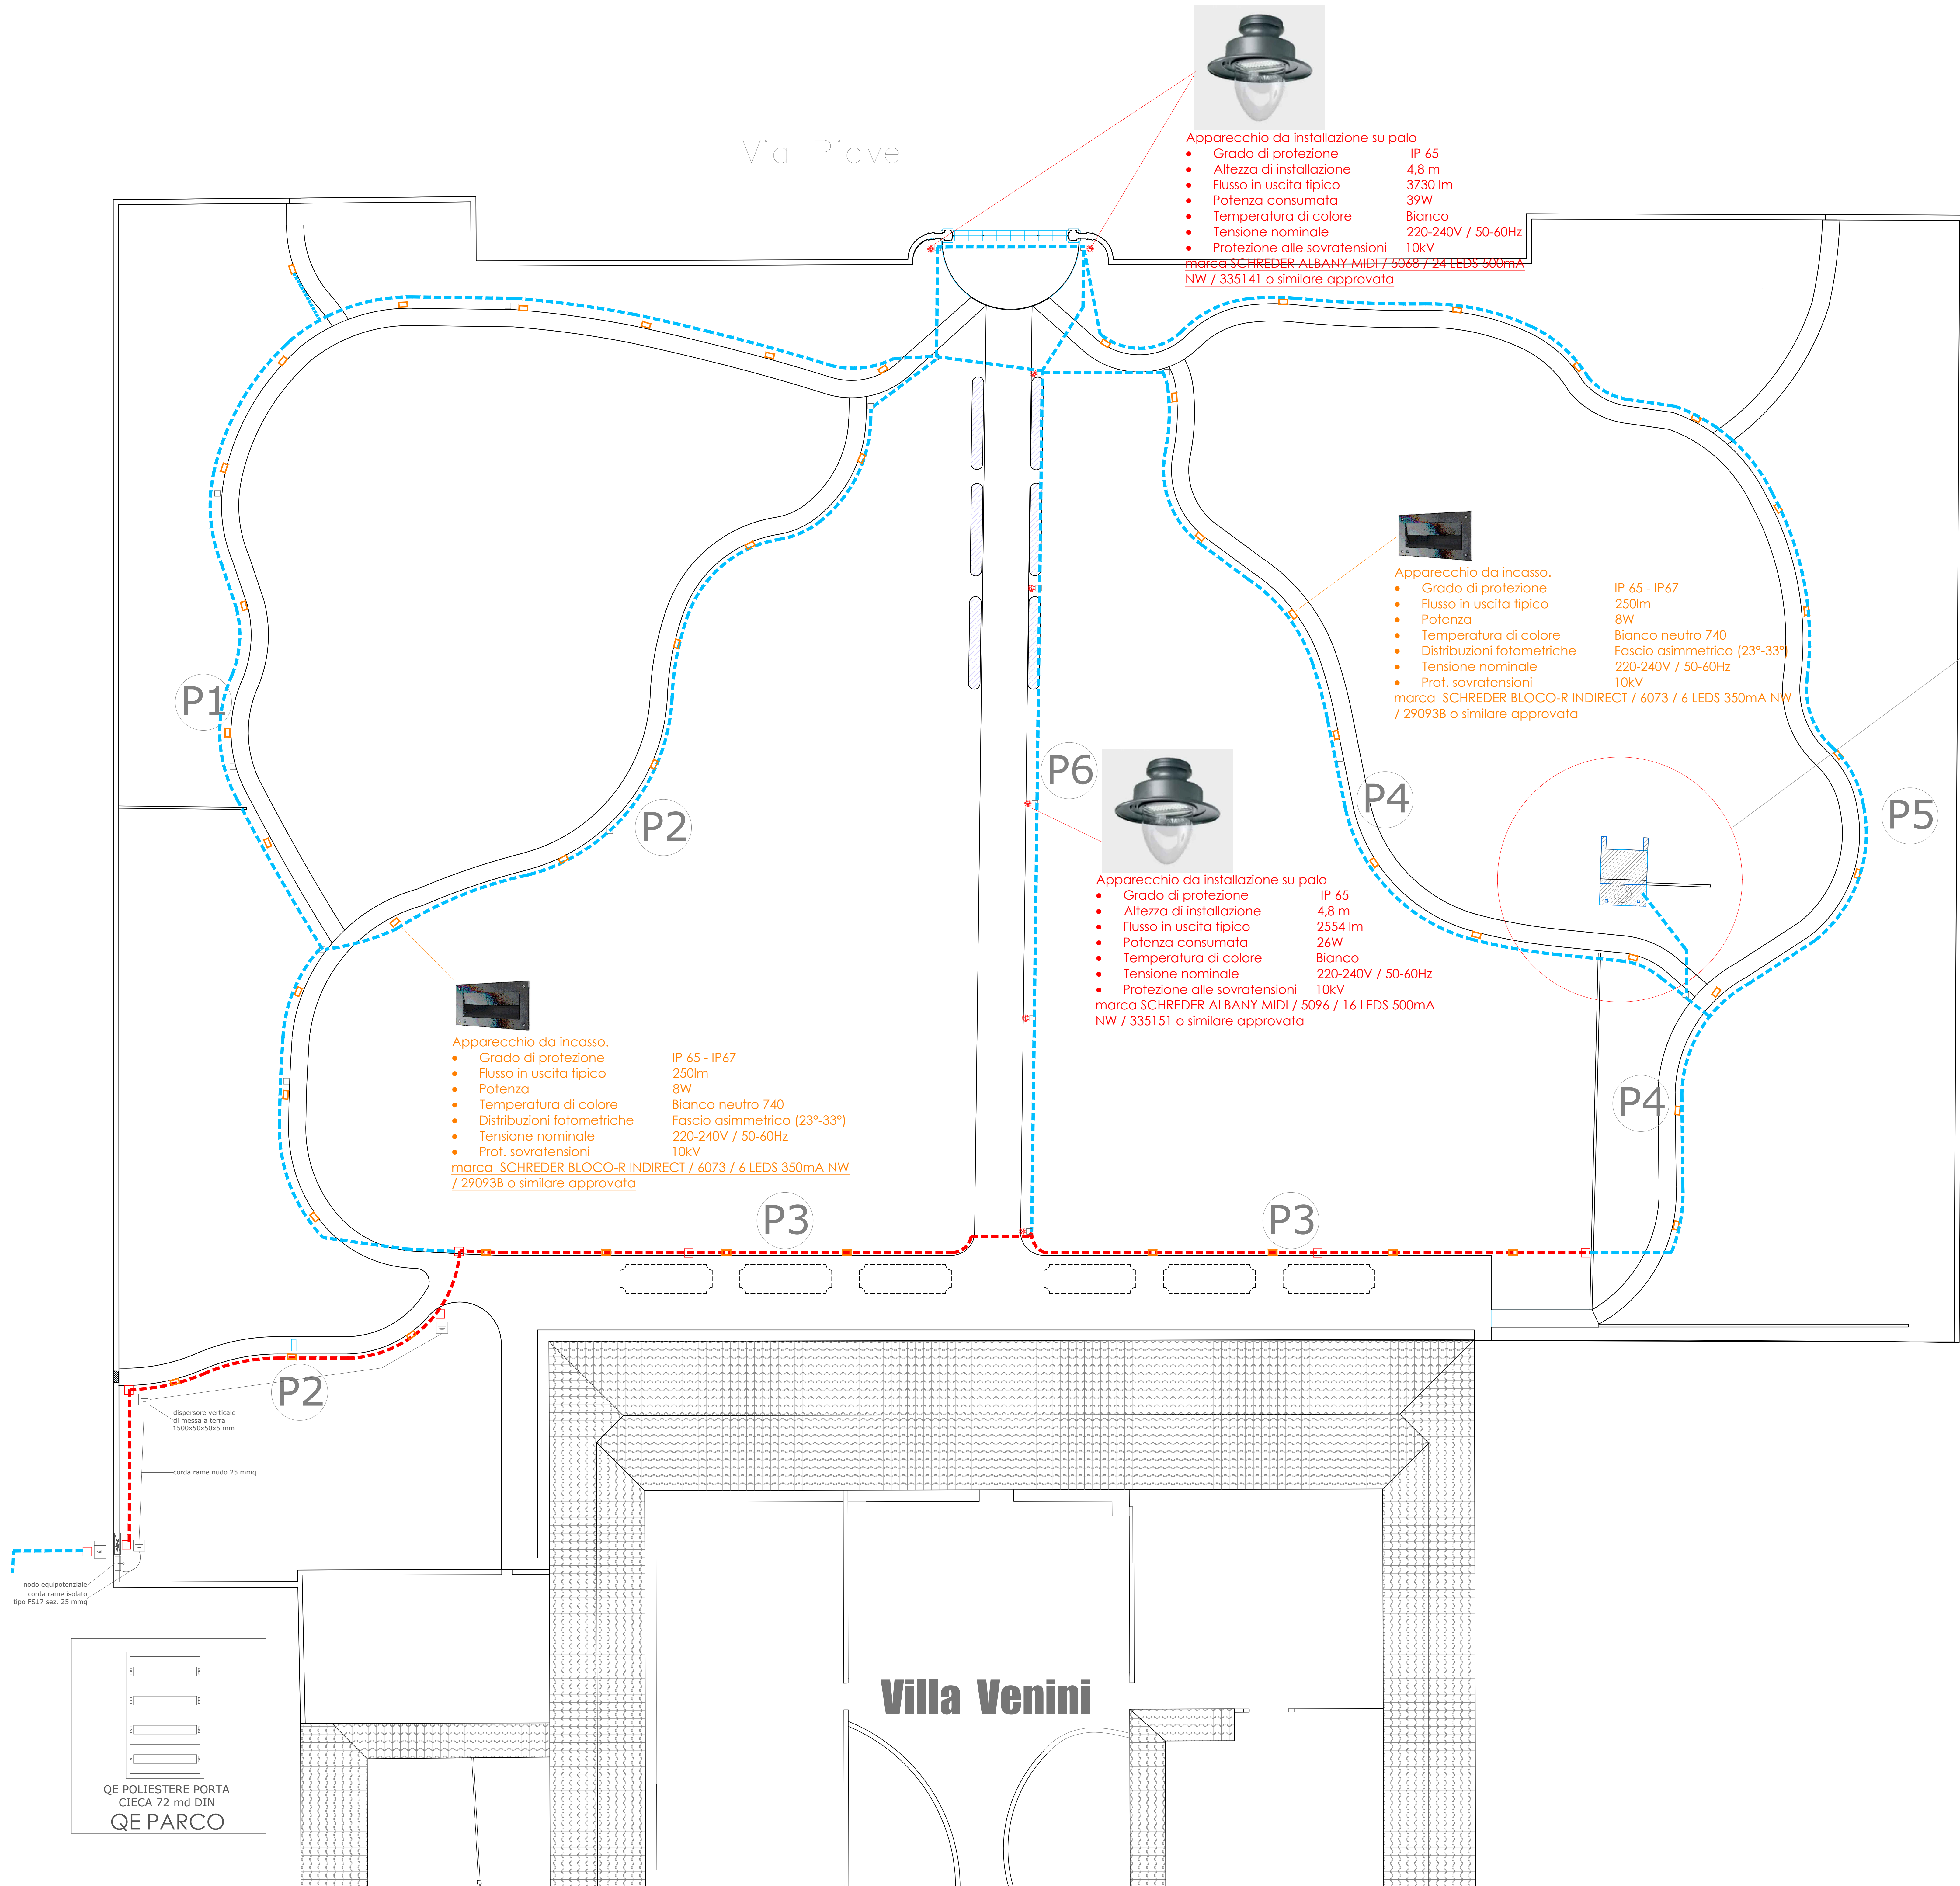

LEGENDA SIMBOLI	
SIMBOLO	DESCRIZIONE
	POZZETTO IN CEMENTO CARRABILE 40x40 cm CON CHIUSINO IN GHISA
	POZZETTO IN CEMENTO CARRABILE 60x60 cm CON CHIUSINO IN GHISA
	TUBAZIONI INTERRATE TIPO CAVIDOTTI CORRUGATI diam. 160 mm prof. 50 cm
	TUBAZIONI INTERRATE TIPO CAVIDOTTI CORRUGATI diam. 2 x 100 mm prof. 50 cm

Pxx IDENTIFICAZIONE PERCORSI TUBAZIONI IN RIFERIMENTO AL CIRCUITO RIFERIMENTO AL CIRCUITO QUADRO ELETTRICO

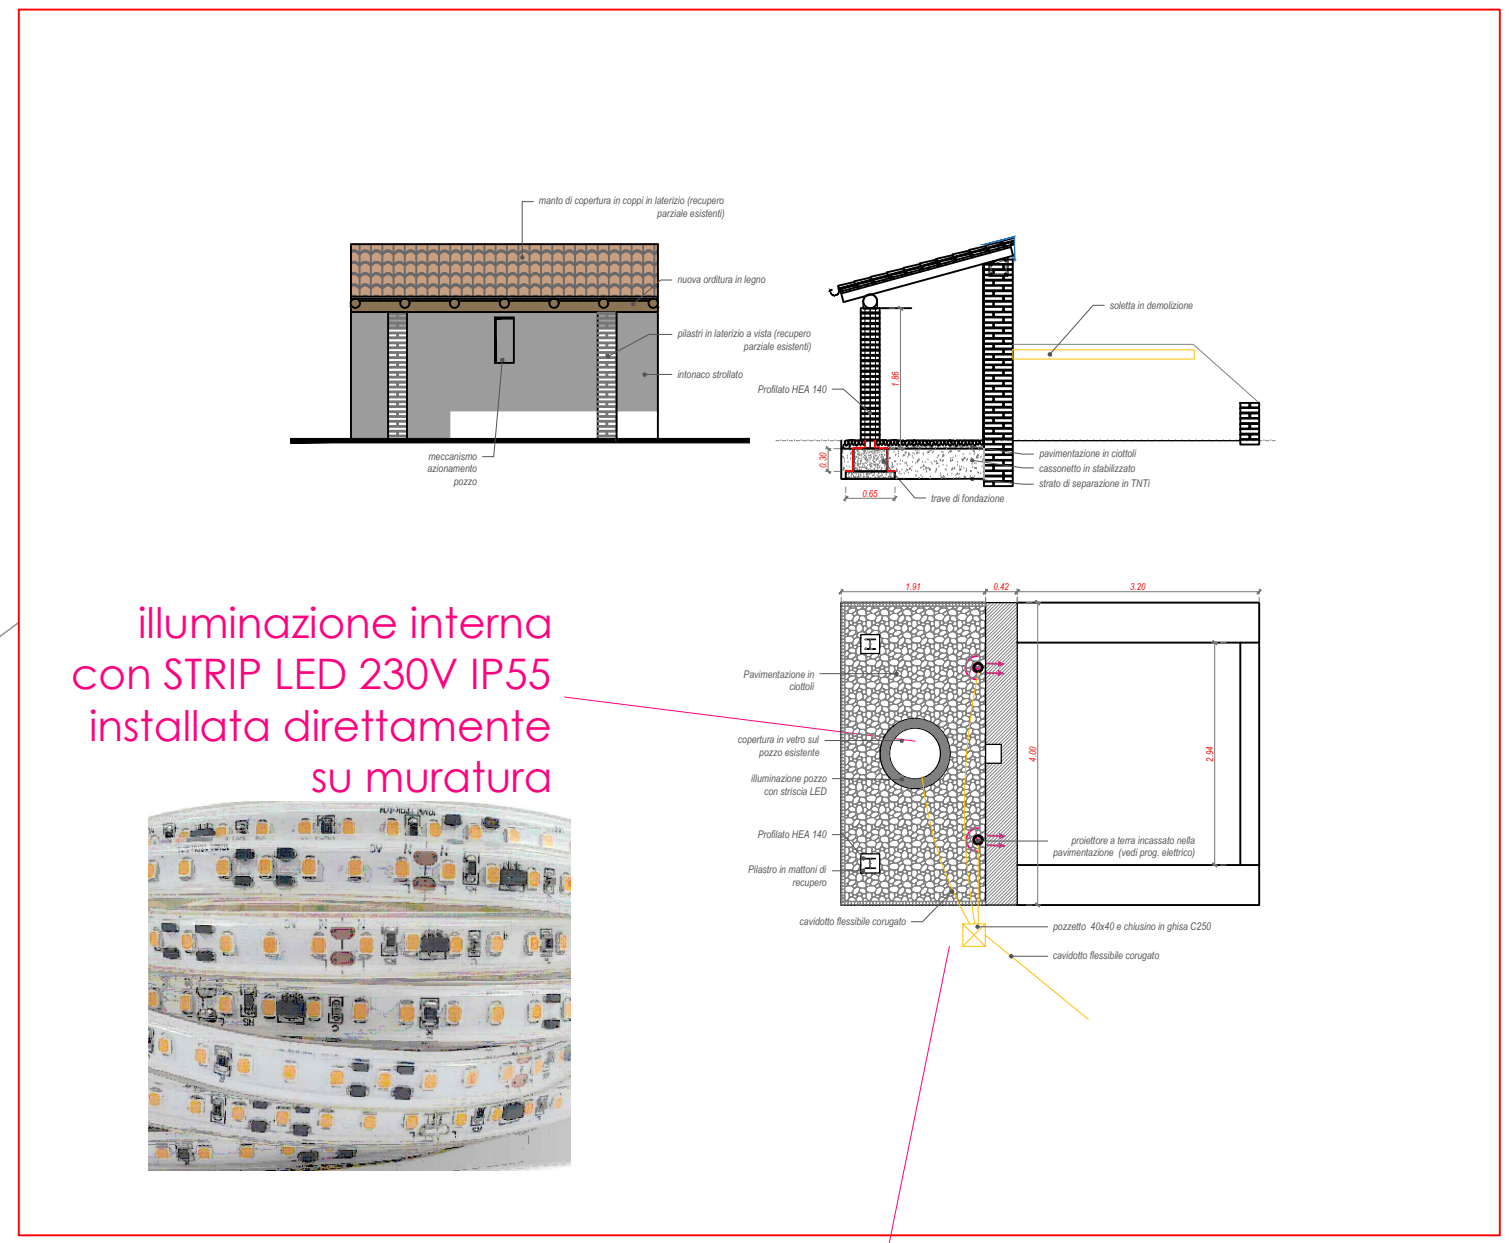

COMUNE DI VITTUONE

CITTA' METROPOLITANA DI MILANO
REGIONE LOMBARDIA

Progetto Esecutivo

Lavori di restauro e implementazione del Parco storico di Villa Venini

Regione Lombardia - Bando "Interventi finalizzati all'avvio di processi di rigenerazione urbana"
D.d.u.o. 15.01.2021 - n. 245

Luogo

Comune di Vittuone, via Dante - via Piave, villa Venini

Proprietà

Comune di Vittuone, Piazza Italia 5, 20009 Vittuone

Oggetto tavola			Tavola
Canalizzazioni esterne			ELE 01
Scala	Data	Commessa	Revisione
1:200	13/02/2023	2022017	n. 0.00
Progettista impianto	RUP	Delibera approvazione	CIG
P.I. Giorgio De Bernardi	Daniele Ciacci	---	9382024321

Affidatario dell'incarico

Responsabile del progetto:
dott. Agr. Giovanni Castelli

Collaboratori:
Arch. Davide Binda
Arch. Letizia Marotta
Dott. Agr. Paolo Sonica
Arch. Annalisa Marzoli

DOTTORE AGRONOMO
GIOVANNI CASTELLI

via Monteggia 38
21014 - Laveno Mombello (VA)
tel. 0331 651493
mail: info@castelliagronomo.com

