


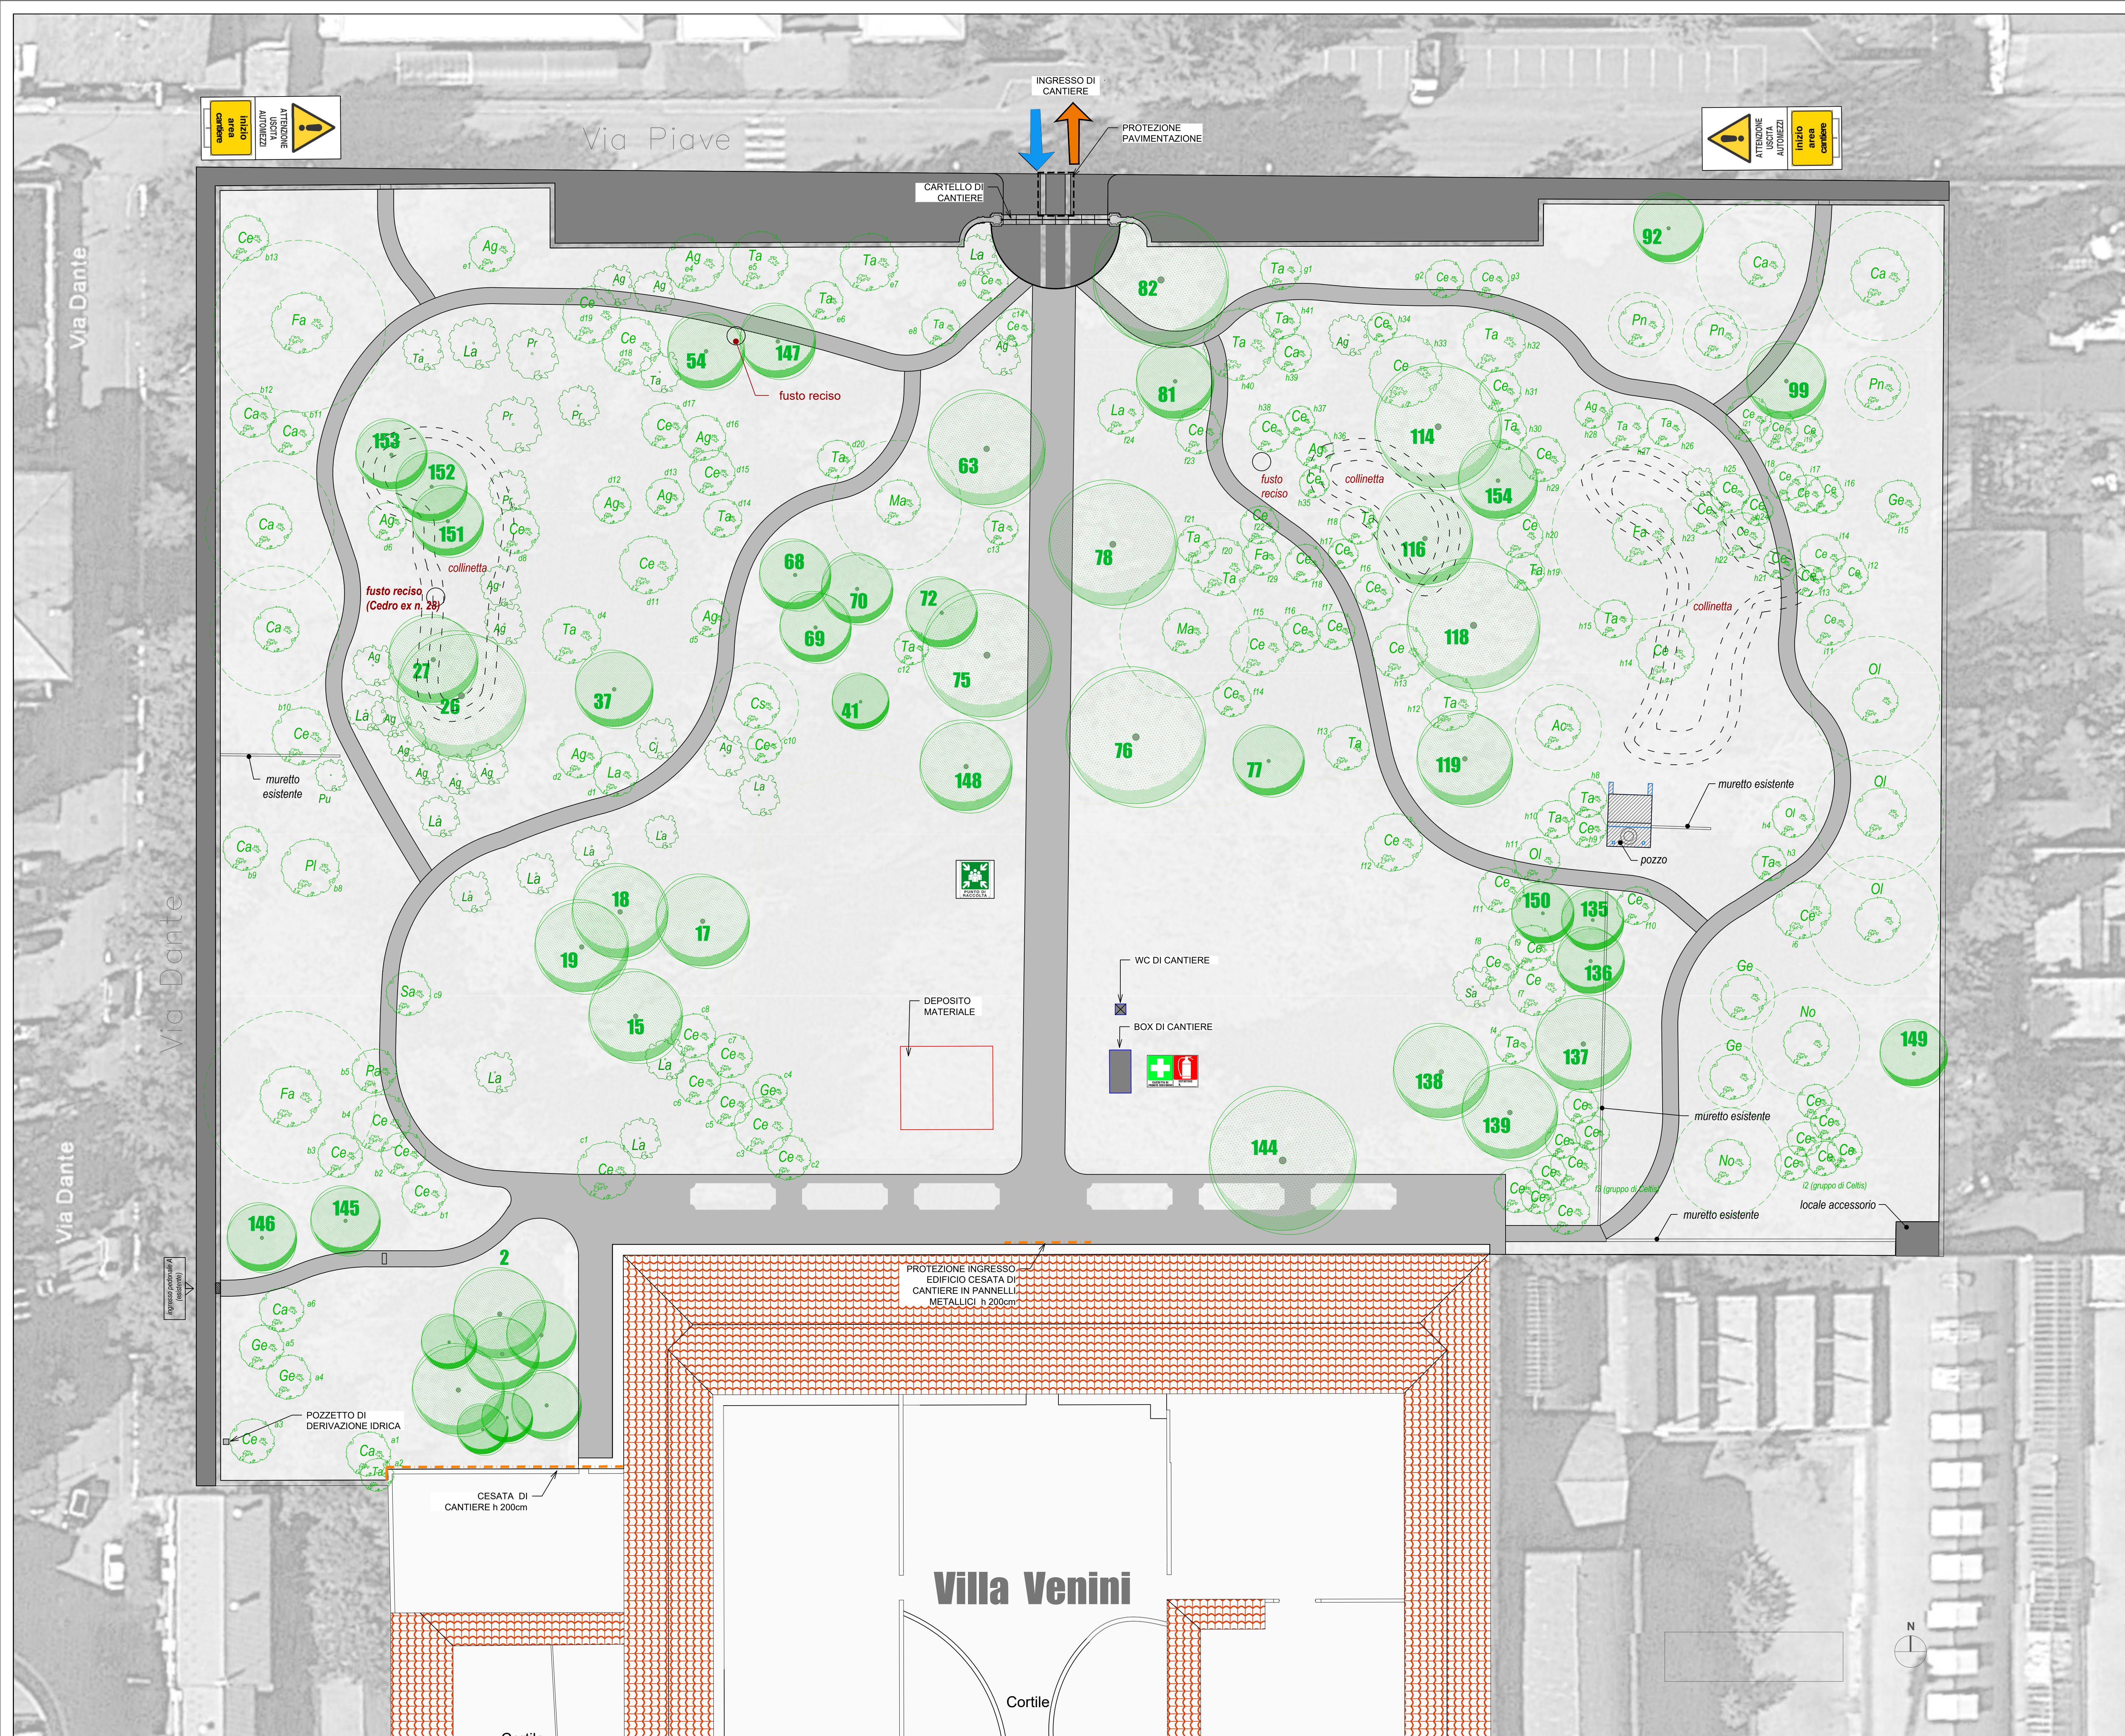

LEGENDA

WC DI CANTIERE

BOX DI CANTIERE

CESATA DI CANTIERE

CESATA DI CANTIERE
IN PANNELLI METALLICI H
2,00 M

CARTELLO DI CANTIERE

Notifica preliminare



Form for project details, including fields for Comune di, Prov. di, and various project parameters.

COMUNE DI VITTUONE
CITTA' METROPOLITANA DI MILANO
REGIONE LOMBARDIA

Progetto Esecutivo

Lavori di restauro e implementazione del Parco storico di Villa Venini

Regione Lombardia - Bando "Interventi finalizzati all'avvio di processi di rigenerazione urbana"
D.d.u.o. 15.01.2021 - n. 245

Luogo
Comune di Vittuone, via Dante - via Piave, Villa Venini

Proprietà
Comune di Vittuone, Piazza Italia 5, 20009 Vittuone

Oggetto tavola			Tavola
Layout di cantiere			PSC 01
Scala	Data	Commessa	Revisione
1:250	15/02/2023	2022.017	n. 0.00
Progettista	RUP	Delibera approvazione	CIG
Giovanni Castelli (firmato digitalmente)	Arch. Daniele Ciacchi	---	9382024321

Affidatario dell'incarico/progettista

Responsabile del progetto:
dott. Agr. Giovanni Castelli

Collaboratori:
Arch. Davide Binda
Arch. Letizia Marzotto
Dott. Agr. Paolo Saracino
Arch. Annalisa Marzoli

via Monteggia 38
21014 - Laveno Mombello (VA)
tel: 0332 651693
mail: info@castelliagronomo.com

