



CAPACITA' DEL CIMITERO

COLOMBARI N. 184-

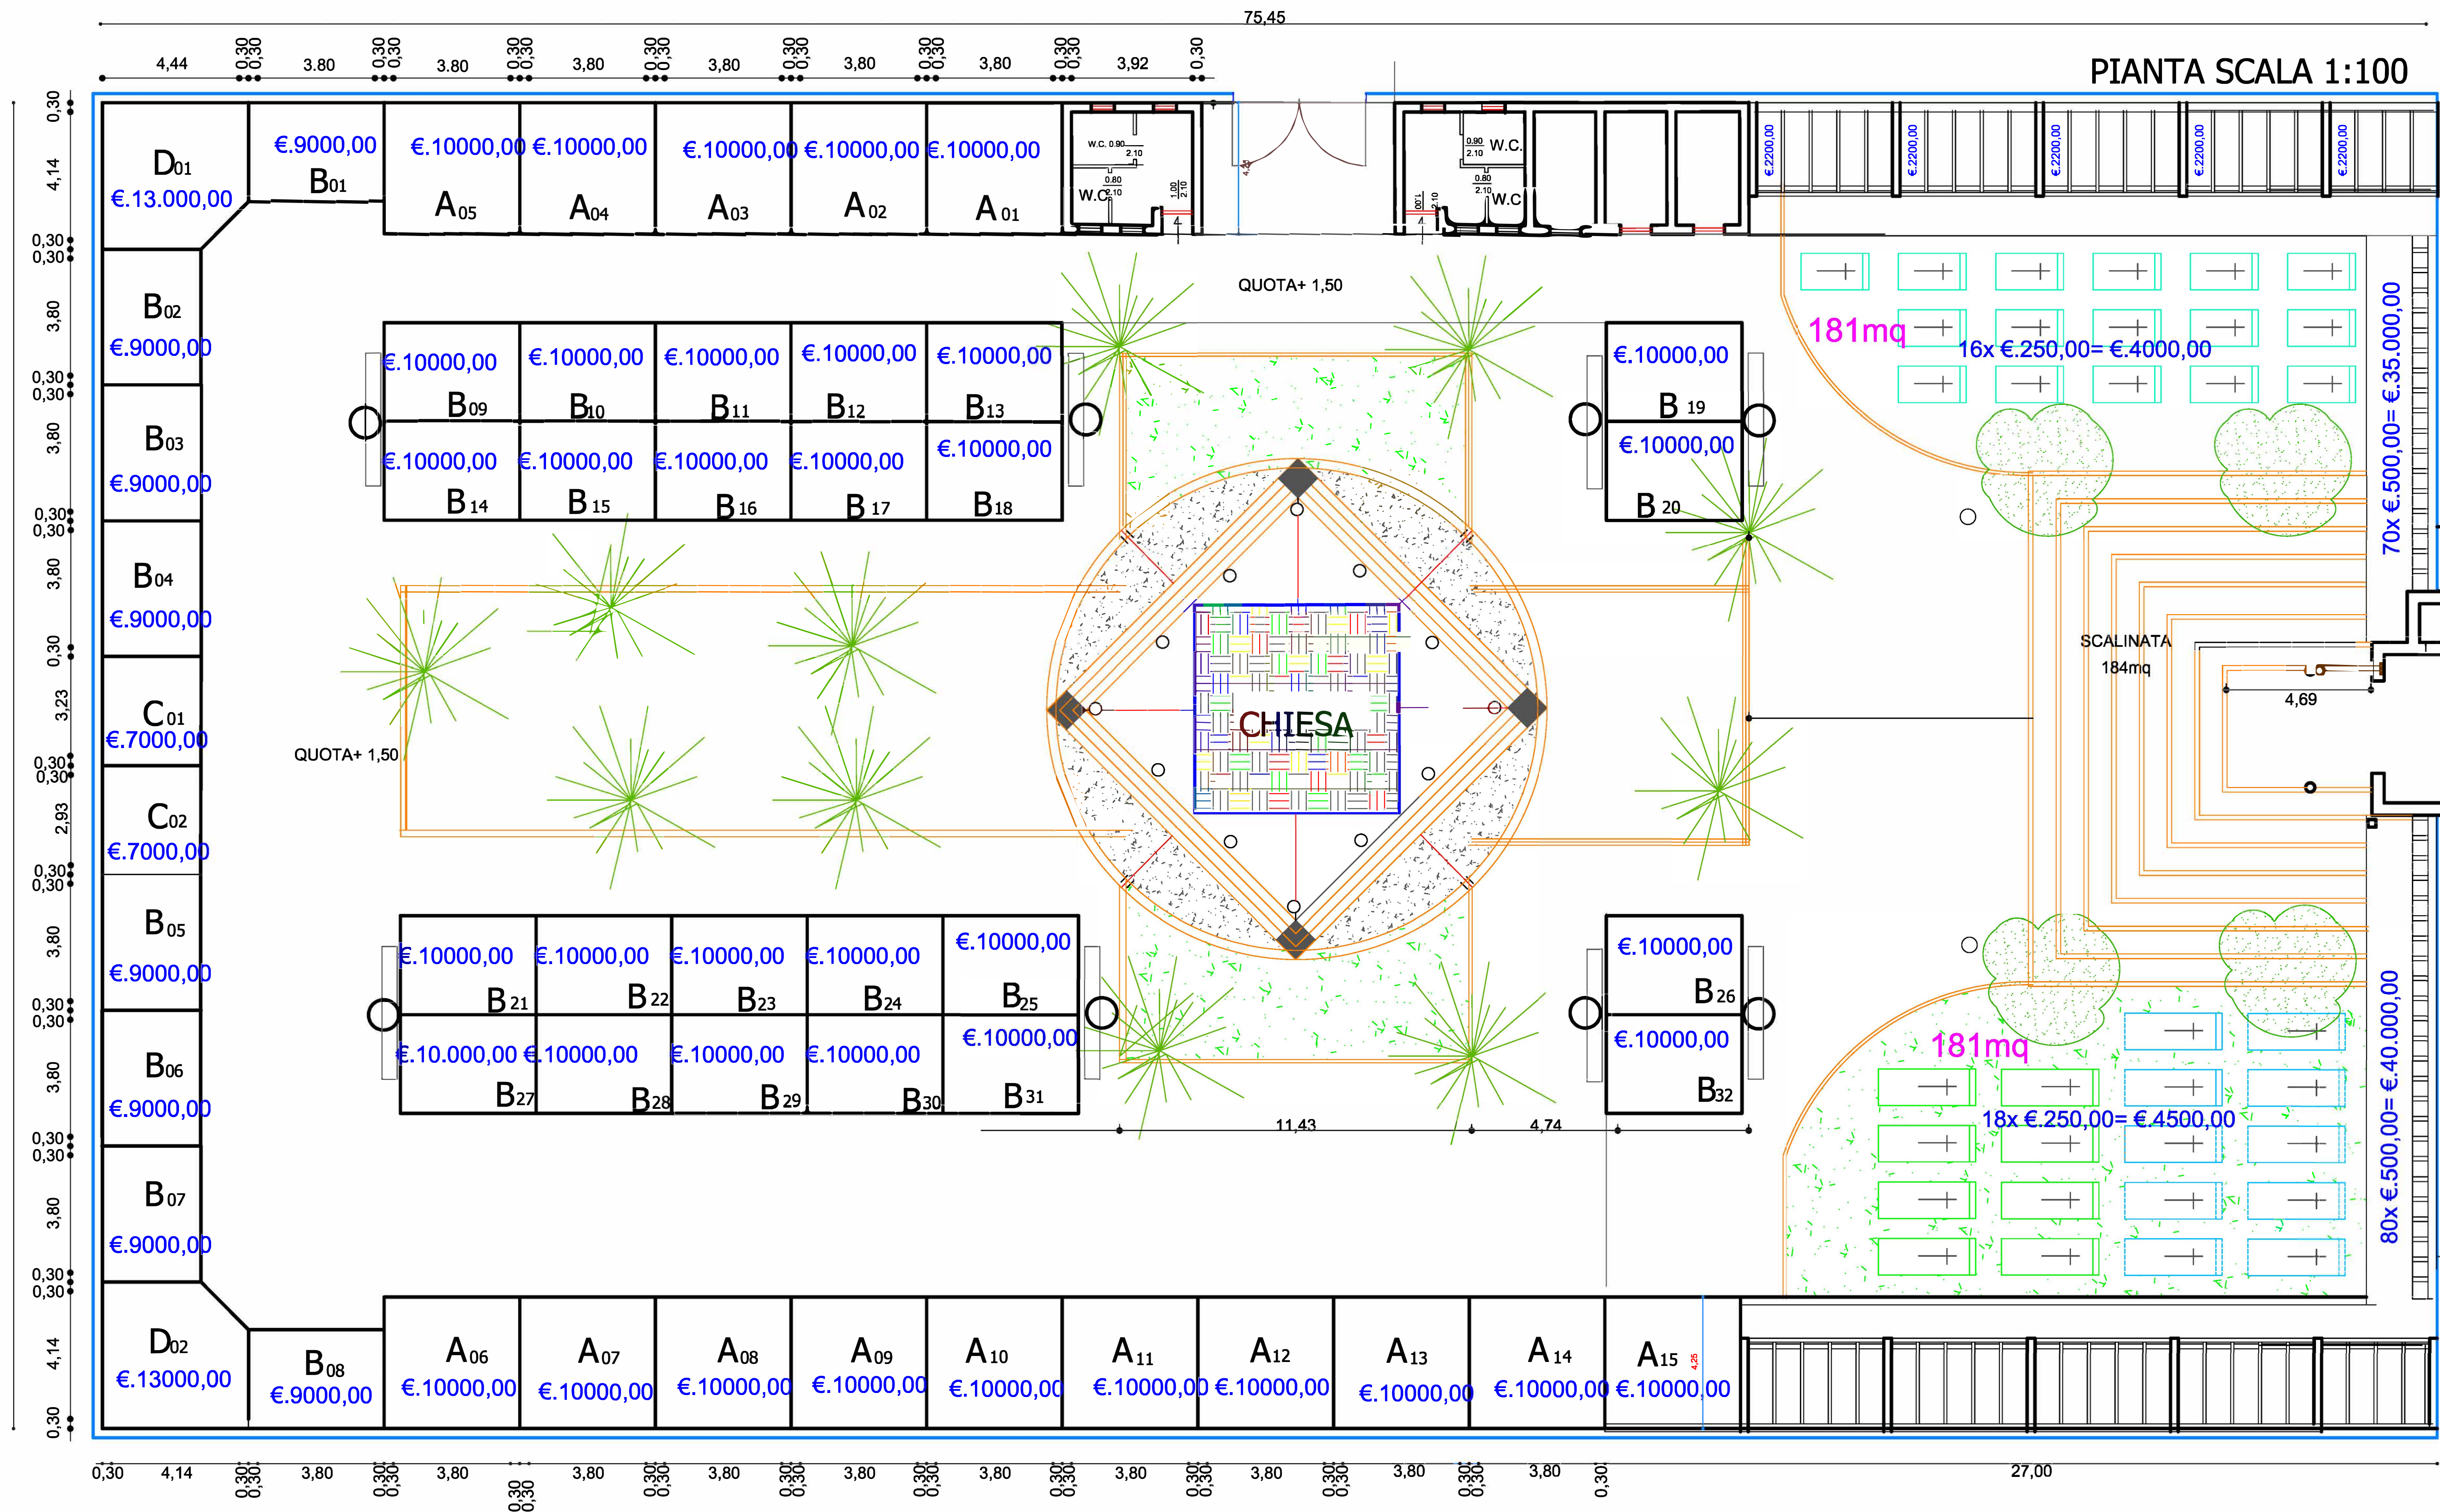


OSSARI N.150-

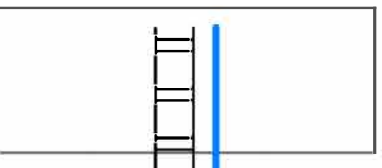

EDICOLE TIP. A CAPACITA' TOT. 160 COL. +160 OSSARI




EDICOLE TIP. B CAPACITA' TOT. COLOM. 30 OSSARI 20

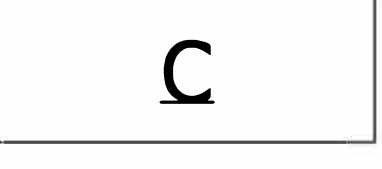

EDICOLE TIP. C CAPACITA' TOT. COLOM. 320 OSSARI 320




EDICOLE TIP. D CAPACITA' TOT. COLOM. 20

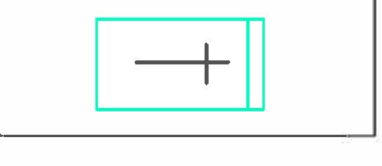

INUMAZIONI N.34

COMUNE DI SQUILLACE

Provincia di Catanzaro

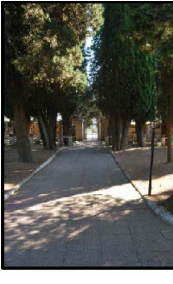

PORTA D'INGRESSO

P. R.C.

Ampliamento del Cimitero- Variante

GIUGNO 2022

PROGETTISTA
Respons. settore Arch. Domenico Passafaro

Scala:

1:100

Data:

Elaborato:

PLANIMETRIA AMPLIAMENTO
PREVISIONI ECONOMICHE

Tavola:

02